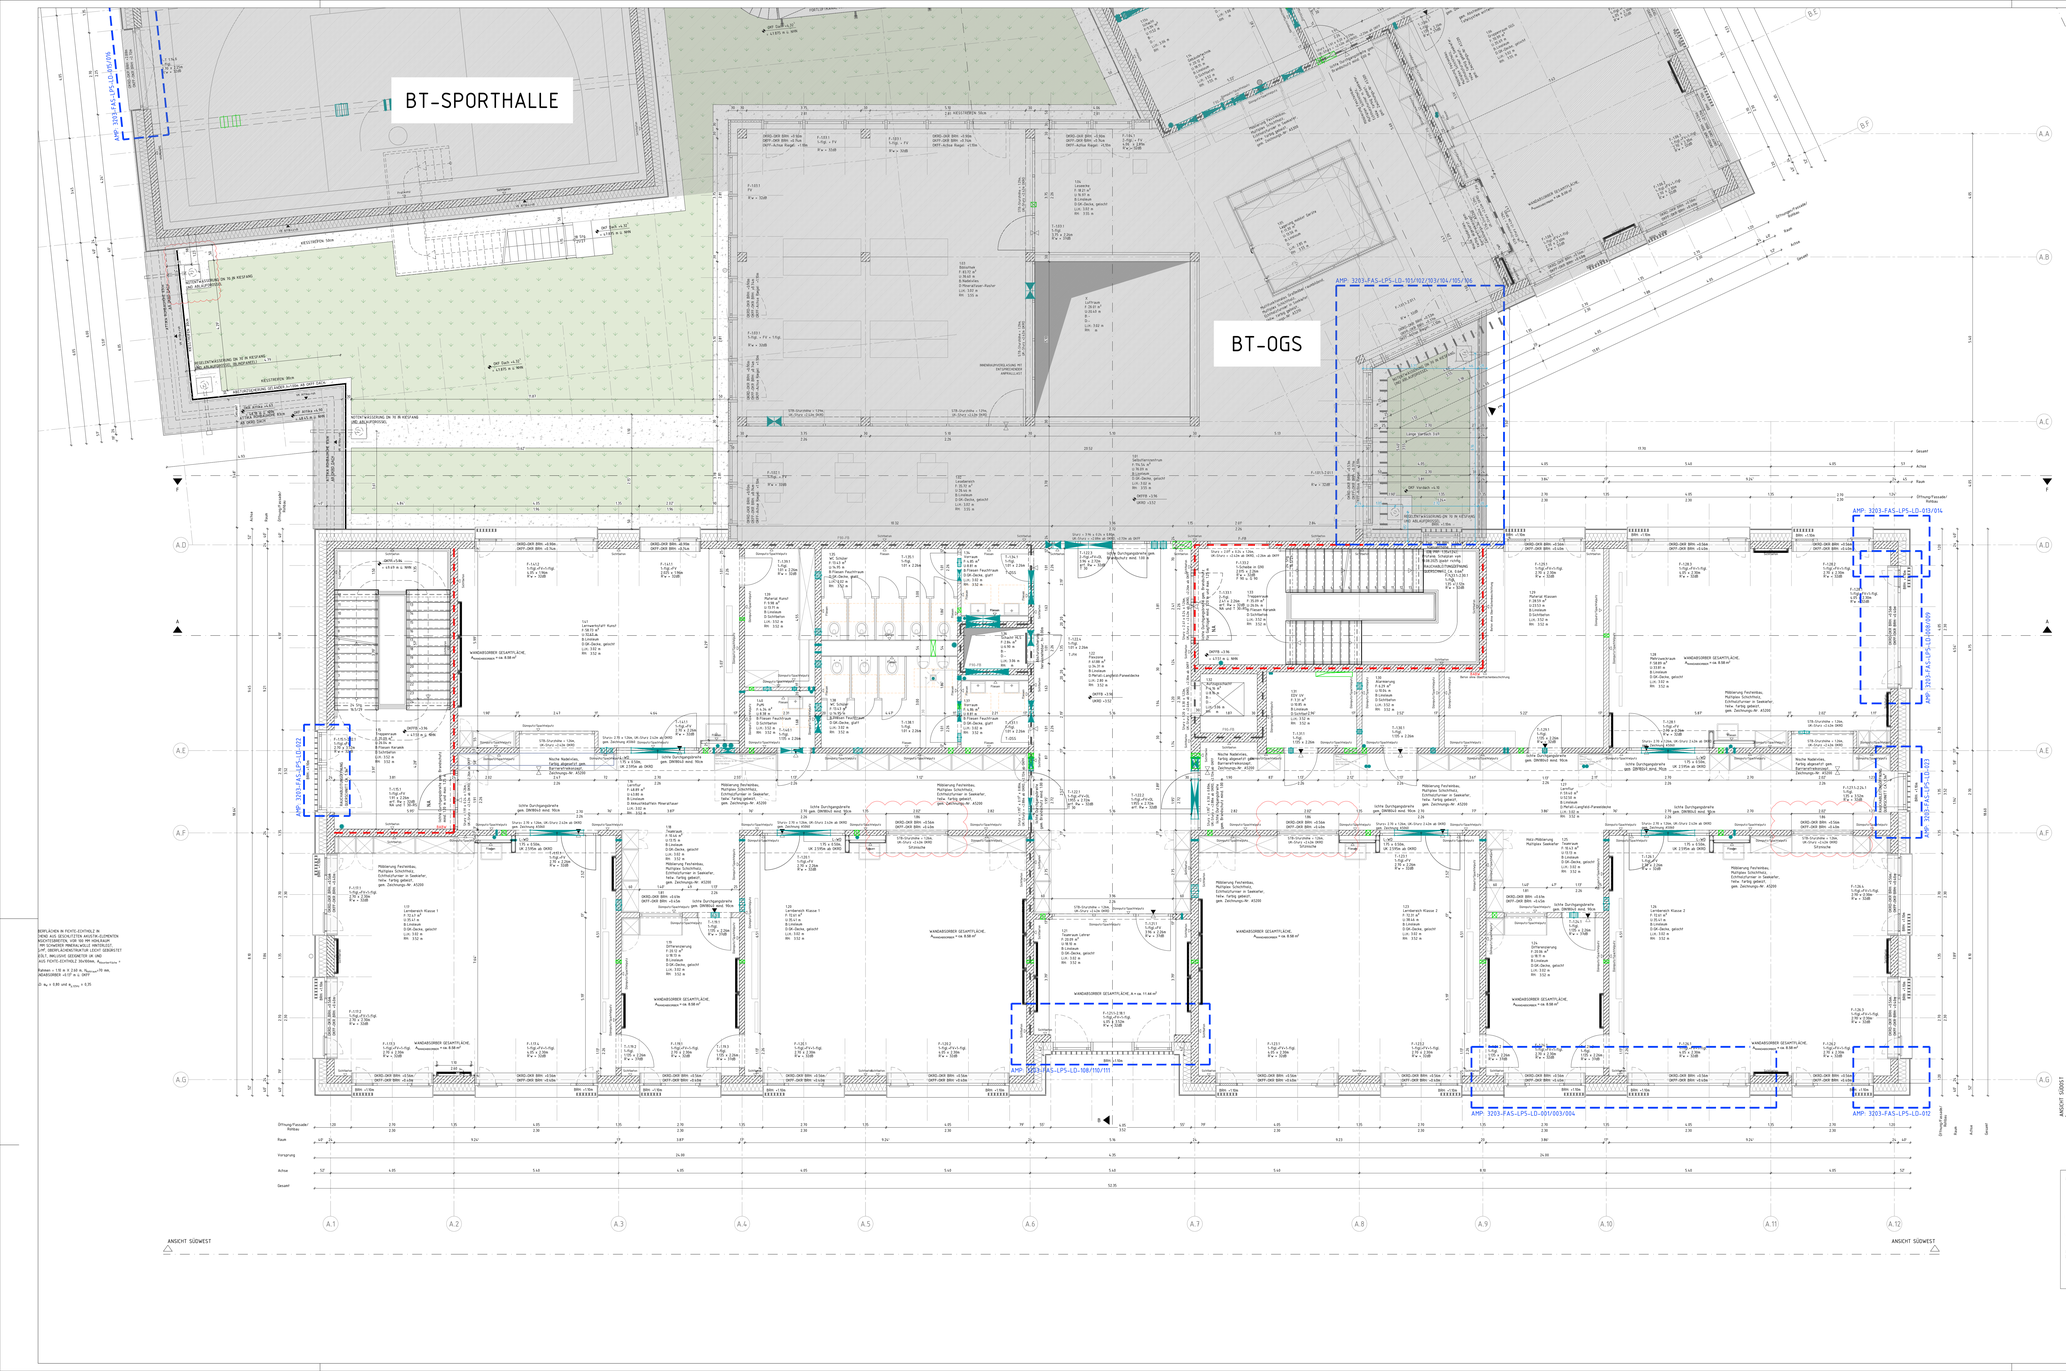

LEGENDE

	WÄNDE BESTAND	UK	UNTERKANTE
	GESCHNITTENES BAUTEIL – ANSICHT	OK	OBERKANTE
	MAUERWERK NEUBESTAND	VK	VORDERKANTE
	SICHTMAUERWERK NEUBESTAND	FF ▽	FERTIGFUSSBODEN
	STAHLBETON NEUBESTAND	RF ▼	ROHFUSSBODEN
	UNBEWEHRTER BETON NEUBESTAND	D	DECKE
	BETONFERTIGTEILE NEUBESTAND	UZ	UNTERZUG
	TROCKENBAUWAND NEUBESTAND	G	GELÄNDE
	HOLZ NEUBESTAND	BRH	BRÜSTUNGSHÖHE VON OKFF
	ABBRUCH	RR	REGENRINNE
	DÄMMUNG NEUBESTAND	T-RS	RAUCHSCHUTZTÜR
	SPERRSCHICHT NEUBESTAND	T-FH	FEUERHEMMENDE TÜR
	ERDREICH NEUBESTAND	T-FB	FEUERBESTÄNDIGE TÜR
DD	DECKENDURCHBRUCH	T-DS	DICHTSCHLIESSENDE TÜR
WD	WANDDURCHBRUCH	T-DSS	DICHT- U. SELBSTSCHLIEßENDE TÜR
WS	WANDSCHLITZ	F1	BAUTEIL FEUERHEMMEND
FD	FUSSBODENDURCHBRUCH	F30	BAUTEIL FEUERBESTÄNDIG
/E	ELEKTRO	BAEW	BAUTEIL IN BAUART EINER BRANDWAND
/H	HEIZUNG	EW	BAUTEIL FEUERBESTÄNDIG – BRANDWAND
/L	LÜFTUNG		
/S	SANITÄR	FUSSBODEN	
BA	BODENABLAUF	BELAGSWECHSEL	
		FARBWECHSEL GLEICHER BELAG	

DIESER PLAN GILT NUR IN VERBINDUNG MIT DEN ENTSPRECHENDEN SCHNITTEN, ANSICHTEN UND DETAILZEICHNUNGEN.
ALLE MAßE SIND AM BAU ZU PRÜFEN. MASSENBESTIMMUNGEN SIND MIT DER BAULEITUNG ZU KLÄREN. FÜR MASSFEHLER HAFTET ALLEIN DER AUFTRAGNEHMER. BEI DER BAUAUSFÜHRUNG SIND DIE PLANUNGEN DER FACHINGENIEURE SOWIE DIE ANGABEN DER SONDERFACHLEUTE ZU BEACHTEN. FIRMENEIGENTUMS- UND AUSFÜHRUNGSZEICHNUNGEN GELTEN NUR MIT GENEHMIGUNG/VERMERK DES ARCHITEKTEN DIE KOORDINIERUNGSPFLICHT DES AUFTRAGNEHMERS BLEIBT UNBERÜHRT.

ALLE HÖHENANGABEN BEZOGEN AUF TÜREN UND BRÜSTUNGEN BEZIEHEN SICH, SOFERN NICHT ANDERS ANGEGEBEN AUF OKFF. BEI TÜREN IN TROCKENBAUWÄNDEN SIND BAUROHMAßE ANGEGEBEN, IN PASSIVWÄNDEN DIE ERFORDERLICHEN ROHBAUÖFFNUNGEN.

SÄMTLICHE HAUSTECHNIKDURCHGÄNGE IN DECKEN UND WÄNDEN SIND NACH DER INSTALLATION UNTER BEACHTUNG DER JEWEILIGEN FEUERSCHUTZANFORDERUNGEN DES BAUTEILS (GEMÄSS DIN 4102) ZU SCHLIESSEN. BEI DER LAGE UND GRÖSSE DER DURCHBRÜCHE IST DIE AUSFÜHRUNGSPLANUNG DER HAUSTECHNIK ZU BERÜCKSICHTIGEN. DER EINBAU VON NOTWENDIGEN FEUERSCHUTZKLAPPEN IST NUR MIT ZULASSUNGEN AUCH FÜR ALLE ANGRENZENDEN BAUTEILE ZULÄSSIG.

ALLE SICHTBETONTEILE SIND MIT GLEICHBLEIBENDER BETONMISCHUNG/-GÜTE HERZUSTELLEN. SOFERN KEINE EINLEGEBLECHE BZW. DREIKANTLEISTEN GEFORDERT WERDEN, MÜSSEN DIESE BAUTEILE SCHARFKANTIG BETONIERT WERDEN. AUF EINE AUSREICHENDE FUGENDICHTHEIT DER SCHALUNG IST DESHALB BESONDERE ZU ACHTEN.
ALLE AUSGESCHALTEN BAUTEILE MÜSSEN VOR VERSCHMUTZUNG UND BESCHÄDIGUNG WÄHREND DES WEITEREN BAUFORTSCHRITTES GESCHÜTZT WERDEN. SICHTBETONBELÄGE WIE Z.B. BEI FERTIGTELTREPPEN MÜSSEN DURCH EINE BESEHBARE VERSCHALUNG ABGEDECKT WERDEN.

ALLE SCHLITZ UND DURCHBRUCHSPLANUNGEN SIND AUS ZEICHNUNGEN D2110 UND D2120 ZU ENTNEHMEN