




	BAUART BRANDWAND (BABW)		GESCHÜTZTE TREPPE, ERREICHBARE GESCHOSSE (TREPPENRAUM)
	FEUERHEMM. /-BESTÄND. BAUTEIL (FH/FB)		PERSONENAUFZUG
	TECHNIKRAUM / NUTZUNGSEINHEIT		GESCHOSSDECKE MIT DURCHBRUCH (Z. B. SCHACHT)
	NOTWENDIGER TREPPENRAUM / FLUR		RAUCHABLEITUNGSÖFFNUNG
	DICHT-/SELBSTSCHLIEßENDE TÜR (T-DS/-DSS)		RAUCHABLEITUNGSÖFFNUNG, BEDIENSTELLE
	FEUERHEMM. / RAUCHDICHT E TÜR (T-FH/-RD)		ZULUFTÖFFNUNG
	FEUERHEMM. /-BESTÄND. FENSTER (F-FH/-FB)		FEUERSCHUTZVORHANG (FEUERWIDERSTAND IN MINUTEN)
	VORAUSSICHTLICHE PERSONENANZAHL		LÖSCHWASSER-EINSEISEVORRICHTUNG, B-ANSCHLUSS
	NOTAUSGANG		LÖSCHWASSER-ENTNAHMEVORRICHTUNG, TROCKEN, C-ANSCHLUSS
	HAUPTGANG		
	MINDESTBREITE DES RETTUNGSWEGES, HIER: TÜREN IM LICHTEN		
	WARNUNG VOR ELEKTRISCHER SPANNUNG, HIER: UNTERVERTEILUNG		
	WARNUNG VOR GEFAHREN DURCH DAS AUFLADEN VON BATTERIEN, HIER: SIBE		

Anpassungen im Zuge der Bauantragsprüfung	17.05.2024	EG	A
ÄNDERUNG	DATUM	NAME	INDEX

PROJEKTNAME	PROJEKT-NR.
Neubau Schule an der Ruhr	20418
ANTRAGSSTELLER	PLANART
Stadt Essen	Grundriss
Immobilienwirtschaft	ÜBERSICHT
Lindenallee 59-67	
45127 Essen	

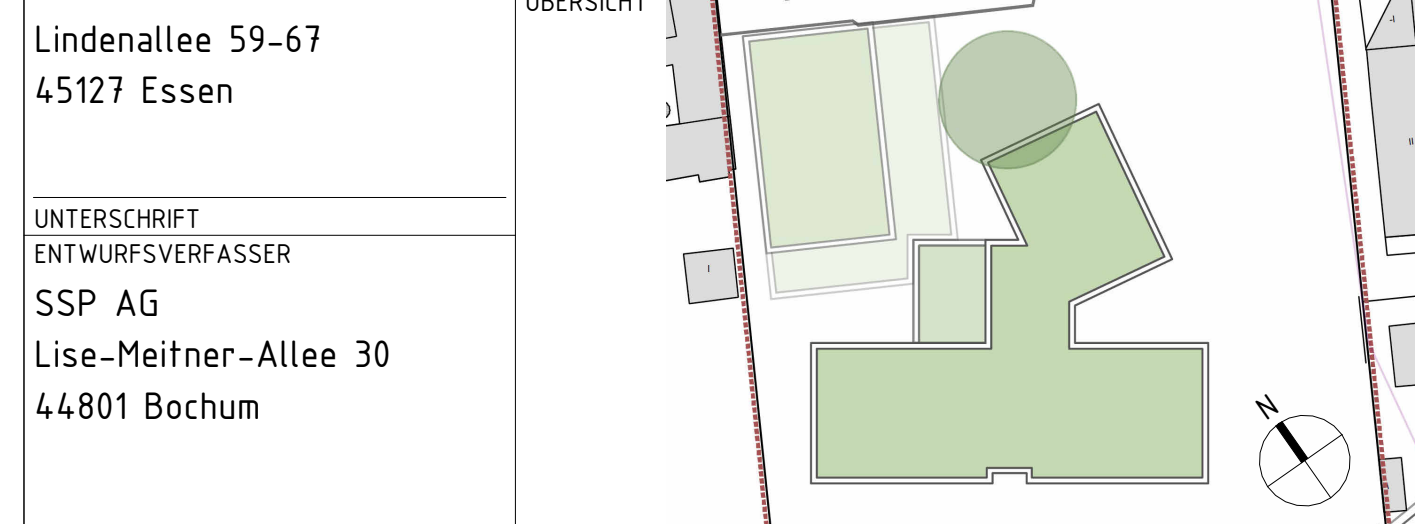

UNTERSCHRIFT	HÖHENBEZUG: EG = ± 0.00 OKFF = 43,550 m ü.NHN
ENTWURFSVERFASER	
SSP AG	
Lise-Meitner-Allee 30	
44801 Bochum	

Dipl.-Ing. Arch. Matthias Solbach	
AUFTRAGGEBER	
Stadt Essen Immobilienwirtschaft	
Lindenallee 59-67	
45127 Essen	

PROJEKT	Mintarder Weg 43, 45219 Essen
Neubau Schule an der Ruhr	
BAUTEIL	
-	
FACHBEREICH	LEISTUNGSPHASE
Brandschutz	Genehmigungsplanung
FACHPLANER UND SACHVERSTÄNDIGER DES BAULICHEN BRANDSCHUTZES	

Dipl.-Ing. Arch. Markus Fleißgarten					
DIPL.-ING. ARCH. MARKUS FLEISSGARTEN					
PLANNAME					
Grundriss Erdgeschoss					
Visualisierung zum Brandschutzkonzept					
DATUM	01.12.2023	GEZEICHNET	EG	MAßSTAB	INDEX
ÄND.-DATUM	17.05.2024	GEÄNDERT	EG	1 : 200	A
BLATT-GR.	420 x 594	GEPRÜFT	MF		
GRUNDLAGE					

SSP	SSP AG	T (0)234 30709-0	QR-CODE
	Lise-Meitner-Allee 30	F (0)234 30709-11	
	44801 Bochum	info@ssp.ag www.ssp.ag	
ALLE MAßE SIND VERANTWÖRTLICH ZU PRÜFEN. UNSTIMMIGKEITEN DER PLANUNG SIND DER BAULEITUNG BEKANNTZUGEBEN. DIESE ZEICHNUNG IST UNSER GEISTIGES EIGENTUM UND UNTERLIEGT DEM URHEBERRECHT. EINE VERVIELFÄLTIGUNG, AUSHANDLUNG AN DRITTE PERSONEN ODER ÜBERLASSUNG AN KONKURRENZFIRMEN IST UNTERSAGT.			