


Kautschuk, Heizestrich auf Dämmschicht
Nutzlast 5 kN/m²

| | | | |
|------|---|------------------------|-------|
| 1, 2 | Kautschuk 2mm, Bahnenware, Nähte unverfugt, R9 R10, vollflächig verklebt auf Ausgleichsschicht oder gespachteltem Grund, z.B. Nora Kautschuk, Noraplan signa 7055 o.glw. nach Bemusterung | (Leistung Bodenbeläge) | 5 mm |
| 3 | Zement - Heizestrich auf Dämmschicht n. DIN 18560-2, Bauart A, Estrich nach DIN 18560 - CT - C35 - F5 - S85 - H65 - SW1, ternäres Vollbindemittel | (Leistung Estrich) | 85 mm |
| 4 | Tackerfolie Uponor mit Dehnungsfugenprofilen 0,2mm + Heizleitungen d= 17mm + 3mm Befestigung | (Leistung TGA) | - |
| 5 | Trittschalldämmung 30mm, MW, Typ DES - sg, dyn. Steifigkeit ≤ 30 MN/m³, zulässige Flächenlast ≤ 5 kN/m² , WLG ≤ 0,035 W/mK, Baustoffklasse A1, z.B. Floorrock SE o.glw. | (Leistung Estrich) | 30 mm |
| 6 | Ausgleichsdämmung / Installationsebene MW Typ DEO - dm (DIN 4108), d = 5cm, Baustoffklasse A1, z.B. Floorrock AP o.glw. | (Leistung Estrich) | 50 mm |
| 7 | Gebundene Ausgleichsschüttung (z.B. Blähton), nicht brennbar, Druckspannung bei 10% Stauchung ≥ 200 kPa gemäß DIN EN 826, z.B. Fibophon Schallschutzschüttung Körnung 0-2mm, o.glw. | (Leistung Estrich) | 20 mm |
| 8 | Stahlbeton Deckenplatte n. A. Statik | (Leistung Rohbau) | |

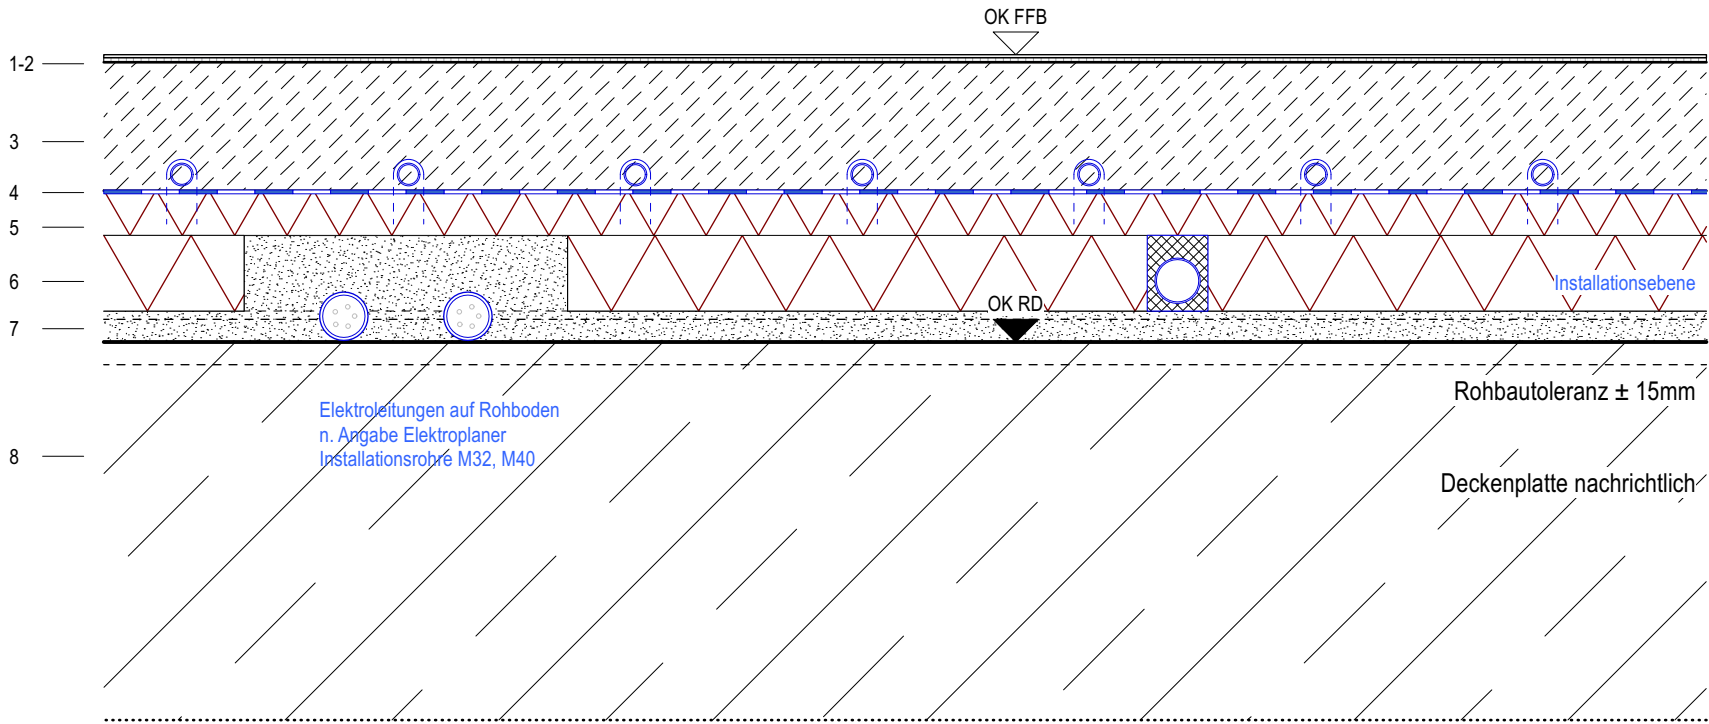

Raumzuordnung gem.
Estrichübersicht und Bodenspiegel

Nass- und Feuchträume
Wassereinwirkungsklassen (DIN 18534-1)
- W0-I gering: Räume ohne BA
(PuMi, EHR)
- W1-I mäßig: Räume ohne BA
(WC's, Umkleiden)
- W2-I hoch: Räume mit BA oder RÖ
(Vorräume WC, WC's, Pumi, Technik
Lehr- und Versorgungsküche)
- W3-I sehr hoch: Duschen mit Ablauf
(Einzel-, Sammelduschen, Pflegebäder)

Bewegungs- und Randfugen gem. Estrich-Übersicht,
nicht brennbar - Baustoffklasse A, S ≥ 1000°C
- Notwendige Flure
- Treppenhäuser
- Holzbau | Lerncluster
- Versammlungsstätte
- FIZ

Elektrostat. ableitfähiger Bodenbelag gem. Bodenspiegel
mit Durchgangswiderstand ≤ 10⁹Ω nach DIN EN 61340

Befahrbarkeit Sauberlaufzone gem. Bodenspiegel

Heizkreise und Estrichfugen sind aufeinander abzustimmen
Bewegungsfugen dürfen nicht gekreuzt werden.
Ausbildung der Fugen gem. DT-BO-0001.

Dieser Plan gilt nur in Verbindung mit gesamter Werk- und Detailplanung.

Die fertigungstechnischen und bauphysikalisch bestimmenden Angaben zur Konstruktion und Funktion sind vom Unternehmer eigenverantwortlich nachzuprüfen, einschließlich der Maße mit den örtlichen Gegebenheiten auf der Baustelle.
(Höhenangaben bezogen auf OKFF).

Die Angaben des Bodengutachtens, des Wärmeschutznachweises und des Schallschutznachweises sind verbindl. u. bei der Ausführung zu beachten und einzuhalten.

Nur von Architekt und Statiker freigegebene Pläne mit dem aktuellsten Index dürfen zur Ausführung verwendet werden.
Alle Angaben sind mit den Statikplänen eigenverantwortlich zu vergleichen.
Verlauf des Gebäudebaukörpers gemäß Plan und Absteckung Vermesser.
Bei Unstimmigkeiten ist die Bauleitung umgehend zu verständigen und mit dem planenden und ausführenden Architekten sowie mit dem Statiker vor Ausführung abzustimmen.

| | | |
|---|----------|------------------------|
| F | 22.04.26 | Anpassung Beschriftung |
| E | 31.03.26 | Planfortschreibung |
| D | 17.03.26 | Planfortschreibung |

| NR. | DATUM | ART DER ÄNDERUNG | VON |
|-----|-------|------------------|-----|
| | | | |

PROJEKT

Neubau Gesamtschule Altenessen-Süd
Erbslöhstrasse 45326 Essen

BAUHERR
Immobilienwirtschaft der Stadt Essen
Lindenallee 59-67
45127 Essen

ARCHITEKT

PHASE
Ausführungsplanung

| | | |
|------------|---------------------------------|----------------|
| DATUM | 05.12.25 | BEARBEITER |
| PLANGRÖSSE | DIN A3 | |
| MASSSTAB | 1:5 | |
| FREIGABE | | |
| INDEX | F | STAND 22.04.26 |
| PLAN | GEA-ARC-LP5-DT-BO-0123-F | |
| PLANINHALT | Kautschuk Heizestrich MW EG-OG2 | |

VORABZUG
nur für LV