




Nutzlast 5 kN/m<sup>2</sup>

10	Abstellwinkel Edelstahl, ca. 240x100mm, Blechstärke ca. 5mm nach stat. Erfordernis Ausbildung umlaufend	(Leistung Estrich)
----	--	--------------------

Im Pumpensumpf Raum C.U.04 entfällt Punkt 8 (keine Wassereinwirkungsklasse) - Randabschluss gem. DT-BO-0001 - 6.1

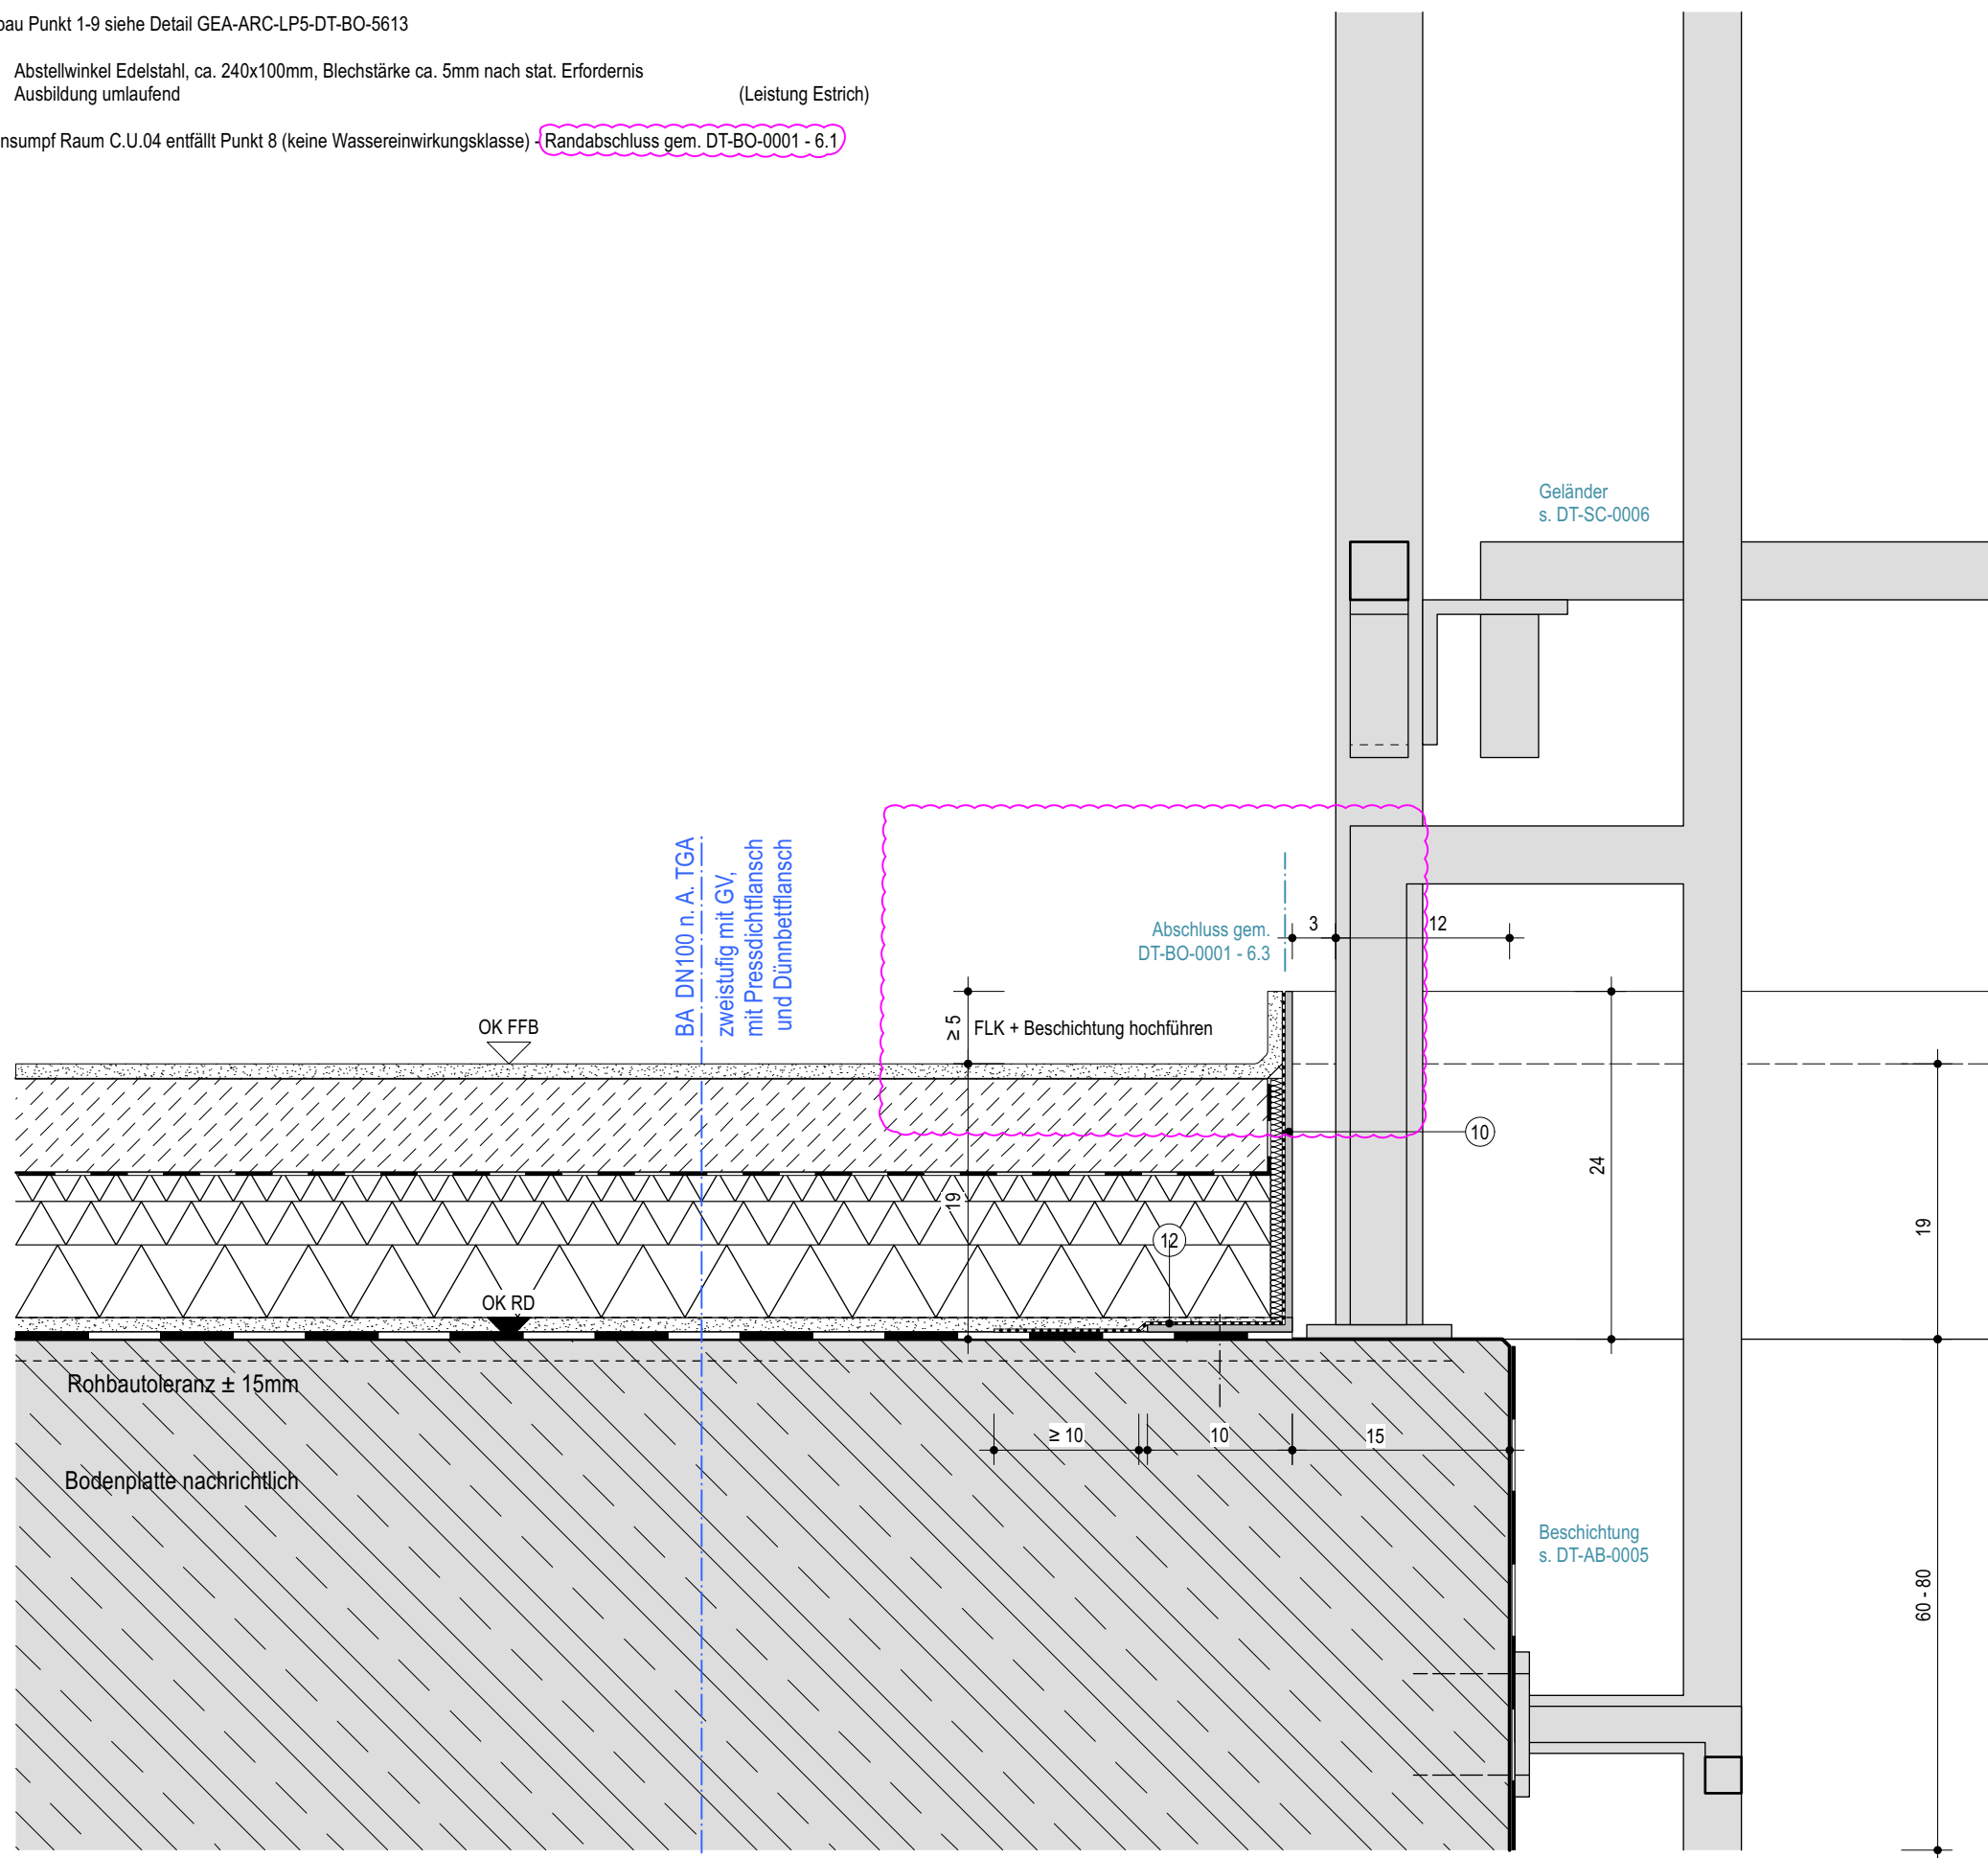

- W0-I gering: Räume ohne BA (PuMi, EHR)
- W1-I mäßig: Räume ohne BA (WC's, Umkleiden)
- W2-I hoch: Räume mit BA oder RÖ (Vorräume WC, WC's, Pumi, Technik Lehr- und Versorgungsküche)
- W3-I sehr hoch: Duschen mit Ablauf (Einzel-, Sammelduschen, Pflegebäder)

- Notwendige Flure
- Treppenhäuser
- Holzbau | Lerncluster
- Versammlungsstätte
- FIZ

**Befahrbarkeit Sauberlaufzone gem. Bodenspiegel**

Heizkreise und Estrichfugen sind aufeinander abzustimmen  
Bewegungsfugen dürfen nicht gekreuzt werden.  
Ausbildung der Fugen gem. DT-BO-0001.

Die fertigungstechnischen und bauphysikalisch bestimmenden Angaben zur Konstruktion und Funktion sind vom Unternehmer eigenverantwortlich nachzuprüfen, einschließlich der Maße mit den örtlichen Gegebenheiten auf der Baustelle.  
(Höhenangaben bezogen auf OKFF).

Die Angaben des Bodengutachtens, des Wärmeschutznachweises und des Schallschutznachweises sind verbindl. u. bei der Ausführung zu beachten und einzuhalten.

Nur von Architekt und Statiker freigegebene Pläne mit dem aktuellsten Index dürfen zur Ausführung verwendet werden.  
Alle Angaben sind mit den Statikerplänen eigenverantwortlich zu vergleichen.  
Verlauf des Gebäudebaukörpers gemäß Plan und Absteckung Vermesser.  
Bei Unstimmigkeiten ist die Bauleitung umgehend zu verständigen und mit dem planenden und ausführenden Architekten sowie mit dem Statiker vor Ausführung abzustimmen.

F	07.04.26	Planfortschreibung gem. Estrich LV
E	31.03.26	Planfortschreibung
D	17.03.26	Planfortschreibung

NR.	DATUM	ART DER ÄNDERUNG	VON
-----	-------	------------------	-----

PROJEKT

**Neubau Gesamtschule Altenessen-Süd**  
Erbslöhstrasse 45326 Essen

BAUHERR  
Immobilienwirtschaft der Stadt Essen  
Lindenallee 59-67  
45127 Essen

ARCHITEKT

---

PHASE

## Ausführungsplanung

DATUM 09.01.26 BEARBEITER

PLANGRÖSSE **DIN A3**

MASSTAB 1:5

FREIGABE

INDEX	F	STAND	07.04.26
-------	---	-------	----------

PLAN

GEA-ARC-LP5-DT-BO-0615-F

PLANINHALT

1	Estrich+Beschichtung UG Abstellwinkel
1	Pumpensumpf