


Dieser Plan gilt nur in Verbindung mit gesamter Werk- und Detailplanung.
Pläne im Maßstab 1:200 dienen nur der Übersicht und als Ergänzung zur verbindlichen Werk- und Detailplanung.

Nur von Architekt und Statiker freigegebene Pläne mit dem aktuellsten Index dürfen zur Ausführung verwendet werden. Alle Angaben sind mit den Statikerplänen eigenverantwortlich zu vergleichen.
Verlauf des Gebäudebaukörpers gemäß Plan und Abstechung Vermessen.
Bei Unstimmigkeiten ist die Bauteilung umgehend zu verständigen und mit dem planenden und ausführenden Architekten sowie mit dem Statiker vor Ausführung abzustimmen.

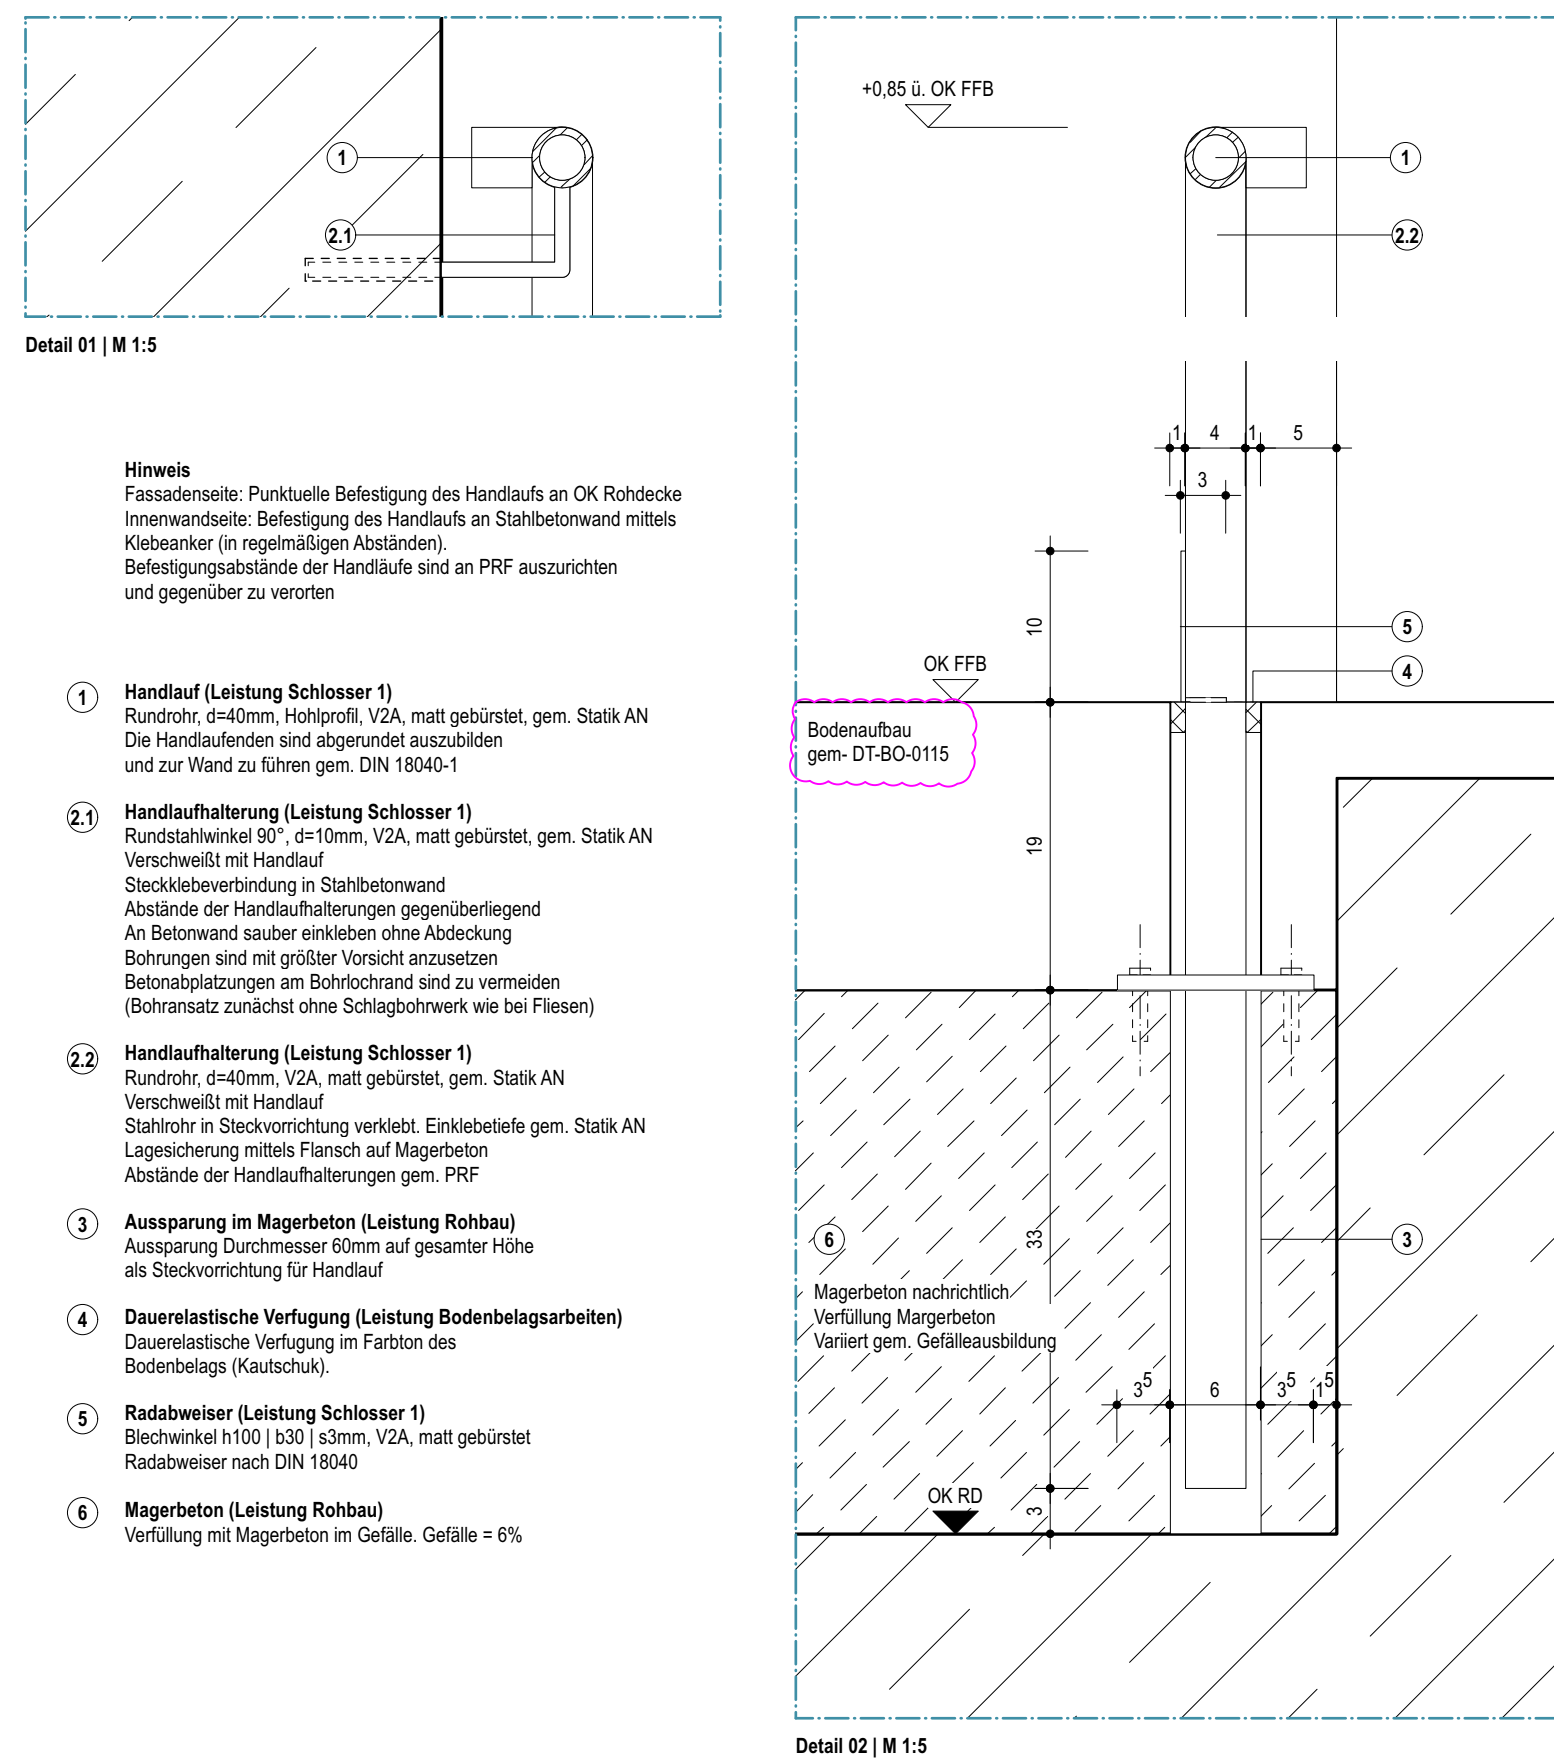

NR.	DATUM	ART DER ÄNDERUNG	VON
-----	-------	------------------	-----

STADT
ESSEN

++ 0.00 = 60.00 ü.NN.

GENERALPLANUNG	TRAGWERKPLANUNG	BAUPHYSIK	
GEBAÜDETECHNIK	BRANDSCHUTZ	LANDSCHAFTSPLANUNG	
PLANUNGSPHASE			
Ausführungsplanung		DATUM 16.02.24	INDEX E
PLAN - NR.		BLATTGRÖSSE DIN A1	STAND 09.01.26
GEA-ARC-LP5-DT-TR-1004-E		MASSSTAB 1:25	BEARBEITER
PLANINHALT		UNTERSCHRIFT BAUHERR	
Rampenanlage Bauteile A			
Die Pläne bzw. deren Inhalt, bleiben geistiges Eigentum des Architekten und dürfen nur absprachegemäß und im Sinne des Architekten verwendet werden, insbesondere dürfen die Planunterlagen ohne vorherige schriftliche Genehmigung des Architekten nicht vervielfältigt oder Dritten zugänglich gemacht werden. Nutzungsbehauptungen betreffend unberechtigt geschützte Leistungen stehen dem Auftraggeber erst mit Eintritt des Projekterfolges zu.		UNTERSCHRIFT ARCHITEKT	