


GEA-FPF-LP5-DT-FP-0002

M 1:5

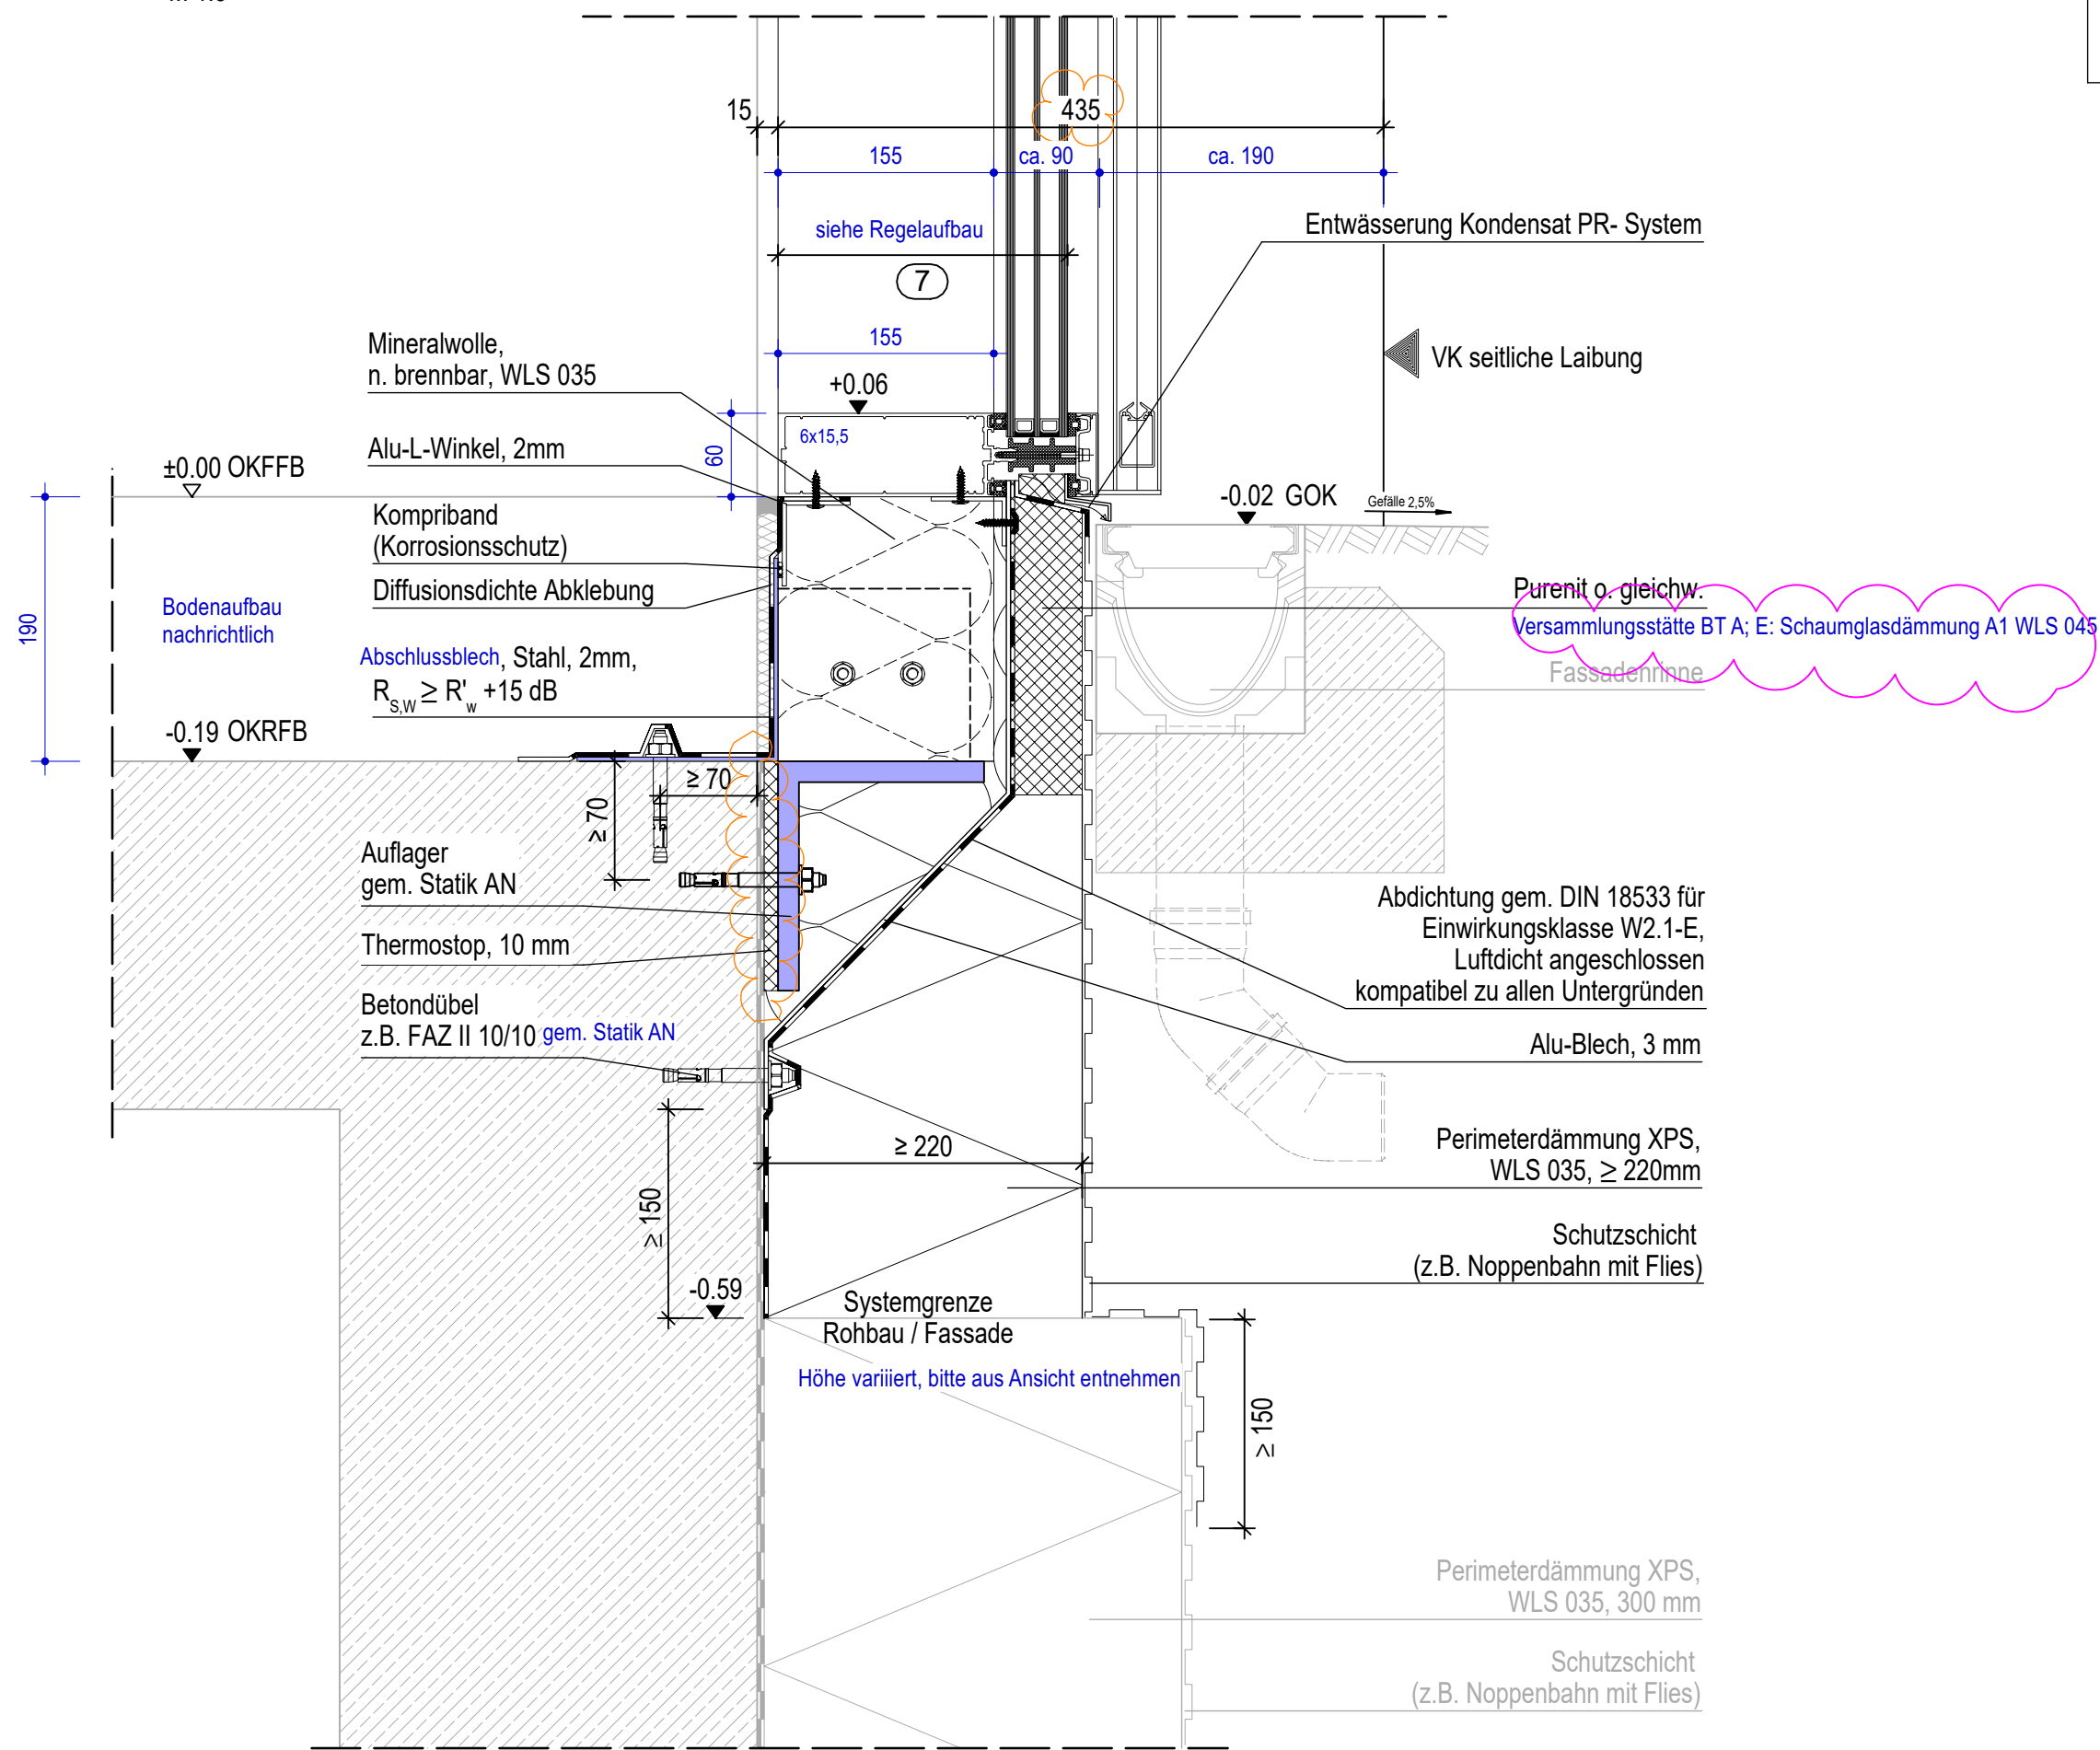

Der Einbau der Fassade hat gemäß dem "Leitfaden zur Montage von Vorhangfassaden" (Gütegemeinschaft Fenster, Fassaden und Haustüren e.V.) zu erfolgen.

Die Ausbildung des Sockels hat gemäß der "Richtlinie Fassadensockelputz/Außenanlage" (Fachverband der Stuckateure für Ausbau und Fassade Baden-Württemberg / Verand Garten-, Landschafts- und Sportanlagenbau Baden-Württemberg e. V.) zu erfolgen.

Dieser Plan gilt nur in Verbindung mit gesamter Werkplanung.

Die fertigungstechnischen und bauphysikalisch bestimmenden Angaben zur Konstruktion und Funktion sind vom Unternehmer eigenverantwortlich nachzuprüfen, einschließlich der Maße mit den örtlichen Gegebenheiten auf der Baustelle. (Höhenangaben bezogen auf OKFF).

Die Angaben des Bodengutachtens, des Wärmeschutznachweises und des Schallschutznachweises sind verbindl. u. bei der Ausführung zu beachten und einzuhalten.

Nur von Architekt und Statiker freigegebene Pläne mit dem aktuellsten Index dürfen zur Ausführung verwendet werden. Alle Angaben sind mit den Statikplänen eigenverantwortlich zu vergleichen. Verlauf des Gebäudebaukörpers gemäß Plan und Absteckung Vermesser. Bei Unstimmigkeiten ist die Bauleitung umgehend zu verständigen und mit dem planenden und ausführenden Architekten sowie mit dem Statiker vor Ausführung abzustimmen.

NR.	DATUM	ART DER ÄNDERUNG	VON
PROJEKT			
Neubau Gesamtschule Altenessen-Süd			
Erbslöhstrasse 3 45326 Essen			
BAUHERR			
Immobilienwirtschaft der Stadt Essen			
Lindenallee 59-67			
45127 Essen			
ARCHITEKT			
PHASE			
Ausführungsplanung			
DATUM			
-			
PLANGRÖSSE			
DIN A3			
MASSSTAB			
1:5			
FREIGABE			
INDEX			
I			
STAND			
27.05.25			
PLAN			
GEA-FPF-LP5-DT-FP-0002-I			
PLANINHALT			
Pfosten-Riegel: Anschluss Fußpunkt v			