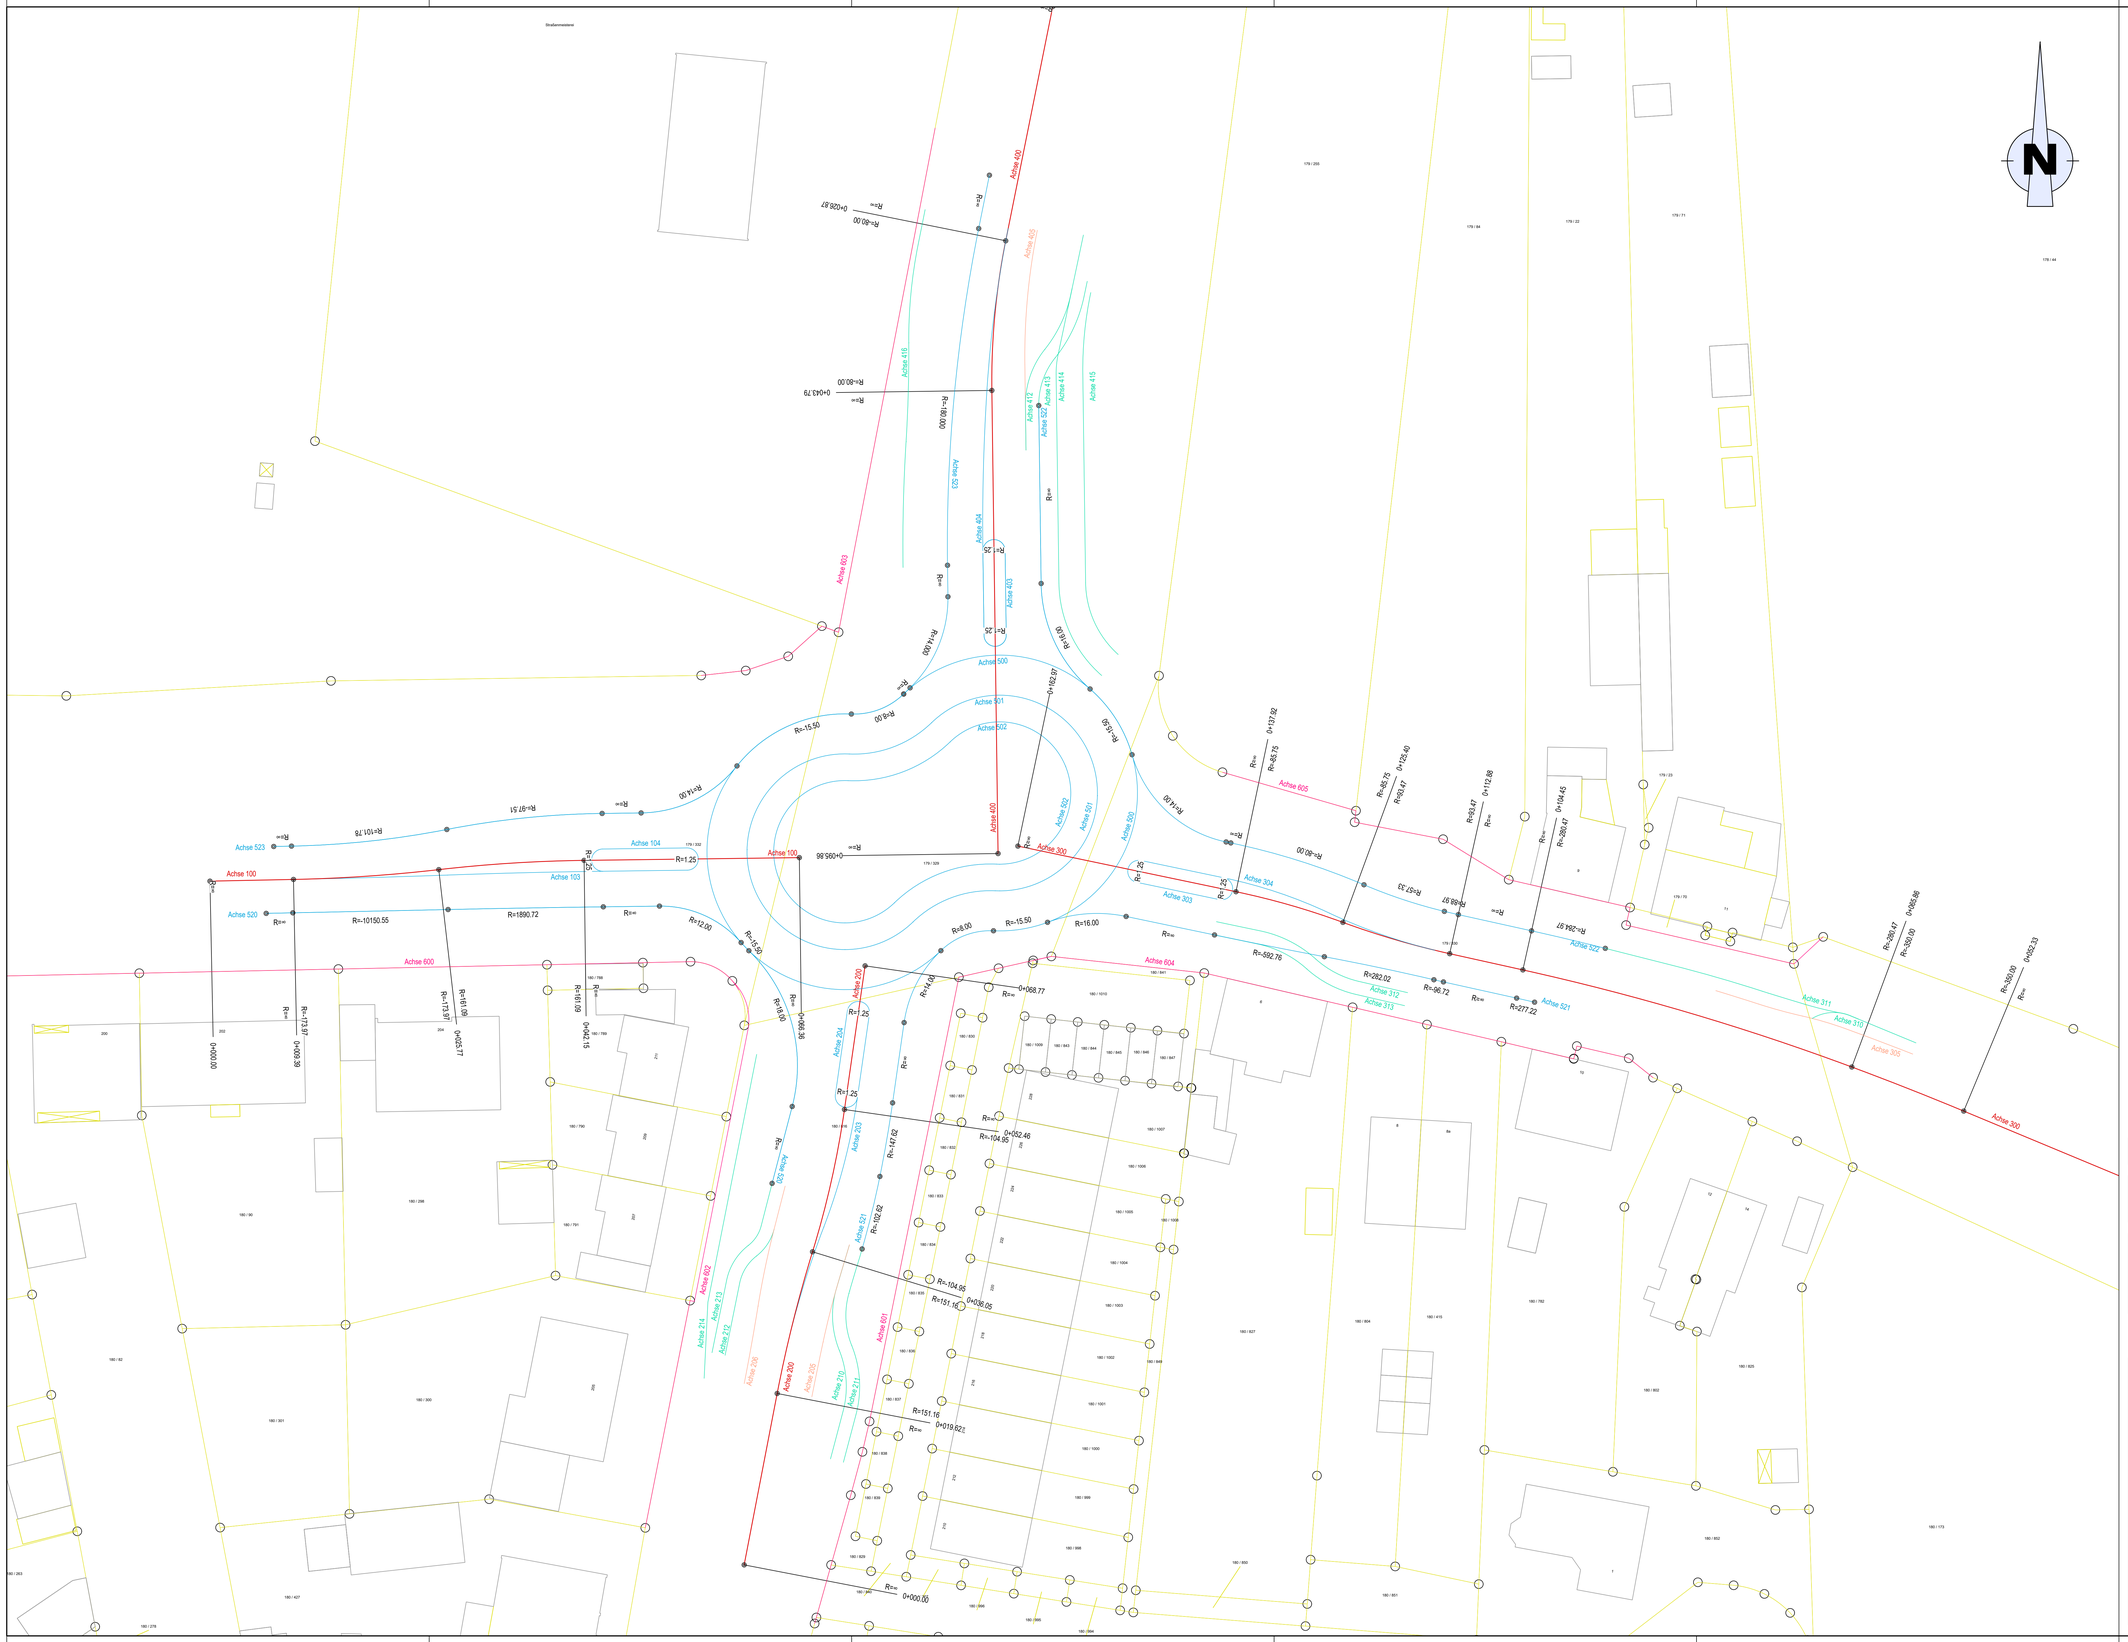

Legende [Bestand]

- Kataster
- vorh. Gebäude
- Vermessung
- Stadtgrundkarte

Vermessungssymbole

- Grünland
- Grünland
- Einsteigeschacht für Fernmeldewesen
- Sinkkasten
- Fahnenmast
- Poller
- Schilderpfahl
- Lüftung
- Verkehrszeichen
- Reih. Reihenpflaster
- Pl. Platten
- Mauer
- Zaun
- Baumschutzbügel
- Laubbaum
- Laubwald
- Grundwassermessstelle
- Schaltkasten
- Leitpfosten
- Fundamentaubenecken
- Rohrauslauf Entwässerung
- Straßenlaterne, elektrisch, freistehend
- Hinweistafel
- Vbp. Verbundsteinpflaster
- Ko. Kopfsteinpflaster
- Brückenwiderlager
- Kasterrinne
- Gehölz
- Baumstumpf
- Verkehrsampel
- Schilderpfahl Wasser
- Wasserschieber
- Einlauf, rund
- Unterflurhydrant
- Zugangspfeil
- Briefkasten
- Bet. Beton
- As. Asphalt
- Nutzungsartengrenze
- Unterirdische Wasserleitung

Legende [Planung]

- Neigungsbrechpunkt mit Angabe von Ausrundungshalbmesser, Tangentenlänge, Stichhöhe, Baukilometer, Höhe Tangentenschnittpunkt, Längsneigung und Abstand zum nächsten Neigungsbrechpunkt
- Fahrbahn Achse
- 0+146.192 Stationierung
- ≥ 5 % Quemeigung
- Hochpunkt
- Tiefpunkt
- R = 2,0 Radienbemaßung

Lagesystem:	ETRS 89 _ UTM 32	Höhensystem:	DHHN 2016 HST 160

Index	Art der Änderung	Datum	Name

Verfasser:			
	bearbeitet	15.04.2024	
	gezeichnet	15.04.2024	
	geprüft	28.05.2024	
	Projekt-Nr.:		

- Ausführungsplanung -

Auftraggeber:

Stadt Marl
Amt für Stadtplanung und integrierte Quartiersentwicklung

Projekt:

Umgestaltung der Kreuzung Haltener Straße (L551) / Bahnhof-/ Schulstraße (L798), in Marl Sinsen zu einer Kreisverkehrsanlage

Plandarstellung:

Lageplan Schlaufenkreisverkehr

Achsplan

nur für die Ausschreibung

Plan - Bez.:	LA-AP-01	
Maßstab:	1:250	
Blatt Nr.: 1	Anlage:	16.2

Aufgestellt:	Geprüft:
28.05.2026	Marl, den 2026
	Stadt Marl
gez. i.A.:	gez. i.A.: .....

Plotdatum: 27.08.2026 Speicherdatum: 27.08.2026