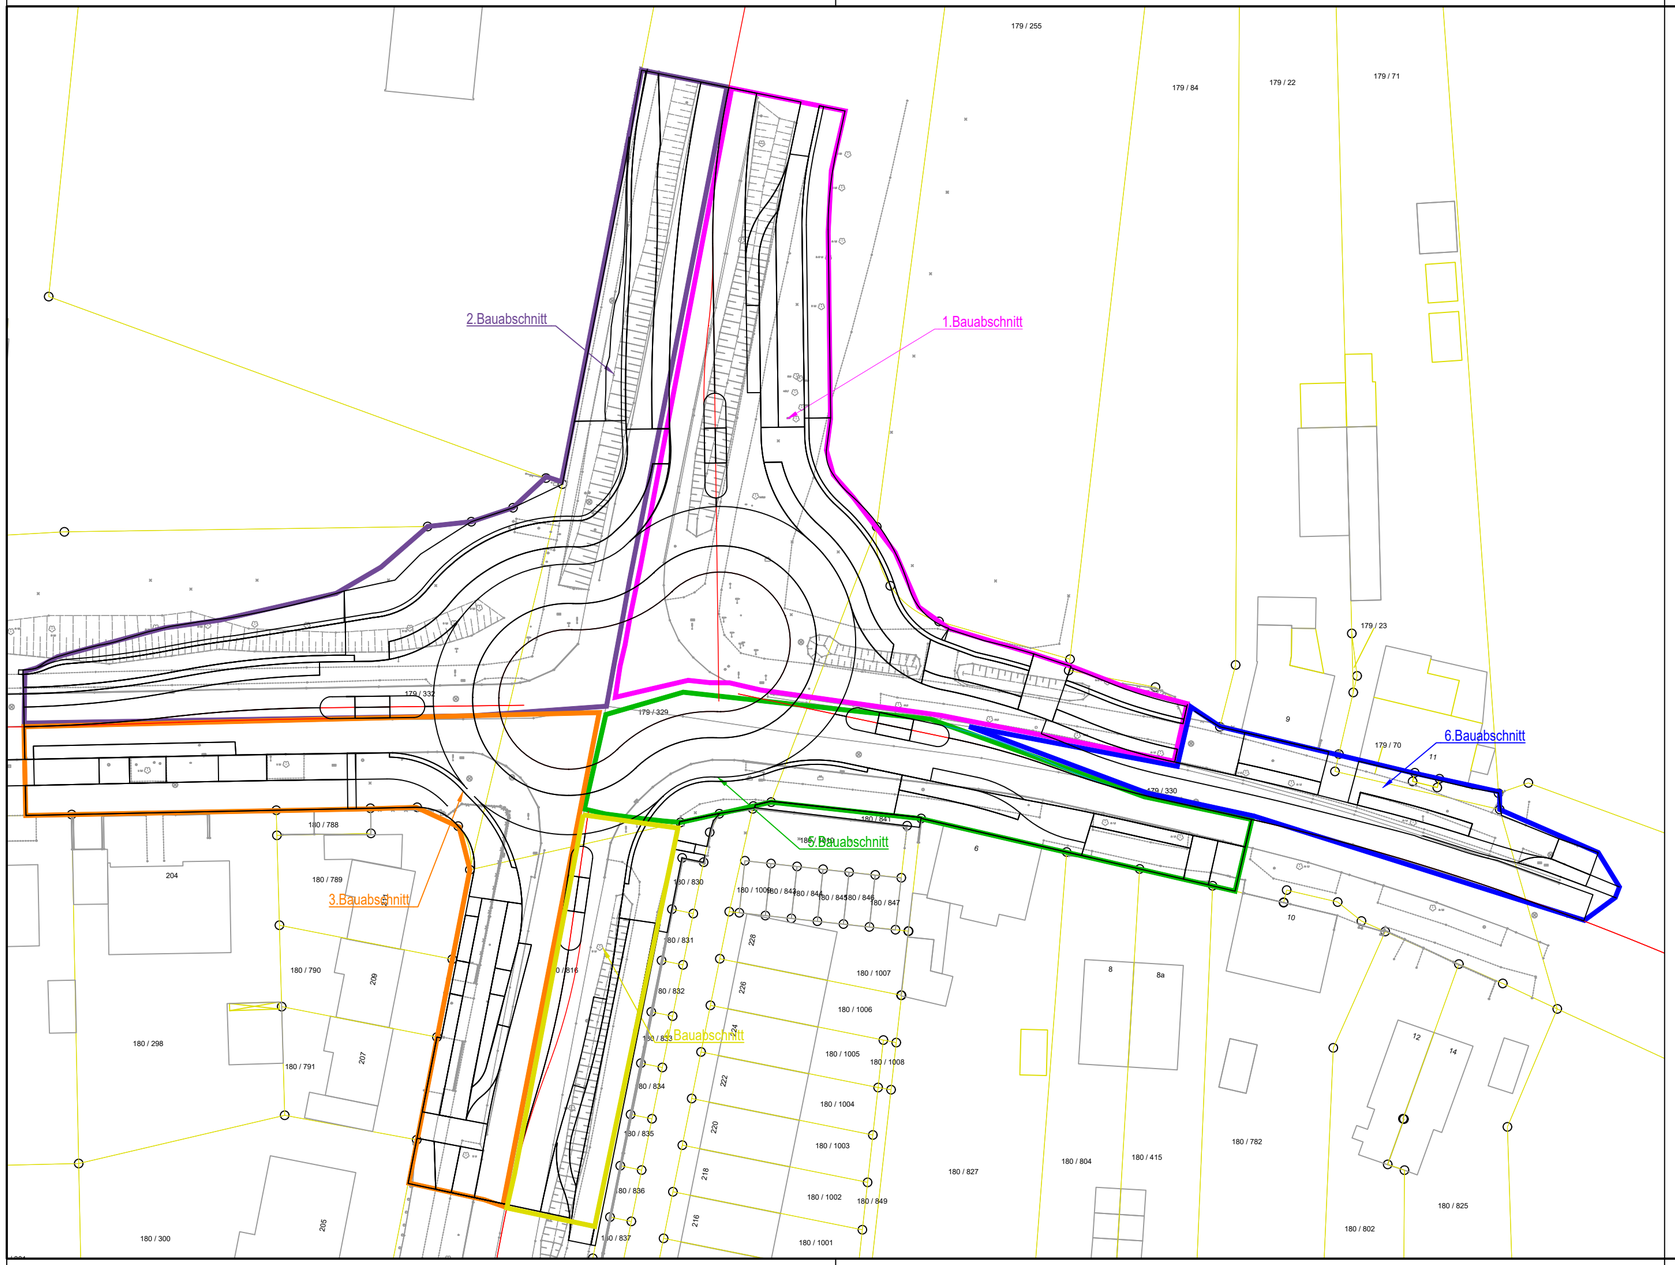


| Lagesystem: | ETRS 89 _ UTM 32 | Höhensystem: | DHHN 2016 HST 160 |
|---|---|---|---|

| Index | Art der Änderung | Datum | Name |
|---|---|---|---|
| | | | |
| | | | |
| | | | |

| Verfasser: | | | |
|---|---|---|---|
| | bearbeitet | 15.04.2024 | |
| | gezeichnet | 15.04.2024 | |
| | geprüft | 28.05.2024 | |
| | Projekt-Nr.: | | |

# - Ausführungsplanung -

Auftraggeber:

Stadt Marl
Amt für Stadtplanung und
integrierte Quartiersentwicklung

Projekt:

Umgestaltung der Kreuzung Haltener Straße (L551) /
Bahnhof-/ Schulstraße (L798),
in Marl Sinsen zu einer Kreisverkehrsanlage

Plandarstellung:

Lageplan Schlaufenkreisverkehr

Bauablauf / Bauphasenplan

nur für die Ausschreibung

| Plan - Bez.: | LA-BA-01 | | |
|---|---|---|---|
| Maßstab: | 1:500 | | |
| Blatt Nr.: | 1 | Anlage: | 16.6 |

| Aufgestellt: | Geprüft: |
|---|---|
| 28.05.2024 | Marl, den .....2024<br>**Stadt Marl** |
| gez. i.A. : ..... | gez. i.A. : ..... |

Plotdatum: 27.08.2026

Speicherdatum: 29.05.2024