


Querschnitt B - B
Halterner Straße Süd
QS_02_AX200_0+043.441 km

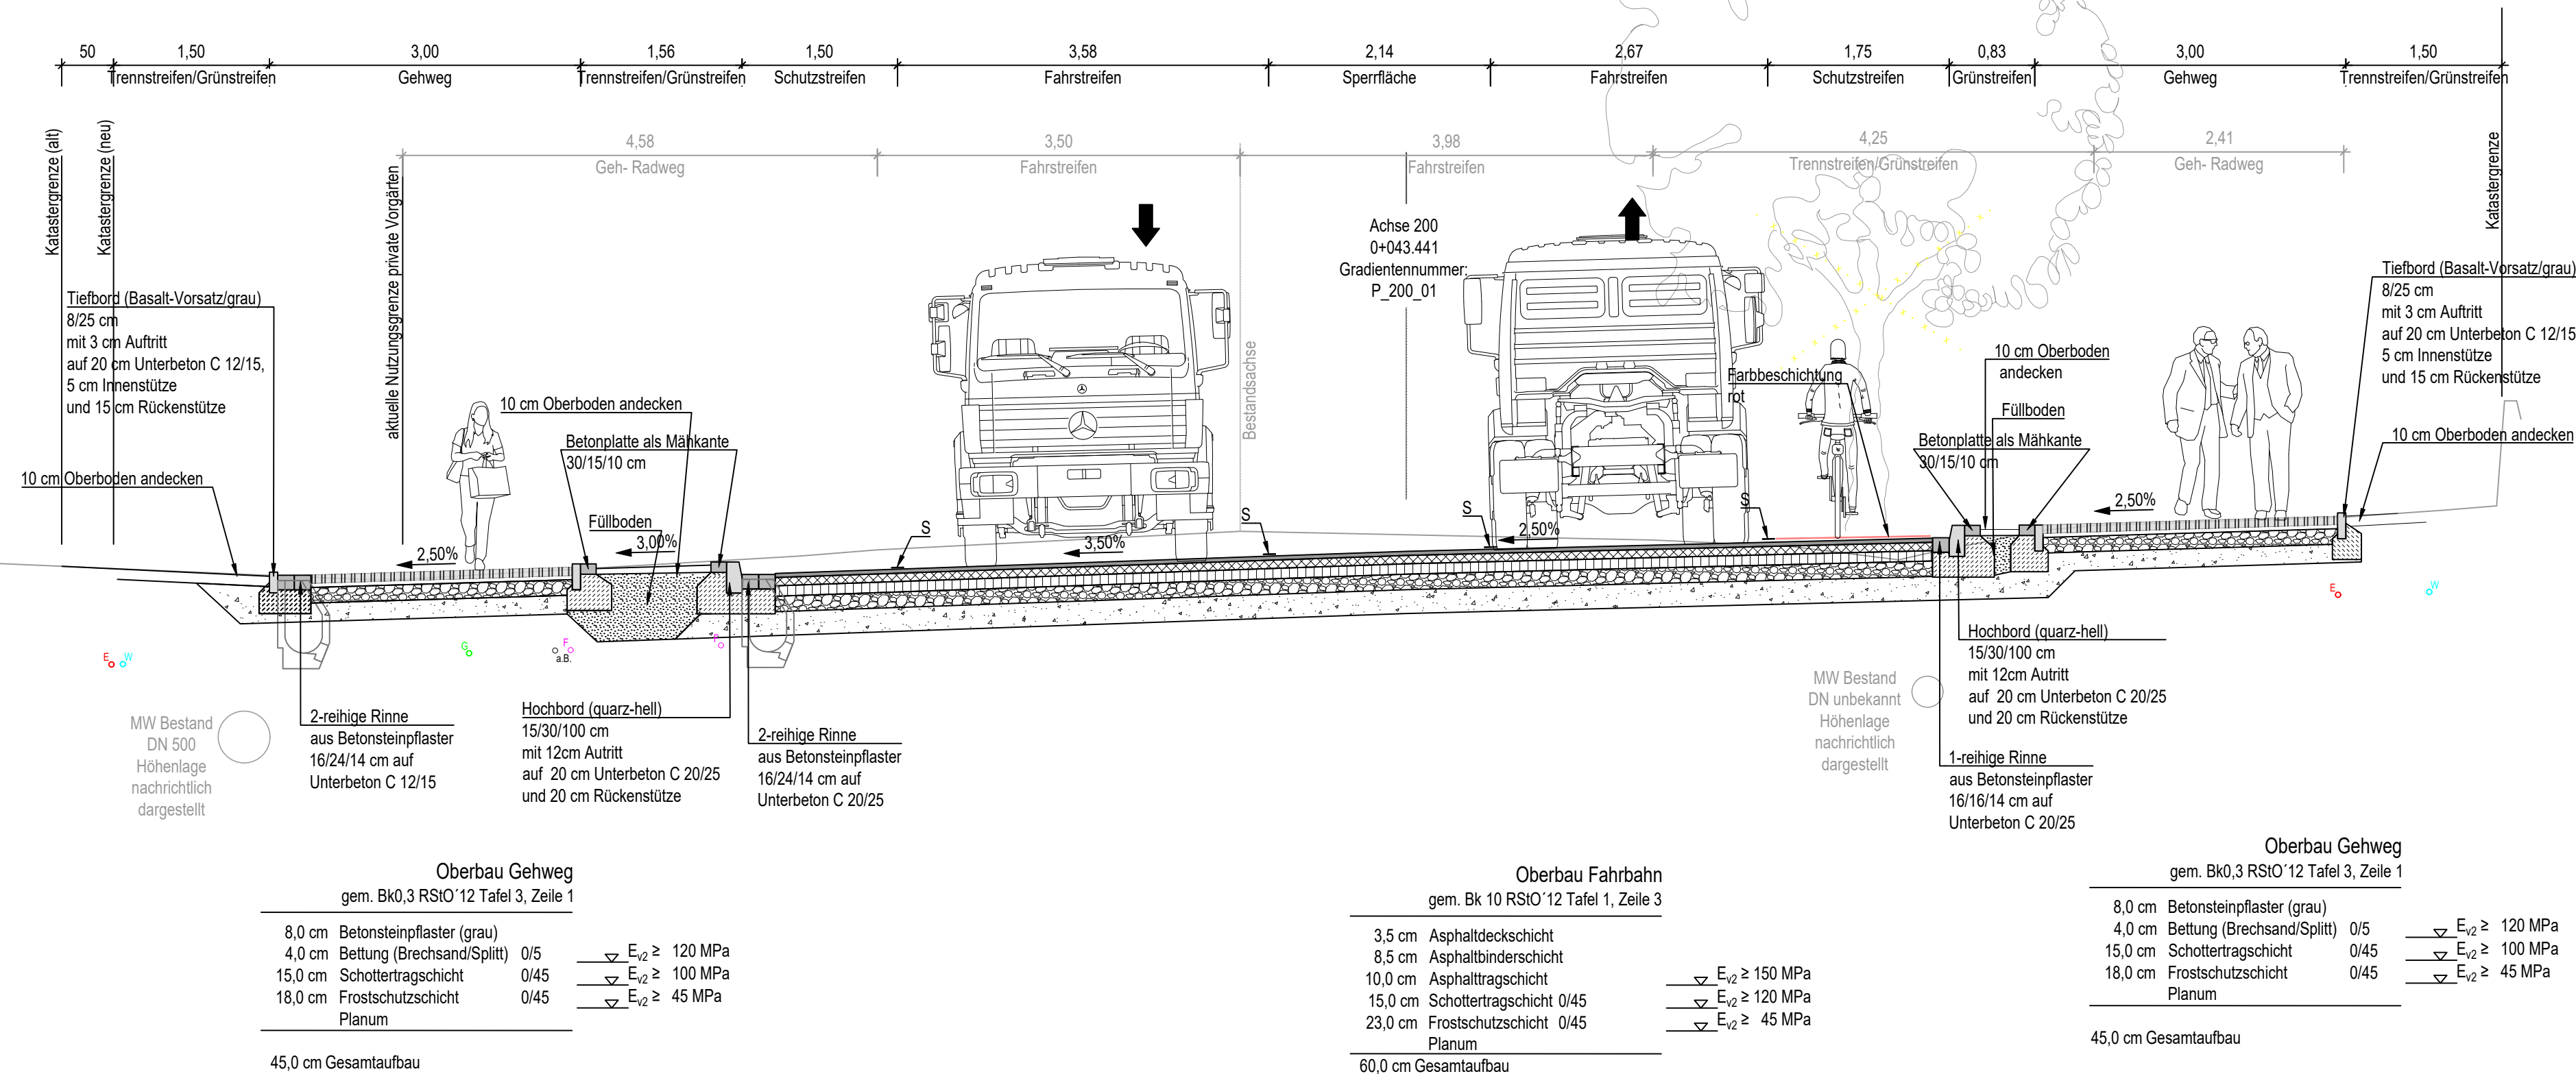

Hinweis Leitungsbestand:
Die Lage und Höhe der bestehenden Versorgerleitungen sind entsprechend der
Unterlagen der Leitungsträger übertragen und nachrichtlich dargestellt.
Für die genaue Lage und die Vollständigkeit wird keine Gewähr übernommen.

Lagesystem: ETRS 89 _ UTM 32 Höhensystem: DHHN 2016 HST 160

a	Änderung Querneigung Nebenanlagen auf max.2,0%-2,5%	20.06.2024	
Index	Art der Änderung	Datum	Name

Verfasser:	bearbeitet	19.12.2023	
	gezeichnet	27.05.2024	
	geprüft	28.05.2024	
	Projekt-Nr.:		

- Ausführungsplanung -

Auftraggeber:

 Stadt Marl
Amt für Stadtplanung und
integrierte Quartiersentwicklung

Projekt:
Umgestaltung der Kreuzung Haltener Straße (L551) /
Bahnhof-/ Schulstraße (L798),
in Marl Sinsen zu einer Kreisverkehrsanlage

Plandarstellung: Querschnitt Halterner Straße Süd	Plan - Bez.: QS-02a	
	Maßstab: 1:50	
	Blatt Nr.: 2	Anlage: 14

Aufgestellt: 28.05.2026 gez. i.A. :	Geprüft: Marl, den2026 Stadt Marl gez. i.A. :
--	--

Plotdatum: 27.08.2026 Speicherdatum: 27.08.2026

$$H/B = 297 / 780 (0,23m^2)$$