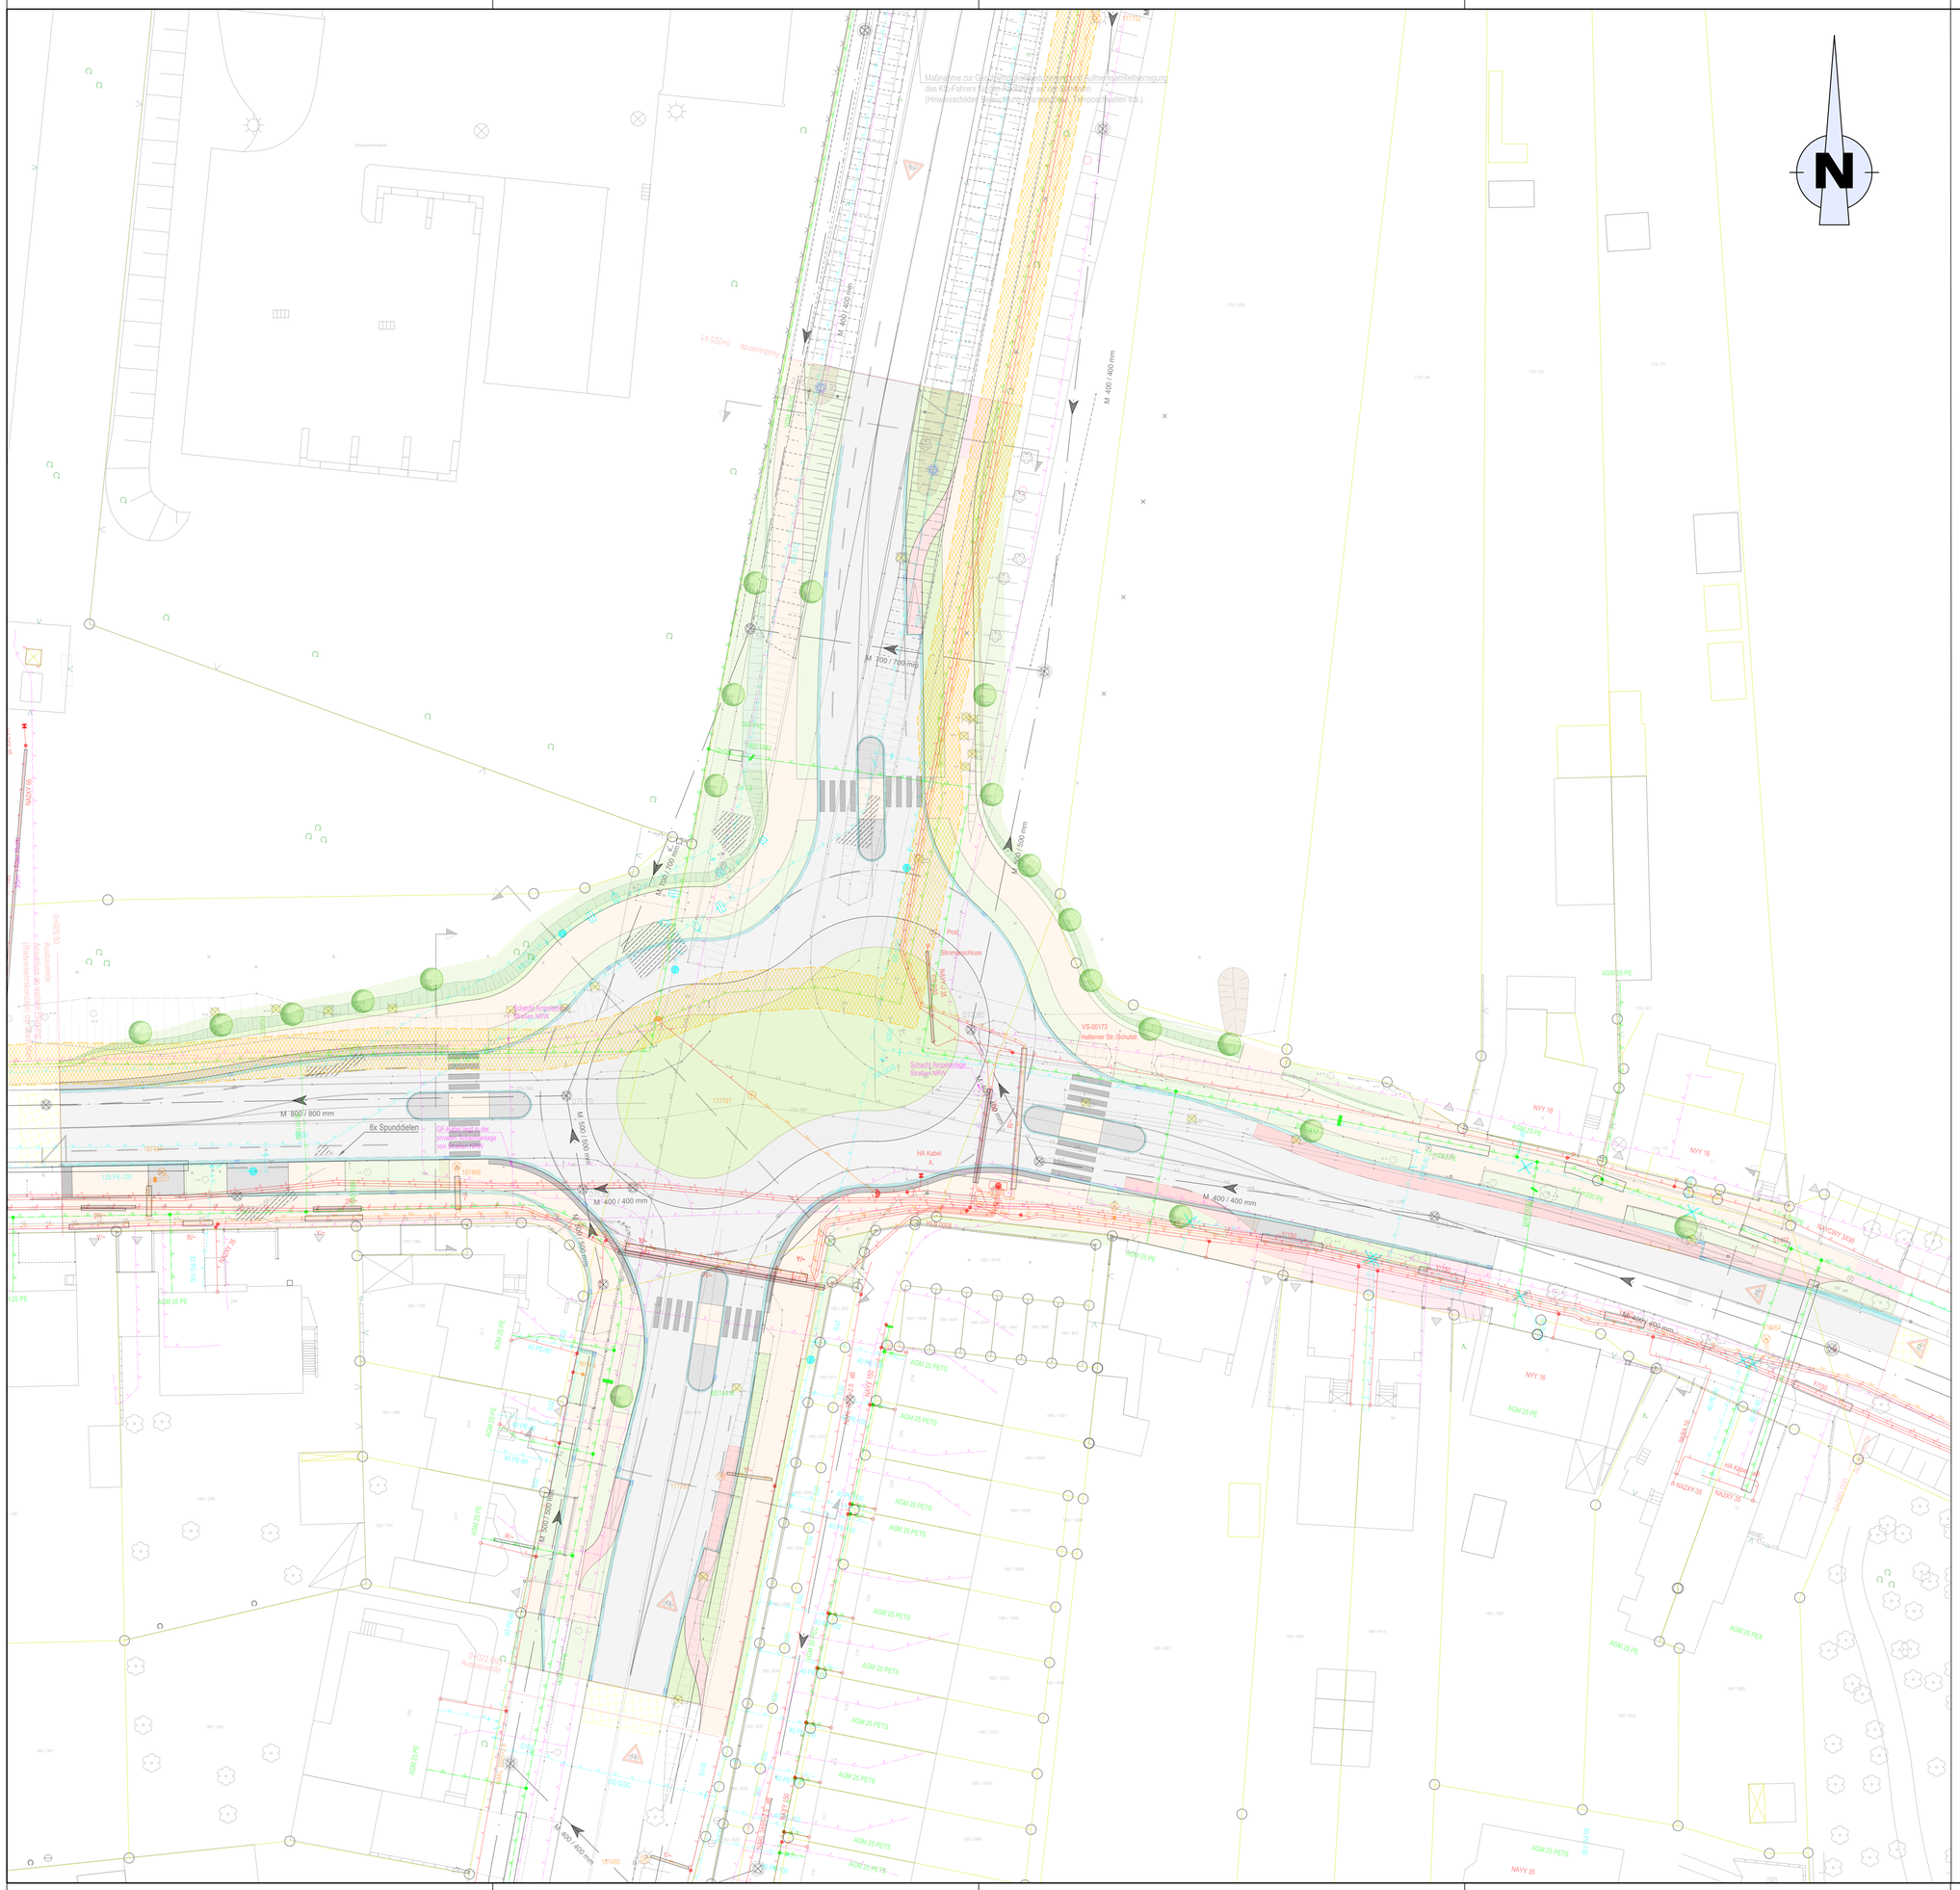
Maßnahme zur Geschwindigkeitsreduzierung und Aufmerksamkeitserregung des Kfz-Fahrers für den Radfahrer auf der Straße
(Hinweisschilder, Beleuchtung, Markierungen, Fahrbahnoberfläche)
M 400 / 400 mm
M 700 / 700 mm
M 800 / 800 mm
M 500 / 500 mm
6x Spunddielen
HA Kabel
VS-00173
Haltener Str./Schulstr.
Stromanschlüsse
AGM 25 PE
AGM 25 PETS
NYY 16
NYY 35
NAYCWY 3X95
NAYCWY 3X95
NAYCWY 3X95
NA2XY 35
NA2XY 35
NA2XY 16
NA2XY 16
NA2XY 95
NA2XY 95
NA2XY 95