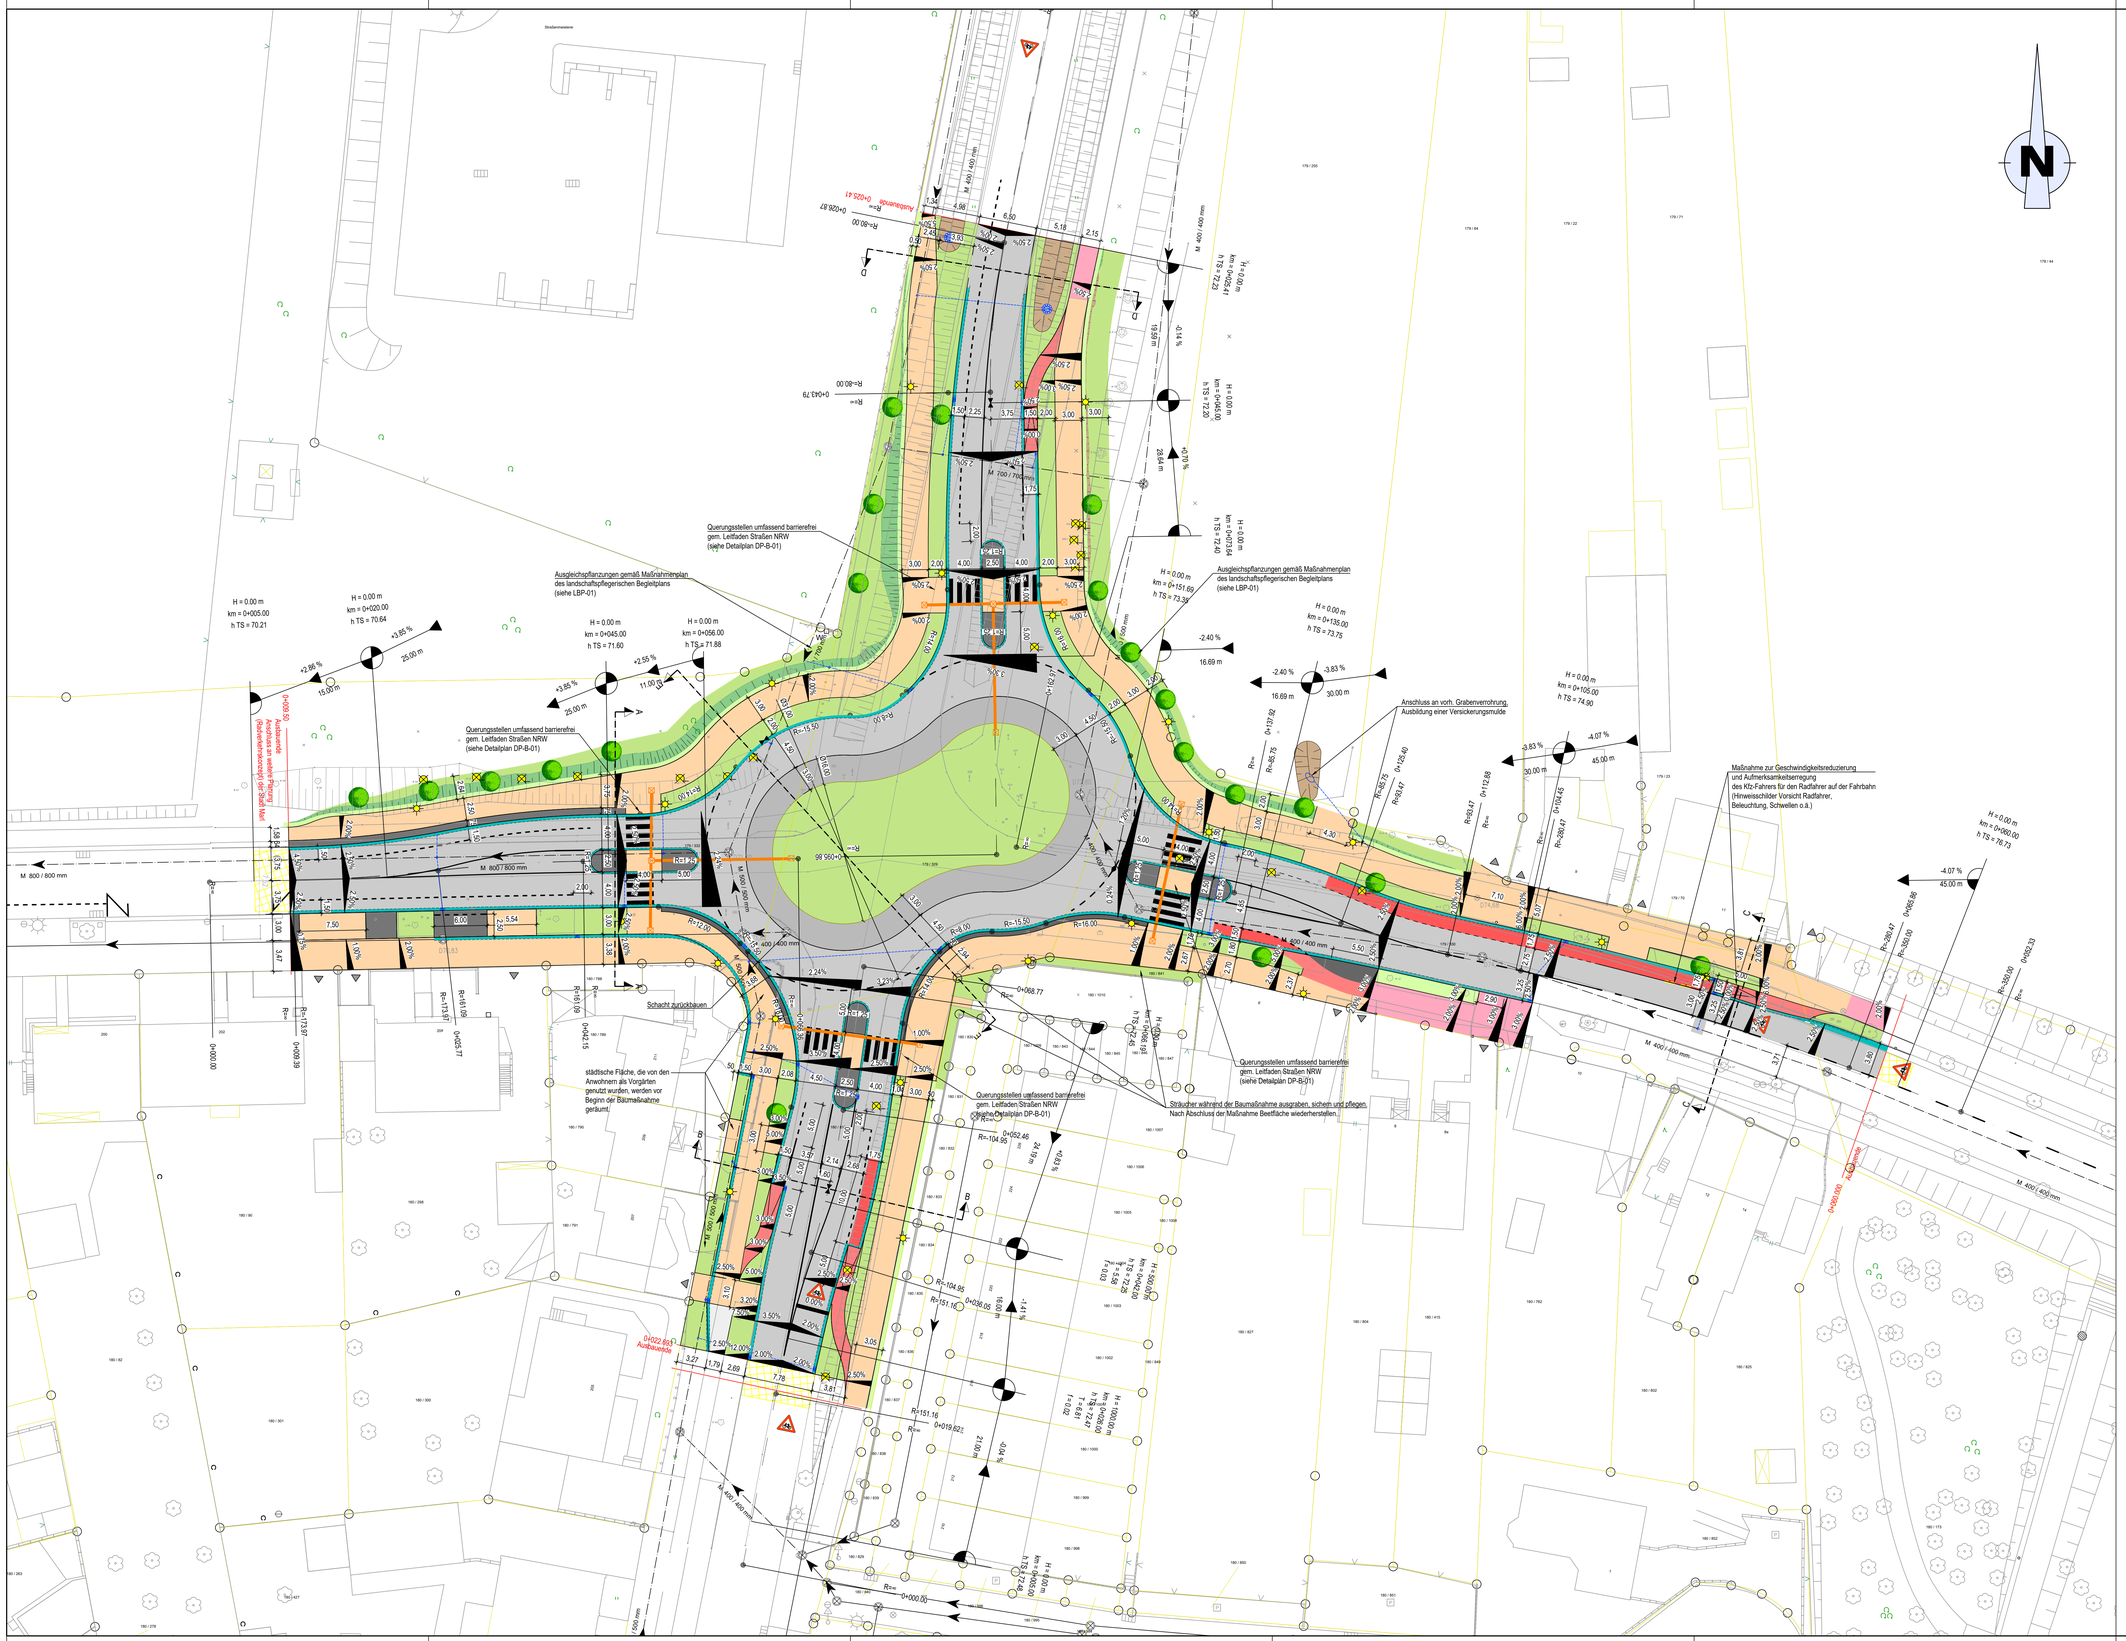

Legende [Bestand]

- Kataster
- vorh. Gebäude
- Vermessung
- Stadtgrundkarte

Vermessungssymbole

- Grünland
- Grünland
- Einsteigeschacht für Fernmeldewesen
- Sinkkasten
- Fahnenmast
- Poller
- Schildergfahl
- Lüftung
- Verkehrszeichen
- Reih. Rehenpflaster
- Pl. Platten
- Mauer
- Zaun
- Baumschutzbügel
- Laubbaum
- Laubwald
- Grundwassermessstelle
- Schaltkasten
- Leitzpfosten
- Fundamentaußenecken
- Rohrauslauf Entwässerung
- Straßenleuchte, elektrisch, freistehend
- Hinweistafel
- Vbp. Verbundsteinpflaster
- Ko. Kopfsteinpflaster
- Brückenwiderlager
- Kostenrinne
- Gehölz
- Baumstumpf
- Verkehrsampel
- Schildergfahl Wasser
- Wasserschieber
- Einlauf, rund
- Unterflurhydrant
- Zugangspfeil
- Briefkasten
- Bet. Beton
- As. Asphalt
- Nutzungsartengrenze
- Unterirdische Wasserleitung

Legende [Planung]

- Fahrbahn
- Park- / Mehrzweckstreifen / Sicherheitstrennstreifen (Pflaster anthrazit)
- Betonfahrbahn
- gemeinsamer Geh- und Radweg (Asphalt)
- gemeinsamer Geh- und Radweg (Pflaster grau)
- Radweg (Pflaster rot)
- Gehweg (Pflaster grau)
- Bankett
- Grünfläche
- Dammböschung
- Einschnittsböschung
- Entwässerungsgraben mit Fließrichtung
- gegl. Zufahrt mit Bordabsenkung
- Neigungsbrechpunkt mit Angabe von Ausrundungshalbmesser, Tangentenlänge, Stichhöhe, Bauklometer, Höhe Tangentenschnittpunkt, Längsneigung und Abstand zum nächsten Neigungsbrechpunkt
- Fahrbahn Achse
- 0+146,192 Stationierung
- Baumfällung
- Leuchte
- Zaun
- Abriss
- Anpassungsfläche
- Bordstein
- abgesenkter Bordstein
- Rinne
- Abl. Ablauf 30/50
- Muldenablauf
- Zufahrten
- freizuhaltendes Sichtfeld
- Leerrohre und Kabelschächte (externe Planung der Stadt Marl)
- 2,5 % Querneigung
- Hochpunkt
- Tiefpunkt
- R = 2,0 Radienbemaßung

Lagesystem: ETRS 89 _ UTM 32 Höhensystem: DHHN 2016 HST 160

Index	Art der Änderung	Datum	Name
b	Neupositionierung der Baumpflanzungen	08.01.2025	
a	Änderung Querneigung Nebenanlagen auf max. 2,0% bzw 2,5%	20.06.2024	

Verfasser:

bearbeitet	15.04.2024	
gezeichnet	27.05.2024	
geprüft	28.05.2024	
Projekt-Nr.:		

- Ausführungsplanung -

Auftraggeber:

Stadt Marl
Amt für Stadtplanung und integrierte Quartiersentwicklung

Projekt:

Umgestaltung der Kreuzung Haltener Straße (L551) / Bahnhof-/ Schulstraße (L798), in Marl Sinsen zu einer Kreisverkehrsanlage

Plandarstellung:

Lageplan Schlaufenkreisverkehr

nur für die Ausschreibung

Plan - Bez.: LA-01b
Maßstab: 1:250
Blatt Nr.: 1 Anlage: 5

Aufgestellt:
28.05.2025
gez. i.A.: .....

Geprüft:
Marl, den 2025
Stadt Marl
gez. i.A.: .....

Plotdatum: 27.08.2026 Speicherdatum: 16.01.2025