
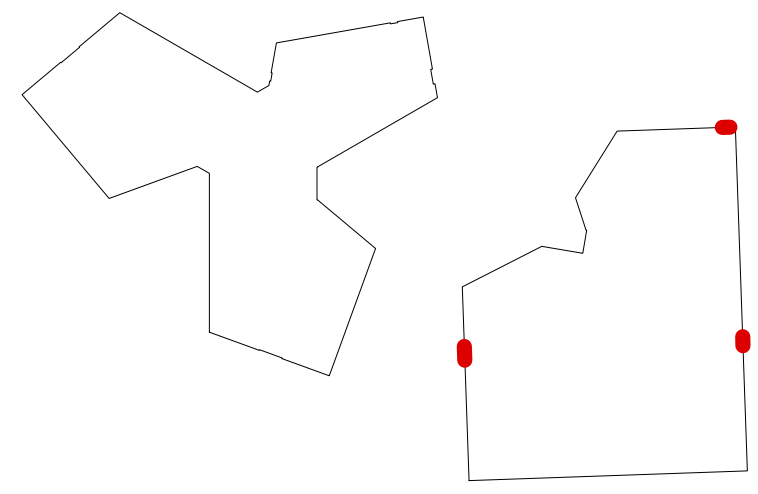


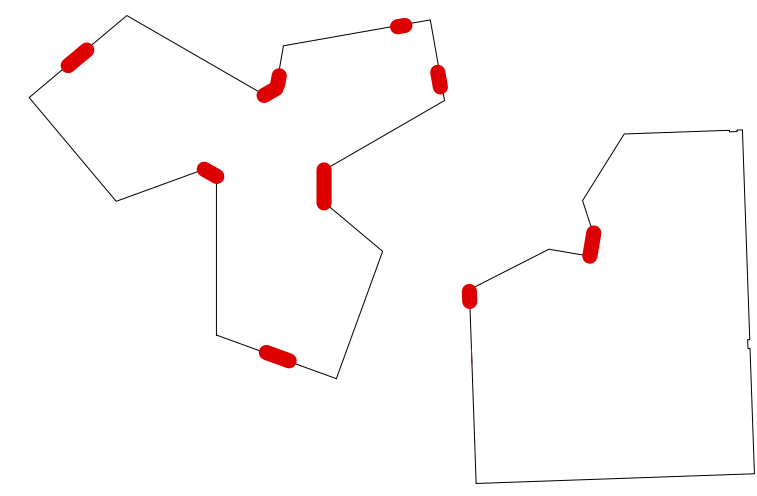

Planausgabeliste		Datum	Name
Index	Bemerkung		
Bauherr Stadt Marl Carl-Duisberg-Straße 165 45772 Marl			
Gesehen:		Freigabe:	
Datum / Unterschrift		Datum / Unterschrift	
Projekt Neubau Goethegrundschule Marl Hervester Straße 45768 Marl			
Planinhalt	Sockeldetails	Datum 28.09.2026	bearbeitet VD
Leistungsphase	Ausführungsplanung	Maßstab 1:20	Höhenbezug NN
Planbezeichnung	20-310_5_DE_110_A	Index A	Format 1 / 0,594
Geprüft:			
Datum / Unterschrift			
Weitergabe sowie Vervielfältigung dieser Unterlage, Verwertung und Mitteilung Ihres Inhalts ist nicht gestattet, soweit nicht ausdrücklich zugestanden. Zuwiderhandlungen verpflichten zu Schadenersatz. Alle Rechte vorbehalten.			