




Prinzipschnitt Konstruktion
M 1:5

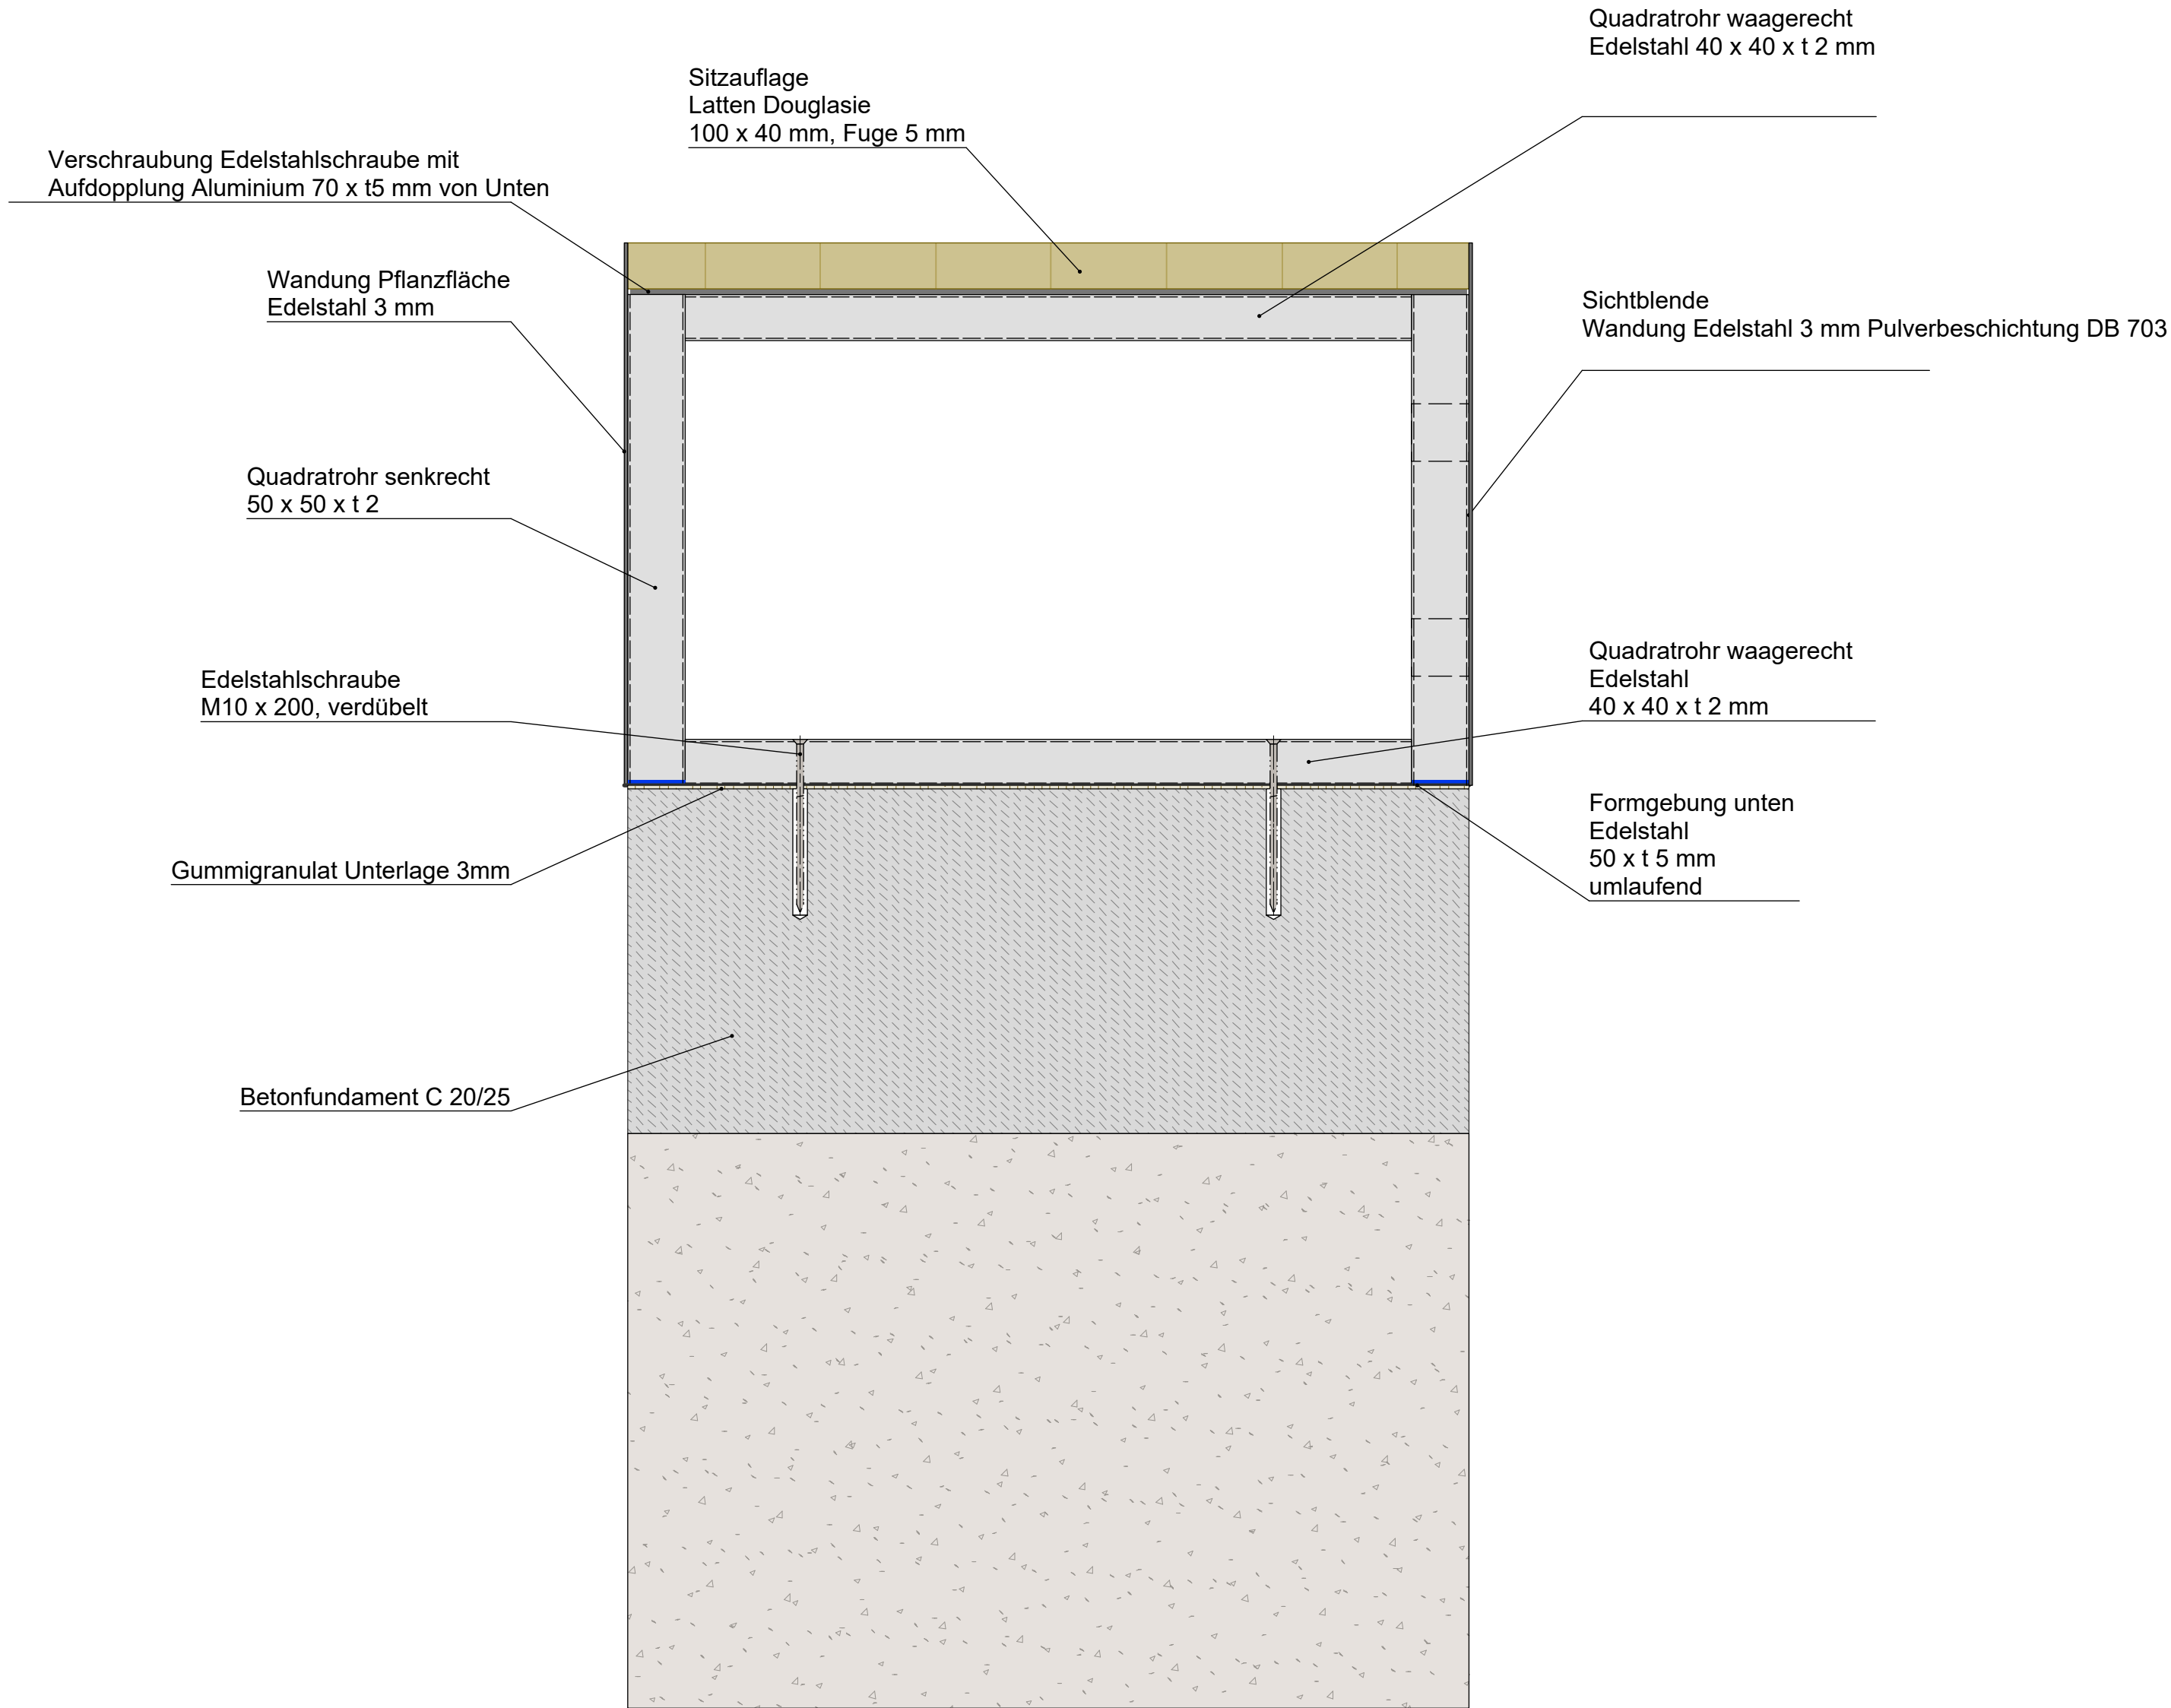


Schnitt BB'
M 1:5

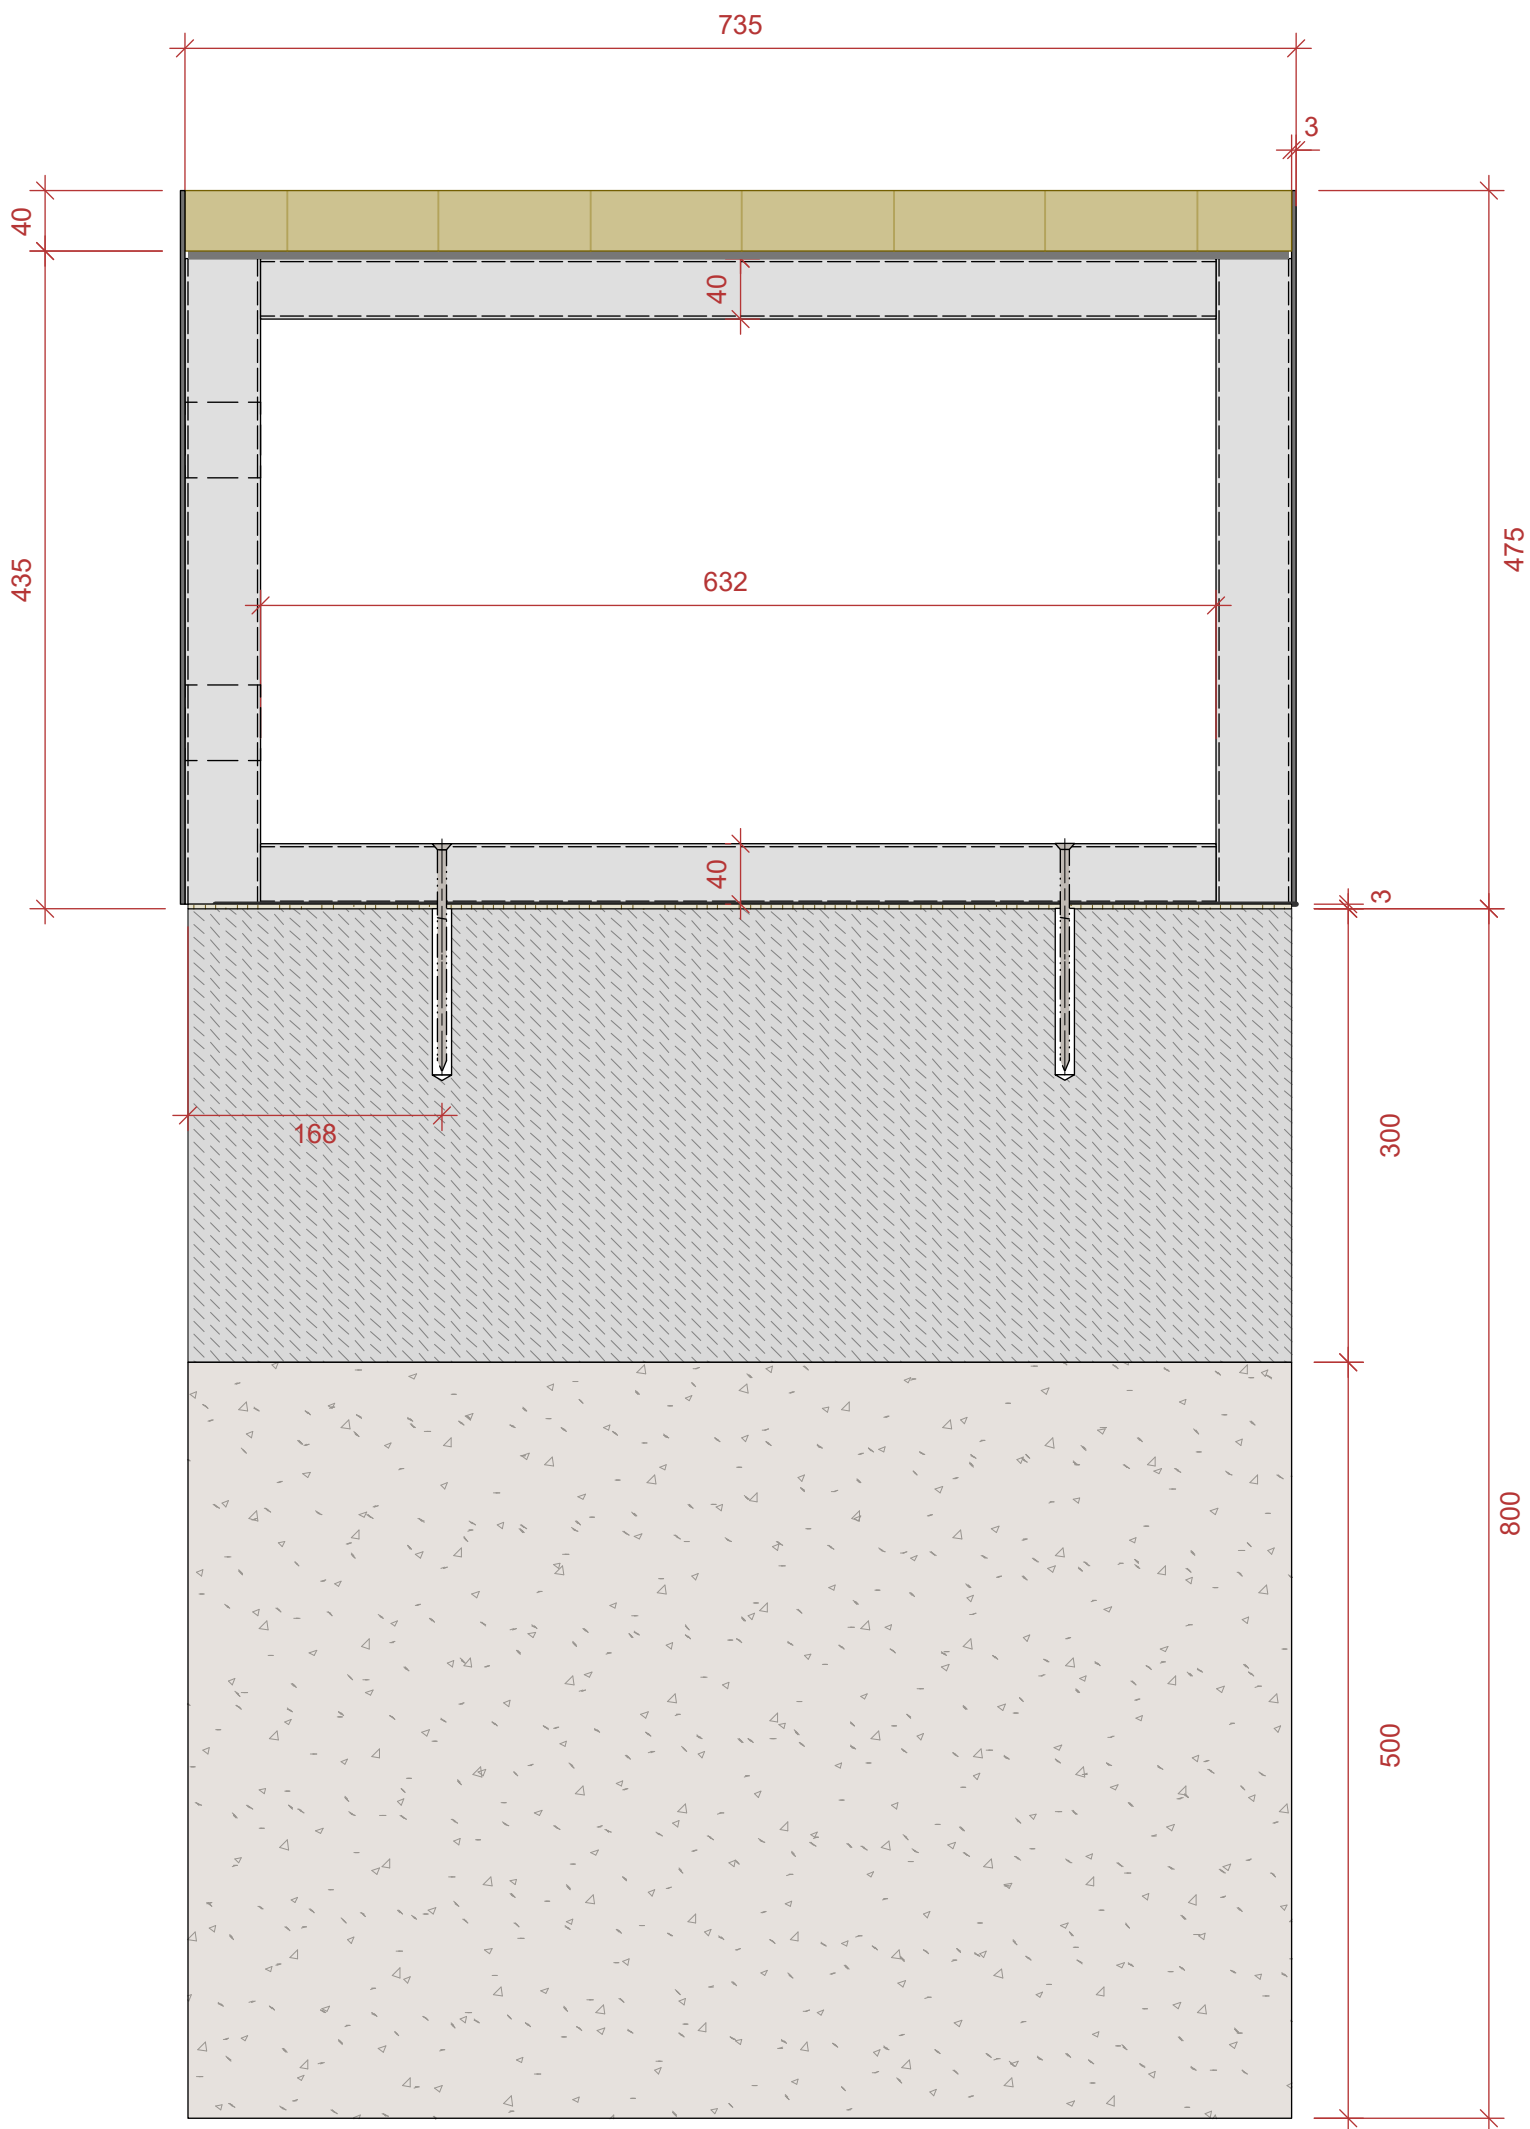


Prinzipschnitt
M 1:10

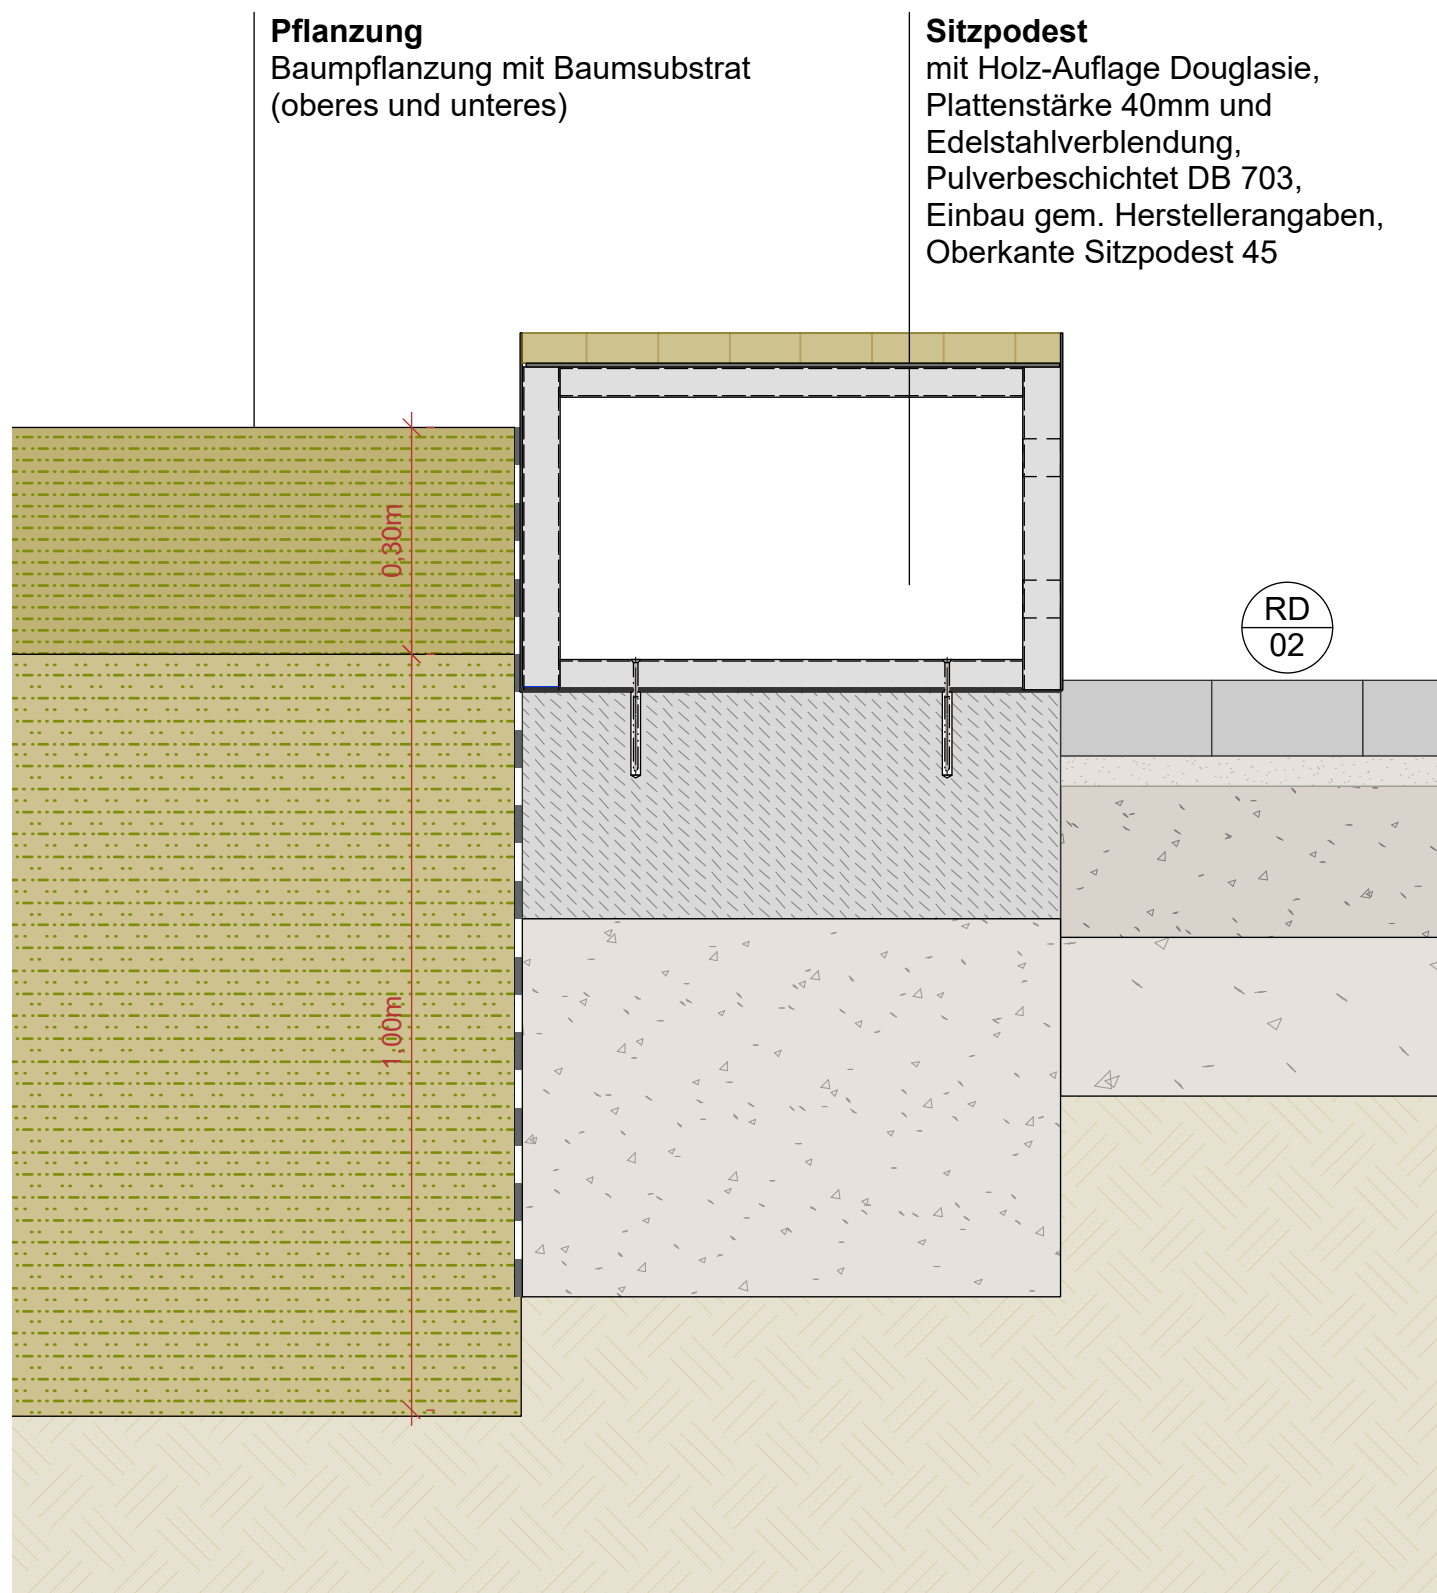

Schnitt AA'
M 1:5

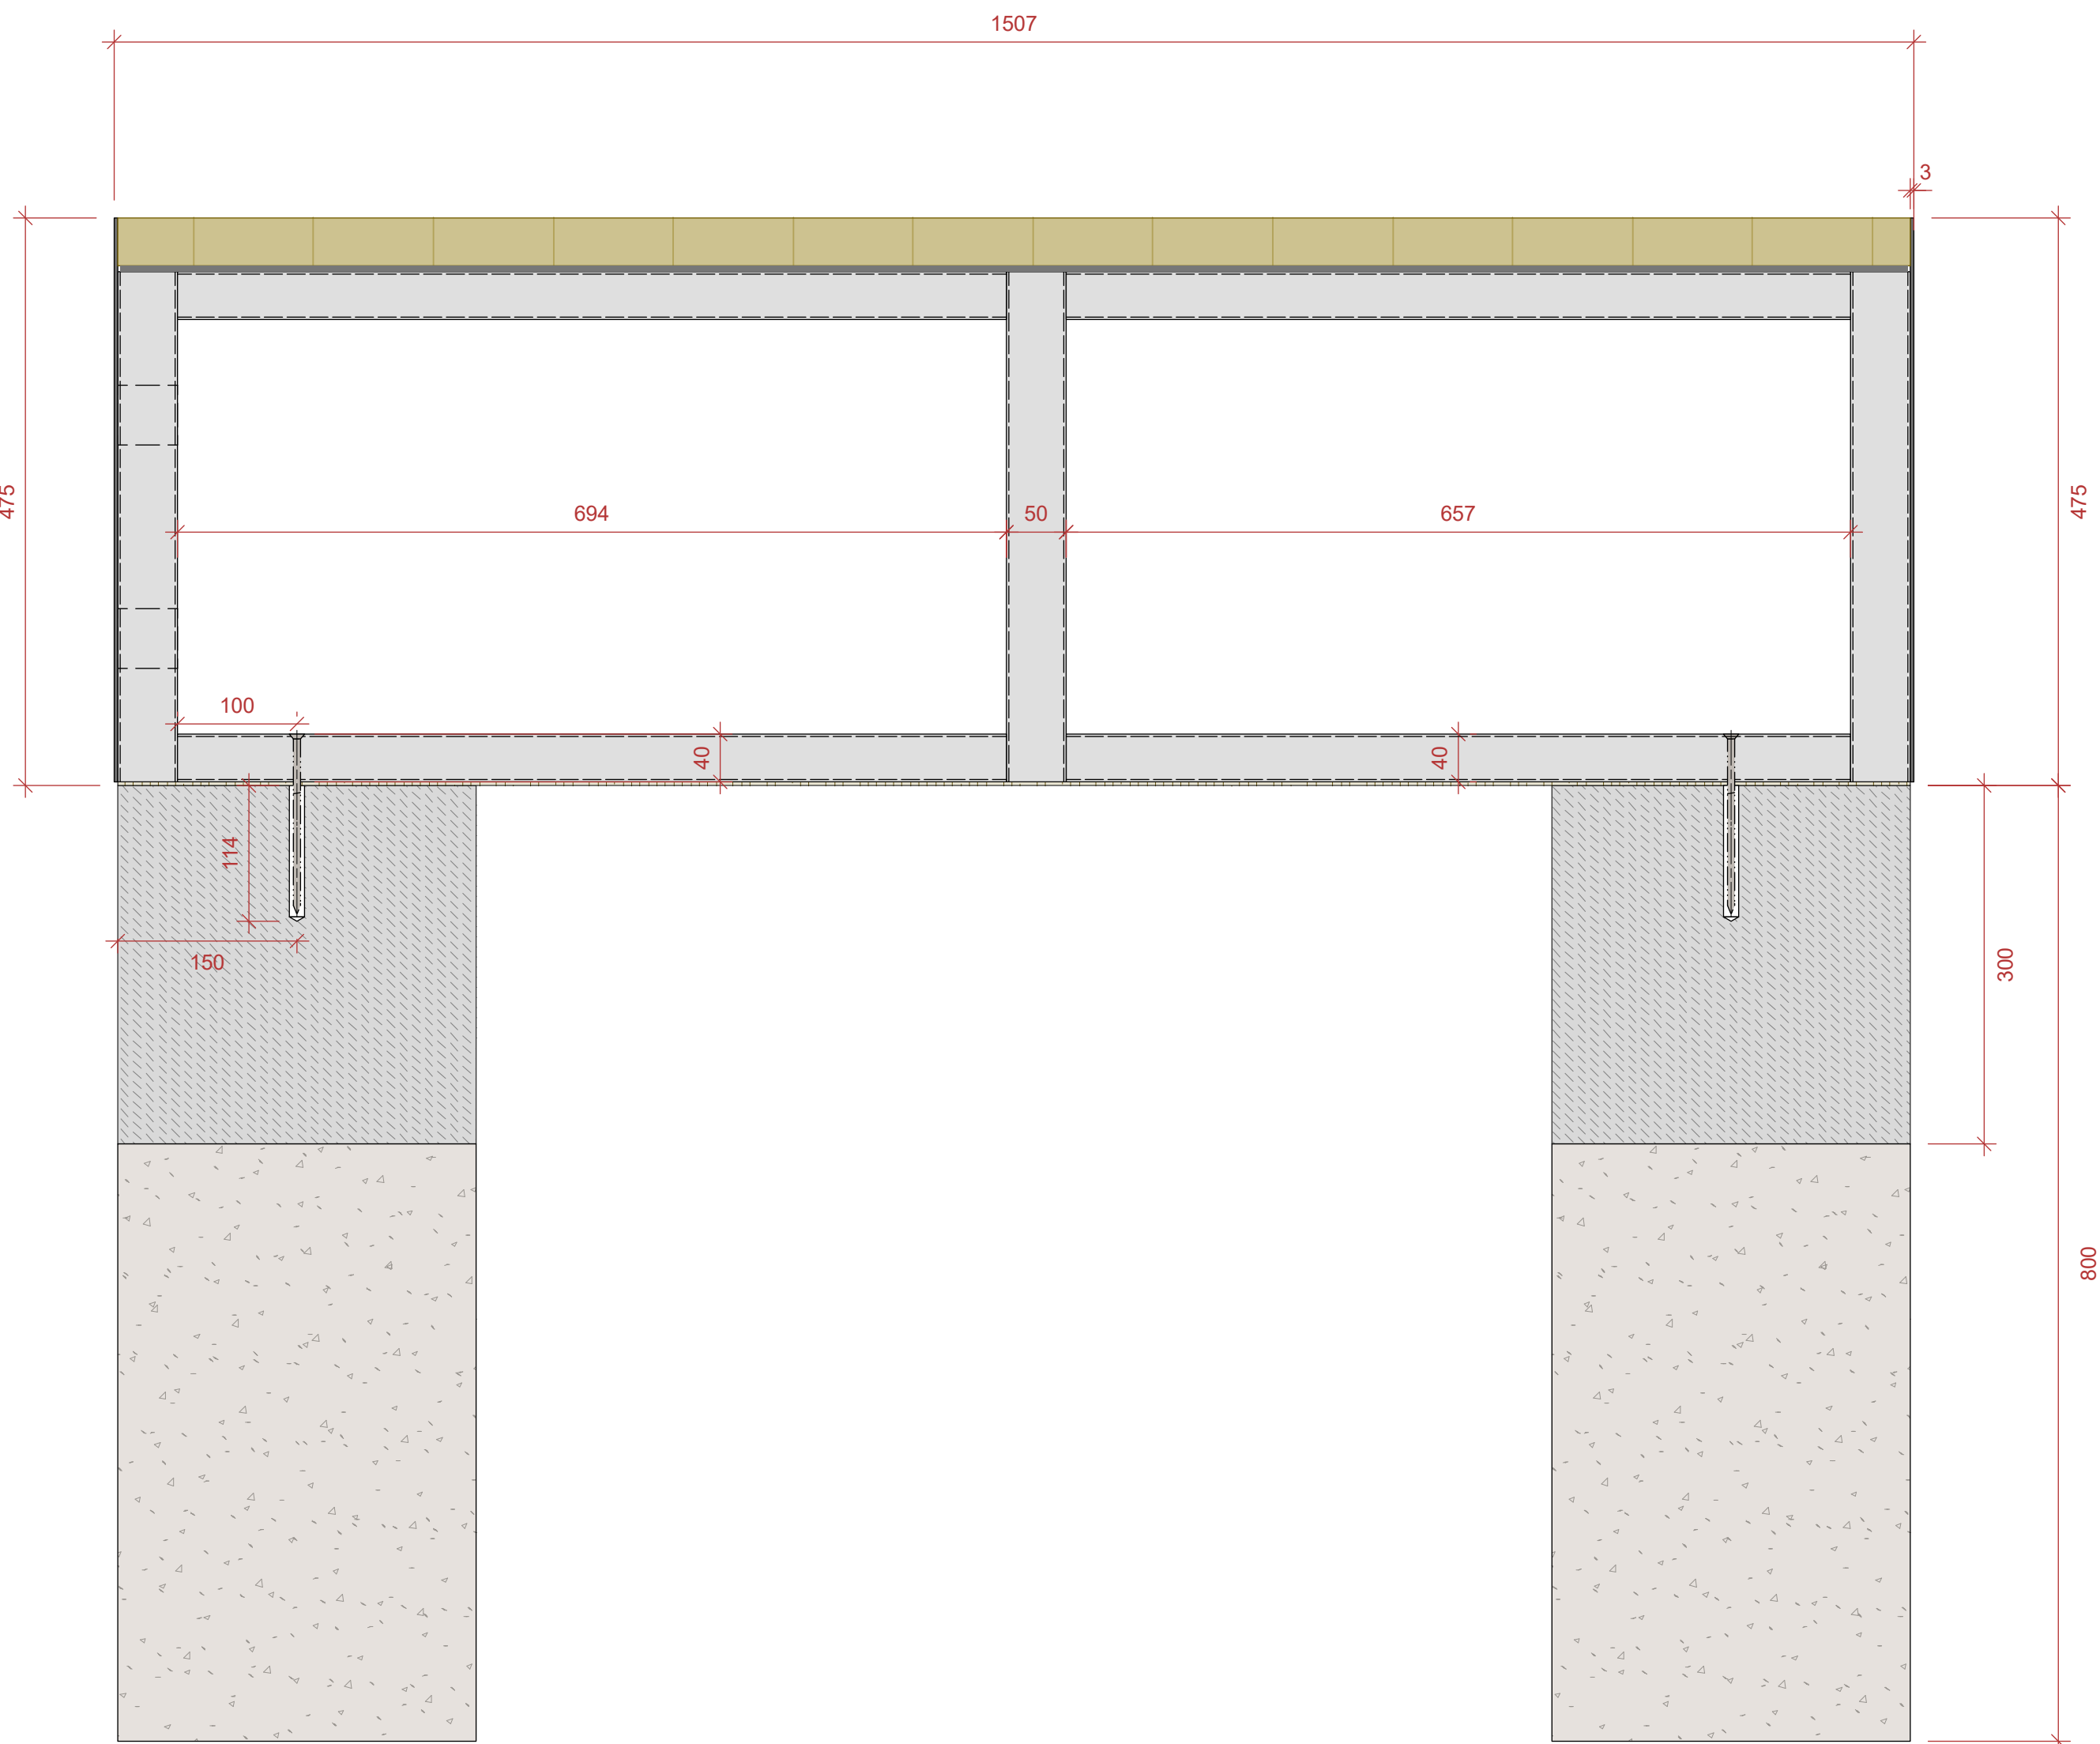

Schnitt CC'
M 1:5

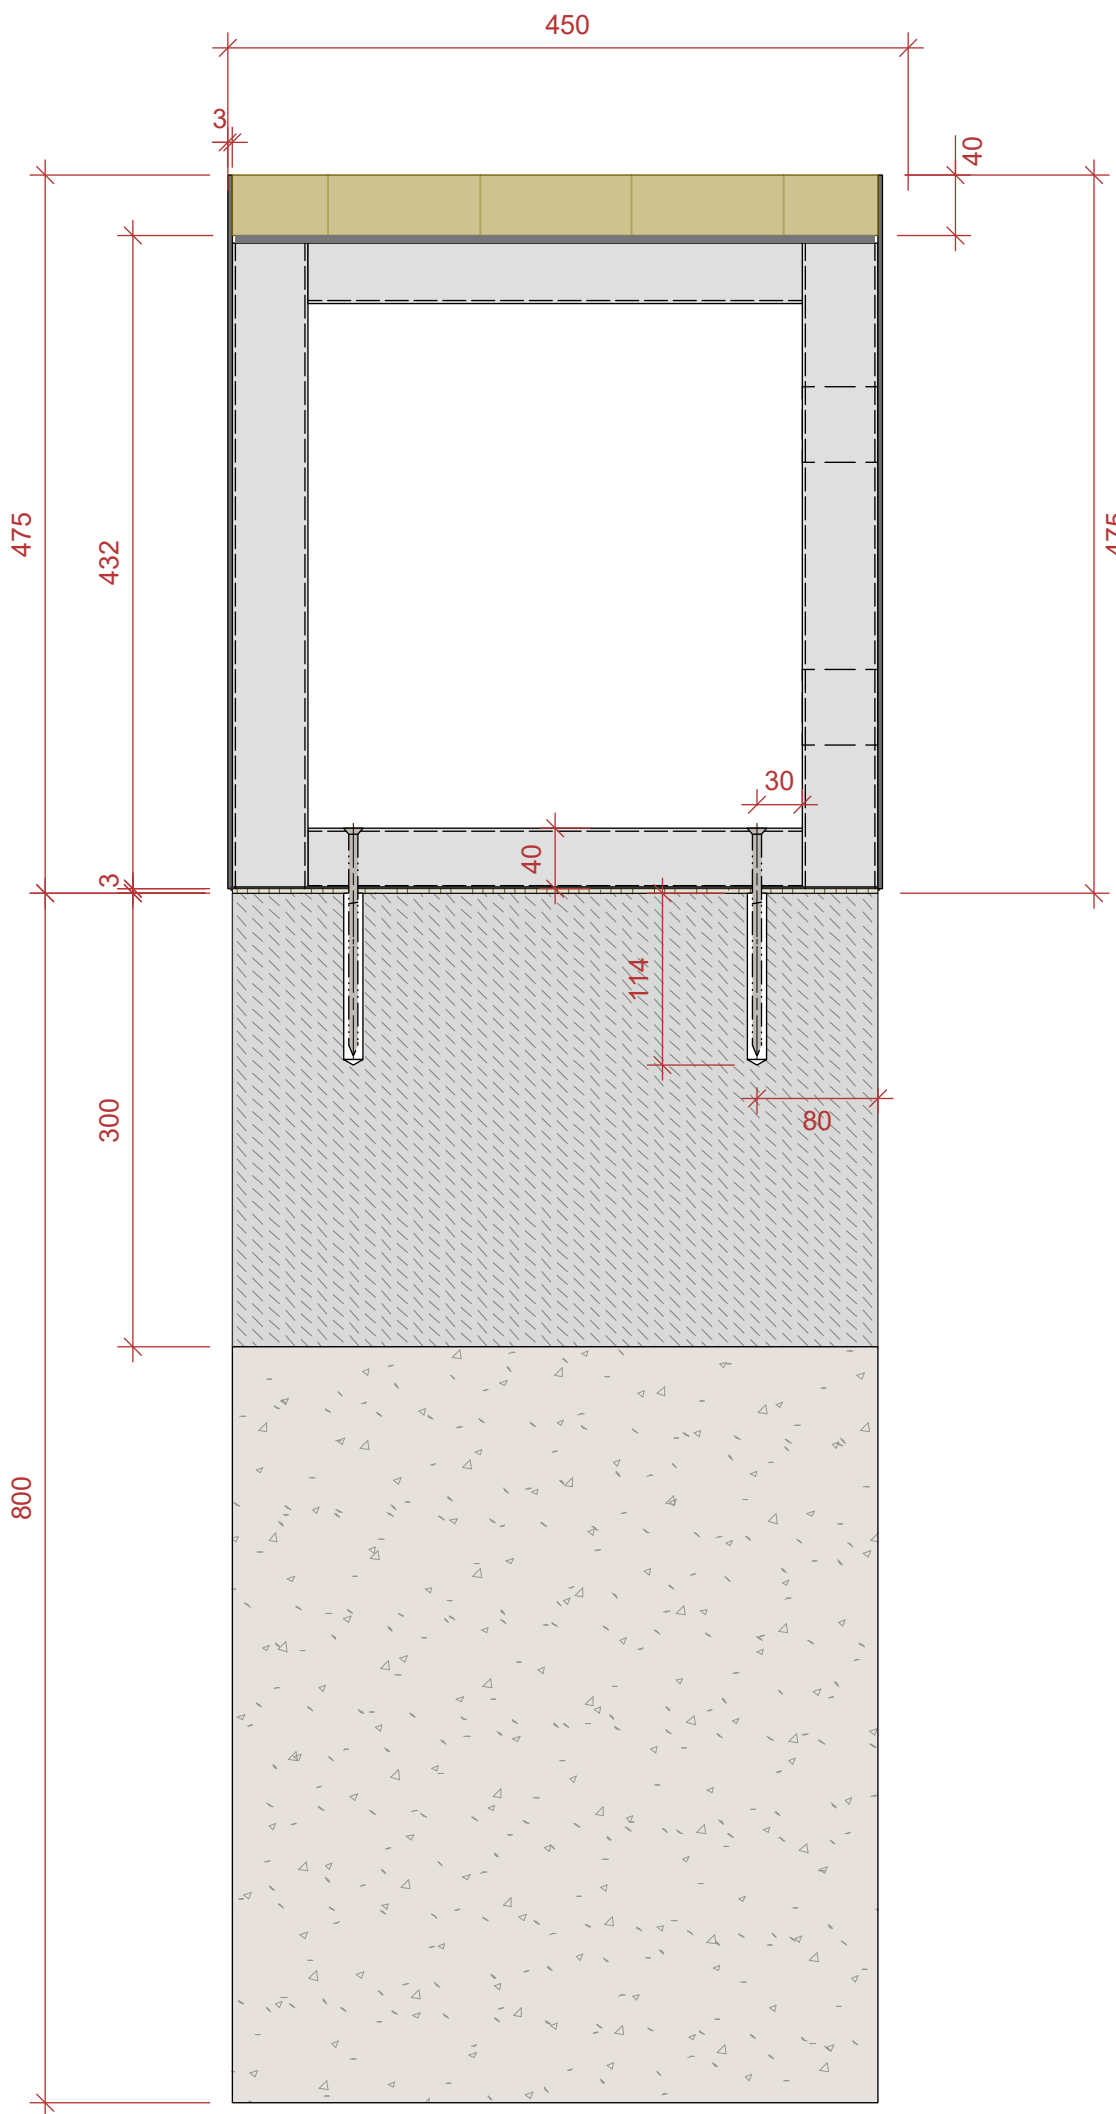

Planausgabeliste			
Index	Bemerkung	Datum	Name

Bauherr		Stadt Marl Carl-Duisberg-Straße 165 45772 Marl	
Gesehen:		Freigabe:	
Datum / Unterschrift		Datum / Unterschrift	

Projekt		Neubau Goethegrundschule Marl Hervester Straße 45768 Marl	
Planinhalt	Detail Holzdeck Konstruktionsdetails Aufsicht	Datum 28.09.2026	bearbeitet VD
Leistungsphase	Ausführungsplanung	Maßstab 1:10	Höhenbezug NHN
Planbezeichnung	20-310_5_DE_112_A	Index A	Format 0,872 / 0,683

Geprüft:			
Datum / Unterschrift			
Weitergabe sowie Vervielfältigung dieser Unterlage, Verwertung und Mitteilung ihres Inhalts ist nicht gestattet, soweit nicht ausdrücklich zugestanden. Zuwiderhandlungen verpflichten zu Schadenersatz. Alle Rechte vorbehalten.			