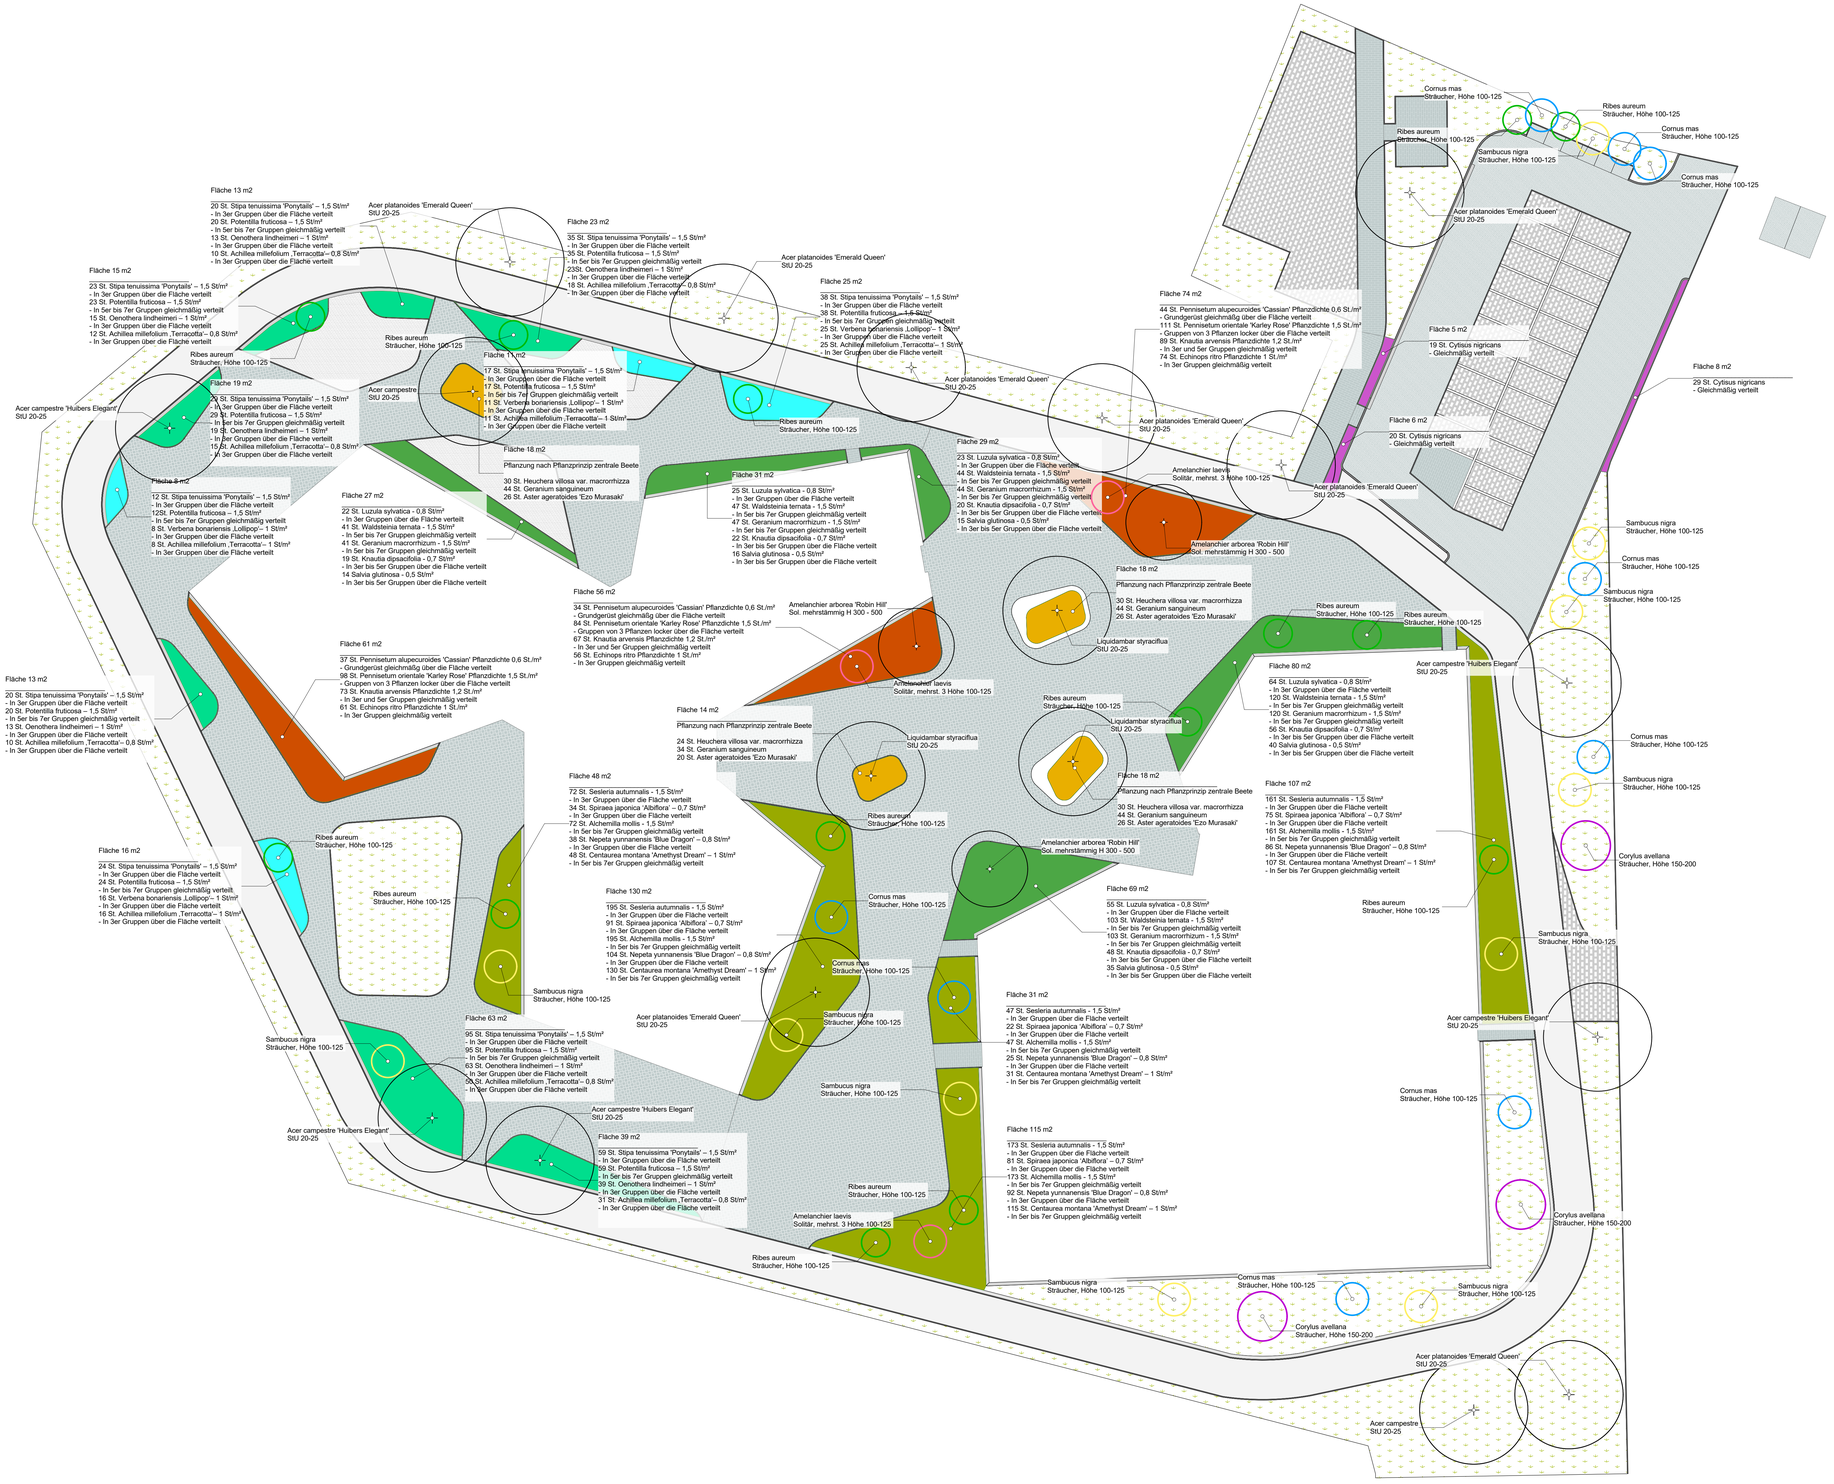


Planausgabeliste

Index	Bemerkung	Datum	Name

Bauherr	**Stadt Marl** Carl-Duisberg-Straße 165 45772 Marl
Gesehen: Datum / Unterschrift	Freigabe: Datum / Unterschrift

Projekt	**Neubau Goethegrundschule Marl** Hervester Straße 45768 Marl		
Planinhalt	Pflanzplanung	Datum 28.09.2026	bearbeitet VD
Leistungsphase	Ausführungsplanung	Maßstab 1:200	Höhenbezug NHN
Planbezeichnung	20-310_5_LP_EG_113_A	Index A	Format DIN A0

Geprüft:

Datum / Unterschrift

Weitergabe sowie Vervielfältigung dieser Unterlage, Verwertung und Mitteilung Ihres Inhalts ist nicht gestattet, soweit nicht ausdrücklich zugestanden. Zuwiderhandlungen verpflichten zu Schadenersatz. Alle Rechte vorbehalten.