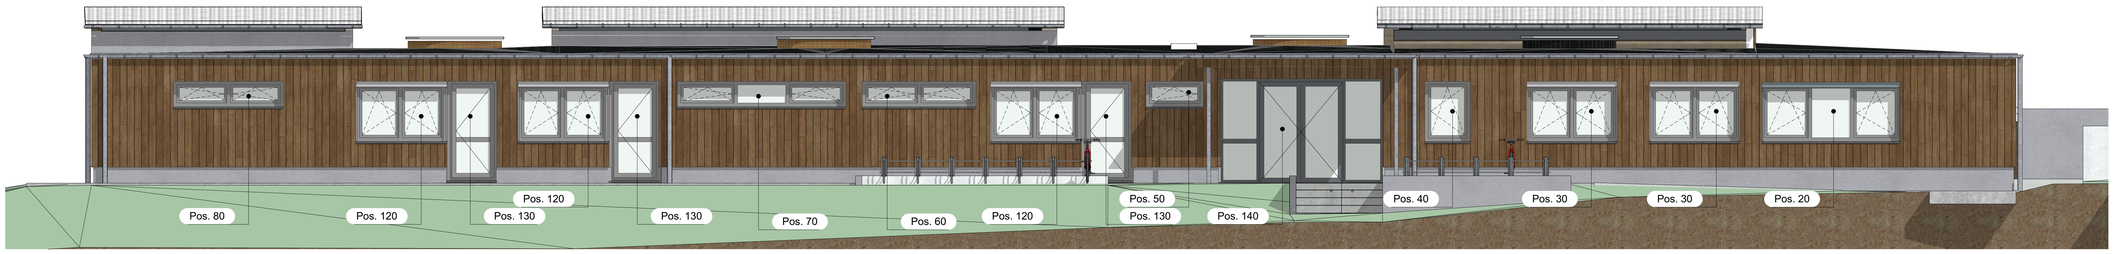




D — Schnitt D-D — 1:50





A-01 — Ansicht Westen — 1:50



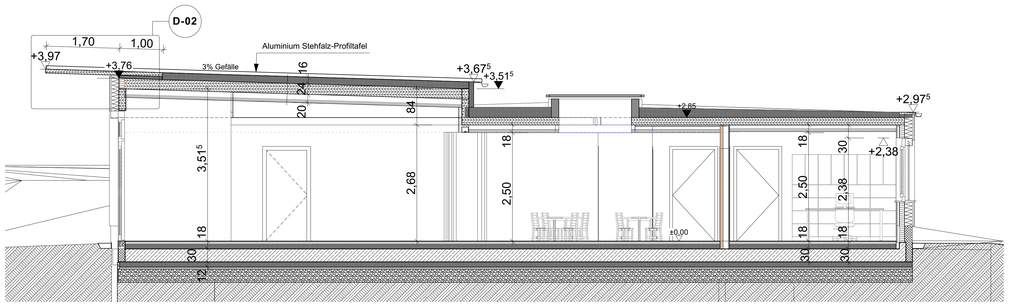

A-02 — Ansicht Osten — 1:50





A — Schnitt A-A — 1:50

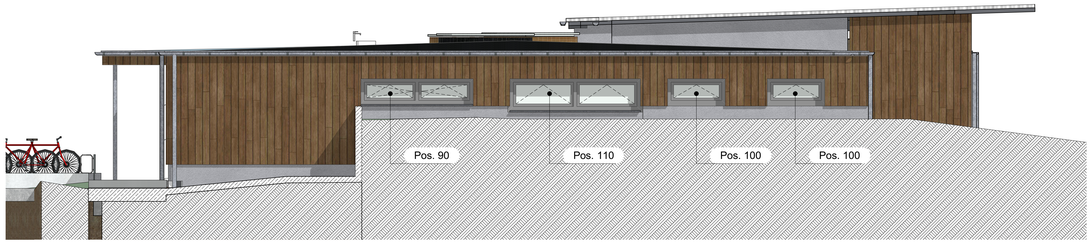


A-04 — BV Ansicht Norden — 1:50

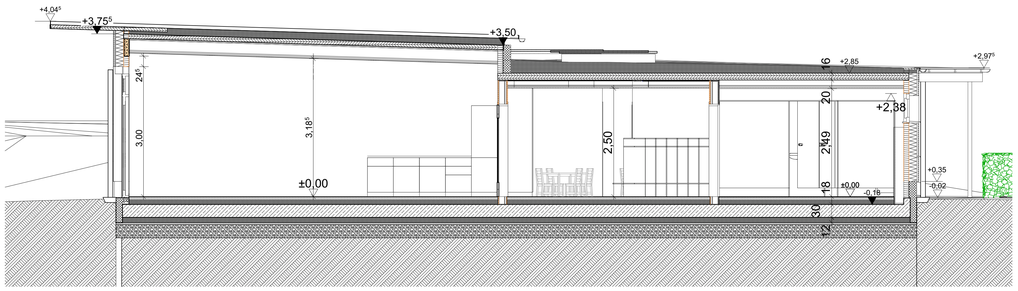


B — Schnitt B-B — 1:50

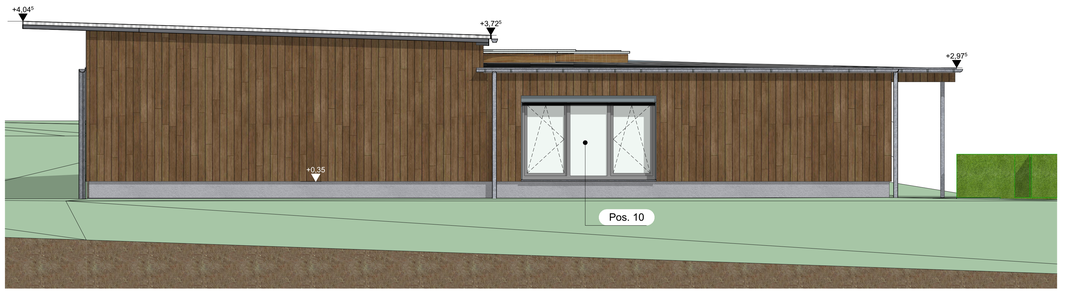


A-03 — BV Ansicht Süden — 1:50

| Raumbezeichnung |
|---|
| 000 Raumnummer |
| FB: Bodenbelag |
| DB: Deckenbelag |
| FL: Raumfläche |
| RU: Raumumfang |
| RH: Raumhöhe |

Die Lage der Holz- und GK-Ständerprofile nur nachrichtlich. Genaue Lage nach Statik, Herstellervorschriften und örtlichen Gegebenheiten festlegen!

▽ = OK Fertigbau
△ = UK Fertigbau
▼ = OK Rohbau
▲ = UK Rohbau

Deckendurchbruch
Wanddurchbruch
Bodenschlitz
Bodendurchbruch
Abbruch


S = Sanitär
H = Heizung
E = Elektro
L = Lüftung
G = Gas

FD = Fundamentdurchbruch
FA = Fundamentaussparung
FS = Fundamentschlitz
WD = Wanddurchbruch
WA = Wandaussparung
WS = Wandschlitz senkrecht
WW = Wandschlitz waagerecht
DD = Deckendurchbruch
DA = Deckenaussparung
DS = Deckenschlitz
FBS = Fußbodenschlitz
FBA = Fußbodenaussparung

Sämtliche Maße sind vom Unternehmer eigenverantwortlich am Bau zu prüfen.
Alle Werkpläne sind nur in Verbindung mit den gültigen Schal- und Bewehrungsplänen des Tragwerksplaners, sowie den Durchbruchsplänen der Fachingenieure gültig und/oder den ergänzenden Angaben. Dehnungsfugen sind nach Angabe Tragwerksplaner auszuführen. Der Ausführende ist verpflichtet, den Auftraggeber auf etwaige Unstimmigkeiten der Ausführungsunterlagen hinzuweisen (VOB, § 3.3).

| INDEX | DATUM | ÄNDERUNGEN |
|---|---|---|
| | | |

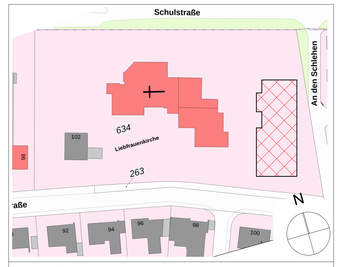VORABZUG 31.08.2026




**BAUVORHABEN:**

## Neubau 3-Gruppen Kindergarten Liebfrauen Marl-Sinsen

Schulstraße 102
45770 Marl

Projekt Nr. 20686 KGL

**AUSFÜHRUNG**


**BAUHERR:**
Kath. Kirchengemeinde St. Franziskus, Marl
Friedrichstraße 25
45772 Marl

**ARCHITEKT:**
Dipl. -Ing. Thomas Krail Architekt BDA
Annabergstraße 3
45721 Haltern am See
Tel: +492364-3689
Fax: +492364-3427
E-Mail: info@krail-architekten.de


Planbezeichnung

# Schnitte, Ansichten

Raumliegende, Schnitt A-A, Schnitt B-B, Schnitt D-D, Ansicht Westen, Ansicht Osten, BV Ansicht Süden , BV Ansicht Norden

| Plannummer | Index | Index- Stand/Datum |
|---|---|---|
| S-50-01_V | | |
| **Maßstab** | **Format** | **Datum** / **Erstellt** |
| 1:50 | A0 1189 / 841 [mm] | L.Schulz |