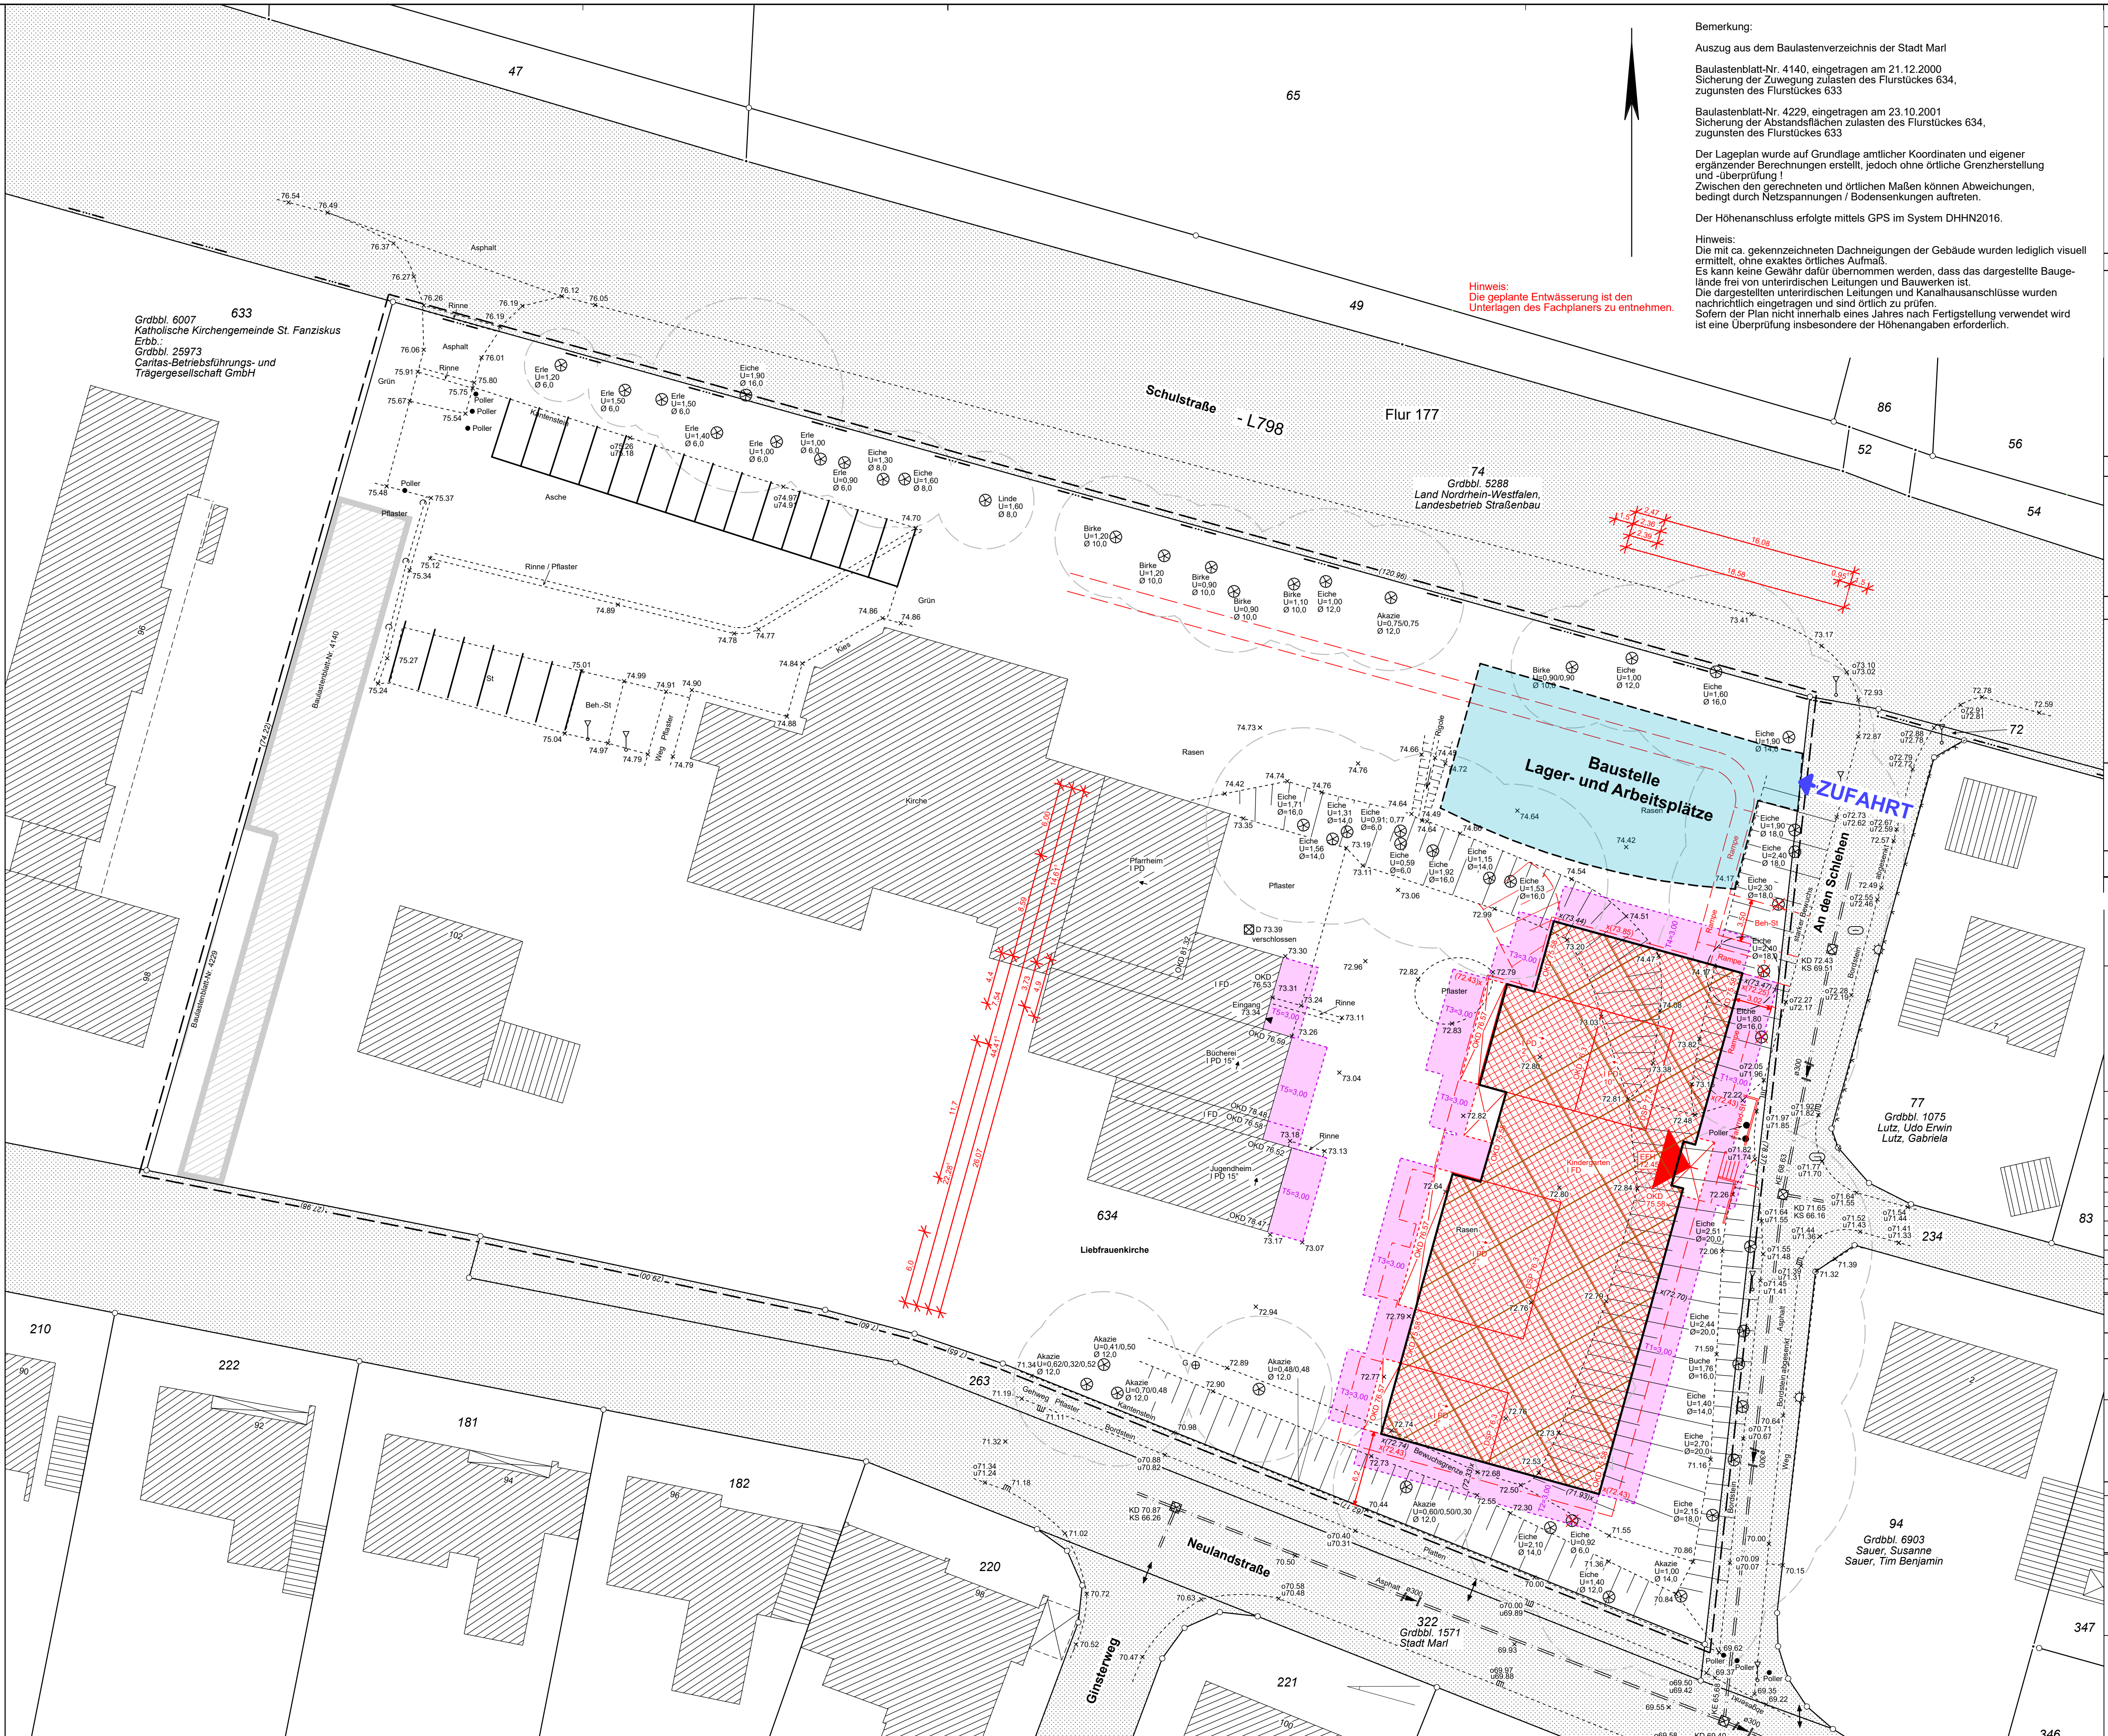

Bemerkung:

Auszug aus dem Baulastenverzeichnis der Stadt Marl

Baulastenblatt-Nr. 4140, eingetragen am 21.12.2000
Sicherung der Zuwegung zulasten des Flurstückes 634,
zugunsten des Flurstückes 633

Baulastenblatt-Nr. 4229, eingetragen am 23.10.2001
Sicherung der Abstandsflächen zulasten des Flurstückes 634,
zugunsten des Flurstückes 633

Der Lageplan wurde auf Grundlage amtlicher Koordinaten und eigener ergänzender Berechnungen erstellt, jedoch ohne örtliche Grenzherstellung und -überprüfung !
Zwischen den gerechneten und örtlichen Maßen können Abweichungen, bedingt durch Netzspannungen / Bodensenkungen auftreten.

Der Höhenanschluss erfolgte mittels GPS im System DHHN2016.

Hinweis:
Die mit ca. gekennzeichneten Dachneigungen der Gebäude wurden lediglich visuell ermittelt, ohne exaktes örtliches Aufmaß.
Es kann keine Gewähr dafür übernommen werden, dass das dargestellte Baugelände frei von unterirdischen Leitungen und Bauwerken ist.
Die dargestellten unterirdischen Leitungen und Kanalhausanschlüsse wurden nachrichtlich eingetragen und sind örtlich zu prüfen.
Sofern der Plan nicht innerhalb eines Jahres nach Fertigstellung verwendet wird ist eine Überprüfung insbesondere der Höhenangaben erforderlich.

Index	Datum	Änderungen

L-500-1
Lageplan
Geschoss
Maßstab: M 1:500
Erstellt:
Index
Phase: AUSFÜHRUNG
Format: A3 297/420
Datum: 11.09.2026

ARCHITEKT:

Dipl. -Ing. Thomas Krail Architekt BDA
Annabergstraße 3
45721 Haltern am See
Tel: +492364-3689
Fax: +492364-3427
E-Mail: info@krail-architekten.de

AUFTRAGGEBER:

Kath. Kirchengemeinde St. Franziskus, Marl

Friedrichstraße 25
45772 Marl

BAUVORHABEN:

Neubau 3-Gruppen Kindergarten Liebfrauen Marl-Sinsen

Schulstraße 102
45770 Marl

20686 KGL