

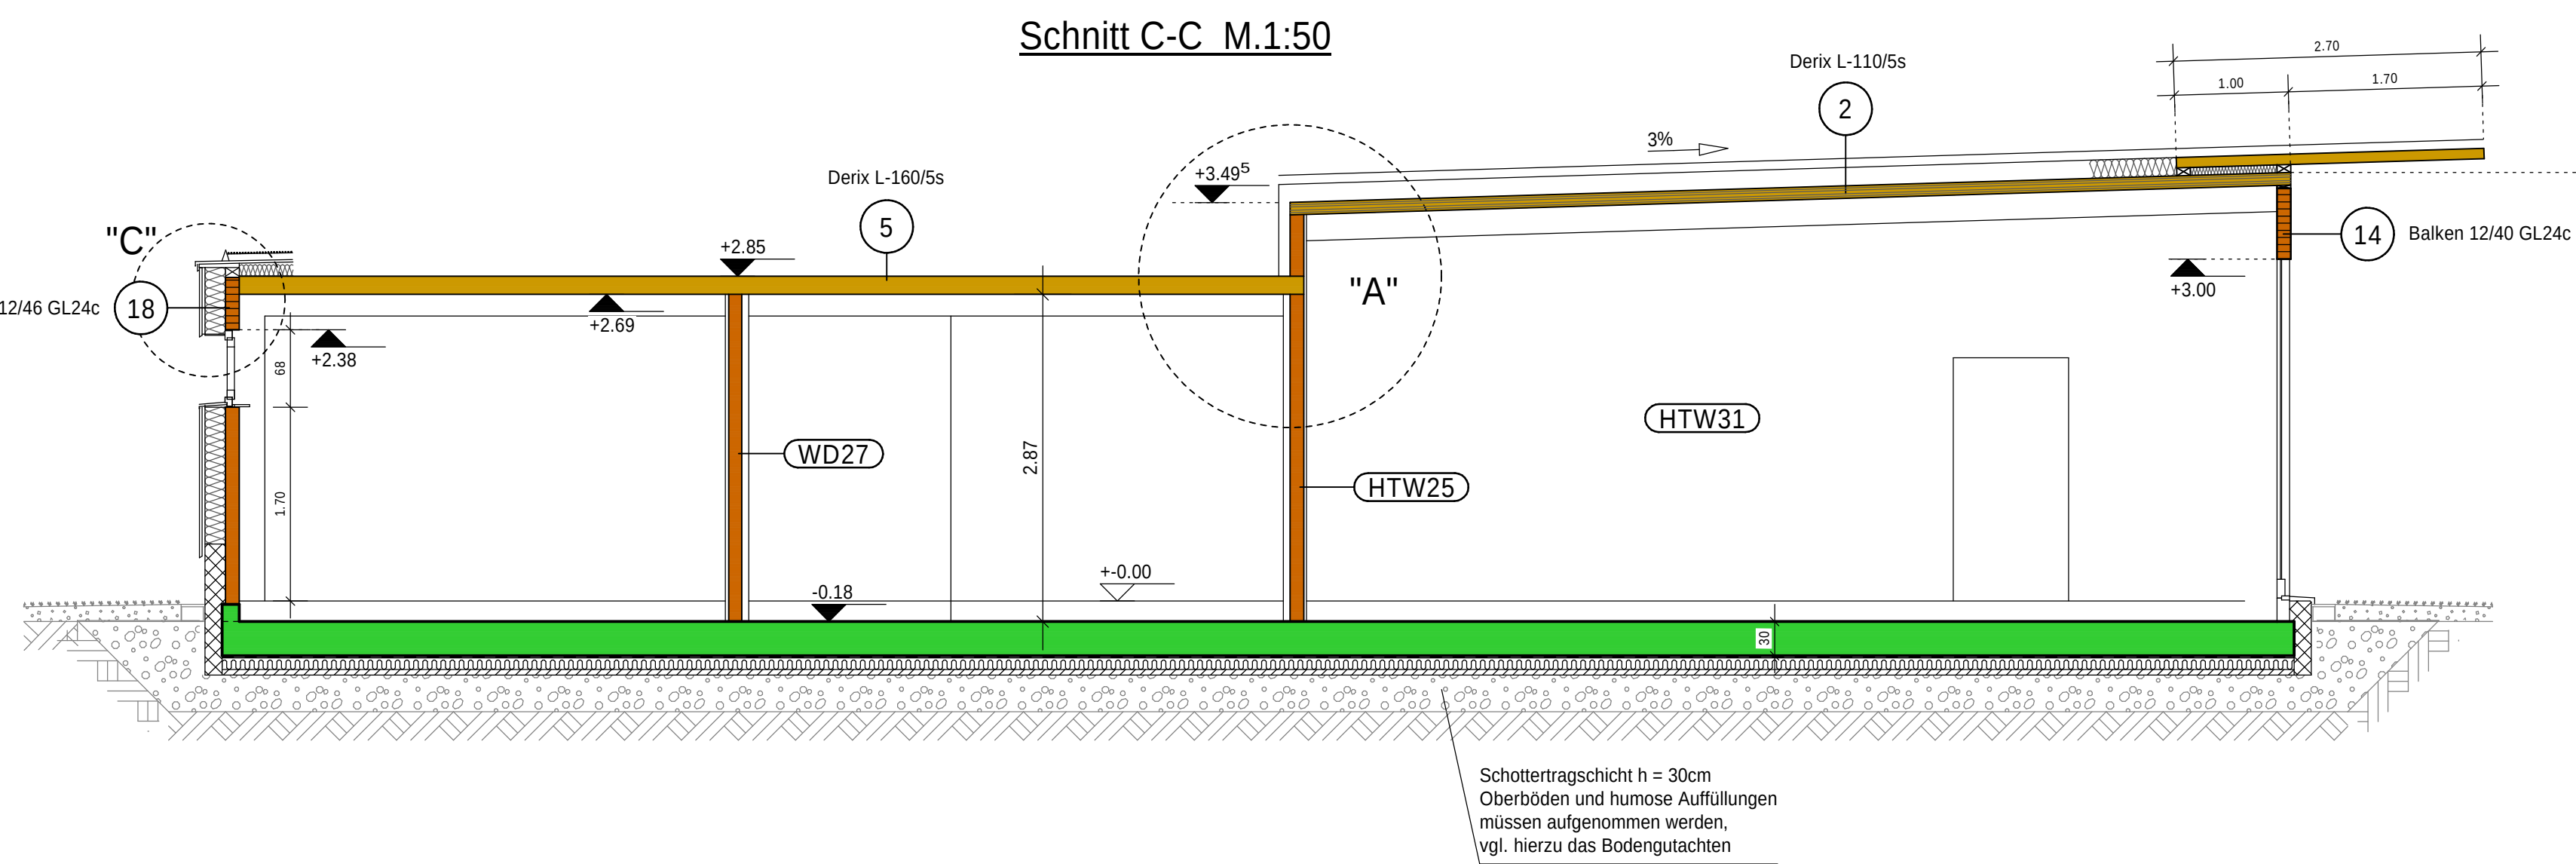
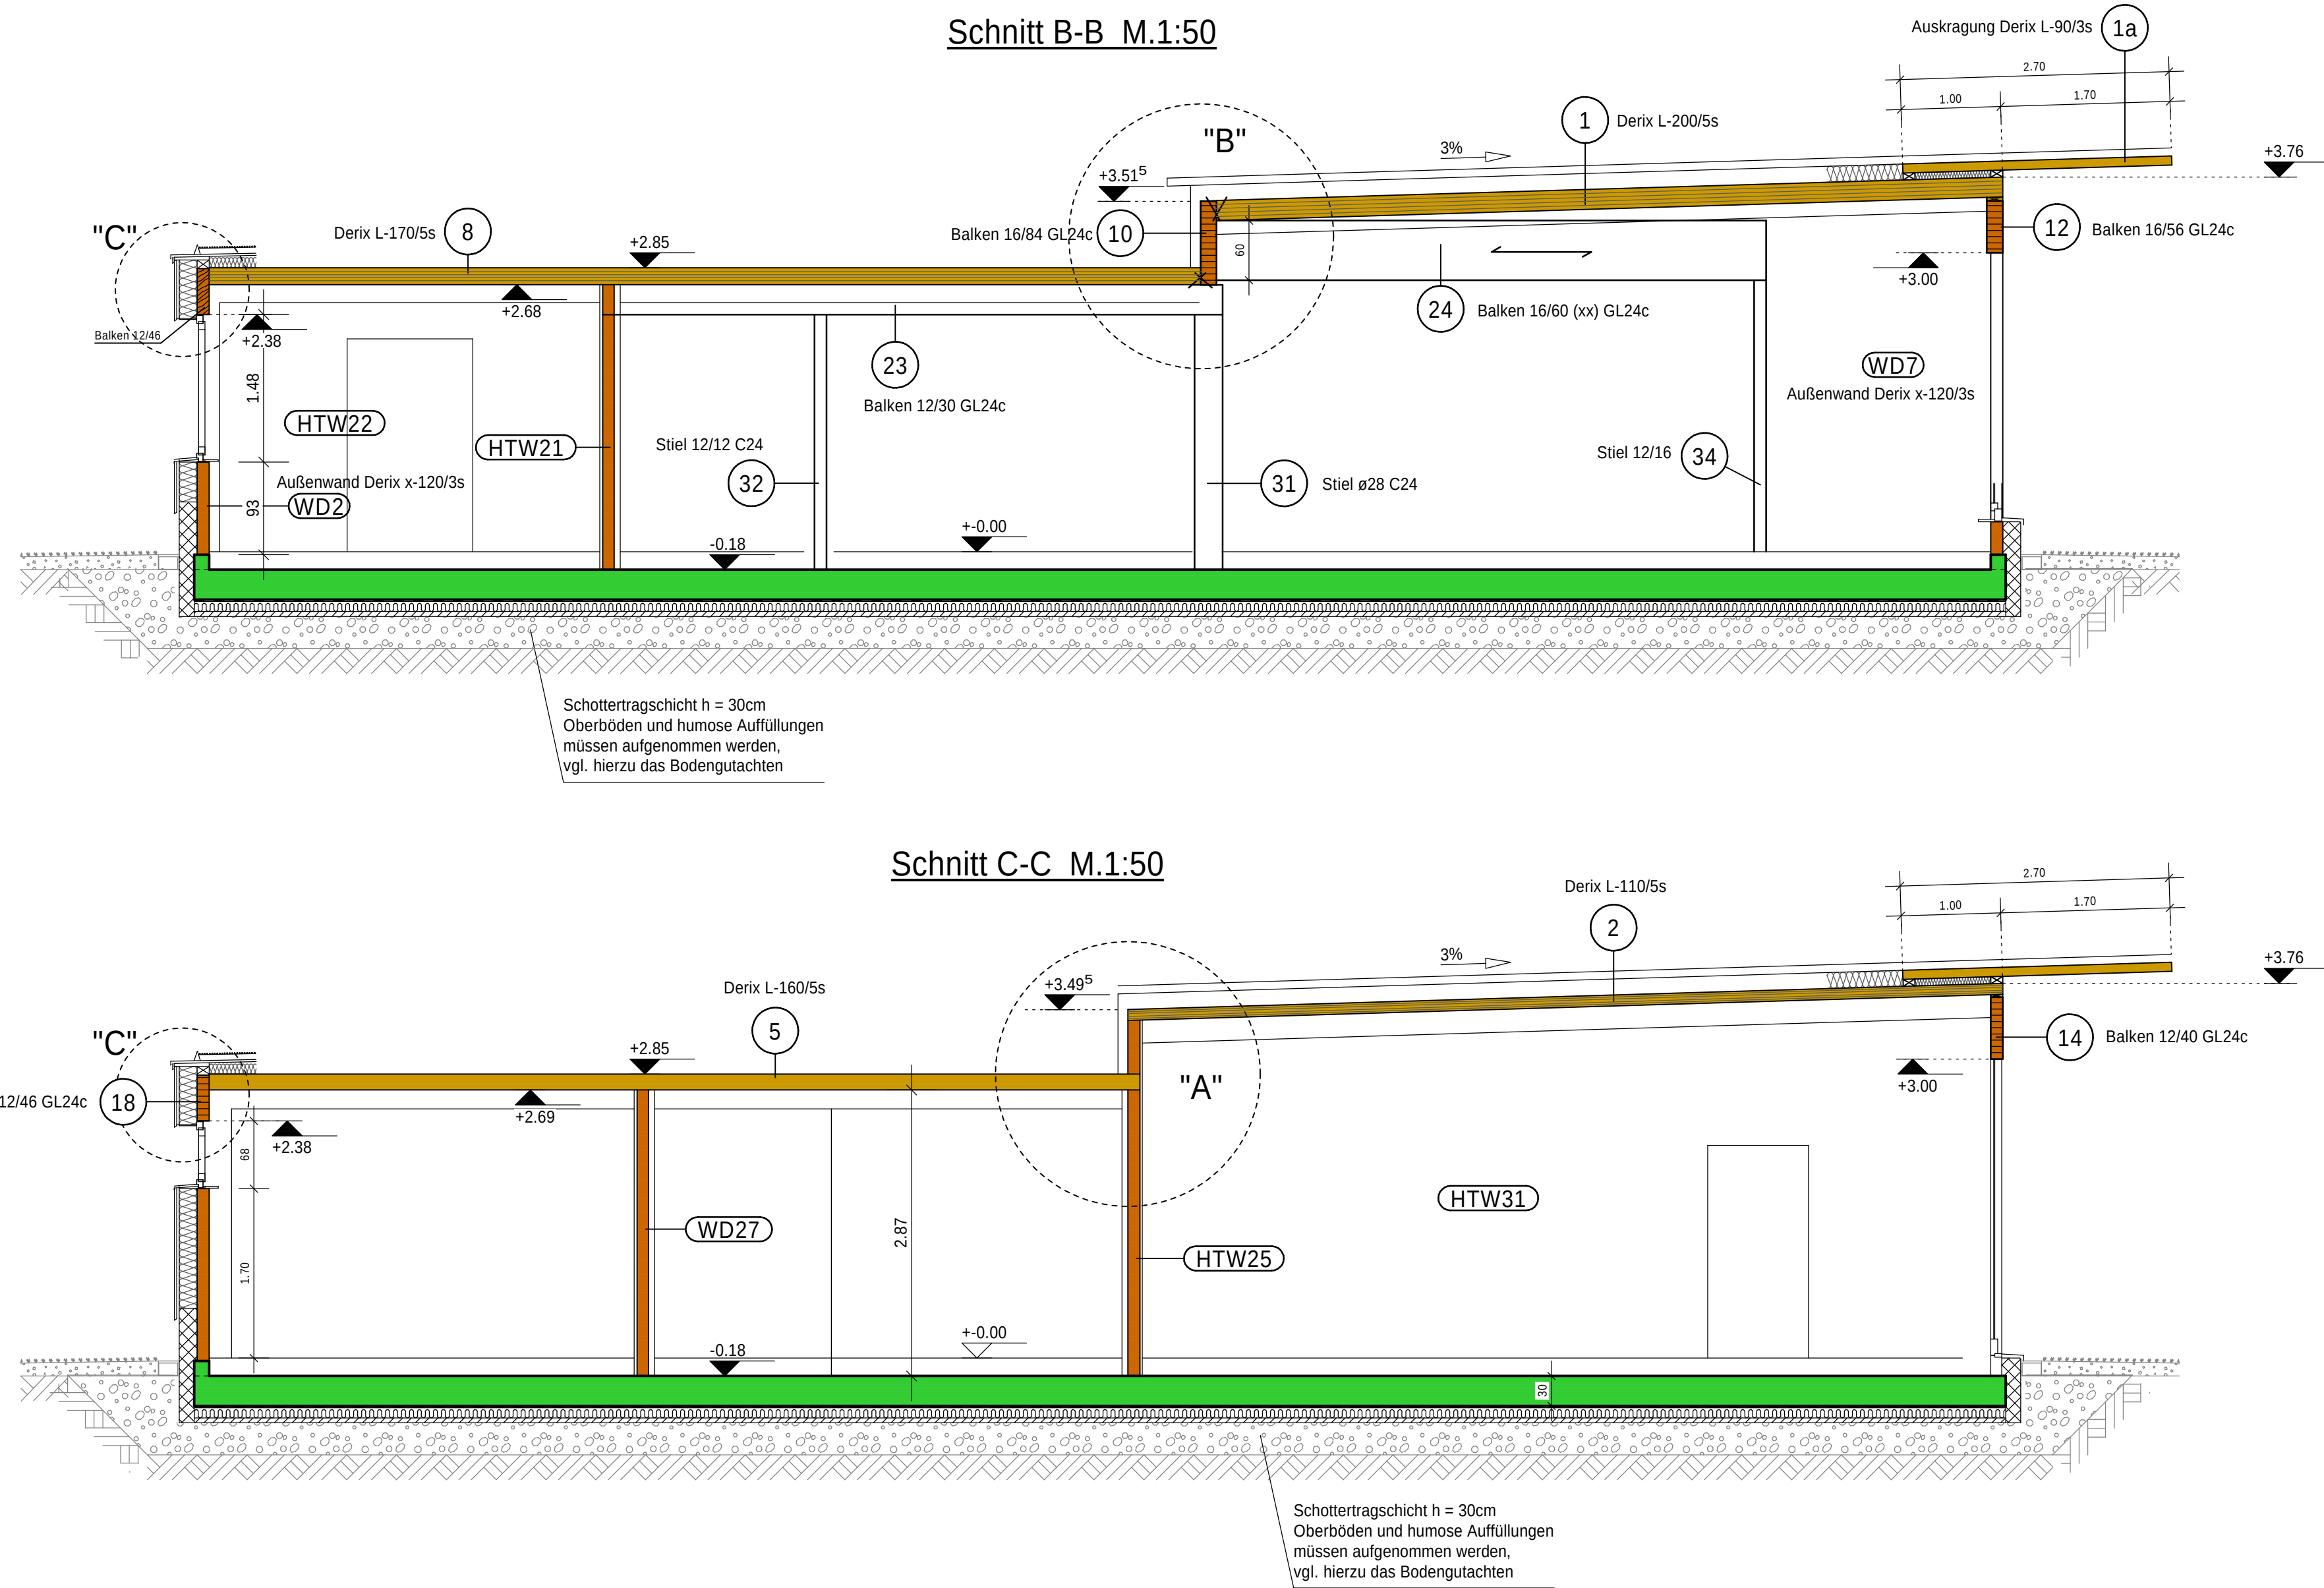
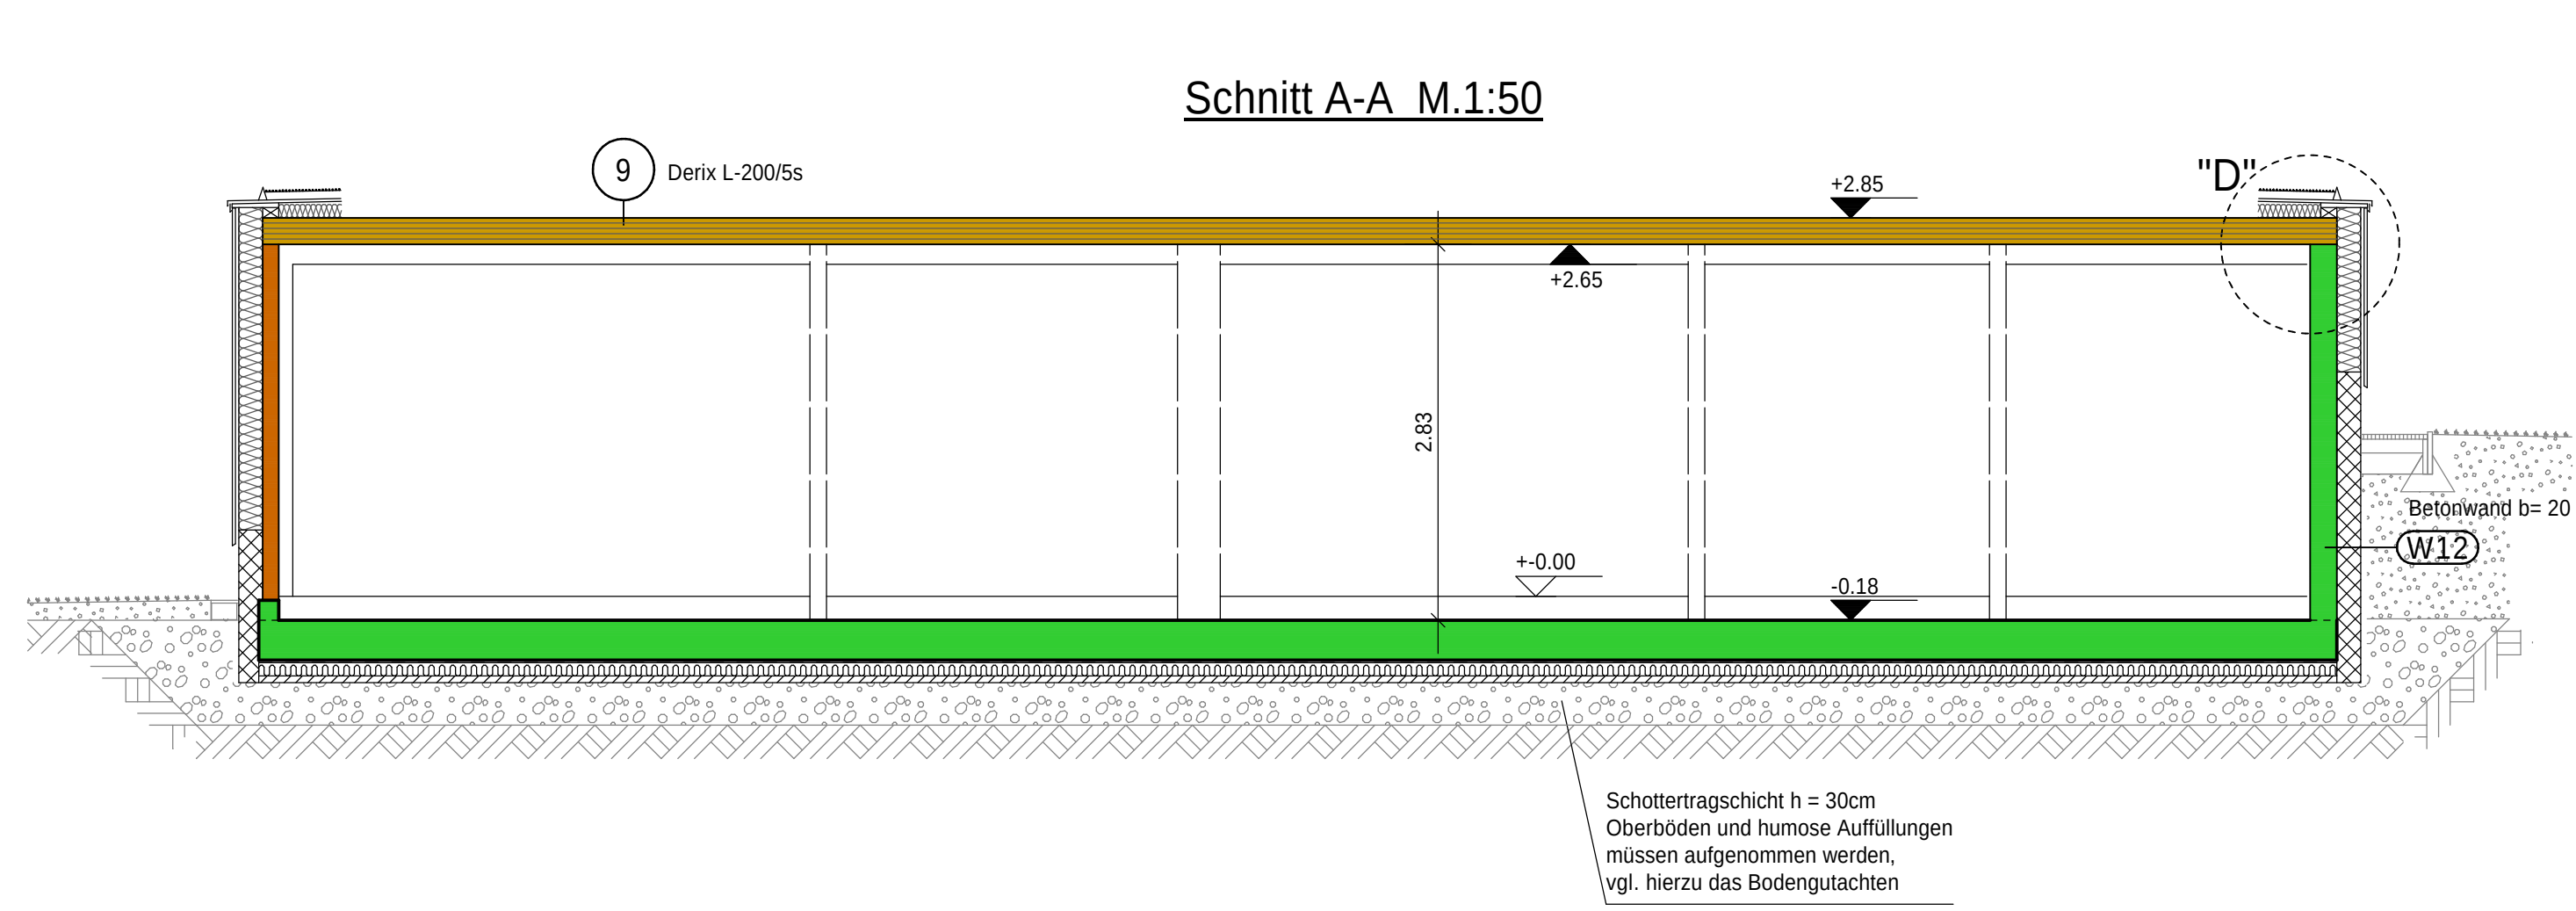



Systemschnitt Auskragung M.1:50

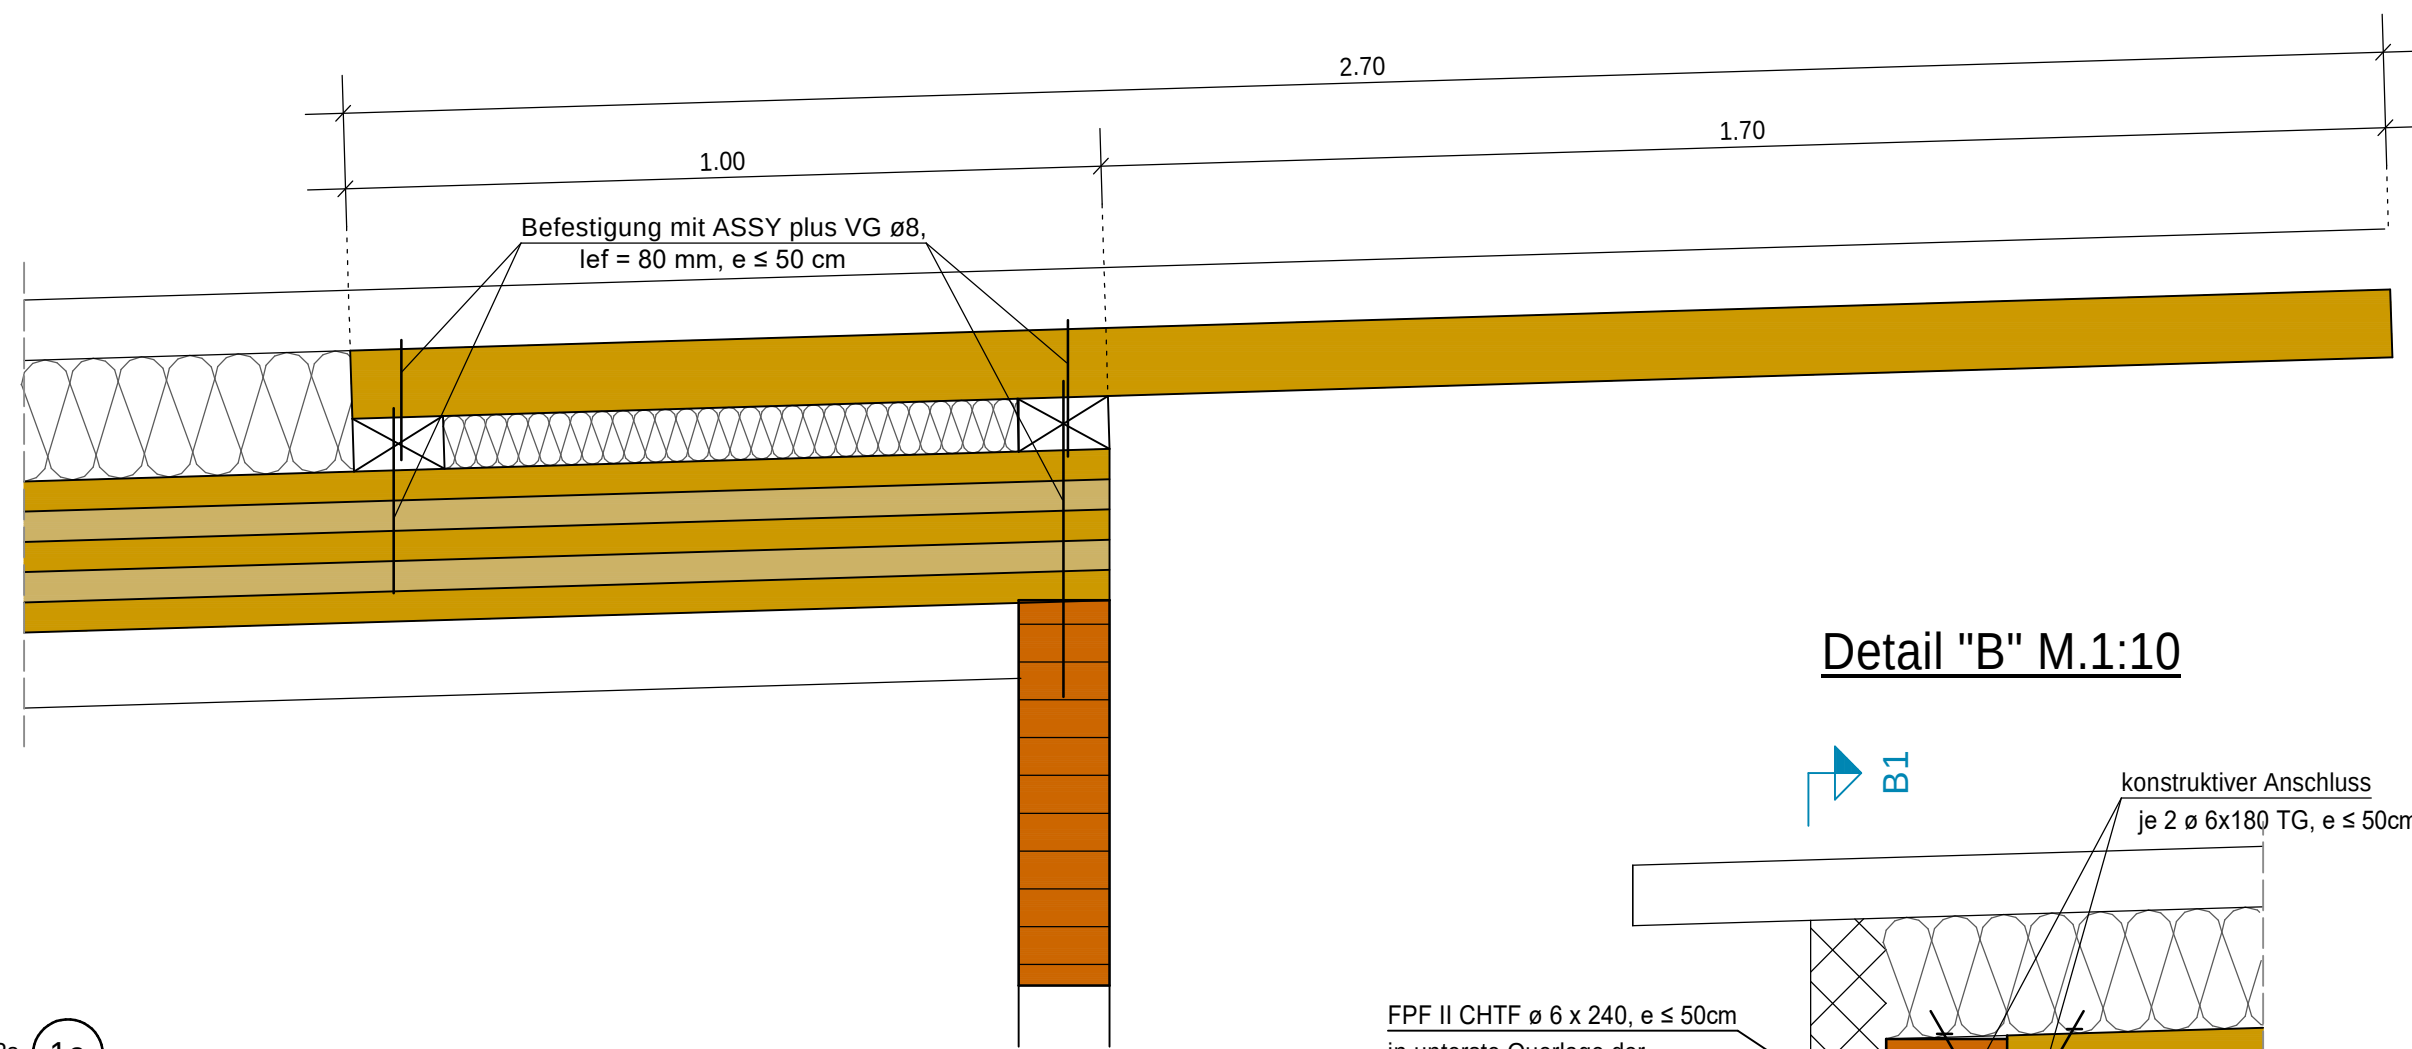


Detail "C" M.1:10

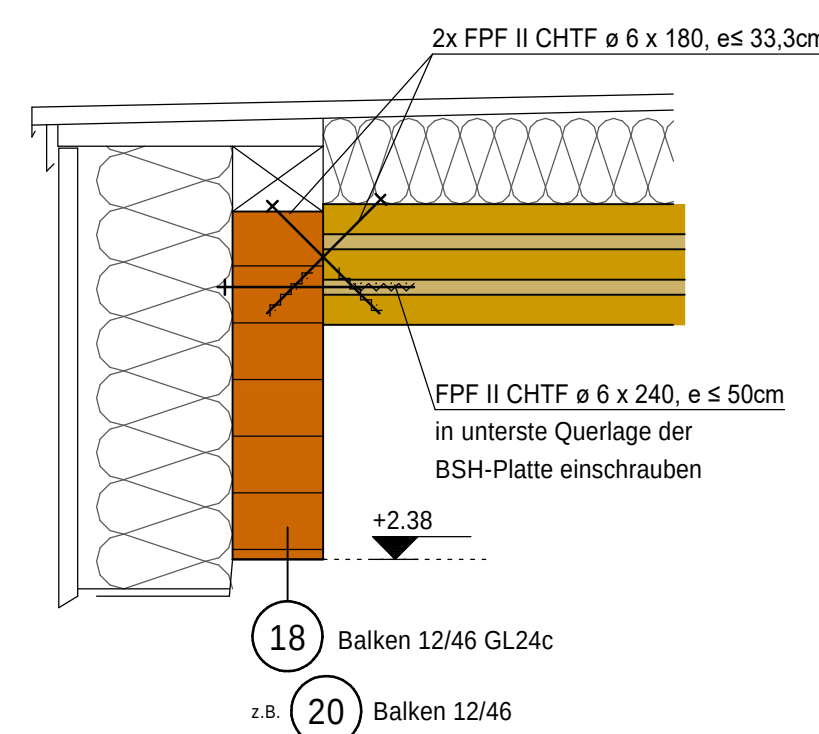


Schnitt F-F M.1:50

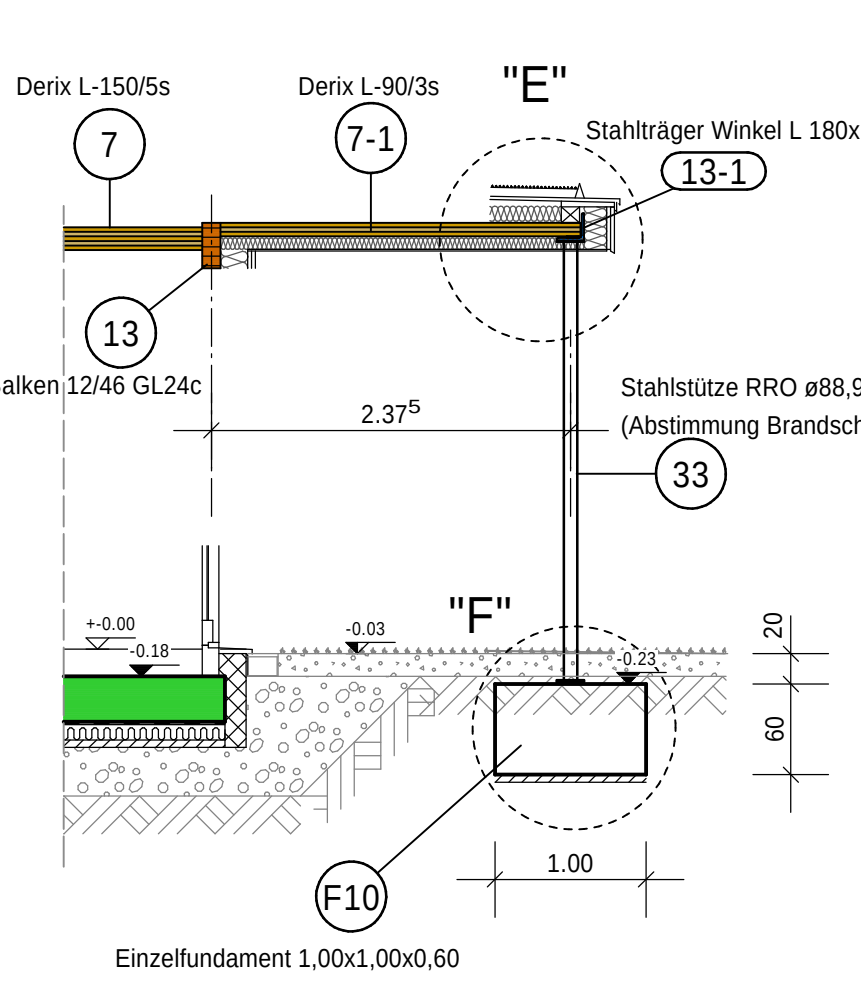


Detail "B" M.1:10

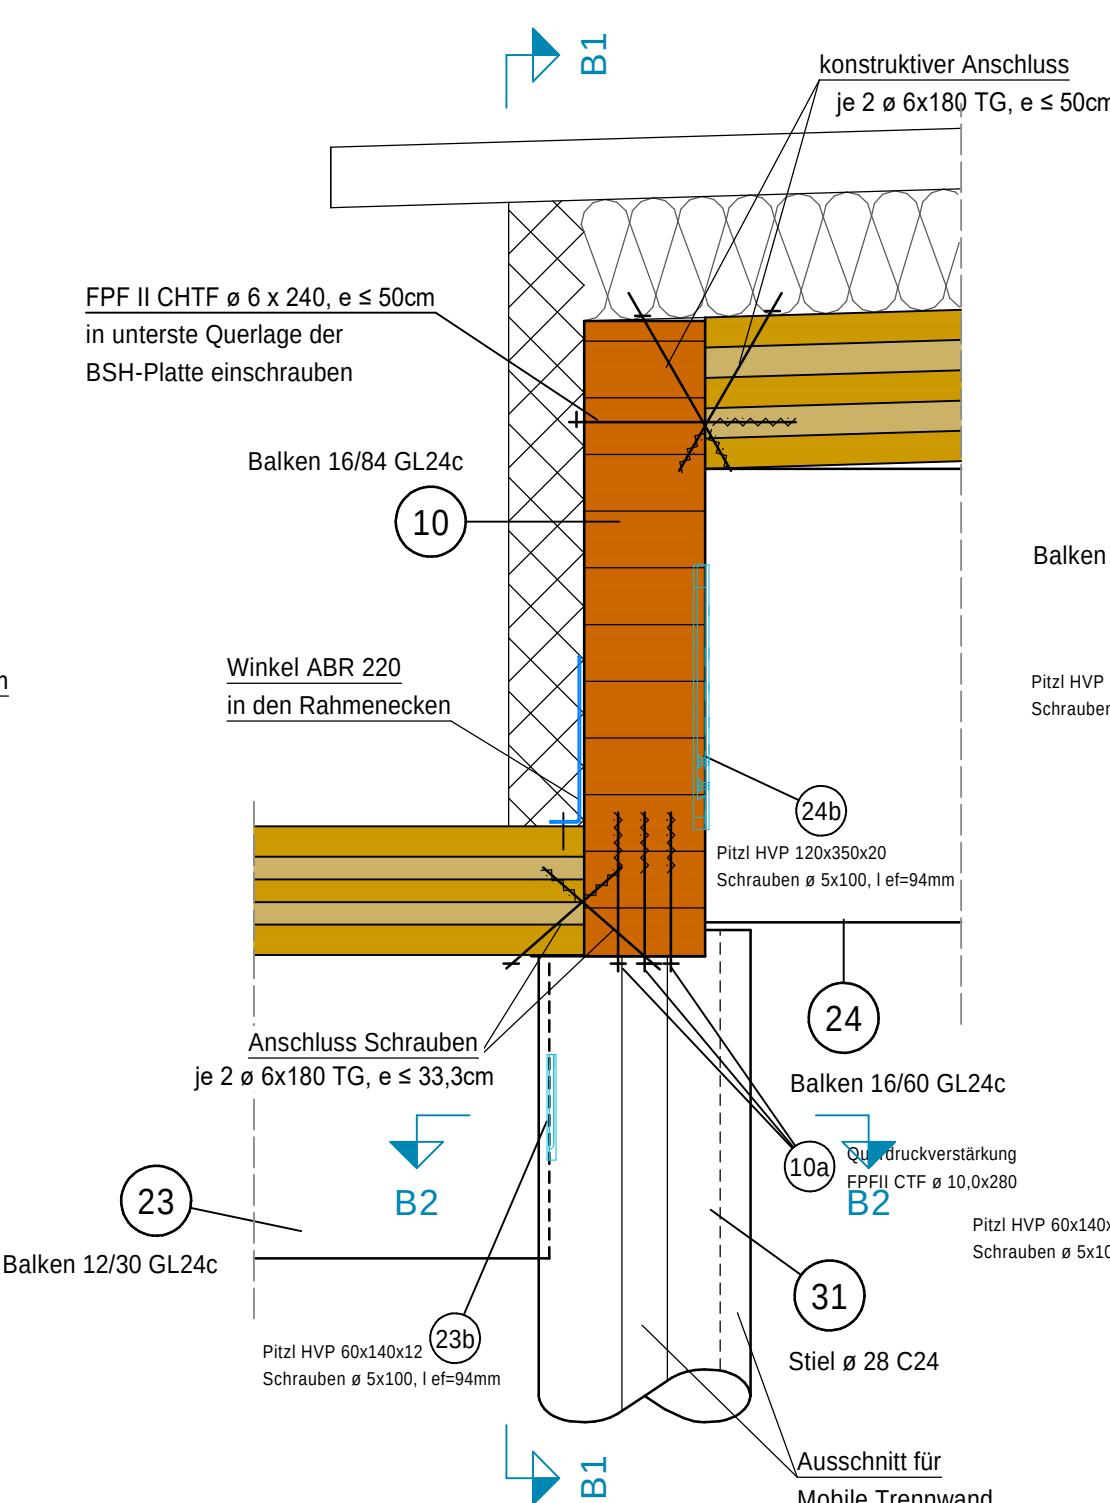


Schnitt B1-B1

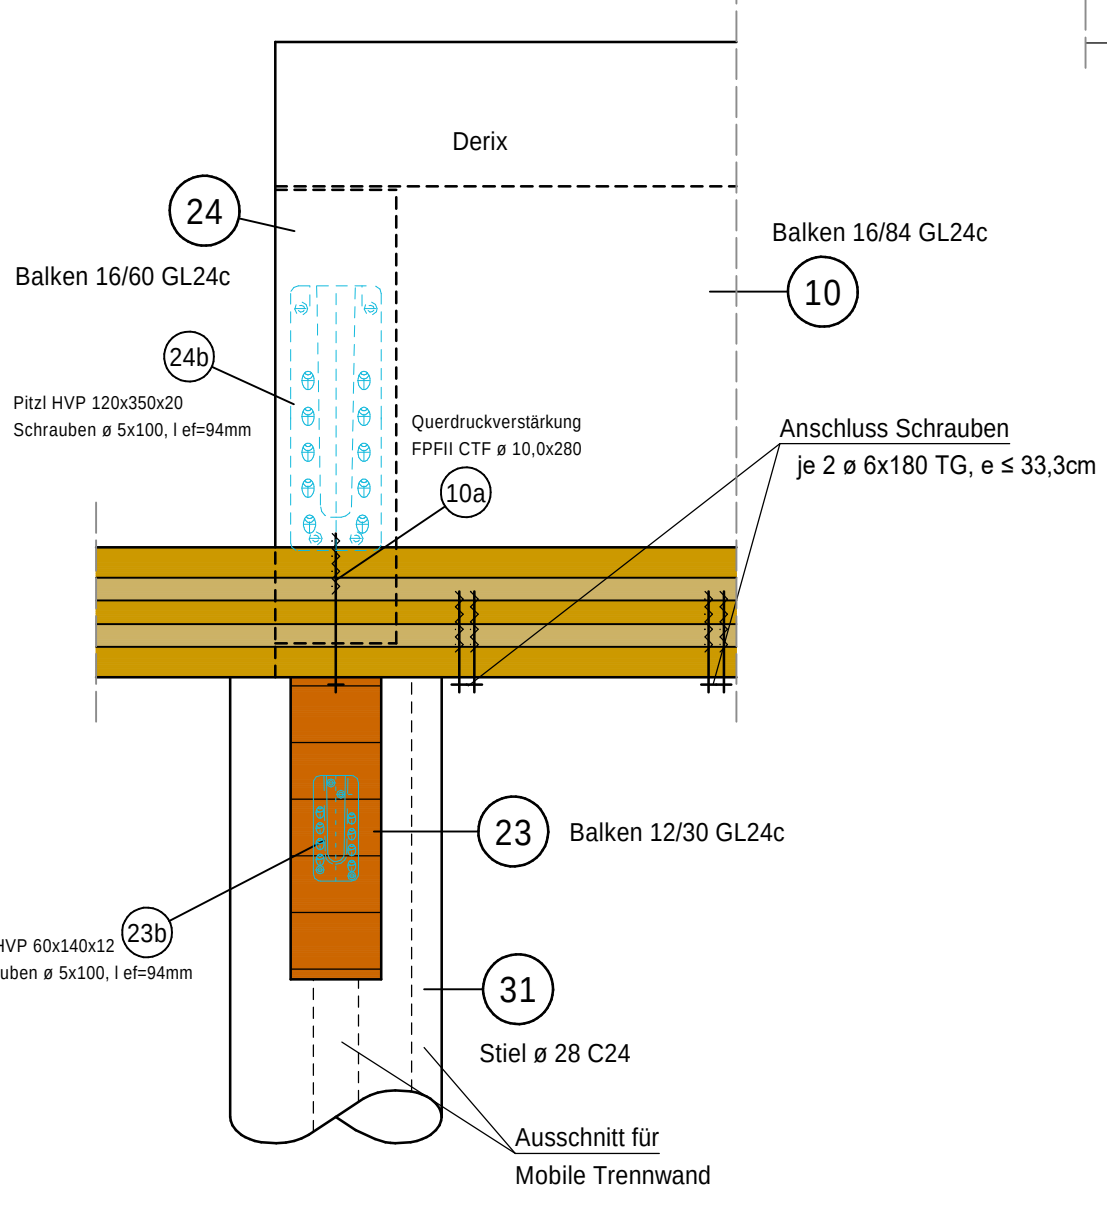


Schnitt B2-B2

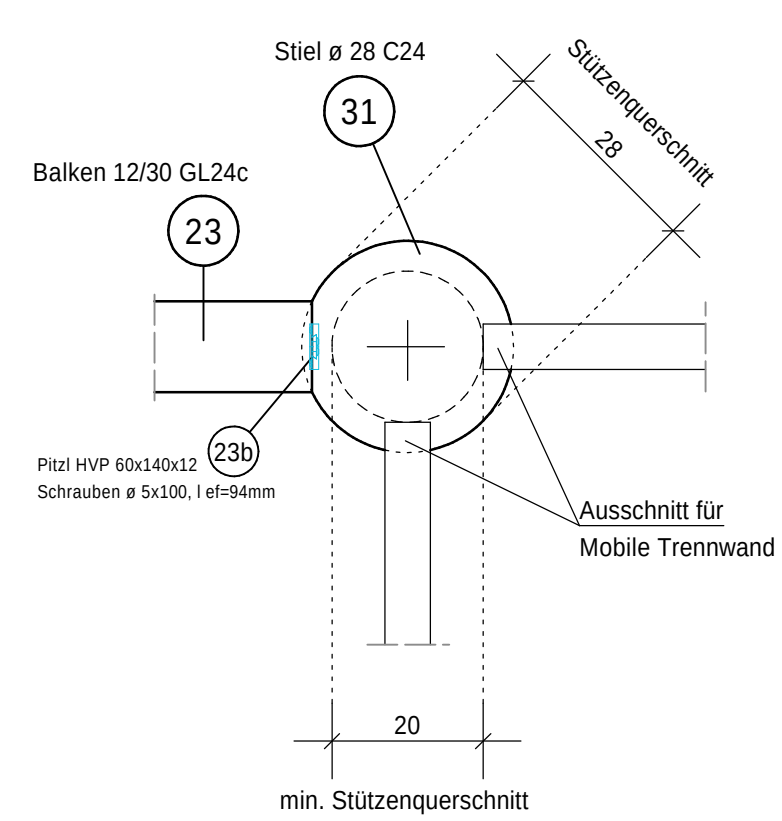


Detail "F" M.1:10

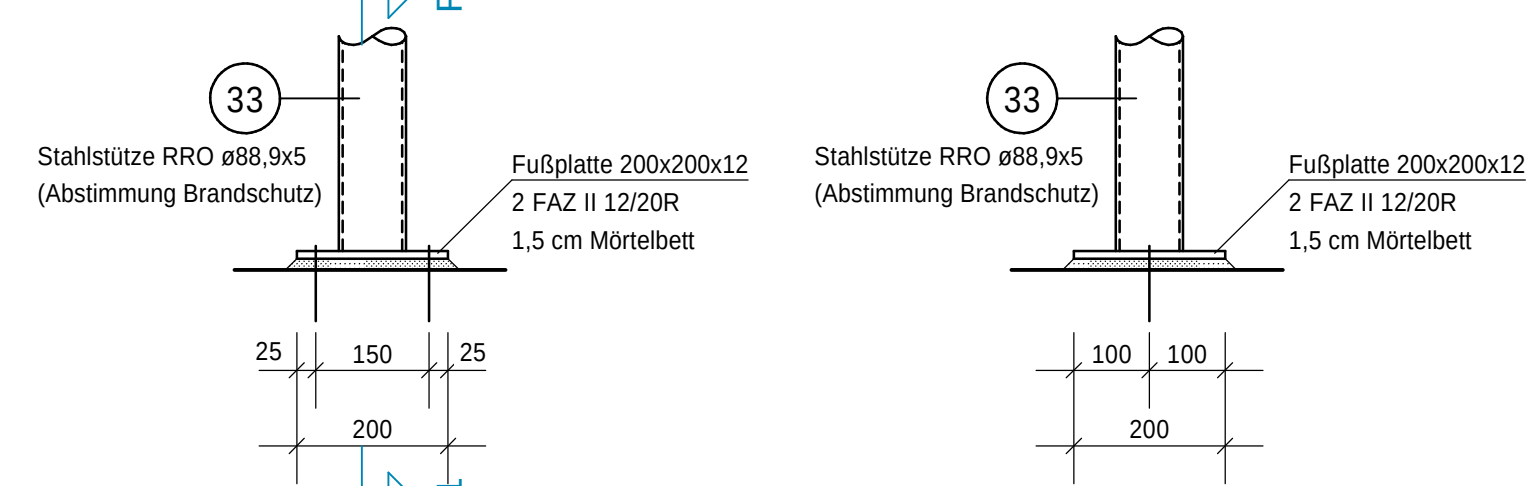


Detail "E" M.1:10

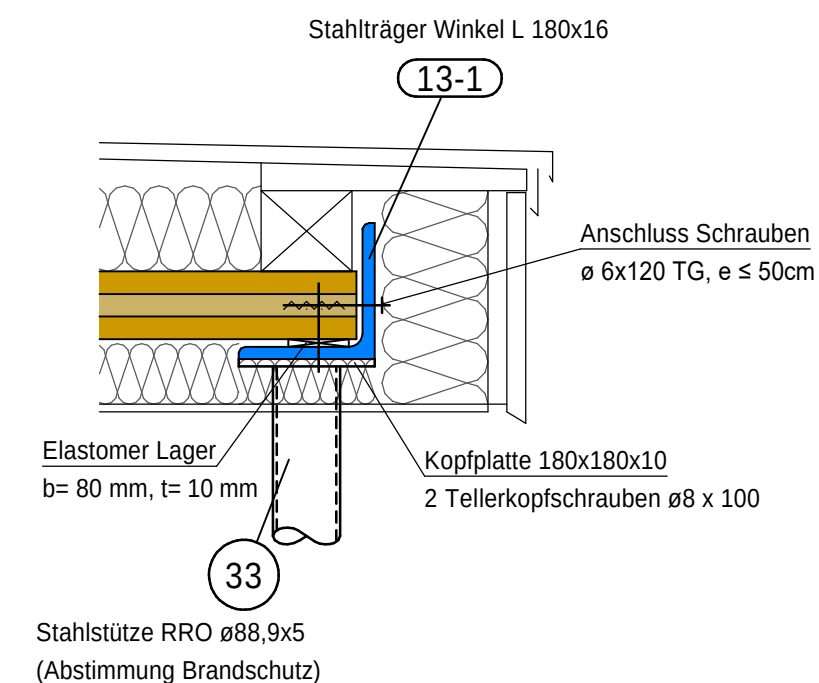


Detail "A" M.1:10

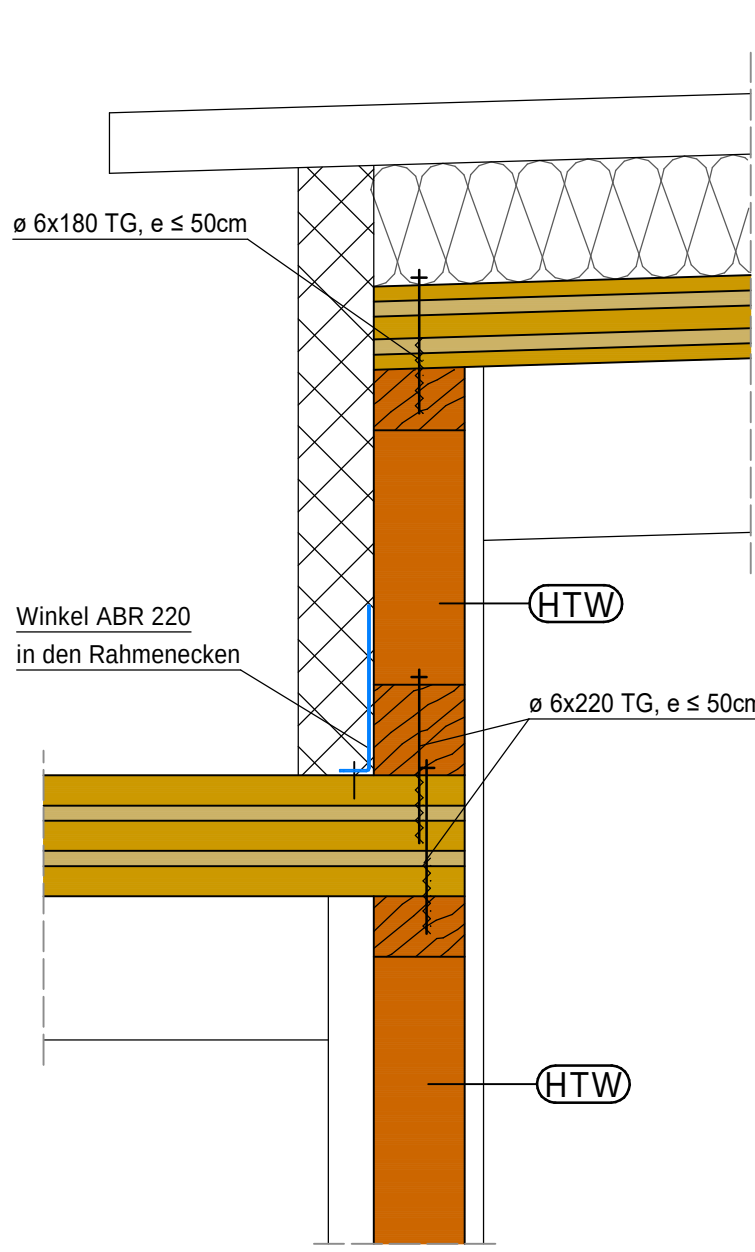


Detail "D" M.1:10

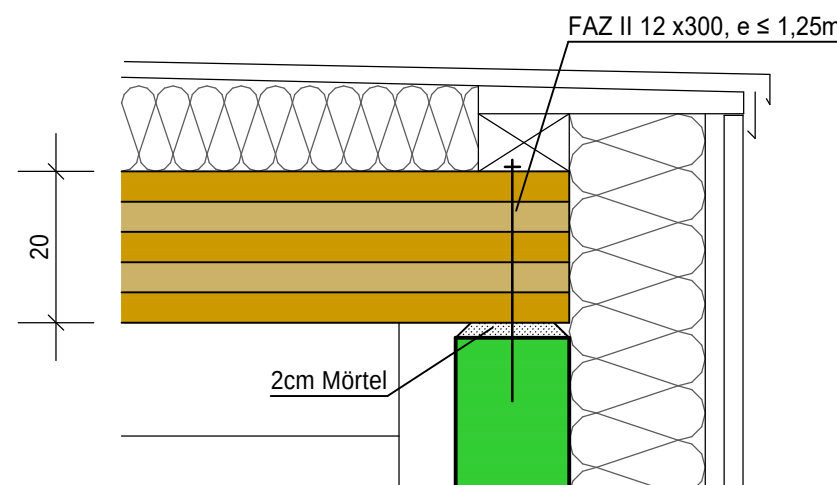


Holzständerwerkswand M.1:10

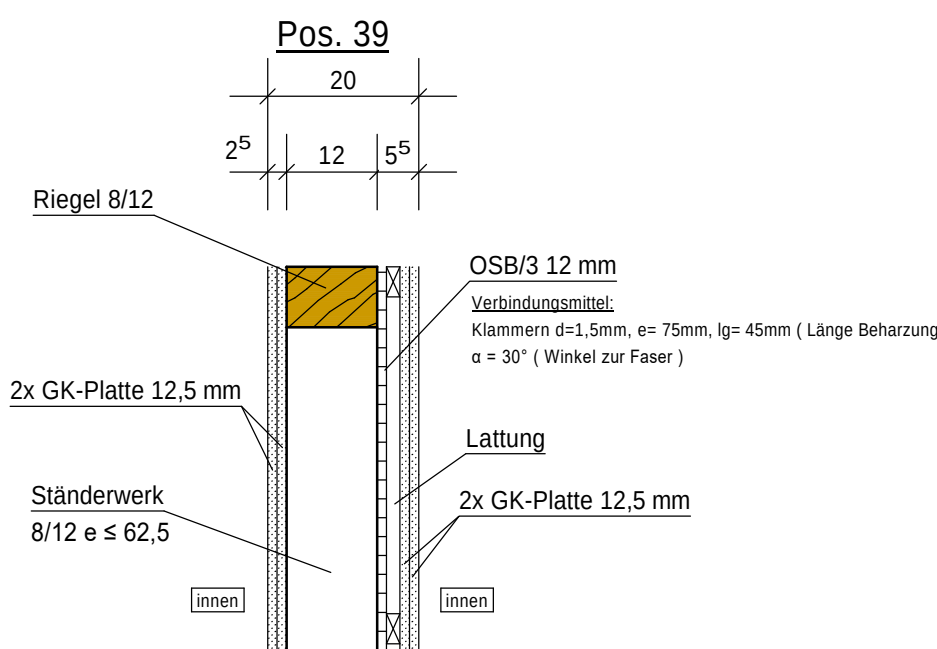


Holzständerwerkswand M.1:10

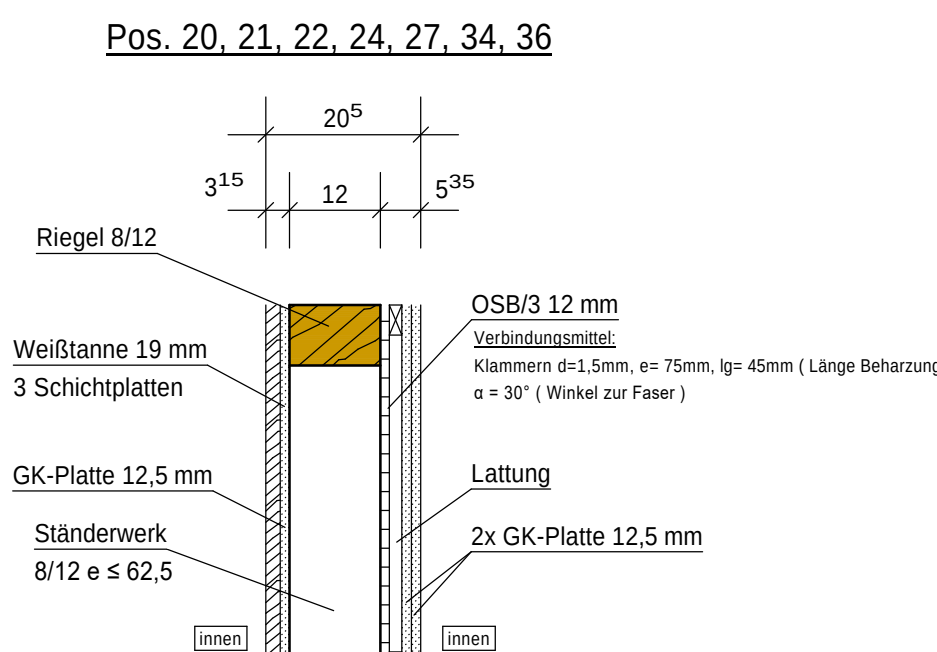

Holzständerwerkswand M.1:10

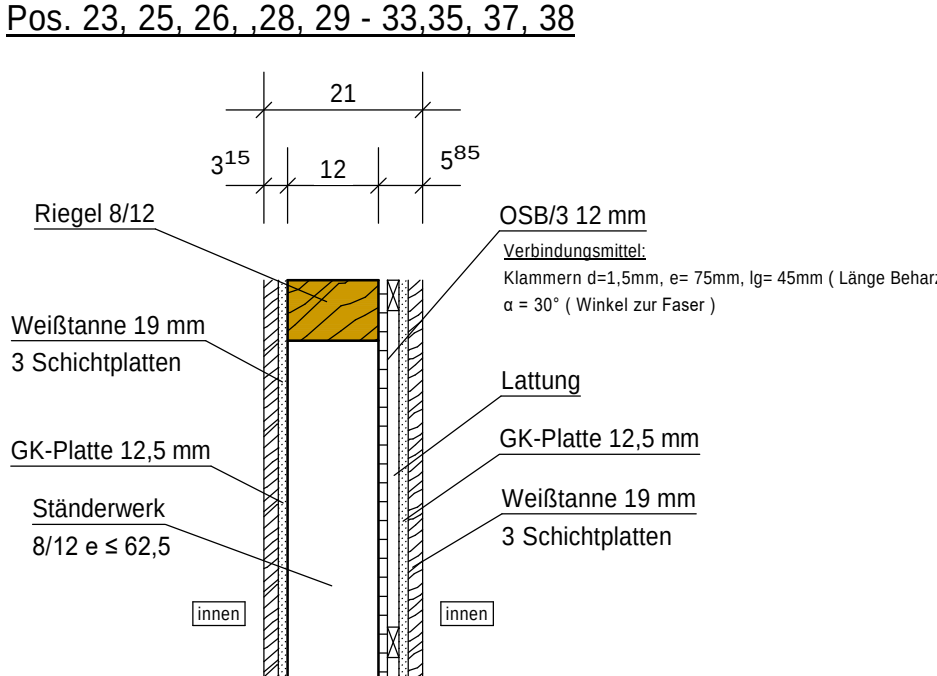

Standarddetail Holzständerwerkswände M.1:25

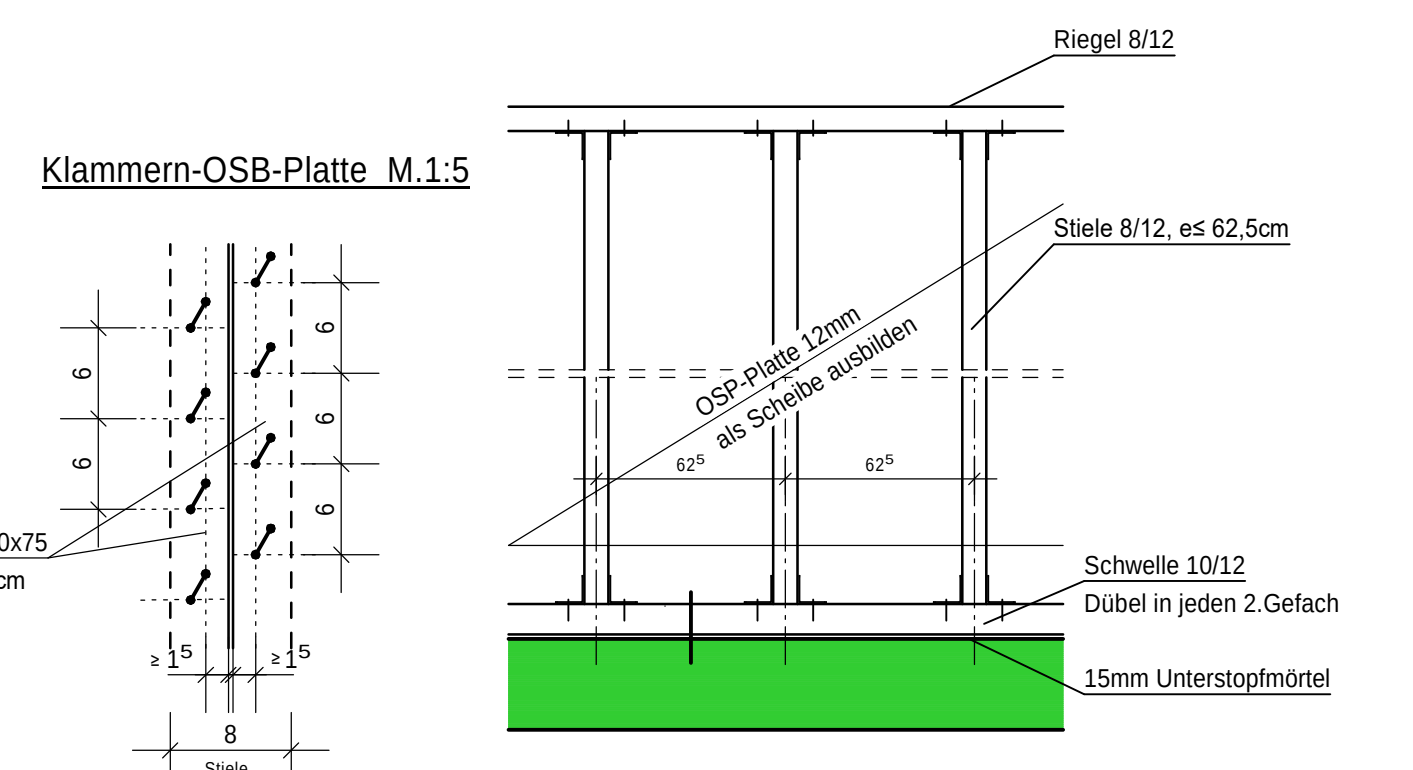

Baustoffe und Hinweise vgl. Plan S-2

b Derix Außenwandstärken vom 15 cm auf 12 cm geändert		23.06.2026	Sta
a all. Überarbeitung		29.05.2026	Sta
Index Art der Änderung		Datum	Name
Bauherr		Kath. Kirchengemeinde St. Franziskus Friedrichstraße 25 45772 Marl	
Bauvorhaben		Neubau 3 Gruppen KiTa Liebfrauen Schulstraße 102 45770 Marl	
Bauteil		Schalung	
Schnitte + Details			
Datum	23.02.2026	Stk	
Maßstab	1:50:10	Auftrag Nr.	23-080
		Leistungsphase 5	Zchg. Nr.
			S-3b