


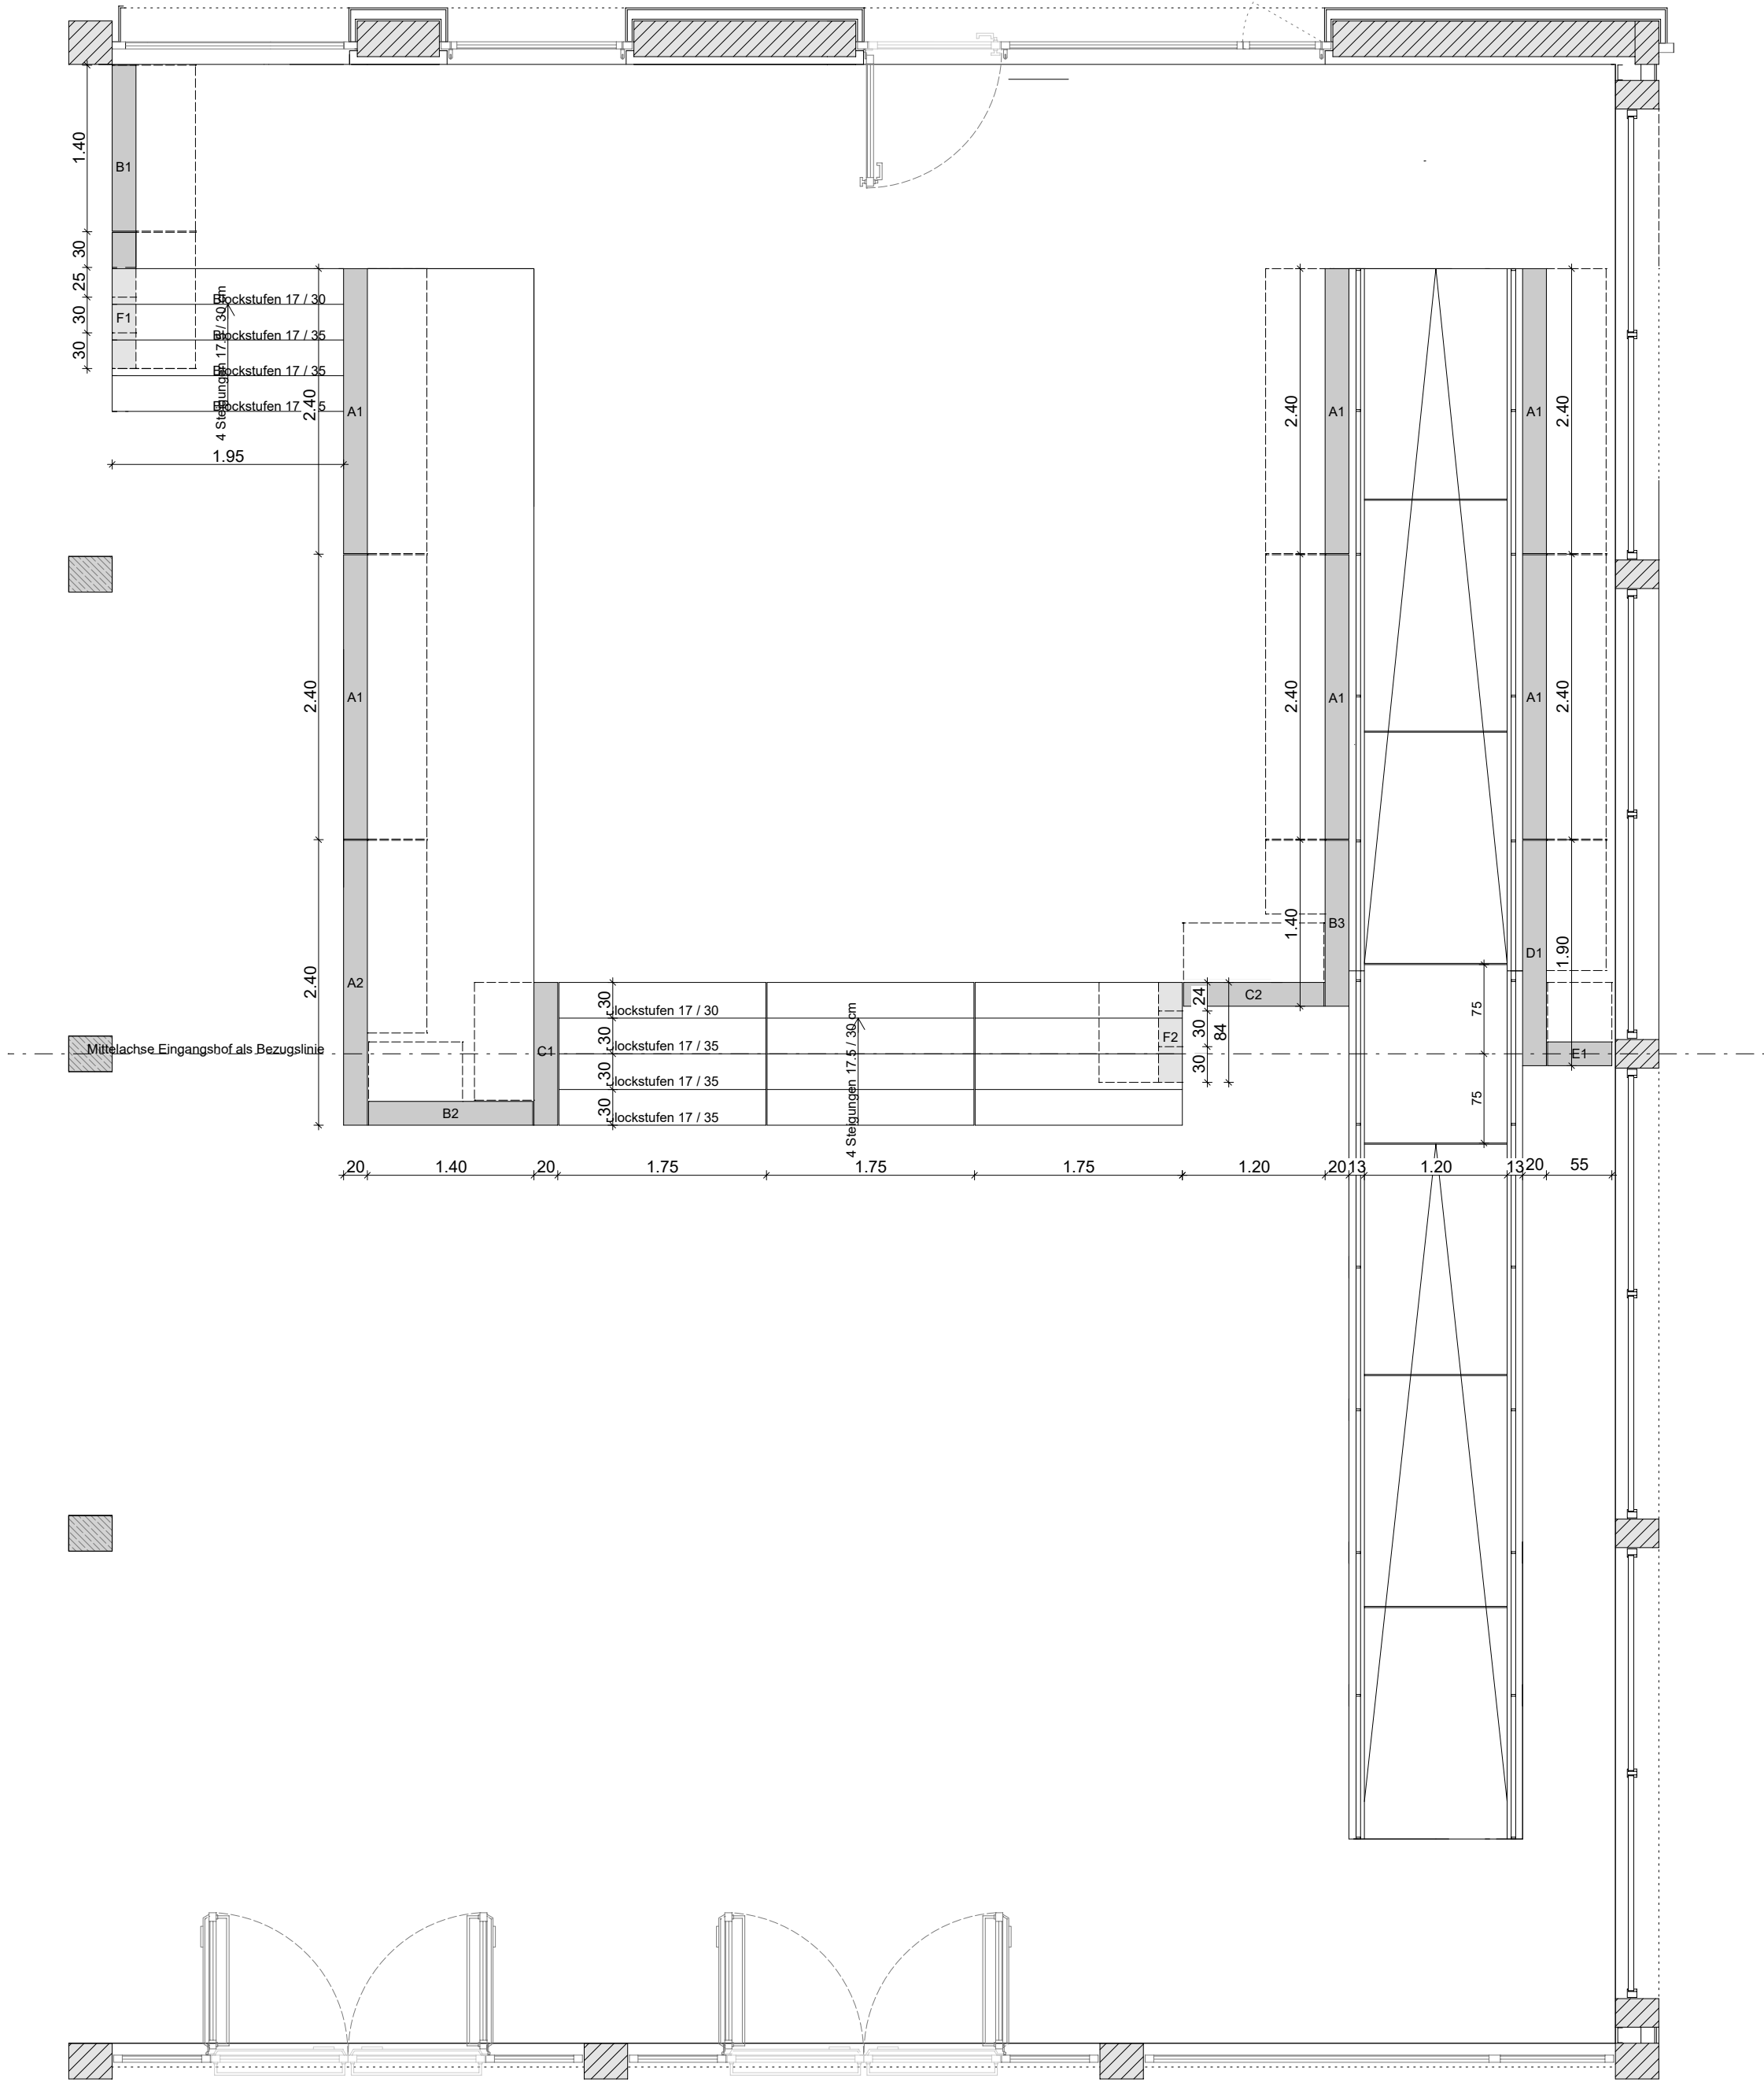

LEGENDE	
	INNENDÄMMUNG
	WDVS

GEZ./GEÄNDERT	INDEX	BETREFF	DATUM

VORABZUG

PROJEKT
SANIERUNG, UMBAU UND UMNUTZUNG KULTURZENTRUM "MARSCHALL 66" KAMPSTRASSE 8-10 45768 MARL
BAUHERR
STADT MARL AMT FÜR KLIMASCHUTZ UND NACHHALTIGKEIT CARL-DUISBERG-STRASSE 165 45772 MARL TELEFON 02365/99-6001
ARCHITEKT

TECHNISCHE GEBÄUDEAUSRÜSTUNG

TRAGWERKSPLANUNG

BRANDSCHUTZPLANUNG

BAUPHYSIK

PLAN	NR./DATUM
GRUNDRISS EINGANGSHOF ÜBERSICHT STÜTZWÄNDE UND BLOCKSTUFEN ANLAGE ZUR AUSSCHREIBUNG M 1:50	11.05.2026 ANLAGE ZUM TITEL "EINBAUTEN"
BAUHERR	ARCHITEKT