




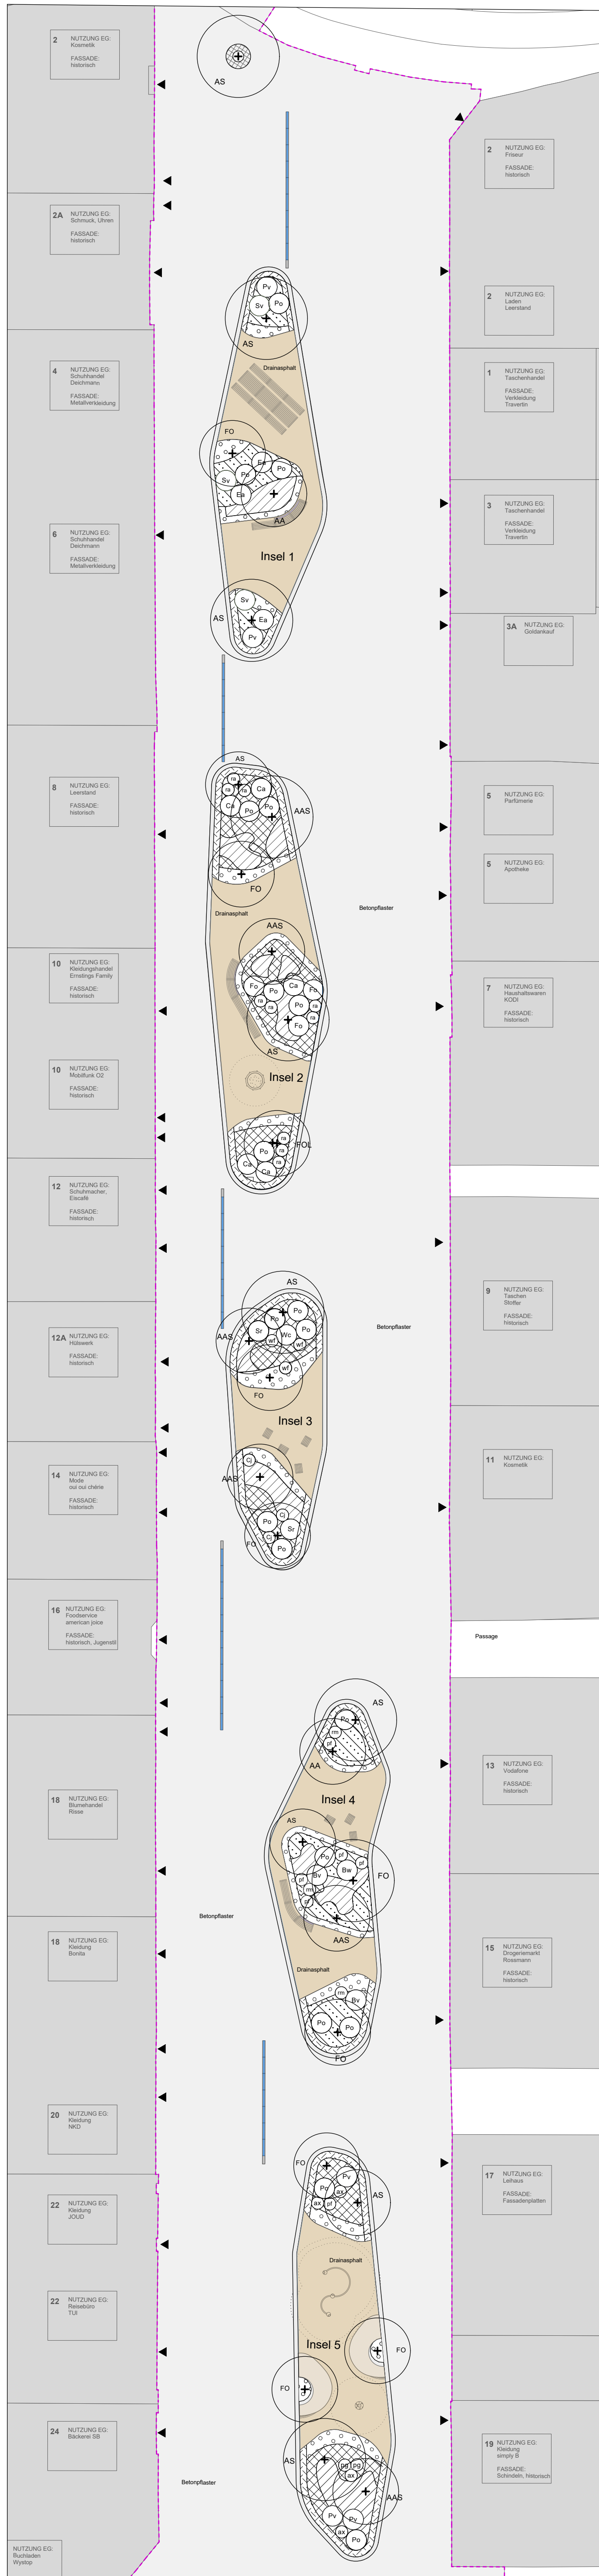


Insel 1

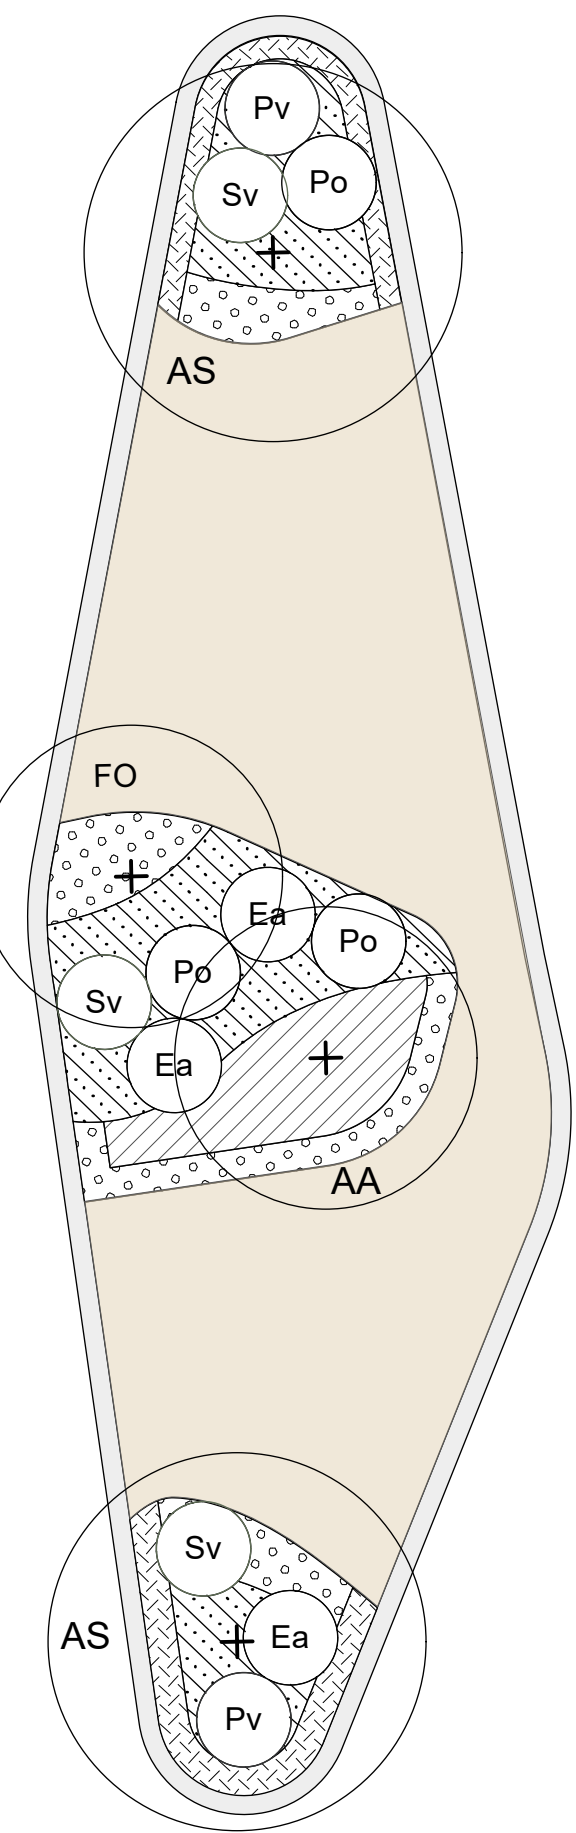


Insel 2

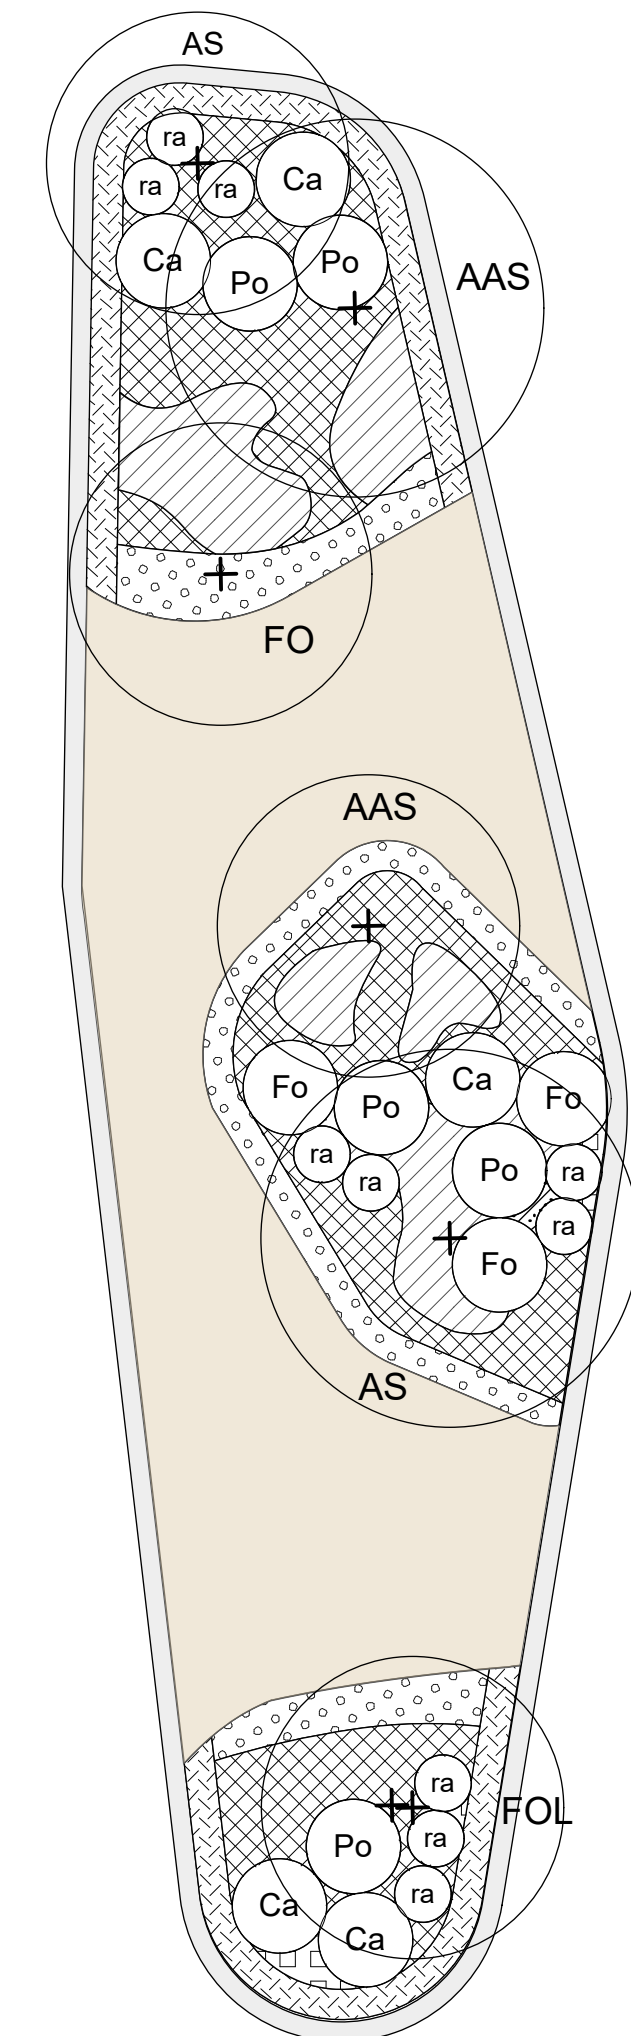


Insel 3

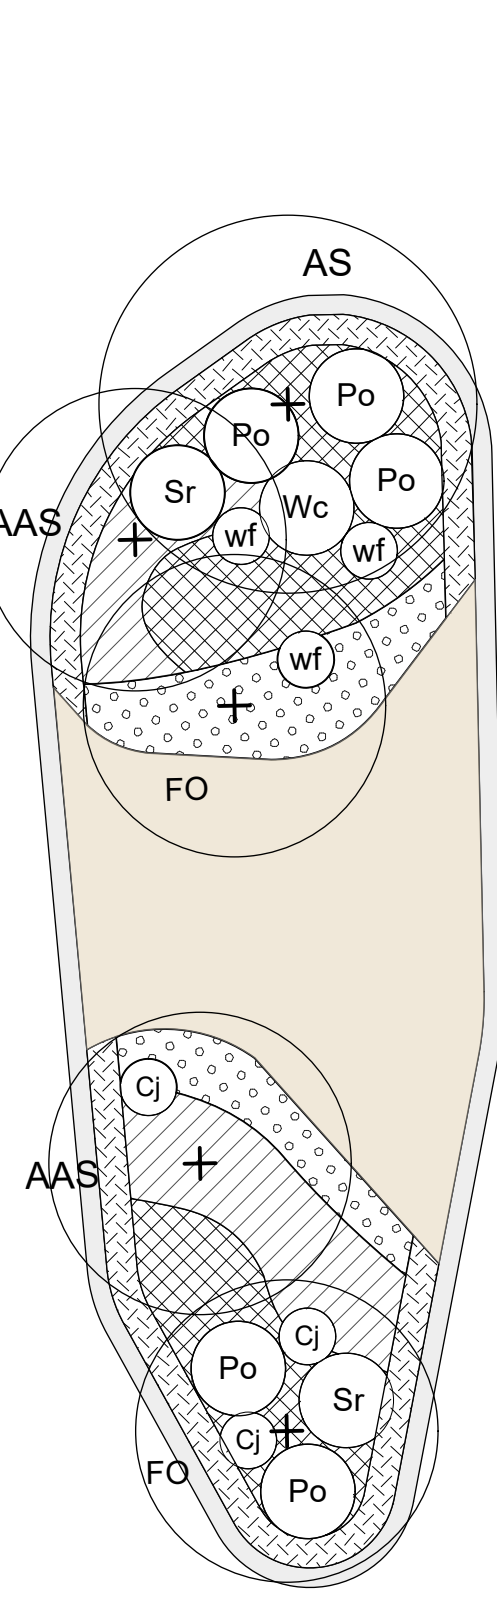

Insel 4

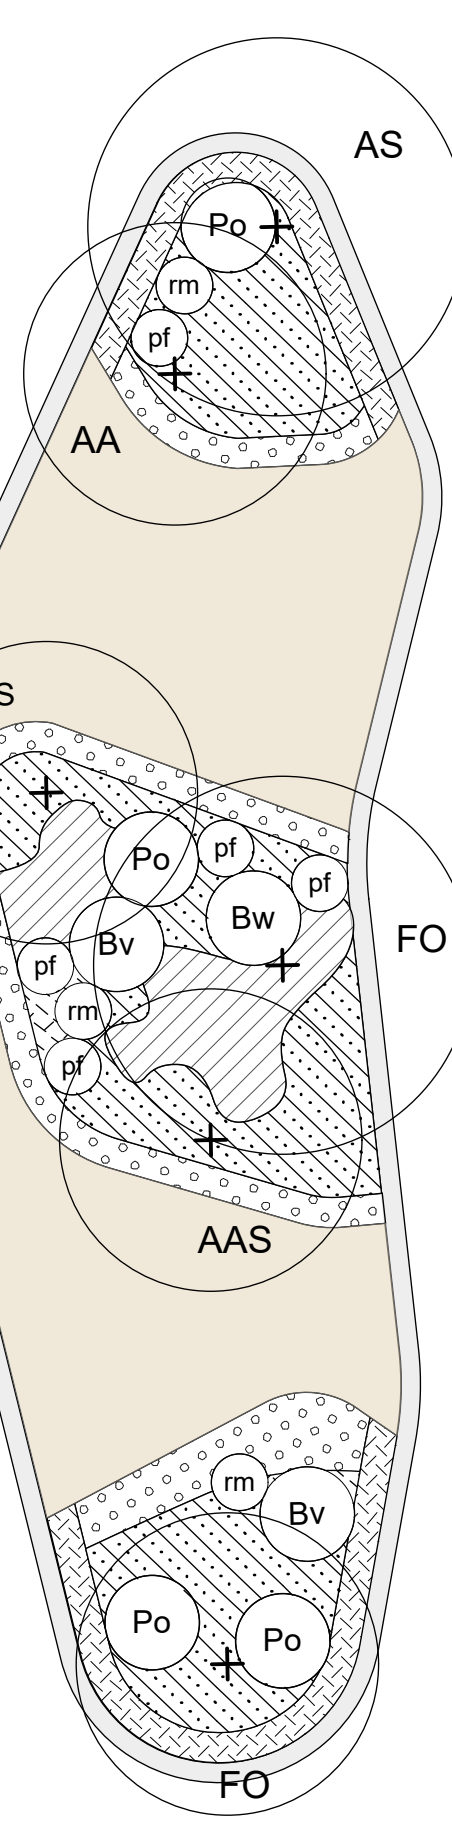

Insel 5

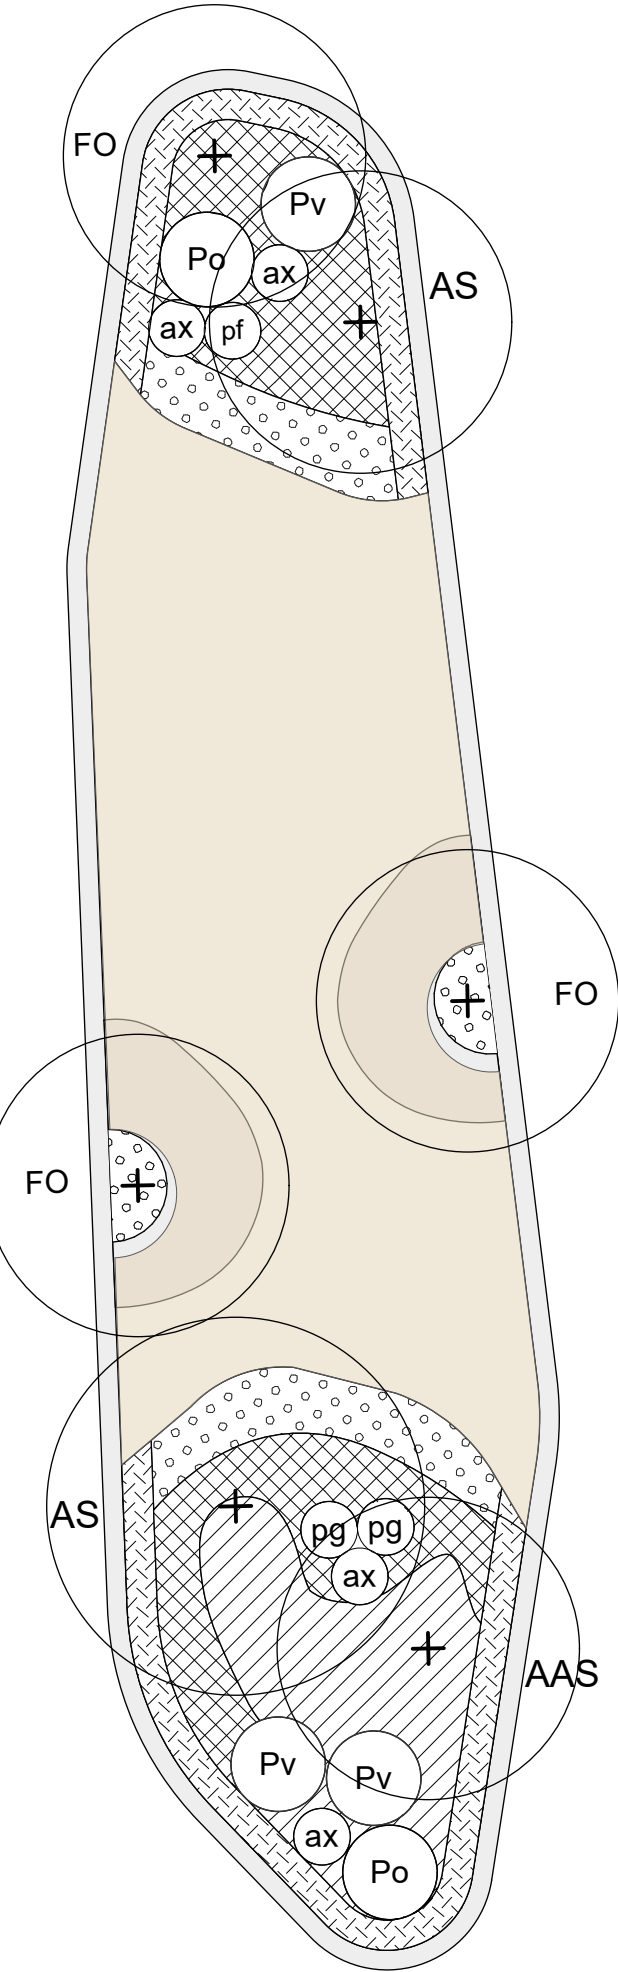

M 1:100

Bodendecker Insel 1:

	4 Stk./qm	Stephanandra incisa 'Crispa'	5 m²	20 Stk.
	4 Stk./qm 15 Stk./qm	Cotoneaster dammeri 'Coral Beauty' mit Zwiebeln Narcissus 'Dutch Master' 'Dove Wings' 'Baby Moon'	7 m²	28 Stk. 105 Stk.
	4 Stk./qm	Ligustrum vulgare 'Lodense'	9 m²	36 Stk.
	4 Stk./qm 4 Stk./qm 2 Stk./qm	Stauden/Gräser: Verbena rigida 'Venosa' Lavandula angustifolia 'Two Seasons' Allium christophii	5 m²	20 Stk. 20 Stk. 10 Stk.

Bodendecker Insel 2:

	4 Stk./qm	Stephanandra incisa 'Crispa'	10 m²	40 Stk.
	4 Stk./qm 15 Stk./qm	Cotoneaster dammeri 'Eichholz' mit Tulipa 'Princess Irene' Tulipa 'Dillenburg' Tulipa tarda	11 m² 11 m²	44 Stk. 155 Stk.
	6 Stk./qm	Symphoricarpos 3 Arten albus var. laevigatus x chenaultii orbiculatus	20 m²	120 Stk.
	4 Stk./qm 2 Stk./qm 3 Stk./qm 2 Stk./qm	Stauden/Gräser: Nepeta nervosa Calamagrostis brachytricha Lavandula angustifolia 'Hidcote' Allium giganteum	11 m²	44 Stk. 22 Stk. 33 Stk. 22 Stk.

Bodendecker Insel 4:

	4 Stk./qm	Stephanandra incisa 'Crispa'	7 m²	28 Stk.
	4 Stk./qm 15 Stk./qm	Cotoneaster microphyllus 'Cochleatus' Tulipa 'Meißner Porzellan' Tulipa 'Diana'	10 m² 10 m²	40 Stk. 150 Stk.
	4 Stk./qm	Ligustrum vulgare 'Lodense'	19 m²	76 Stk.

Bodendecker Insel 5:

	4 Stk./qm	Stephanandra incisa 'Crispa'	10 m²	40 Stk.
	4 Stk./qm	Cotoneaster microphyllus 'Cochleatus'	9 m²	36 Stk.
	6 Stk./qm	Symphoricarpos 3 Arten-einzeln pflanzen albus var. laevigatus x chenaultii orbiculatus	11 m²	66 Stk.
	3 Stk./qm 3 Stk./qm 1 Stk./qm 2 Stk./qm	Stauden/Gräser: Lavandula angustifolia 'Hidcote' Waldsternia geoides Penstemon alpecauroides 'Hamel' Hemerocallis 'Citrina'	9 m²	27 Stk. 27 Stk. 9 Stk. 18 Stk.

Pflanzbeet D1 und D2:

	3 Stk./qm 3 Stk./qm 3 Stk./qm	Potentilla fruticosa 'Goldfinger' 'Orange Glow' 'Red Ace'	6 m²	18 Stk. 18 Stk. 18 Stk.
	6 Stk./qm	Symphoricarpos 3 Arten-einzeln pflanzen albus var. laevigatus x chenaultii orbiculatus	11 m²	66 Stk.
	4 Stk./qm	Ligustrum vulgare 'Lodense'	9 m²	76 Stk.
	10 Stk./qm	Allium giganteum	1 m²	10 Stk.

Stauden:

	4 Stk.	Aronia prunifolia 'Viking' (Apfelbeere 'Viking')
	3 Stk.	Chaenomeles japonica 'Cido' (Japanische Zierquitte)
	5 Stk.	Cornus alba 'Spaethii' (Gelbbunter Hartriegel 'Spaethii')
	1 Stk.	Corylopsis pauciflora (Glockenhase)
	3 Stk.	Euonymus alatus 'Compactus' (Niedriger Korkspindelstrauch)
	3 Stk.	Forsythia 'Arnold Dwarf' (Forsythie 'Arnold Dwarf')
	2 Stk.	Photinia x fraseri 'Red Robin' (Glanzmispel 'Red Robin')
	3 Stk.	Photinia villosa (Scharlach Glanzblattmispel)
	18 Stk.	Physocarpus opulifolius (Blasenpierre)
	6 Stk.	Potentilla fruticosa 'Goldfinger' (Fünffingerstrauch 'Goldfinger')
	4 Stk.	Ribes aureum (Goldjohannisbeere)
	3 Stk.	Rosa moschata 'Ballerina' (Moschus-Rose 'Ballerina')
	3 Stk.	Spiraea x vanhouttei 'Grefsheim' (Prachtspiere 'Grefsheim')
	2 Stk.	Syringa reflexa (Bogen - Flieder)
	1 Stk.	Weigela 'Candida' (Weigelle 'Candida')
	3 Stk.	Weigela florida 'Purpurea' (Roblättrige Weigelle 'Purpurea')

Bäume

		Bestandsbaum
	AM	1 Stk.
	AS	12 Stk.
	AA	2 Stk.
	AAS	6 Stk.
	CS	4 Stk.
	FO	10 Stk.
	FOL	2 Stk.
		37 Stk.

Hinweise:
Alle Maße und Höhen sind vor Ort zu überprüfen .

01	31.10.2025	Anpassung Layout/STL, Legende
Index	Datum	Änderungen
Projekt	Neugestaltung Fußgängerzone Marl-Hüls	
Stempel Genehmigung		
Bauherr	Stadt Marl Carl-Duisberg-Straße 165 45772 Marl	
Landschafts-architekten	TDB LANDSCHAFT Hauptstraße 23-24 10827 Berlin	
Planinhalt	Pflanzplan	
Leistungsphase	Ausführungsplanung	
Plan-Nr.	MAR_5105_01_F	Projekt-Nr.
Datename	MAR_5105_01_F_Pflanzplan.vwx	Datum
		Format
		Index
		gez. gefl. MS/LS VL
		01