



Insel 1

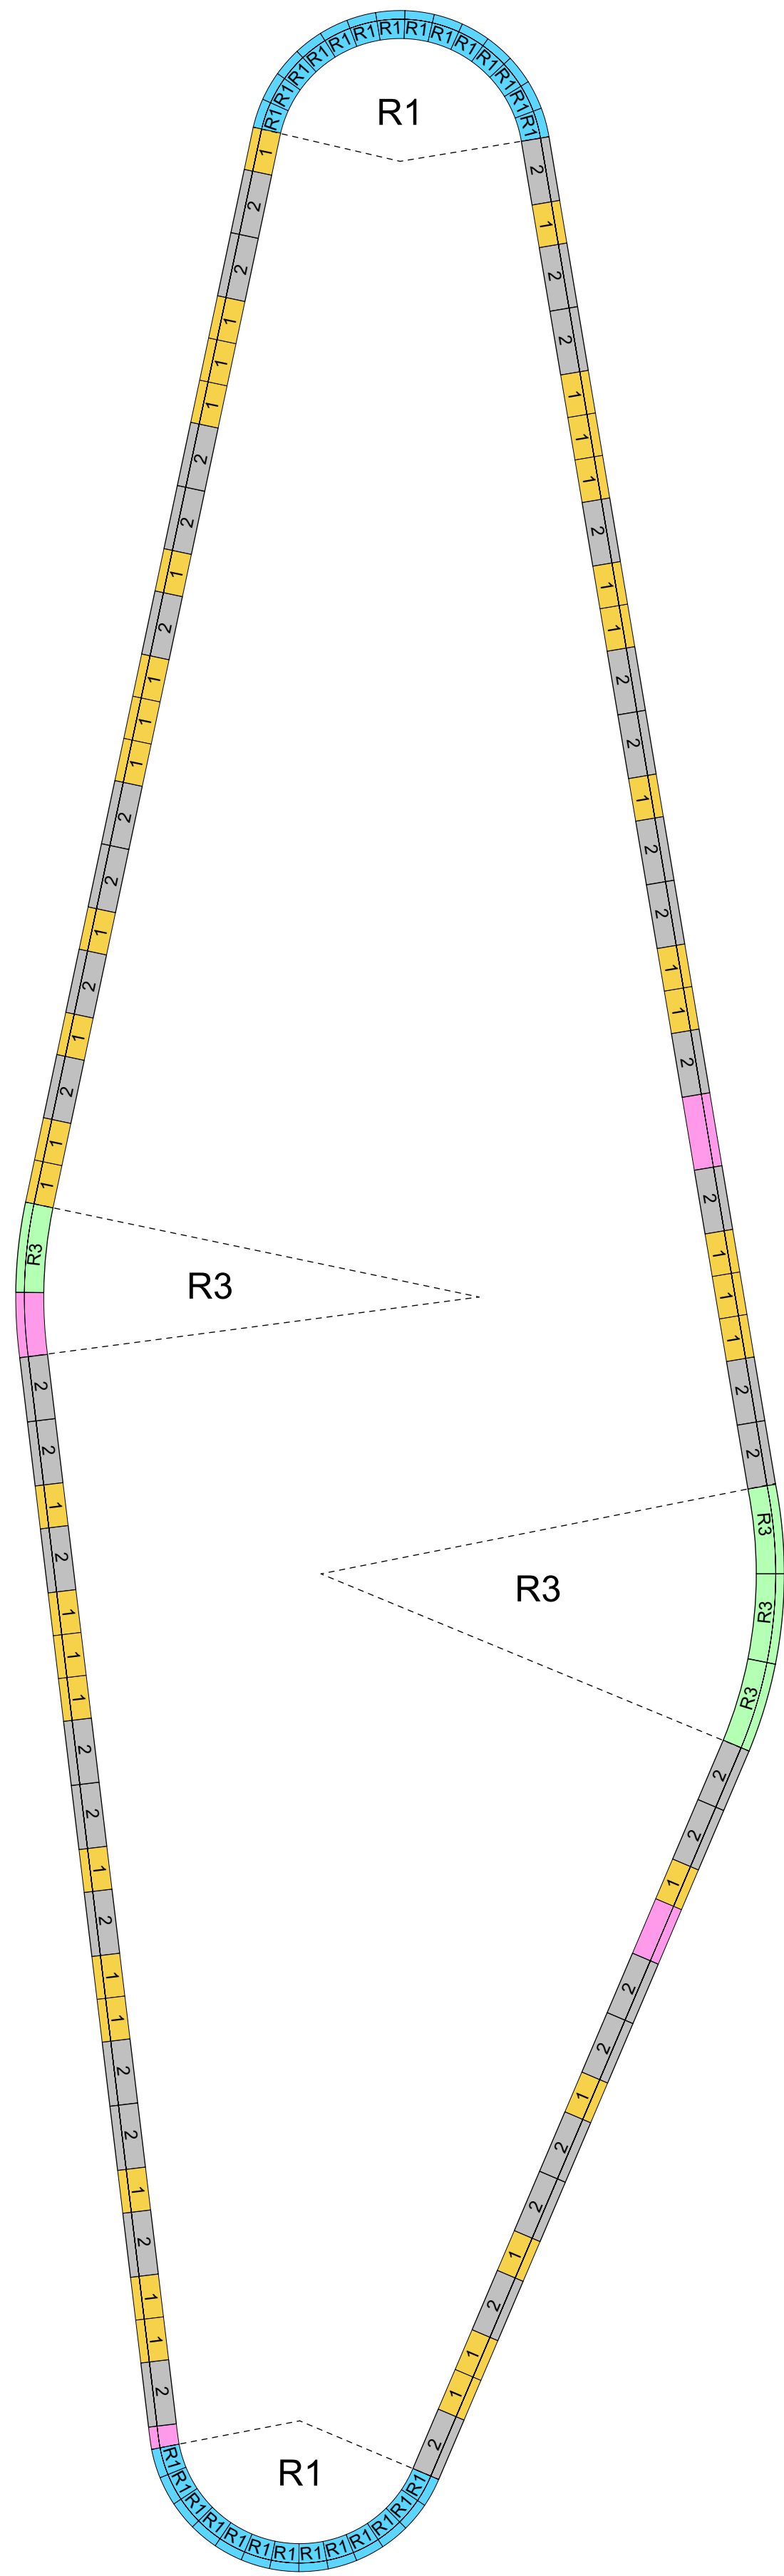


Insel 2

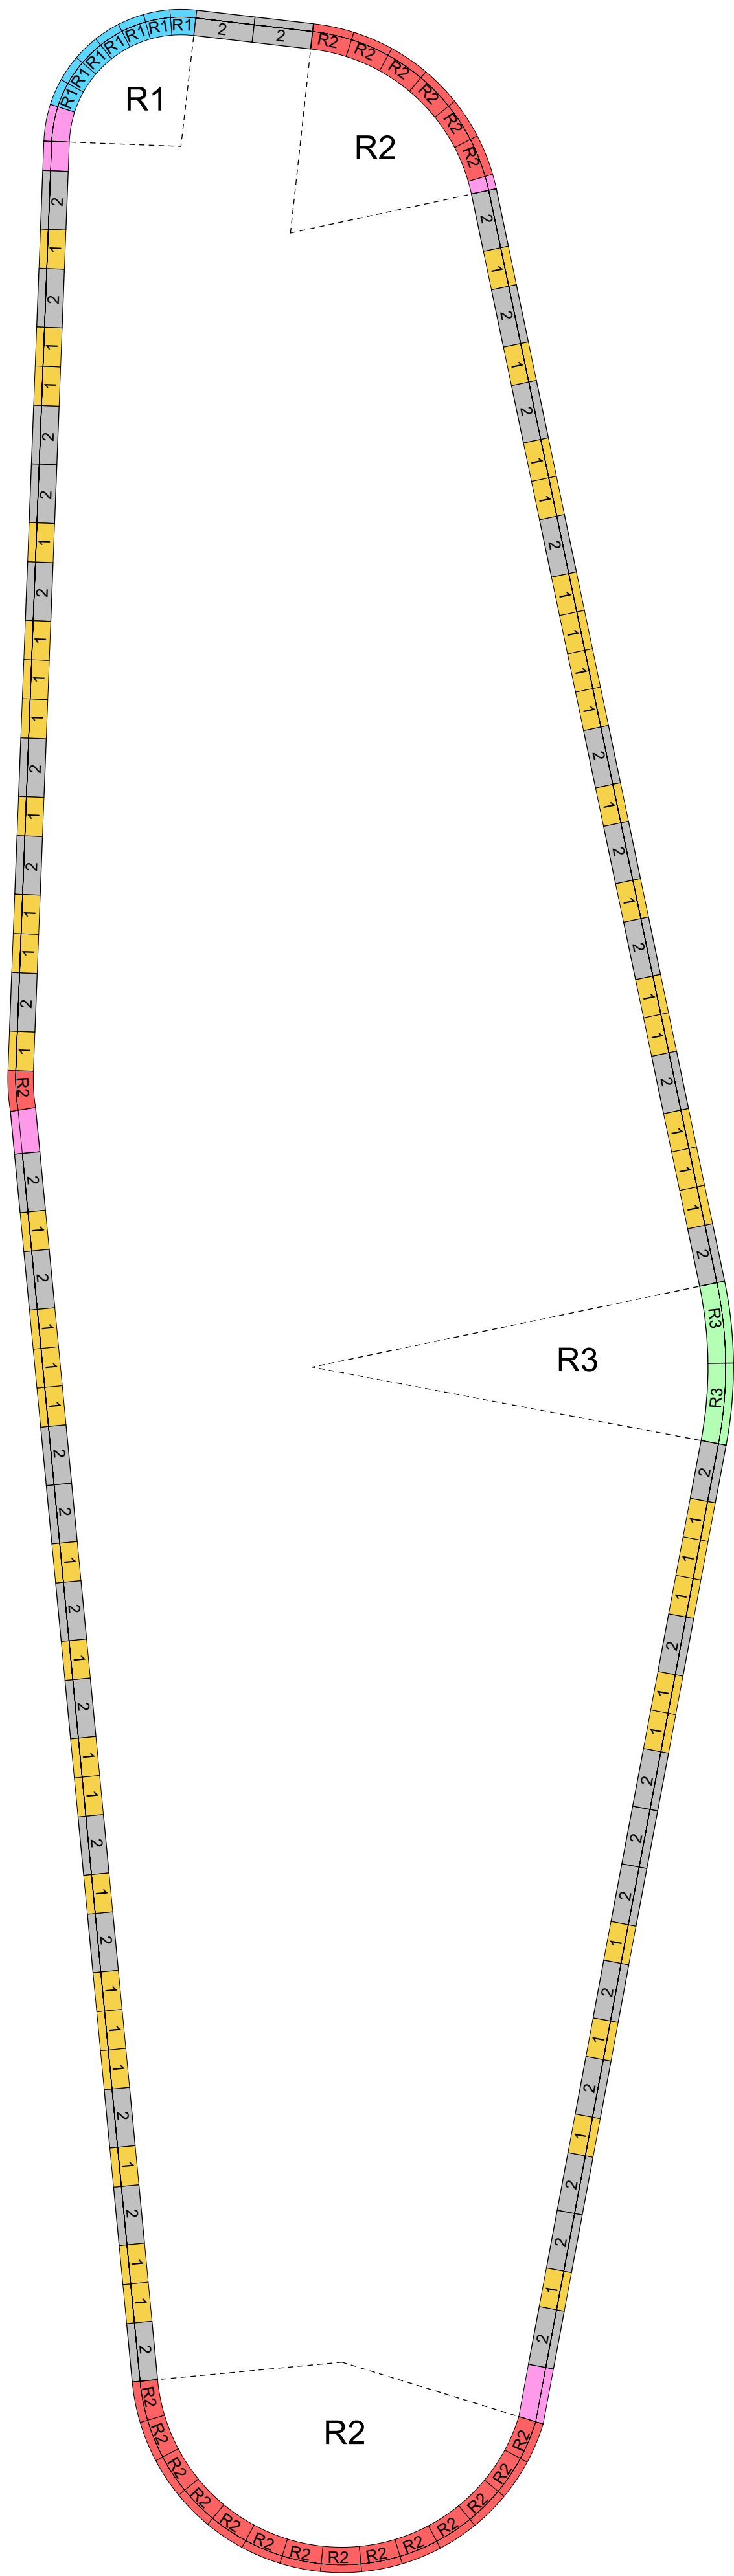


Randstein Module


Insel 3

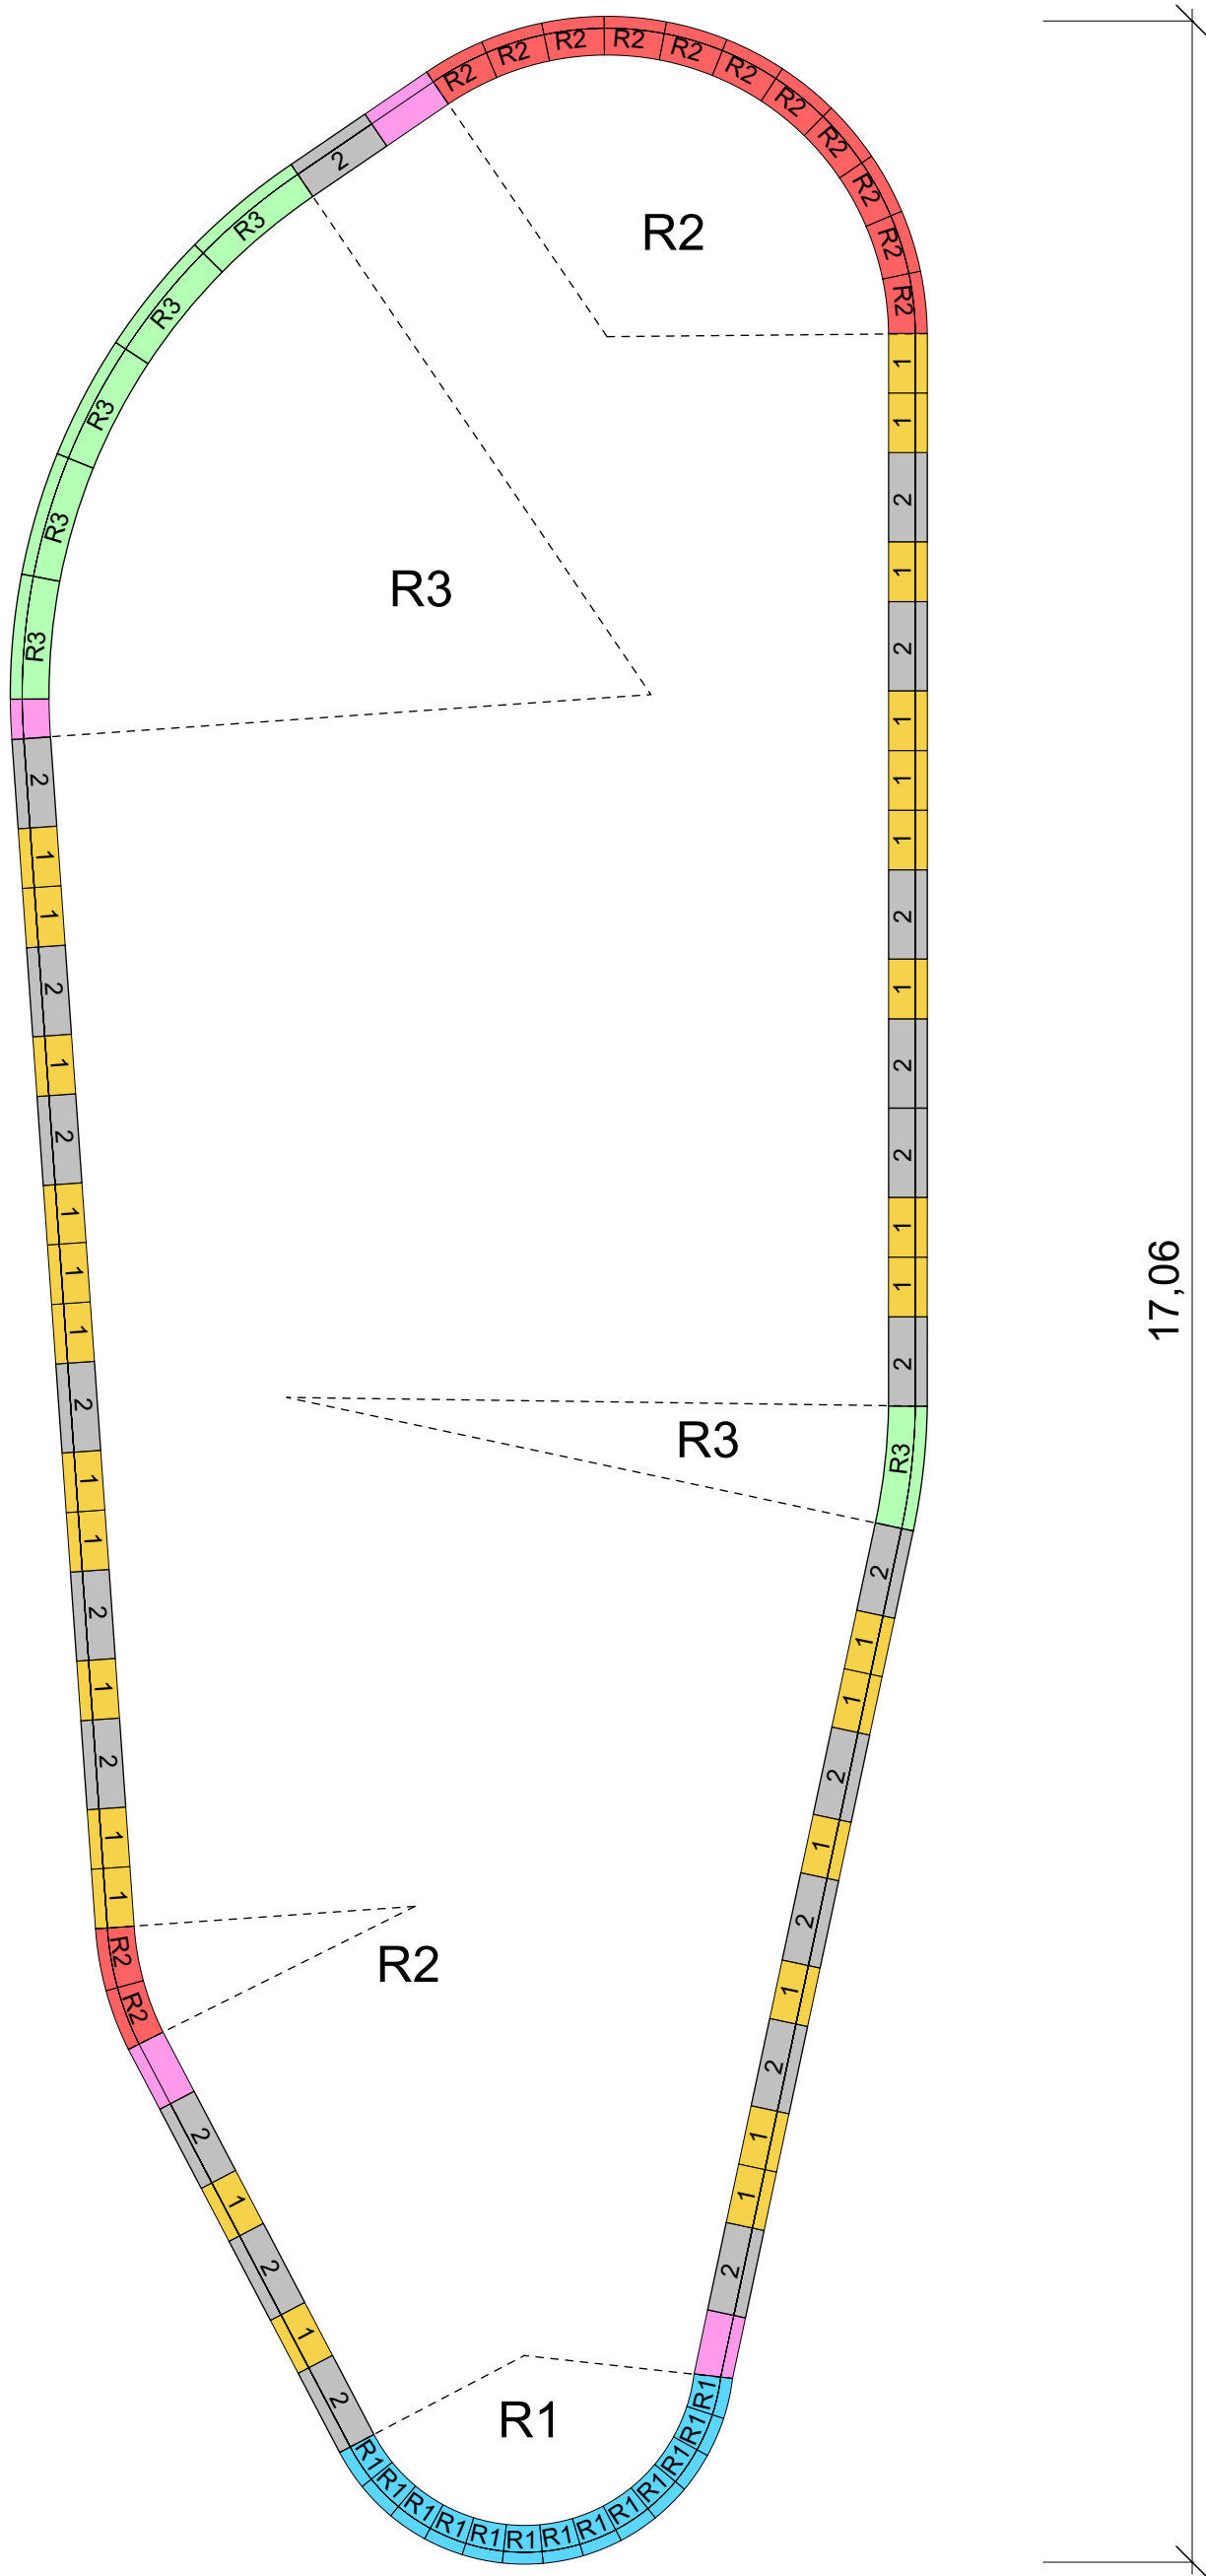


Insel 4

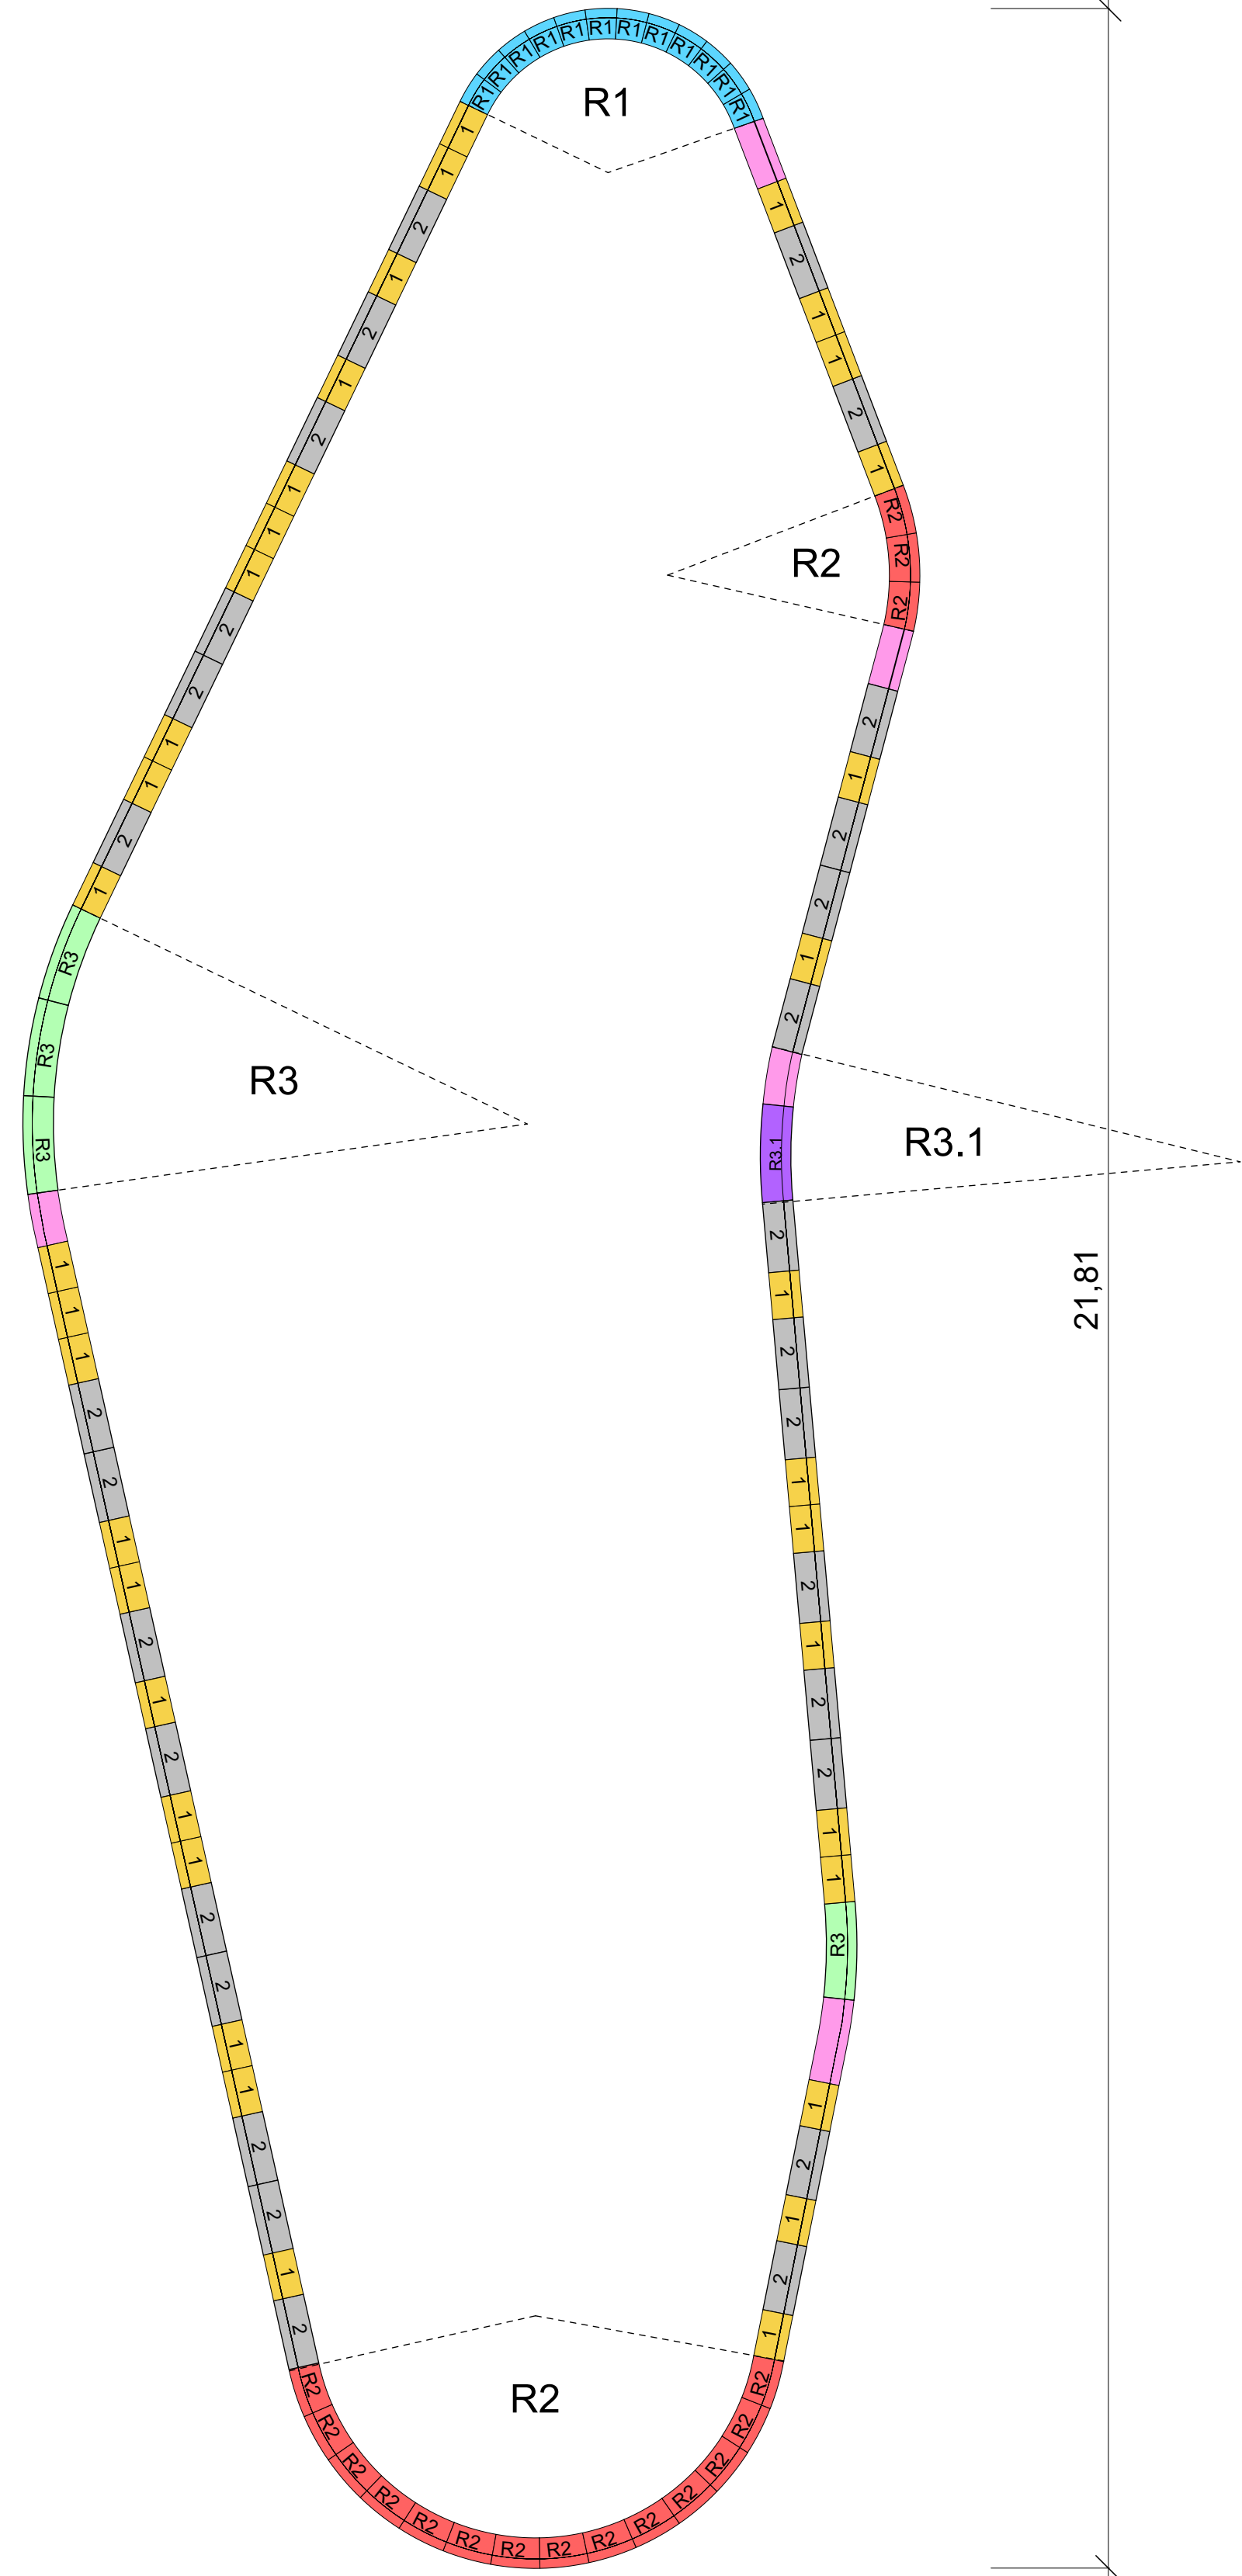

Insel 5

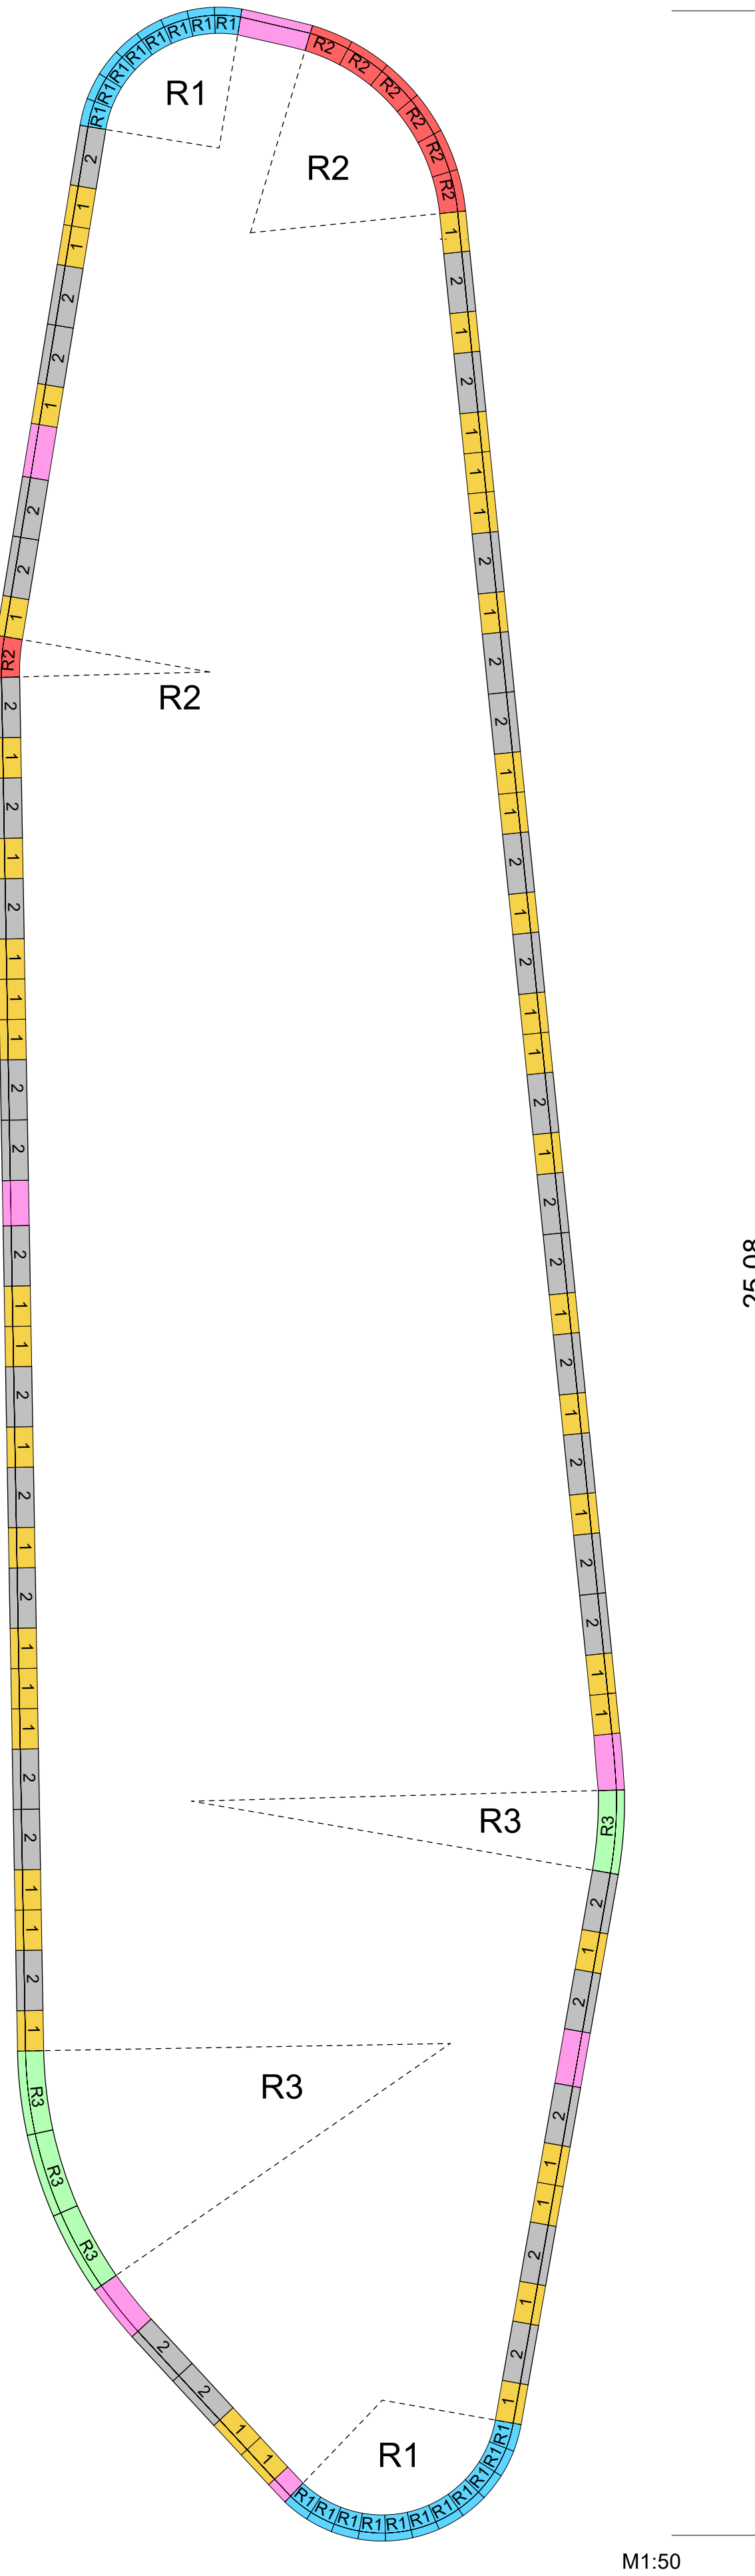


M1:50

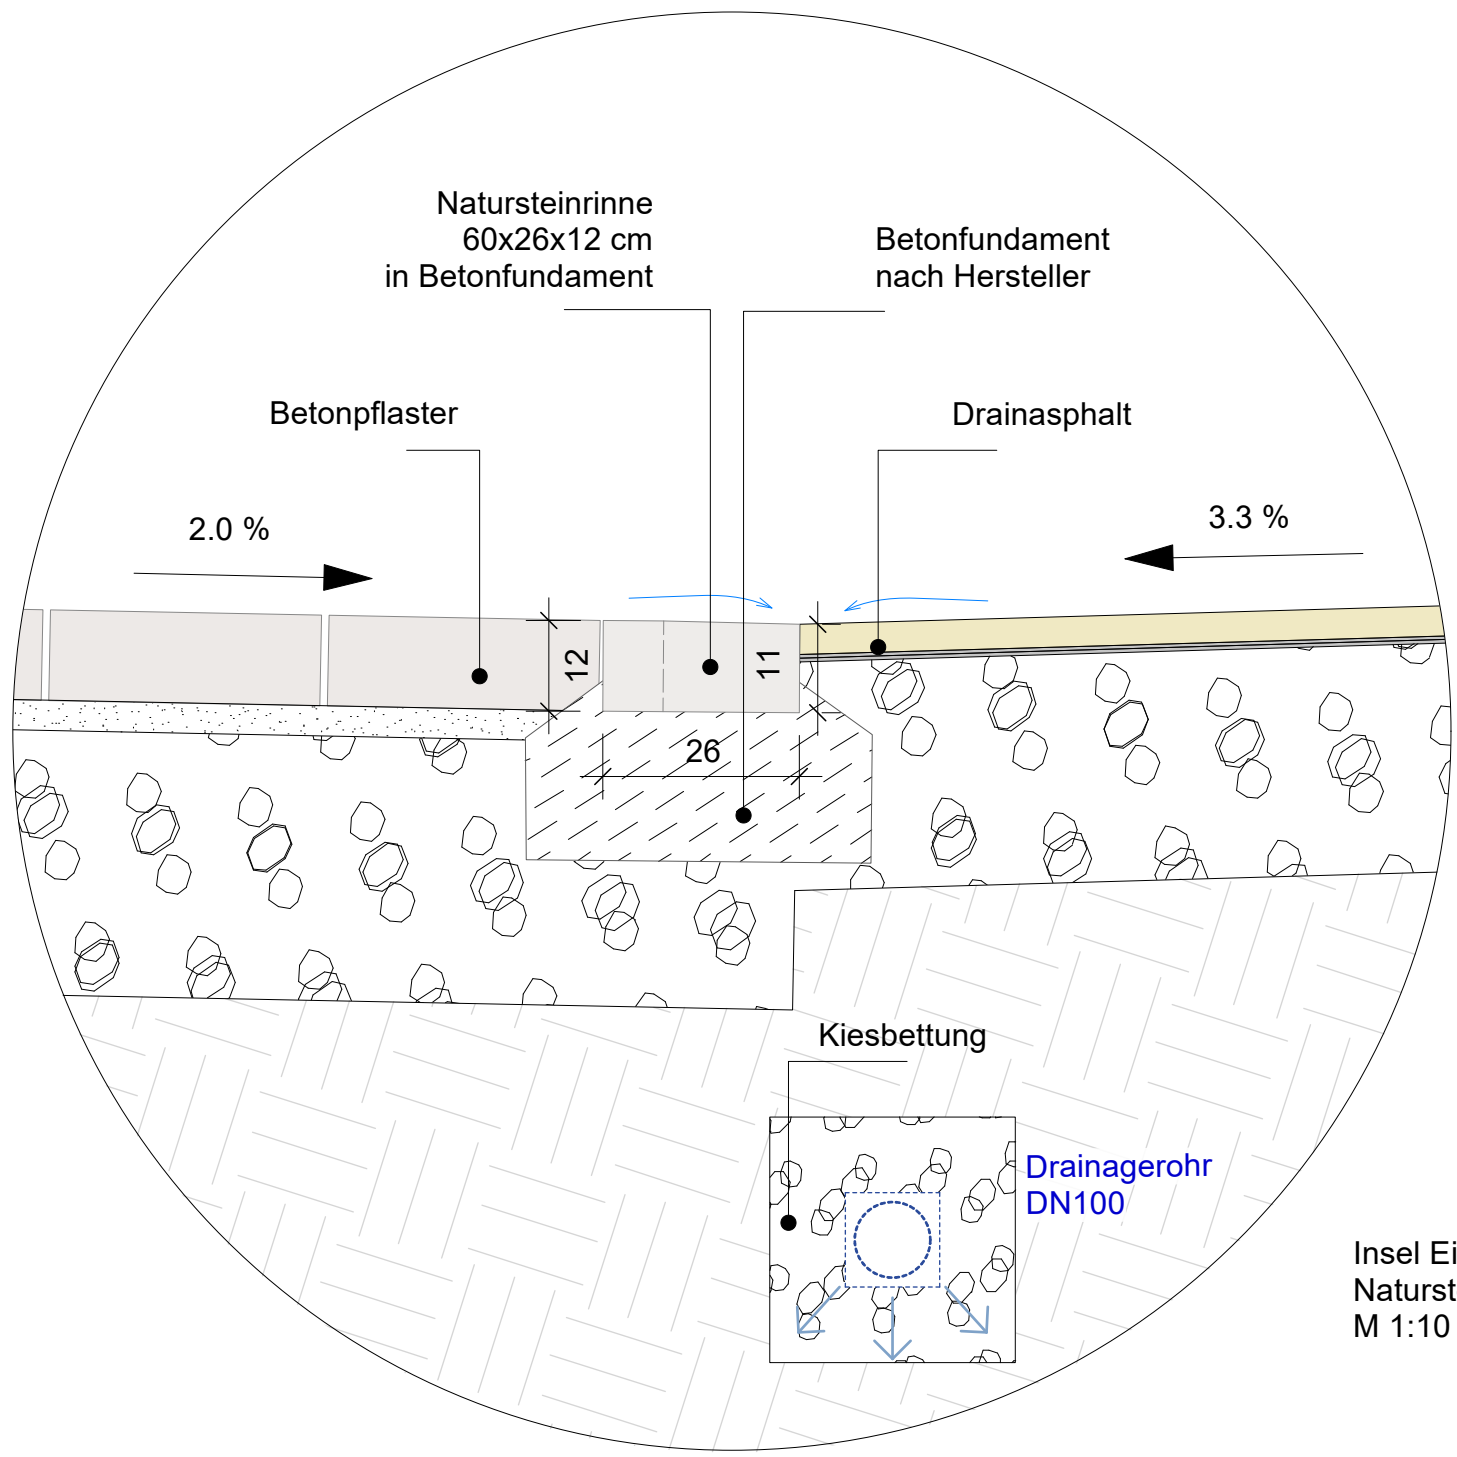







Insel Einfassung:
Natursteinrinne Module Schema
M 1:10

Hinweise:
Alle Maße und Höhen sind vor Ort zu überprüfen.

01	01.12.2025	Einblenden 3-D Modul 1
Index	Datum	Änderungen
Projekt	Neugestaltung Fußgängerzone Marl-Hüls	
Stempel Genehmigung		
Bauherr	Stadt Marl Carl-Duisberg-Straße 165 45772 Marl	
Landschafts- architekten	TDB LANDSCHAFT Hauptstraße 23-24 10827 Berlin	Tel 030 / 611 22 18 Fax 030 / 611 26 www.tdb-berlin.de
Planinhalt	Detail Inseln	
Leistungsphase	Ausführungsplanung	
Plan-Nr. MAR_5201_01_F	Projekt-Nr. 278	Maßstab 1:10, 1:50, 1:100
Datename MAR_5201_--_Detail Inseln.vwx	Datum 10.10.2025	Format 841x1189
		gez. gef. MS VL
		Index 01

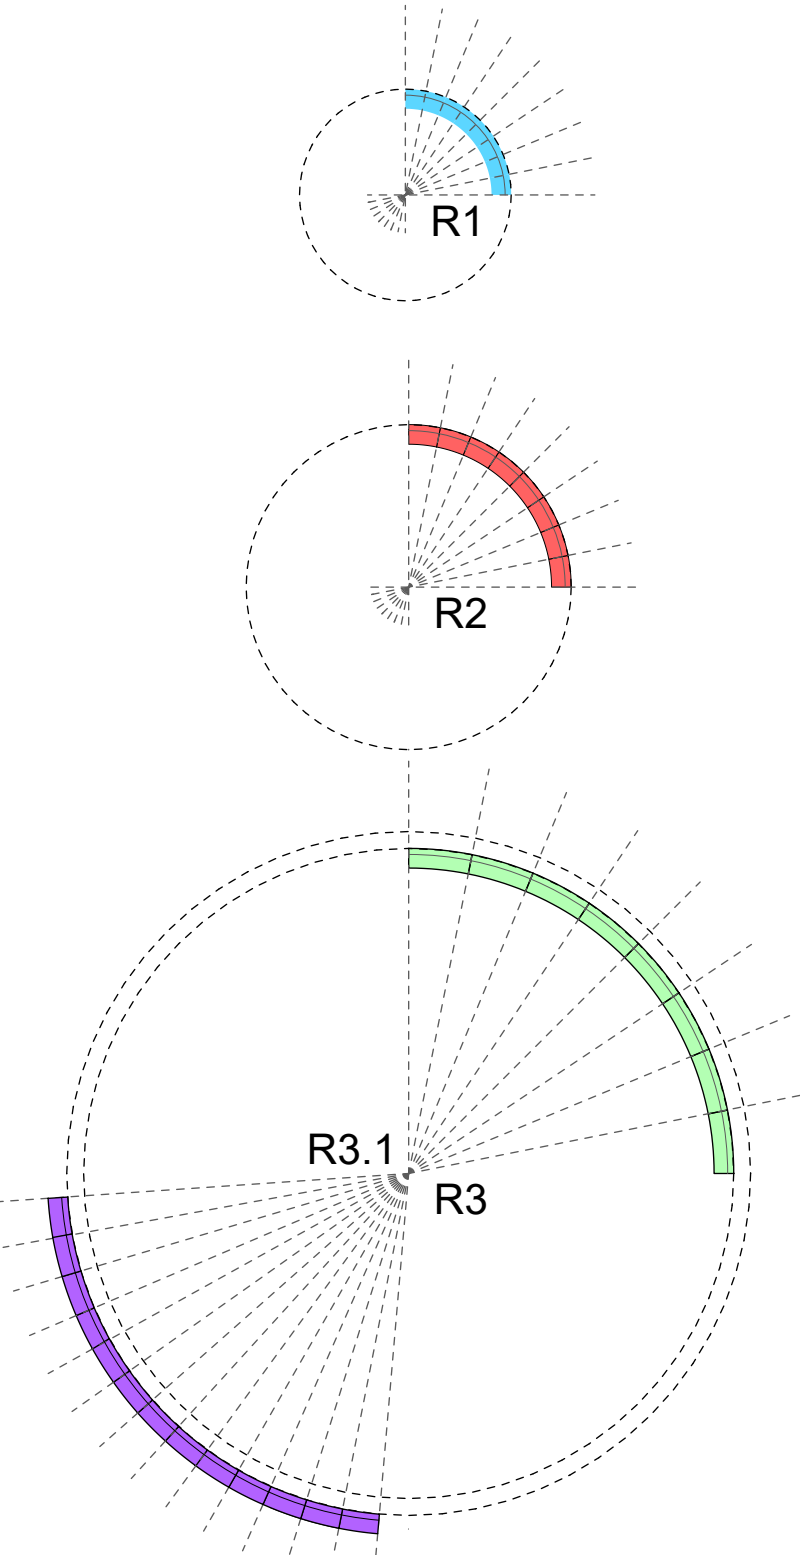

Segmentbogen M 1:100

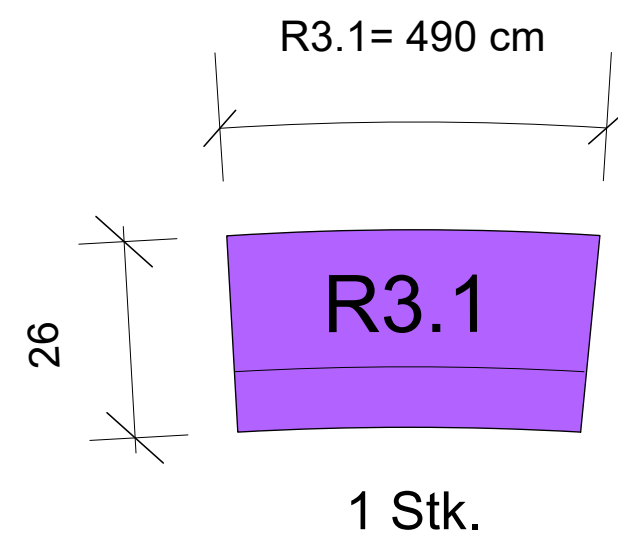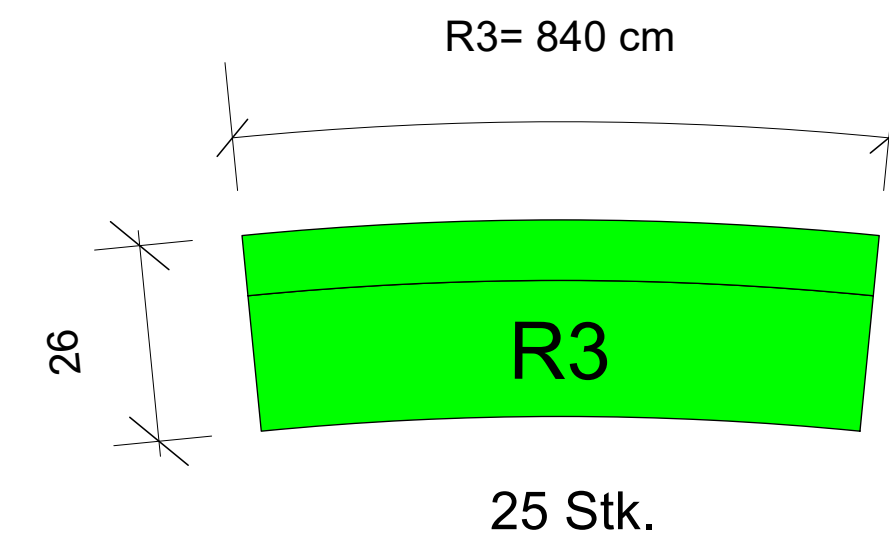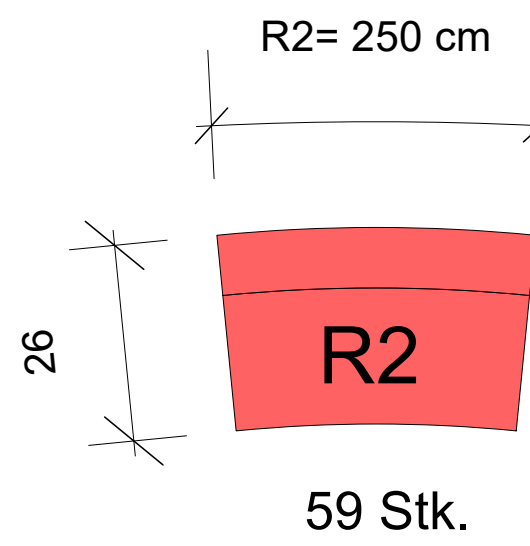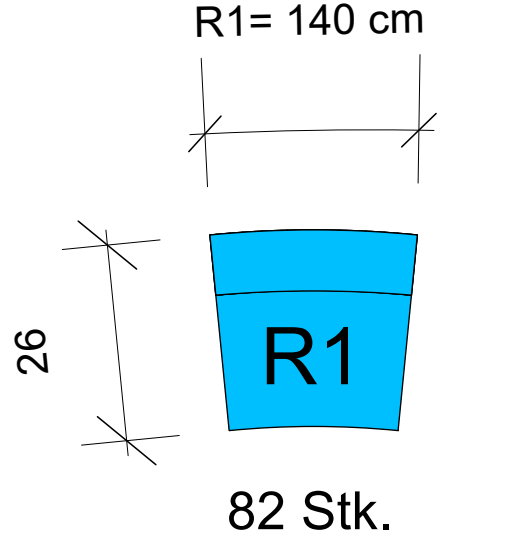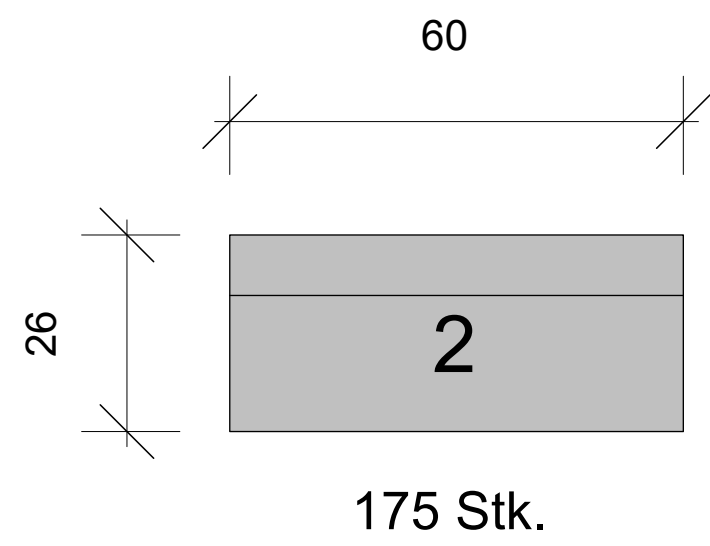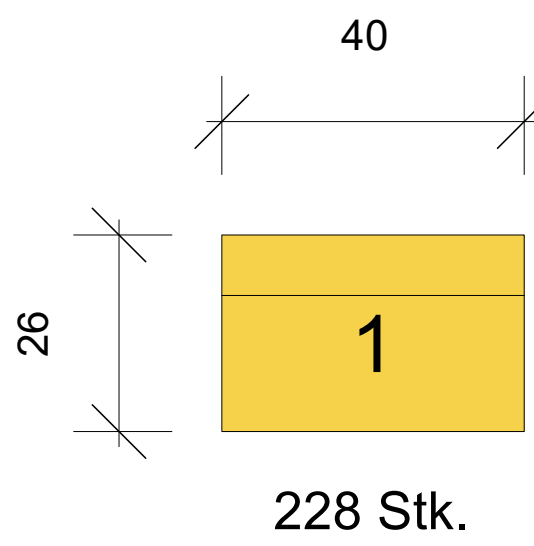

nach Aufmaß vor Ort

Passelement

M 1:10