



Verortung

Format

Sichtfläche gestrahlt
- Fugenbreite max. 1 cm






Rastermaß 30x60cm



Rastermaß 15x30cm

Hinweise:
Alle Maße und Höhen sind vor Ort zu überprüfen.

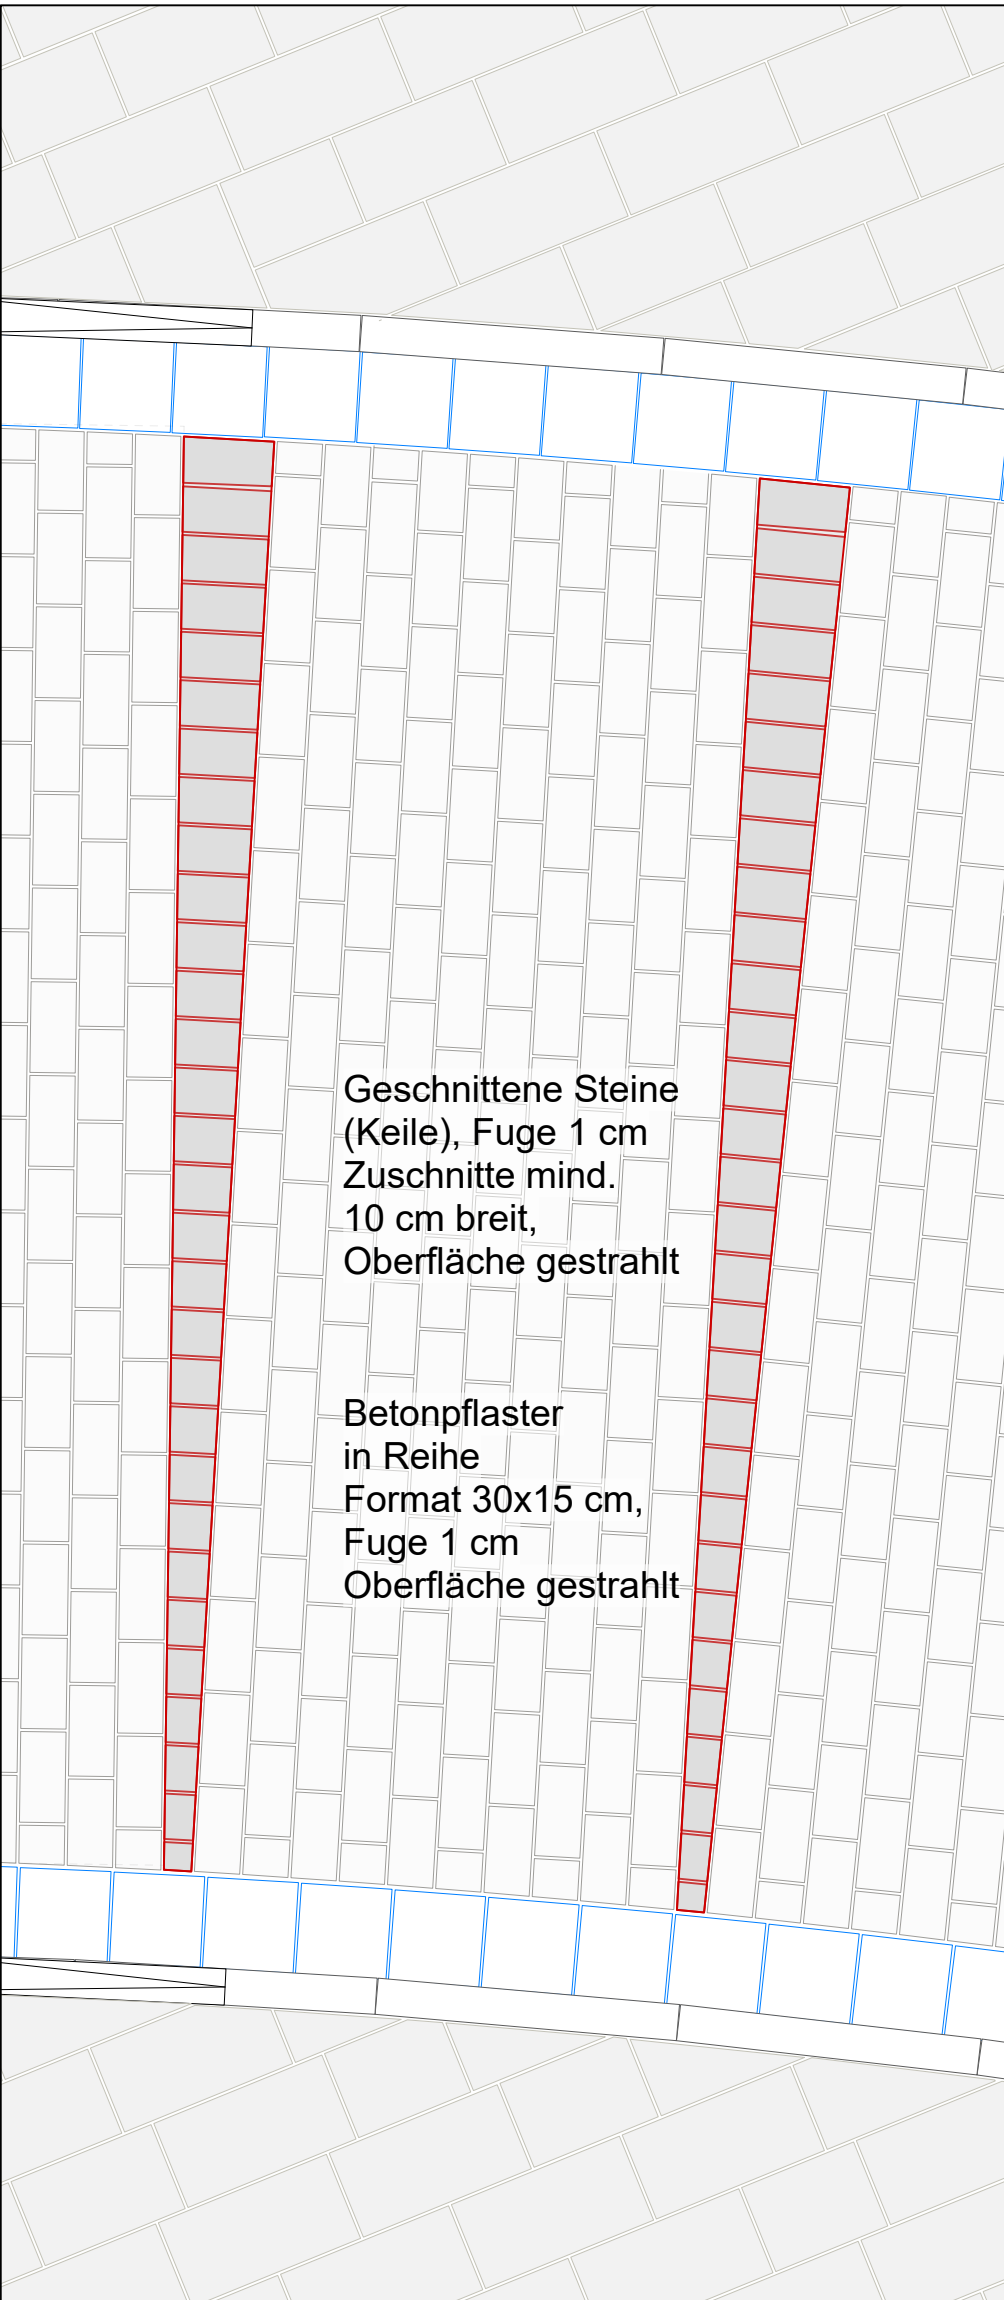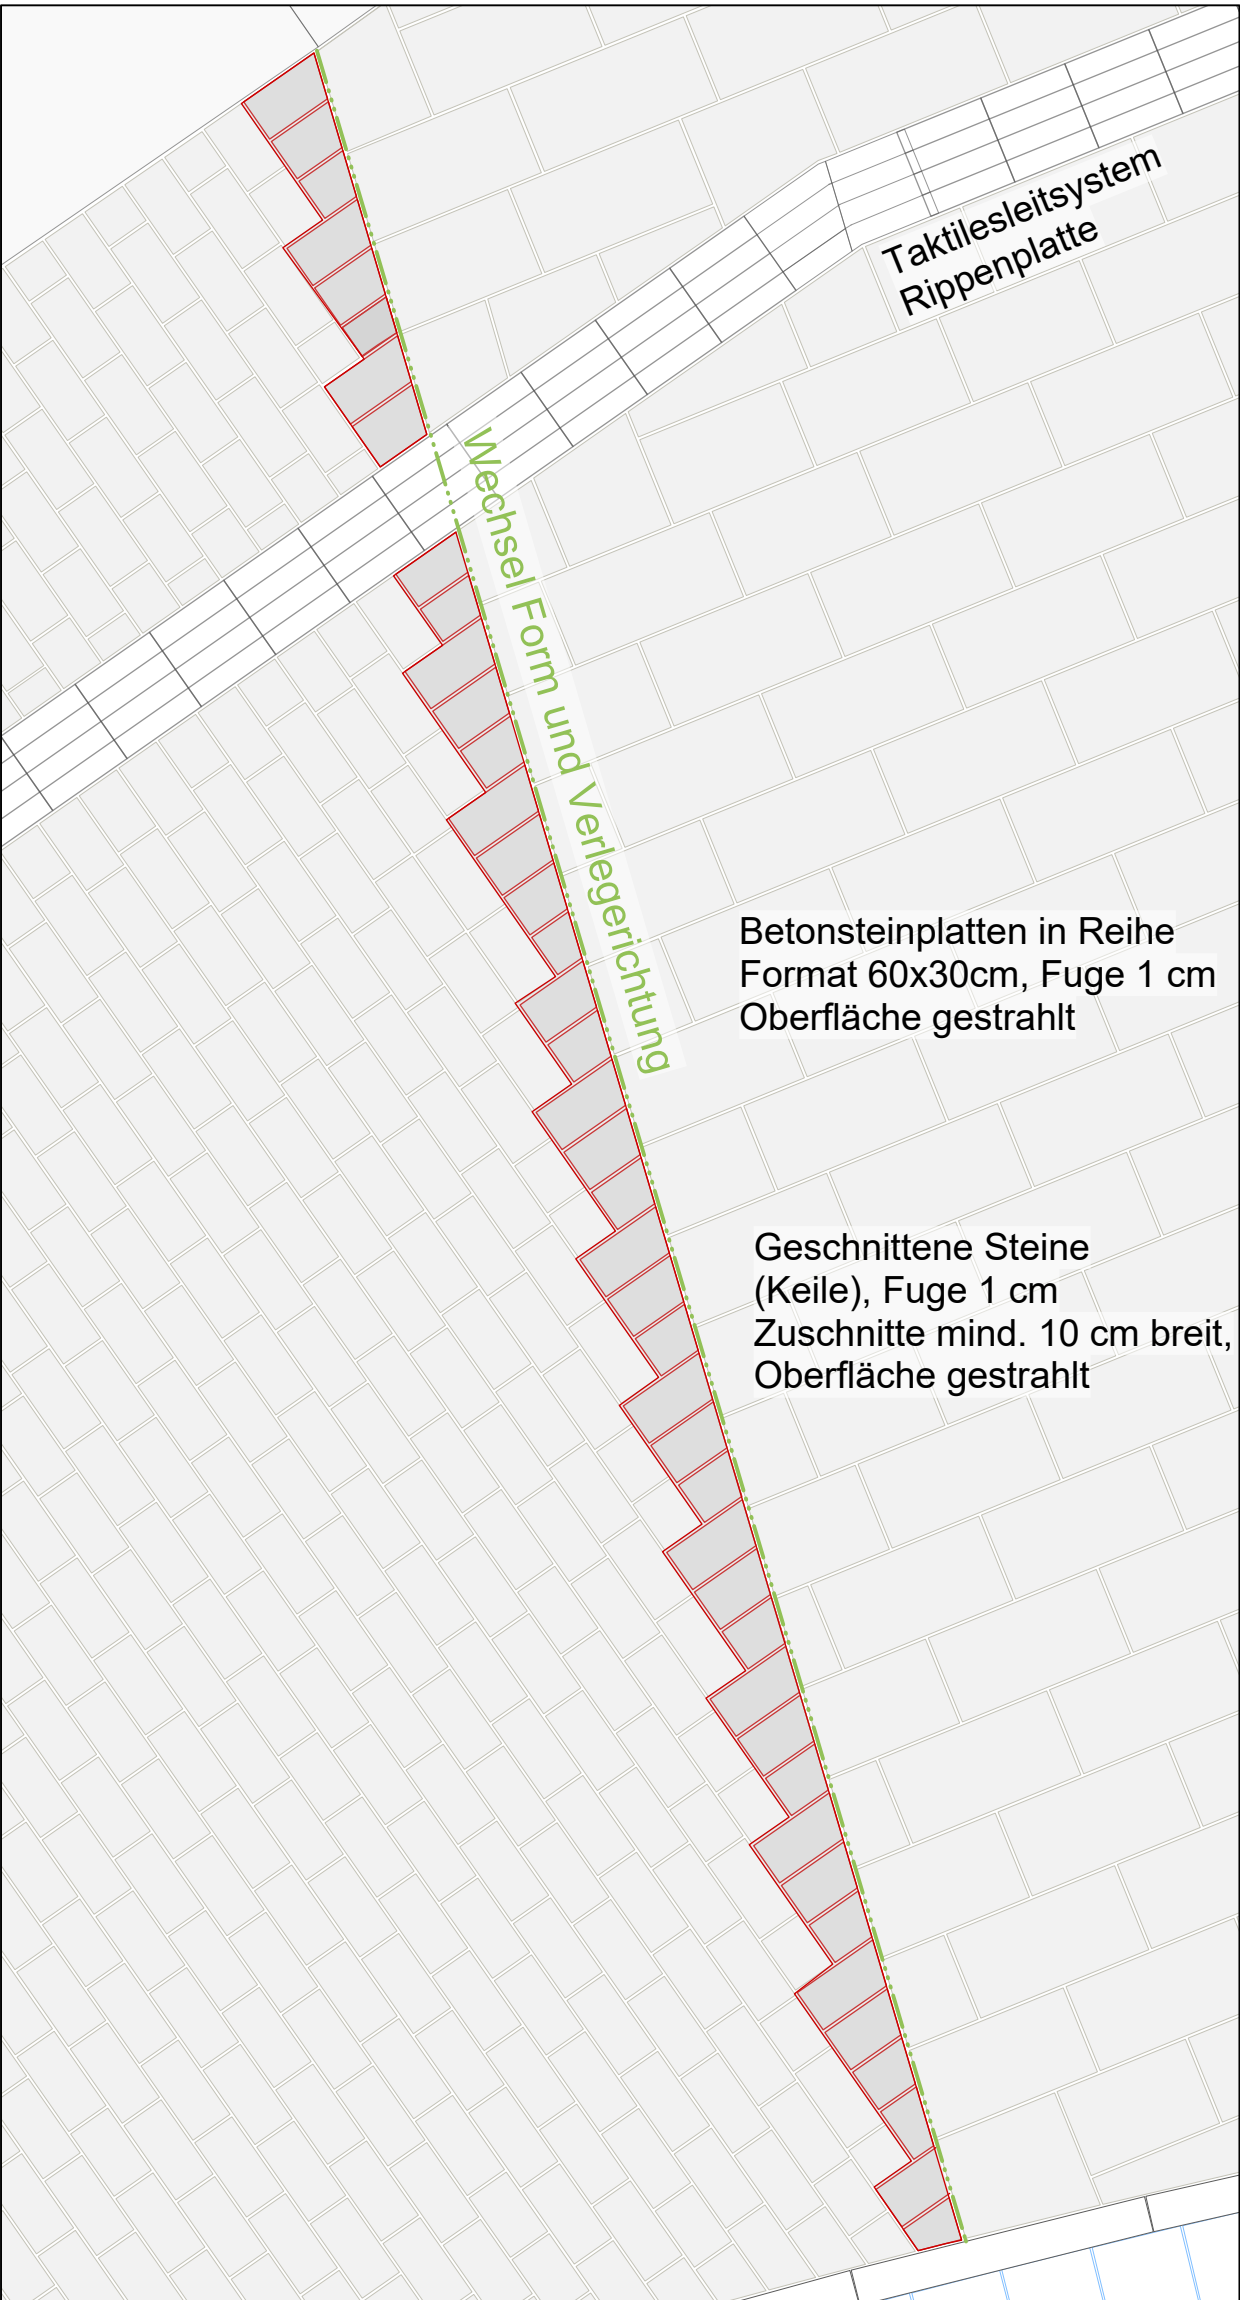

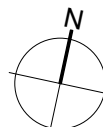01	01.04.2026	Tippfehler Formatangaben	
Index	Datum	Änderungen	
Projekt	Neugestaltung Fußgängerzone Marl-Hüls		
Stempel Genehmigung			
Bauherr	Stadt Marl Carl-Duisberg-Straße 165 45772 Marl		
Landschafts- architekten	TDB LANDSCHAFT Hauptstraße 23-24 10827 Berlin	Tel 030 / 611 22 18 Fax 030 / 611 26 www.tdb-berlin.de	
Planinhalt	Detail Belag		
Leistungsphase	Ausführungsplanung		
Plan-Nr. MAR_5202_01_F	Projekt-Nr. 278	Maßstab 1:25, 1:75	gez. gepf. MS / VL
Dateiname MAR_5202_--_--_Belag.vwx	Datum 10.10.2025	Format 650 x 910	Index 01