


Betonpflaster FGZ BK 1,0

12 cm Betonpflaster
Format 30x15x12
4 cm Bettung - Basalt 0/5
35 cm Schottertragschicht 0/32
Gesamtbau 51 cm

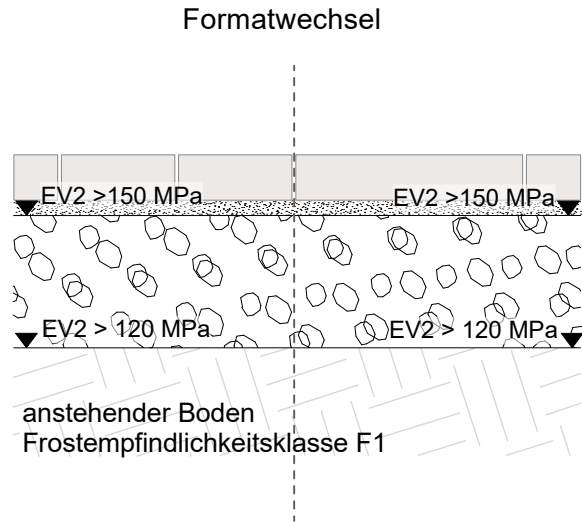


Betonplatten FGZ BK 1,0

12 cm Betonplatten
Format 60x30x12
4 cm Bettung - Basalt 0/5
35 cm Schottertragschicht 0/32
Gesamtbau 51 cm

Betonpflaster Straße BK 1,8

12 cm Betonpflaster
Format 30x15x12
4 cm Bettung - Basalt 0/5
35 cm Schottertragschicht 0/32
Gesamtbau 51 cm

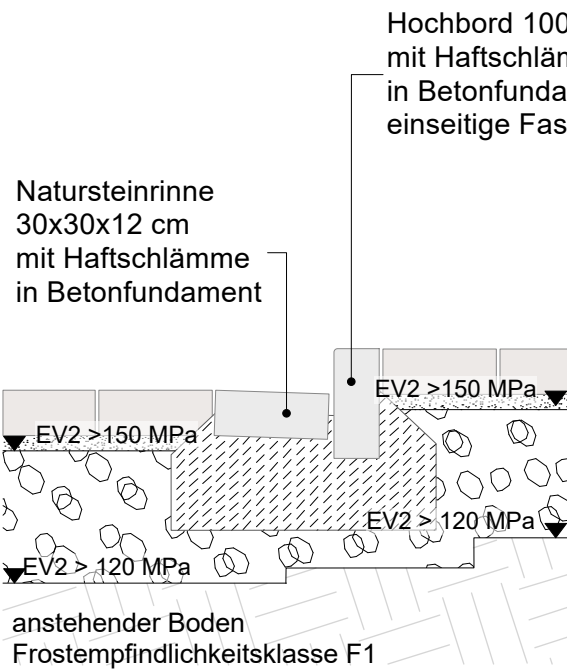


Betonpflaster Straße BK 1,8

12 cm Betonpflaster
Format 30x15x12
4 cm Bettung - Basalt 0/5
35 cm Schottertragschicht 0/32
Gesamtbau 51 cm

Asphalt Straße BK 1,8

4 cm Asphaltdeckschicht
16 cm Asphalttragschicht
15 cm Schottertragschicht 0/32
Gesamtbau 35 cm

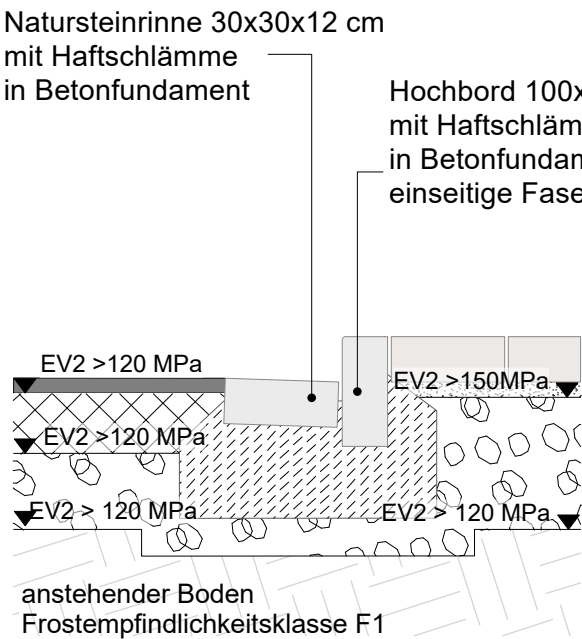


Betonpflaster FGZ BK 1,0

12 cm Betonpflaster
Format 30x15x12
4 cm Bettung - Basalt 0/5
35 cm Schottertragschicht 0/32
Gesamtbau 51 cm

Drainasphalt Insel

4 cm Asphaltdeckschicht
0,71 cm Gittergewebe
0,24 cm Geotextil
25 cm Schottertragschicht 0/32
Gesamtbau 30 cm

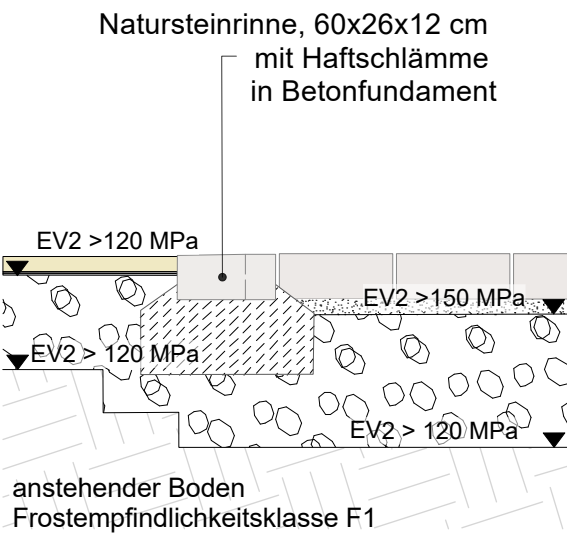


Betonpflaster FGZ BK 1,0

12 cm Betonpflaster
Format 30x15x12
4 cm Bettung - Basalt 0/5
35 cm Schottertragschicht 0/32
Gesamtbau 51 cm

Hinweise:
Alle Maße und Höhen sind vor Ort zu überprüfen.

Betonpflaster Straße BK 1,8

12 cm Betonpflaster
Format 30x15x12
4 cm Bettung - Basalt 0/5
35 cm Schottertragschicht 0/32
Gesamtbau 51 cm

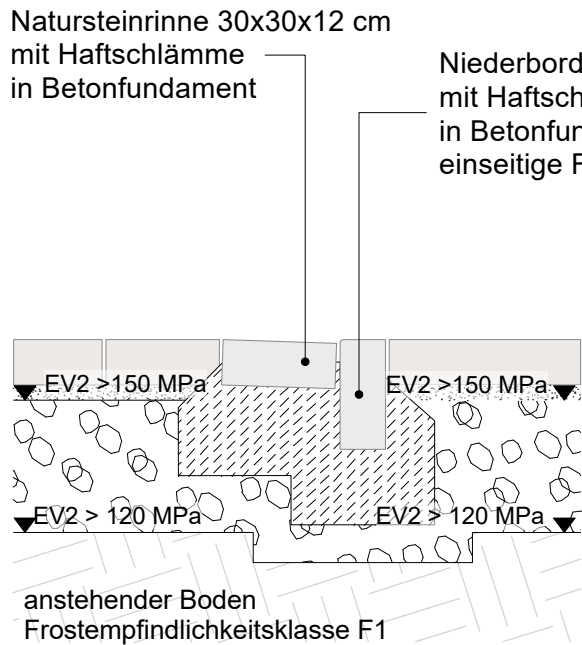


Betonplatten FGZ BK 1,0

12 cm Betonplatten
Format 60x30x12
4 cm Bettung - Basalt 0/5
35 cm Schottertragschicht 0/32
Gesamtbau 51 cm

Betonpflaster FGZ BK 1,0

12 cm Betonpflaster
Format 30x15x12
4 cm Bettung - Basalt 0/5
35 cm Schottertragschicht 0/32
Gesamtbau 51 cm

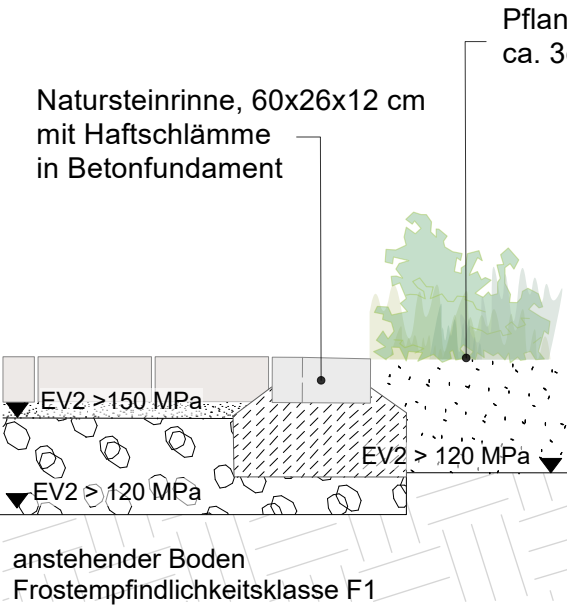


Pflanzfläche

30 cm Pflanzsubstrat
Gesamtbau 30 cm

Asphalt Straße BK 1,8

4 cm Asphaltdeckschicht
16 cm Asphalttragschicht
15 cm Schottertragschicht 0/32
Gesamtbau 35 cm

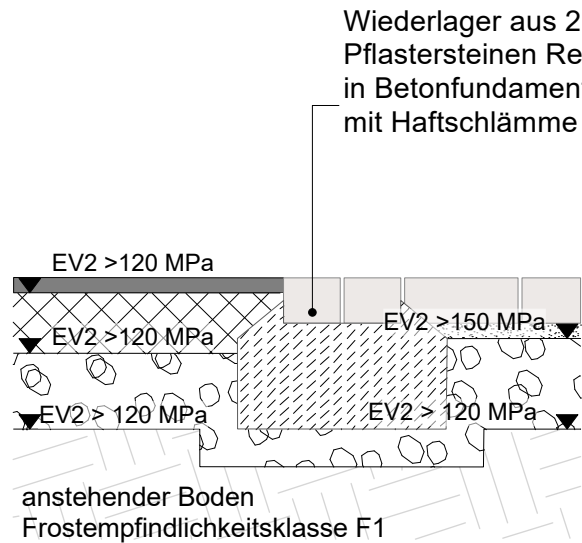


Betonpflaster Straße BK 1,8

12 cm Betonpflaster
Format 30x15x12
4 cm Bettung - Basalt 0/5
35 cm Schottertragschicht 0/32
Gesamtbau 51 cm

Drainasphalt Insel

4 cm Asphaltdeckschicht
0,71 cm Gittergewebe
0,24 cm Geotextil
25 cm Schottertragschicht 0/32
Gesamtbau 30 cm

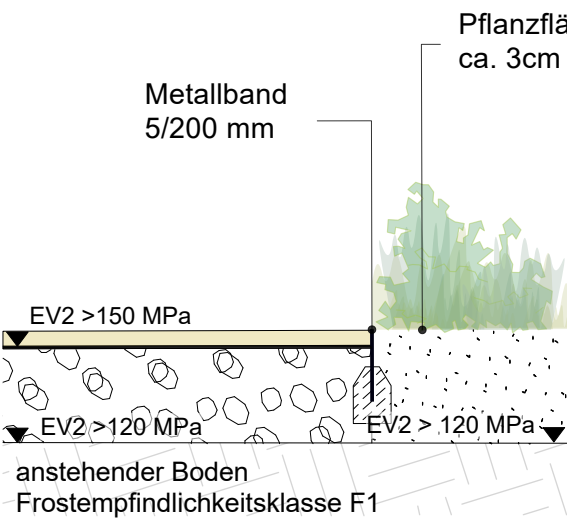

Pflanzfläche

30 cm Pflanzsubstrat
Gesamtbau 30 cm

02	01.04.2026	Änderung Planum 120 MPa
01	01.12.2025	Ergänzung Text
Index	Datum	Änderungen

Projekt	Neugestaltung Fußgängerzone Marl-Hüls		
Stempel Genehmigung			
Bauherr	Stadt Marl Carl-Duisberg-Straße 165 45772 Marl		
Landschafts- architekten	TDB LANDSCHAFT Hauptstraße 23-24 10827 Berlin	Tel 030 / 611 22 18 Fax 030 / 611 26 www.tdb-berlin.de	
Planinhalt	Detail Bodenaufbauten		
Leistungsphase	Ausführungsplanung		
Plan-Nr. MAR_5203_02_F	Projekt-Nr. 278	Maßstab 1:20	gez. gepf. MS / VL
Dateiname MAR_5203_--_-Detail Bodenaufbauten.vwx	Datum 10.10.2025	Format 420 x 700	Index 02