




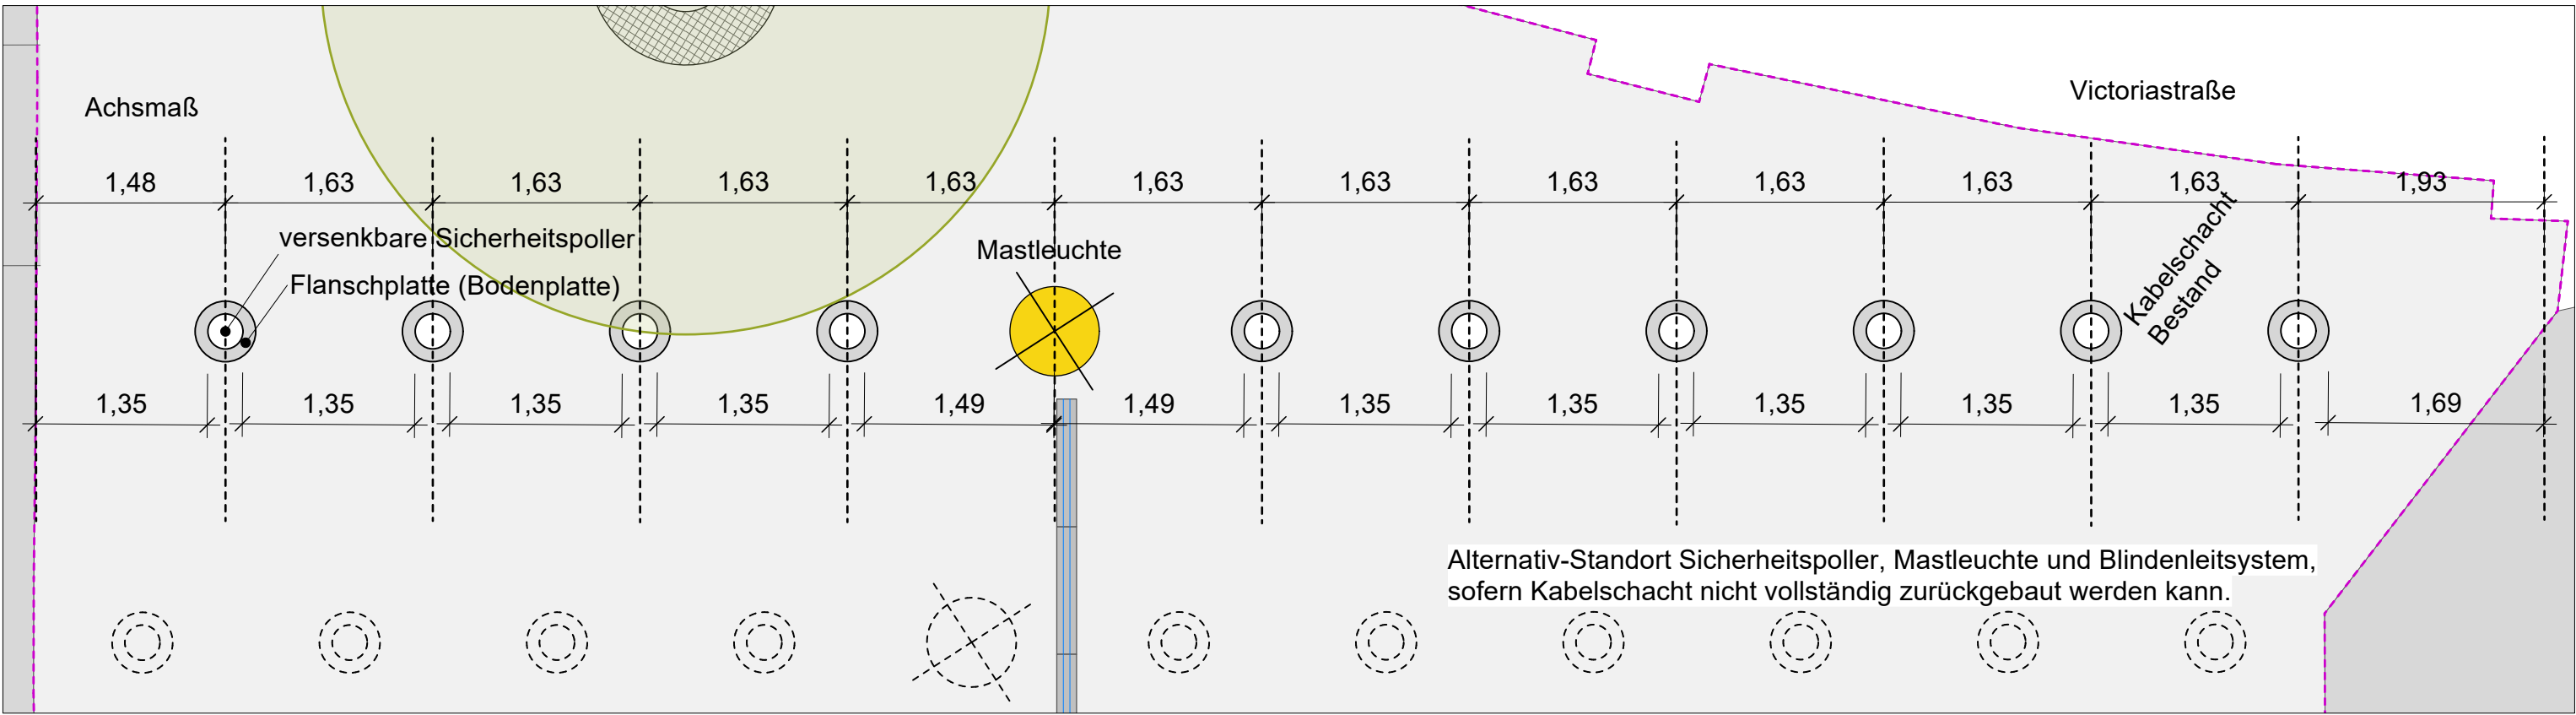

D1, Zugang nordliche FGZ, Victoriastraße M 1:50

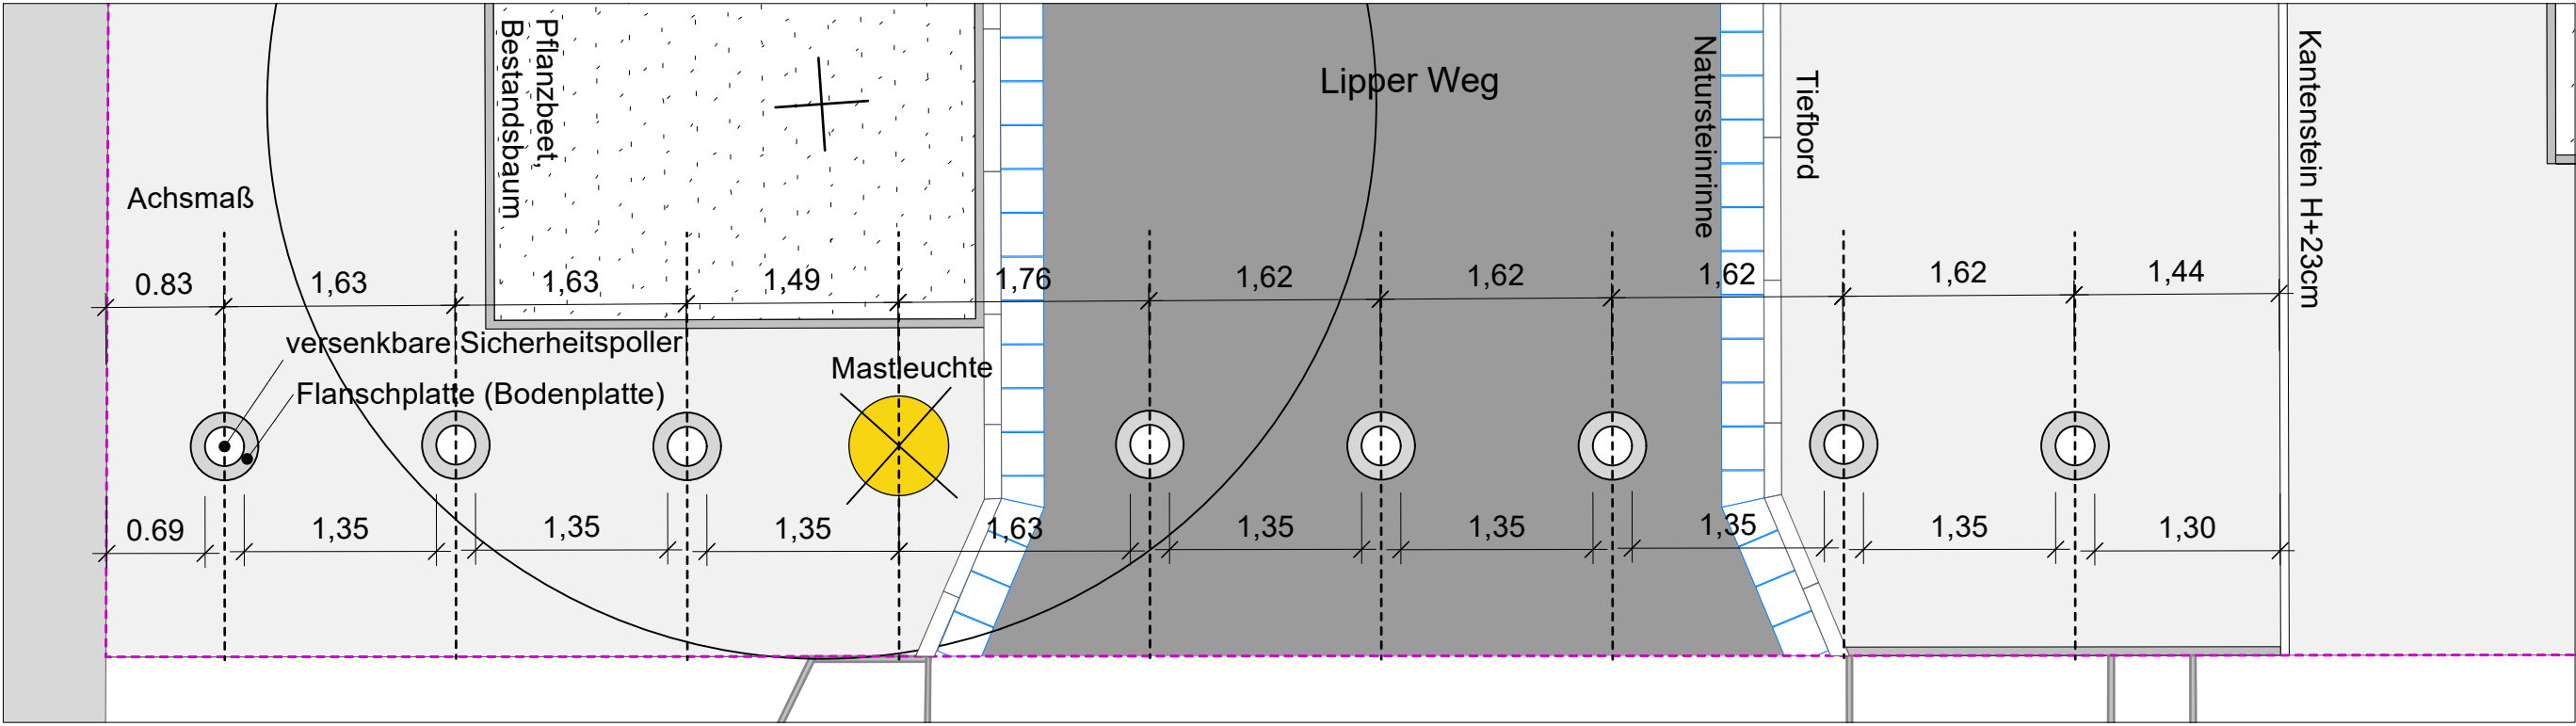

D2, Zugang Hülstraße M 1:50

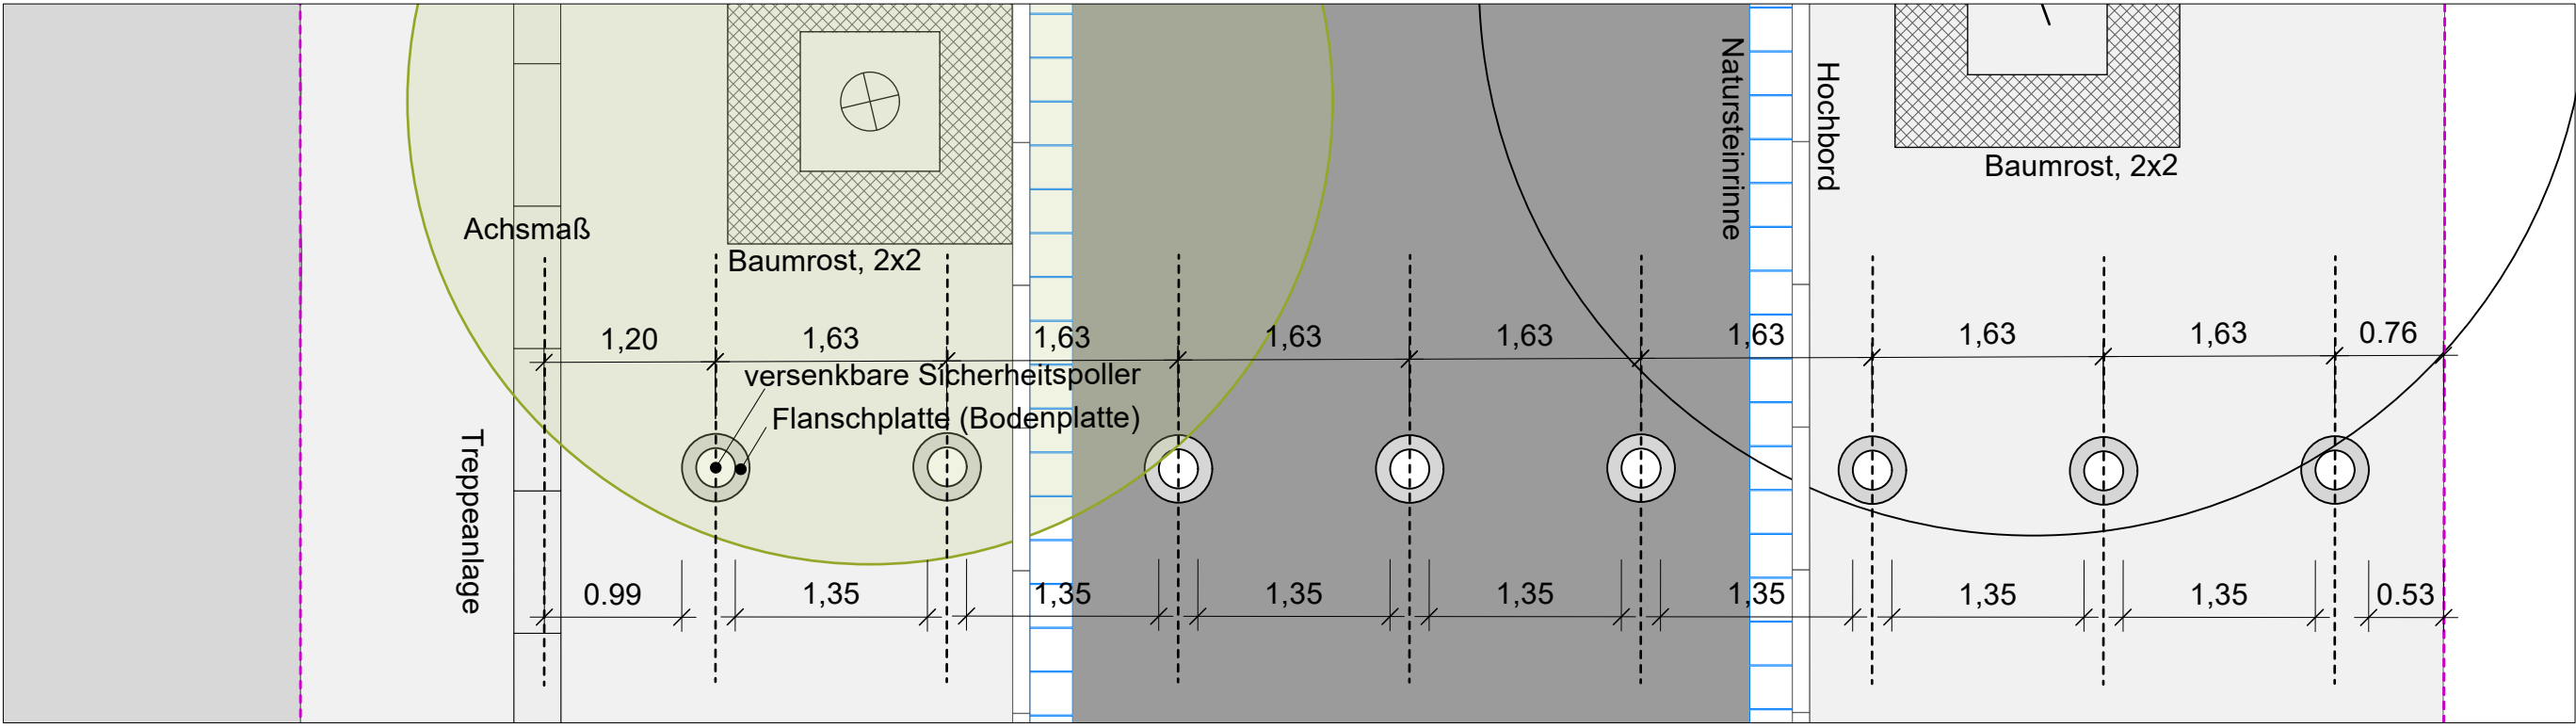

D3, Zugang Lipperweg M 1:50

Legende:

- Baum, Neupflanzung
- Bestandsbaum
- Bearbeitungsgrenze
- Gebäude
- Betonpflaster/ Betonplatte
- Asphalt
- Baumrost
- Ablauf, Natursteinrinne
- Mastleuchte
- versenkbare Sicherheitspoller



Verortung

Hinweise:  
Alle Maße und Höhen sind vor Ort zu überprüfen.  
Einmessung und Abstecken ist maßgebend. Bemaßung im Lageplan gilt als Unterstützung.  
Der maximale Abstand zwischen den Sicherheitspollern darf 1,35 m betragen.

|                                                          |                                                      |                                                              |                       |
|----------------------------------------------------------|------------------------------------------------------|--------------------------------------------------------------|-----------------------|
|                                                          |                                                      |                                                              |                       |
| Index                                                    | Datum                                                | Änderungen                                                   |                       |
|                                                          |                                                      |                                                              |                       |
| Projekt                                                  | Neugestaltung<br>Fußgängerzone Marl-Hüls             |                                                              |                       |
| Stempel<br>Genehmigung                                   |                                                      |                                                              |                       |
| Bauherr                                                  | Stadt Marl<br>Carl-Duisberg-Straße 165<br>45772 Marl |                                                              |                       |
| Landschafts-<br>architekten                              | TDB LANDSCHAFT<br>Hauptstraße 23-24<br>10827 Berlin  | Tel 030 / 611 22 18<br>Fax 030 / 611 26<br>www.tdb-berlin.de |                       |
| Planinhalt                                               | Detail Sicherheitspoller                             |                                                              |                       |
| Leistungsphase                                           | Ausführungsplanung                                   |                                                              |                       |
| Plan-Nr.<br>MAR_5205_--_F                                | Projekt-Nr.<br>278                                   | Maßstab<br>1:50                                              | gez.    gepf.<br>MS / |
| Dateiname<br>MAR_5205_--_Detail<br>Sicherheitspoller.vwx | Datum<br>10.10.2025                                  | Format<br>700 x 500                                          | Index<br>-            |