



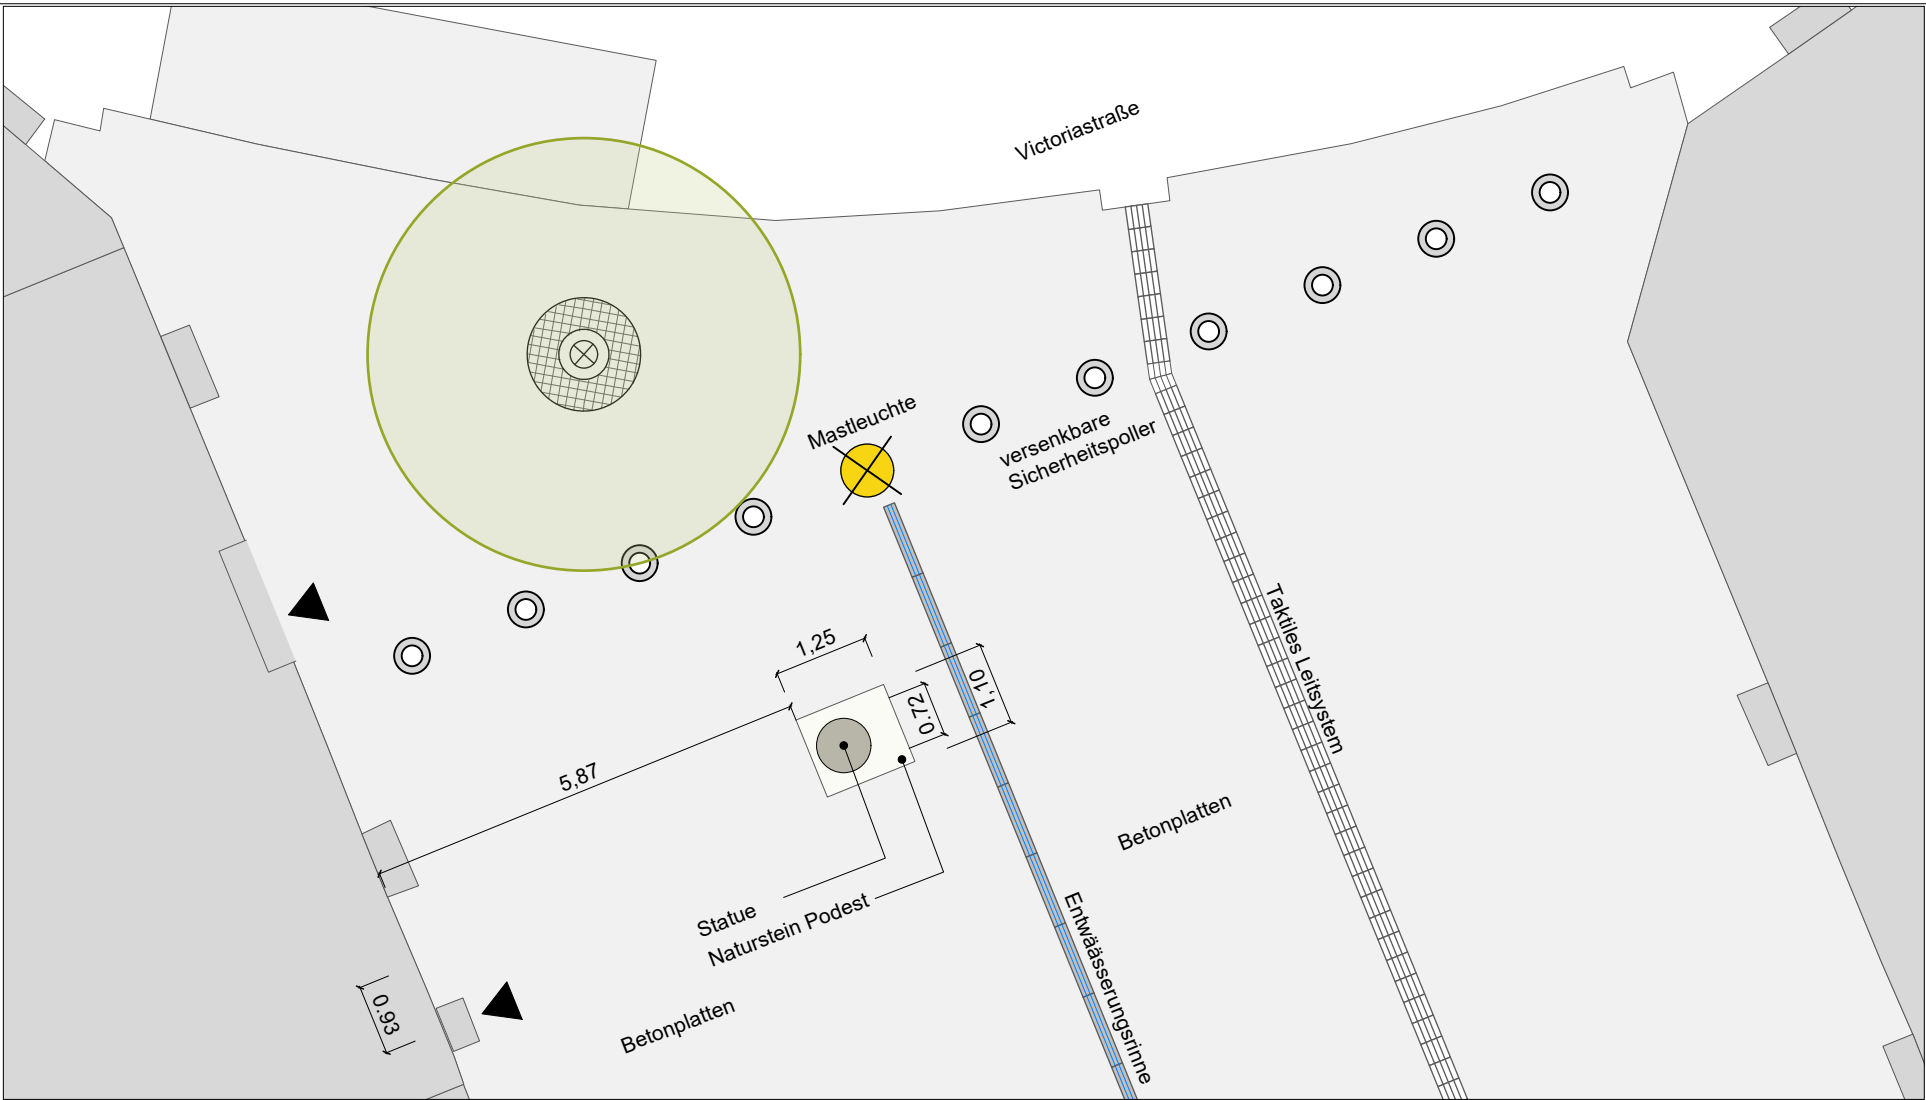

Ausschnitt Statue M 1:75

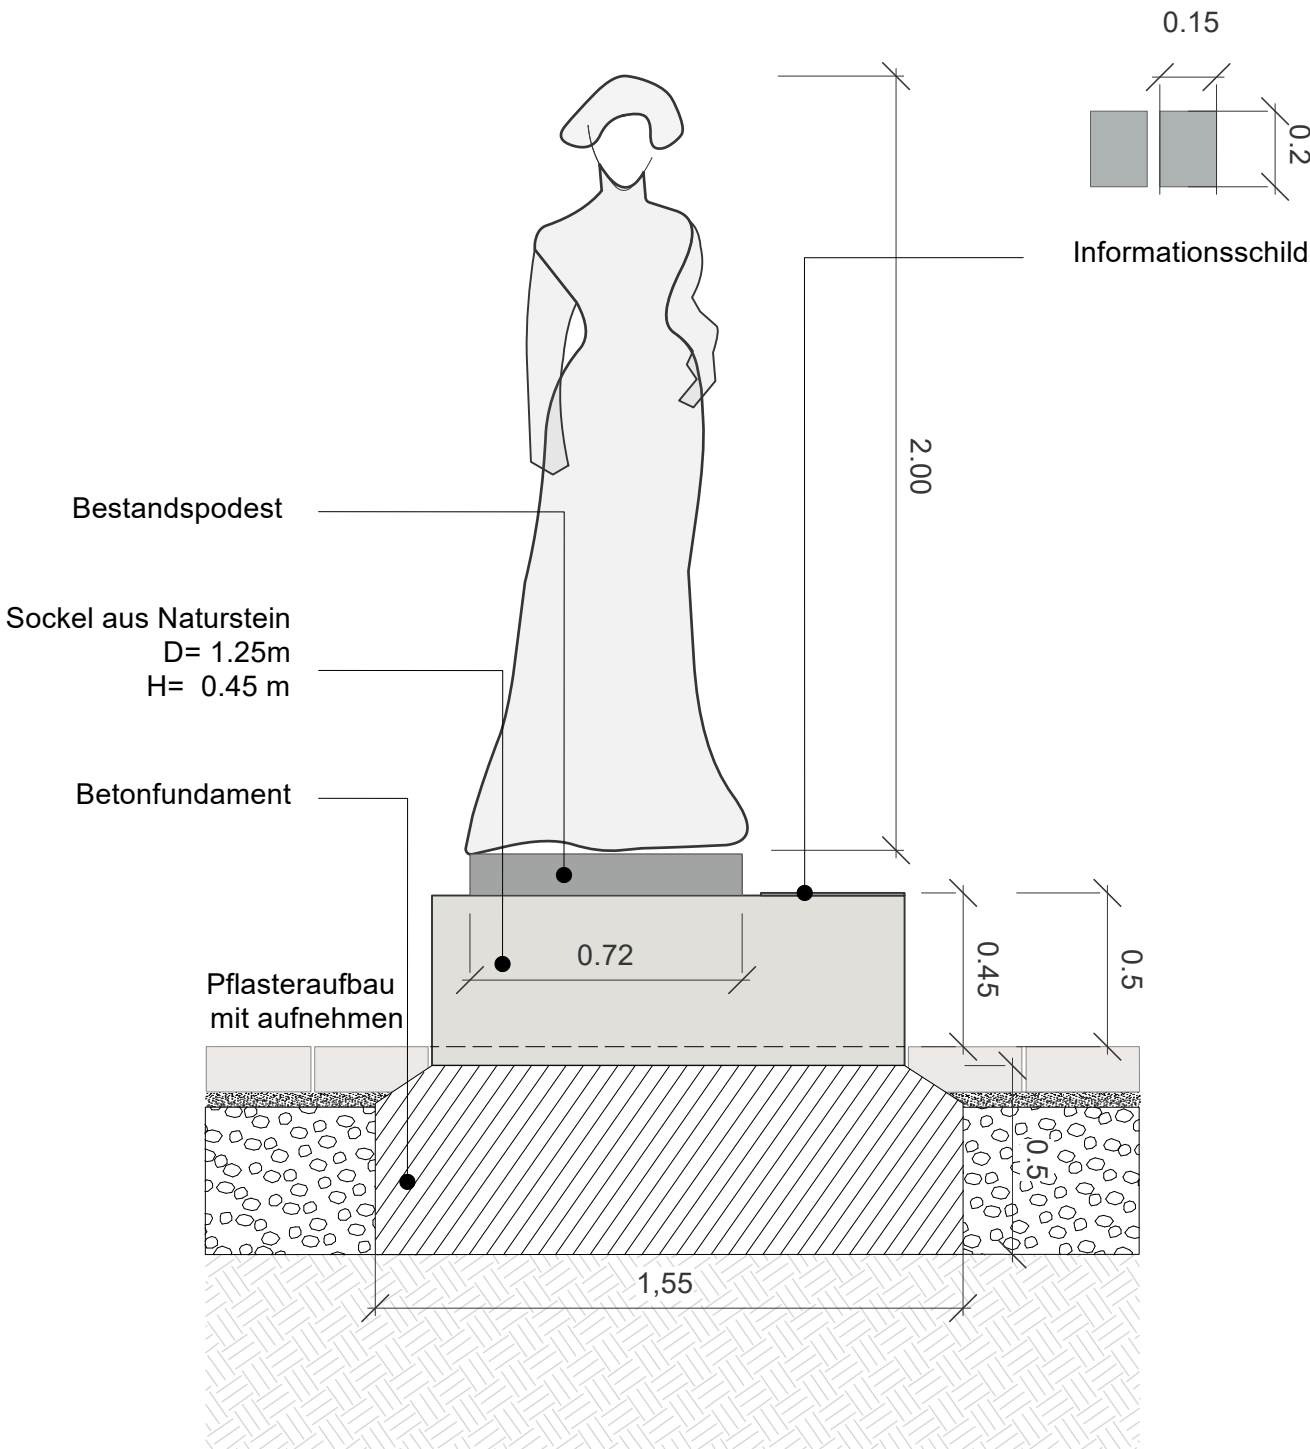

Ansicht Statue M 1:20

Die Statue der Kaiserin Auguste Viktoria wird auf einen neuen Natursteinsockel gesetzt.  
Die Blickrichtung der Statue vor Einlagerung aufmessen und dokumentieren.  
Die vorhandenen Informationstafeln einlagern und anschließend auf den Sockel montieren.  
Informationsschilder: 2x A5-Format



Verortung

|                                                                        |  |   |                                                         |                                              |
|------------------------------------------------------------------------|--|---|---------------------------------------------------------|----------------------------------------------|
| <b>Projekt</b><br>Neugestaltung<br>Fußgängerzone Marl-Hüls             |  | <b>Planinhalt:</b><br>Detail Staute<br>Plan-Nr.<br>MAR_5206_--_F                                                                   |                                                         |                                              |
| <b>Bauherr</b><br>Stadt Marl<br>Carl-Duisberg-Straße 165<br>45772 Marl |  | <b>Landschaftsarchitekten</b><br>TDB LANDSCHAFT<br>Hauptstraße 23-24<br>10827 Berlin<br>Tel 030 / 611 22 18<br>Fax 030 / 611 26 86 |                                                         | <b>Datum</b><br>10.10.2025<br><br>gez.<br>MS |
|                                                                        |  | <b>Leistungsphase</b><br>Ausführungsplanung<br><br>Projekt-Nr.<br>278                                                              | <b>Maßstab</b><br>1:20, 1:75<br><br>Format<br>297 x 420 |                                              |