



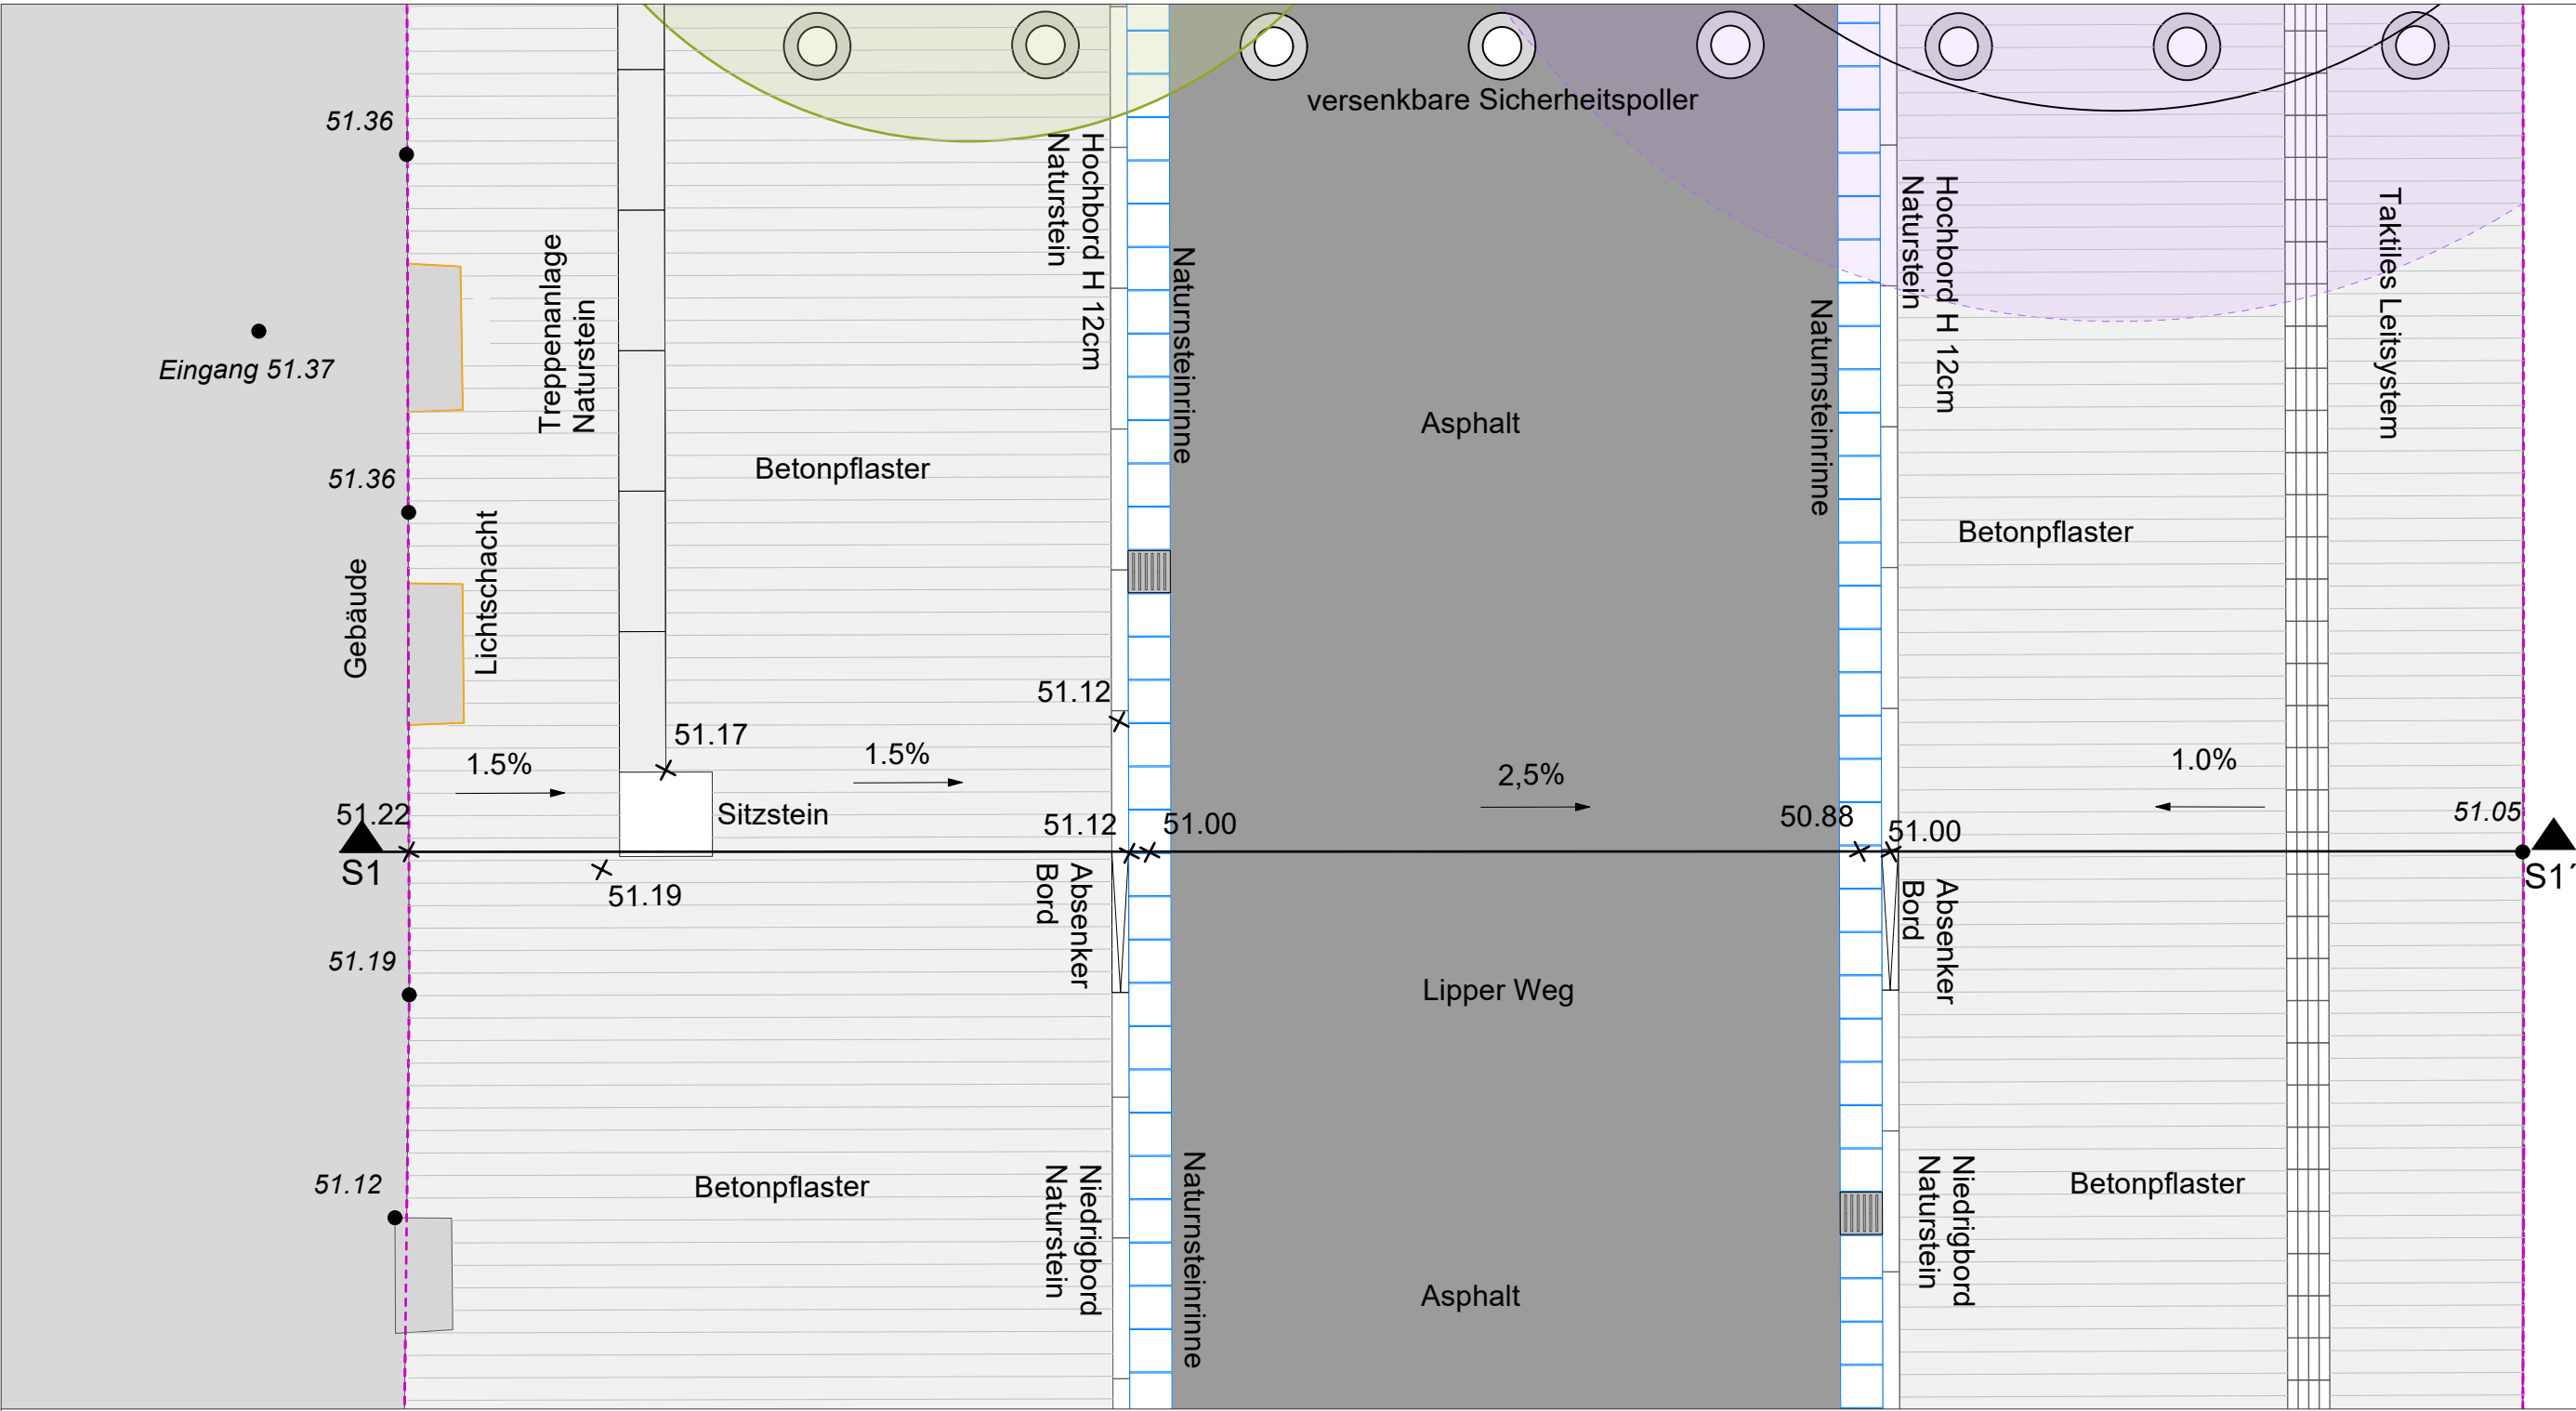

Aufsicht, M 1:50

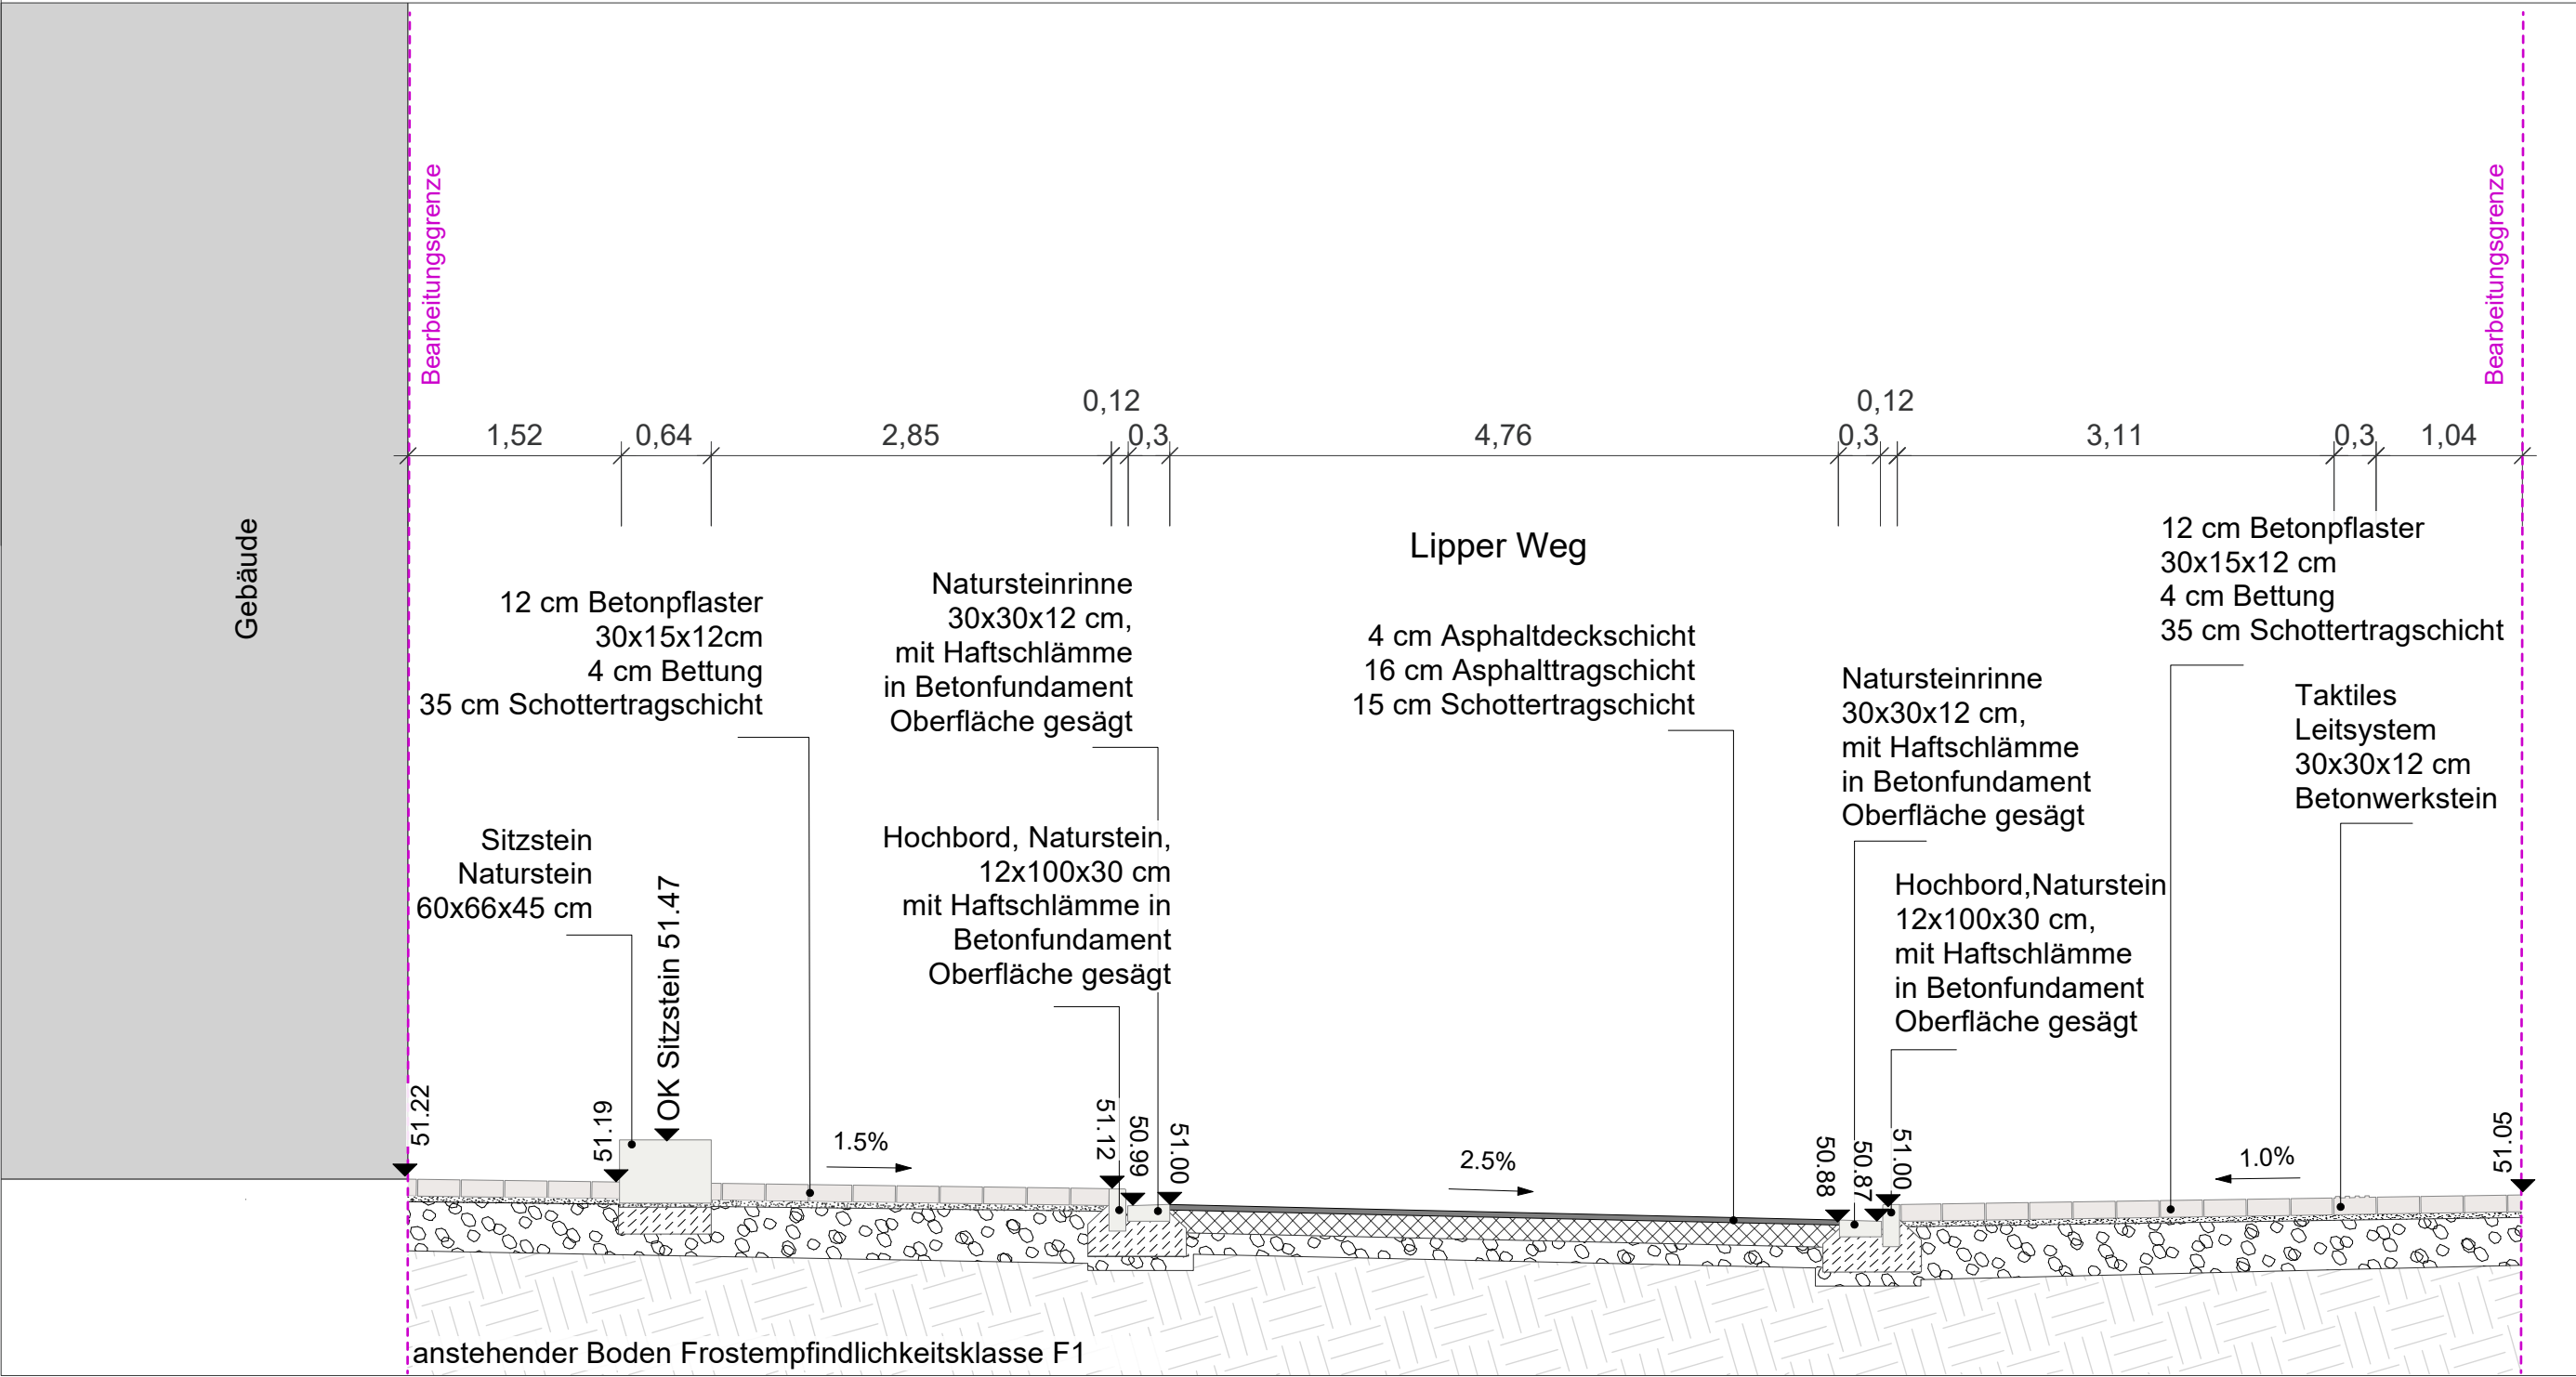


Schnitt, M 1:50



Verortung

Hinweise:
Alle Maße und Höhen sind vor Ort zu überprüfen.

01	01.12.2025	Ergänzung Text
Index	Datum	Änderungen

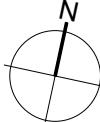Projekt	Neugestaltung Fußgängerzone Marl-Hüls			
Stempel Genehmigung				
Bauherr	Stadt Marl Carl-Duisberg-Straße 165 45772 Marl			
Landschafts- architekten	TDB LANDSCHAFT Hauptstraße 23-24 10827 Berlin	Tel 030 / 611 22 18 Fax 030 / 611 26 www.tdb-berlin.de		
Planinhalt	Straßenabschnitt S1			
Leistungsphase	Ausführungsplanung			
Plan-Nr. MAR_5301_01_F		Projekt-Nr. 278	Maßstab 1:50	gez. gepf. MS
Dateiname MAR_5301_--_Schnitte.vwx		Datum 10.10.2025	Format 500 x 600	Index 01