



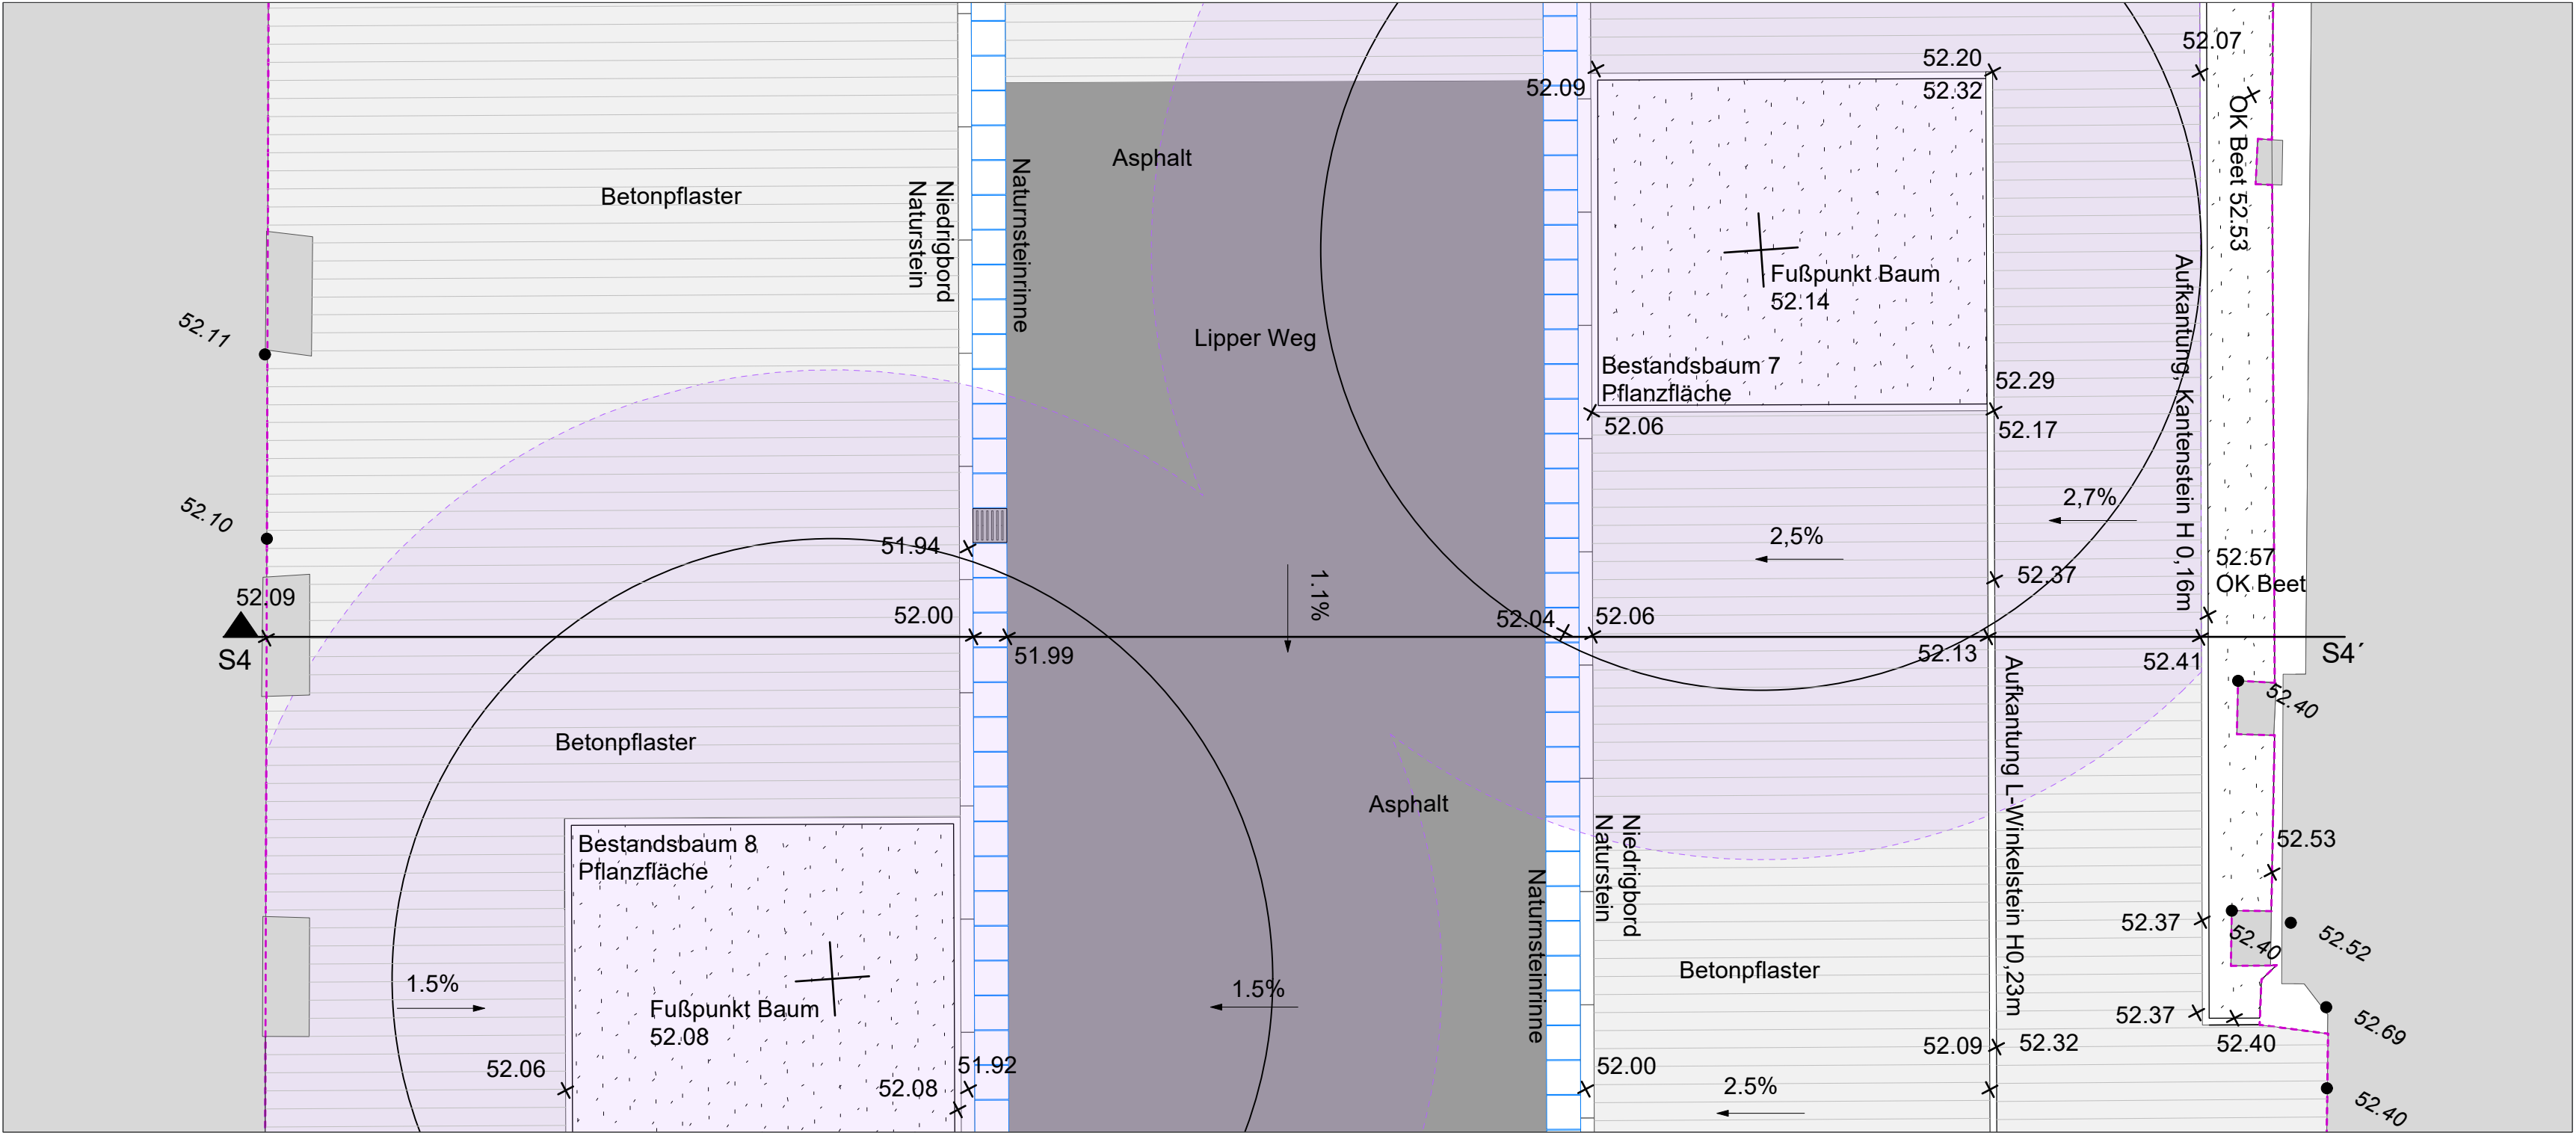

Aufsicht, M 1:50

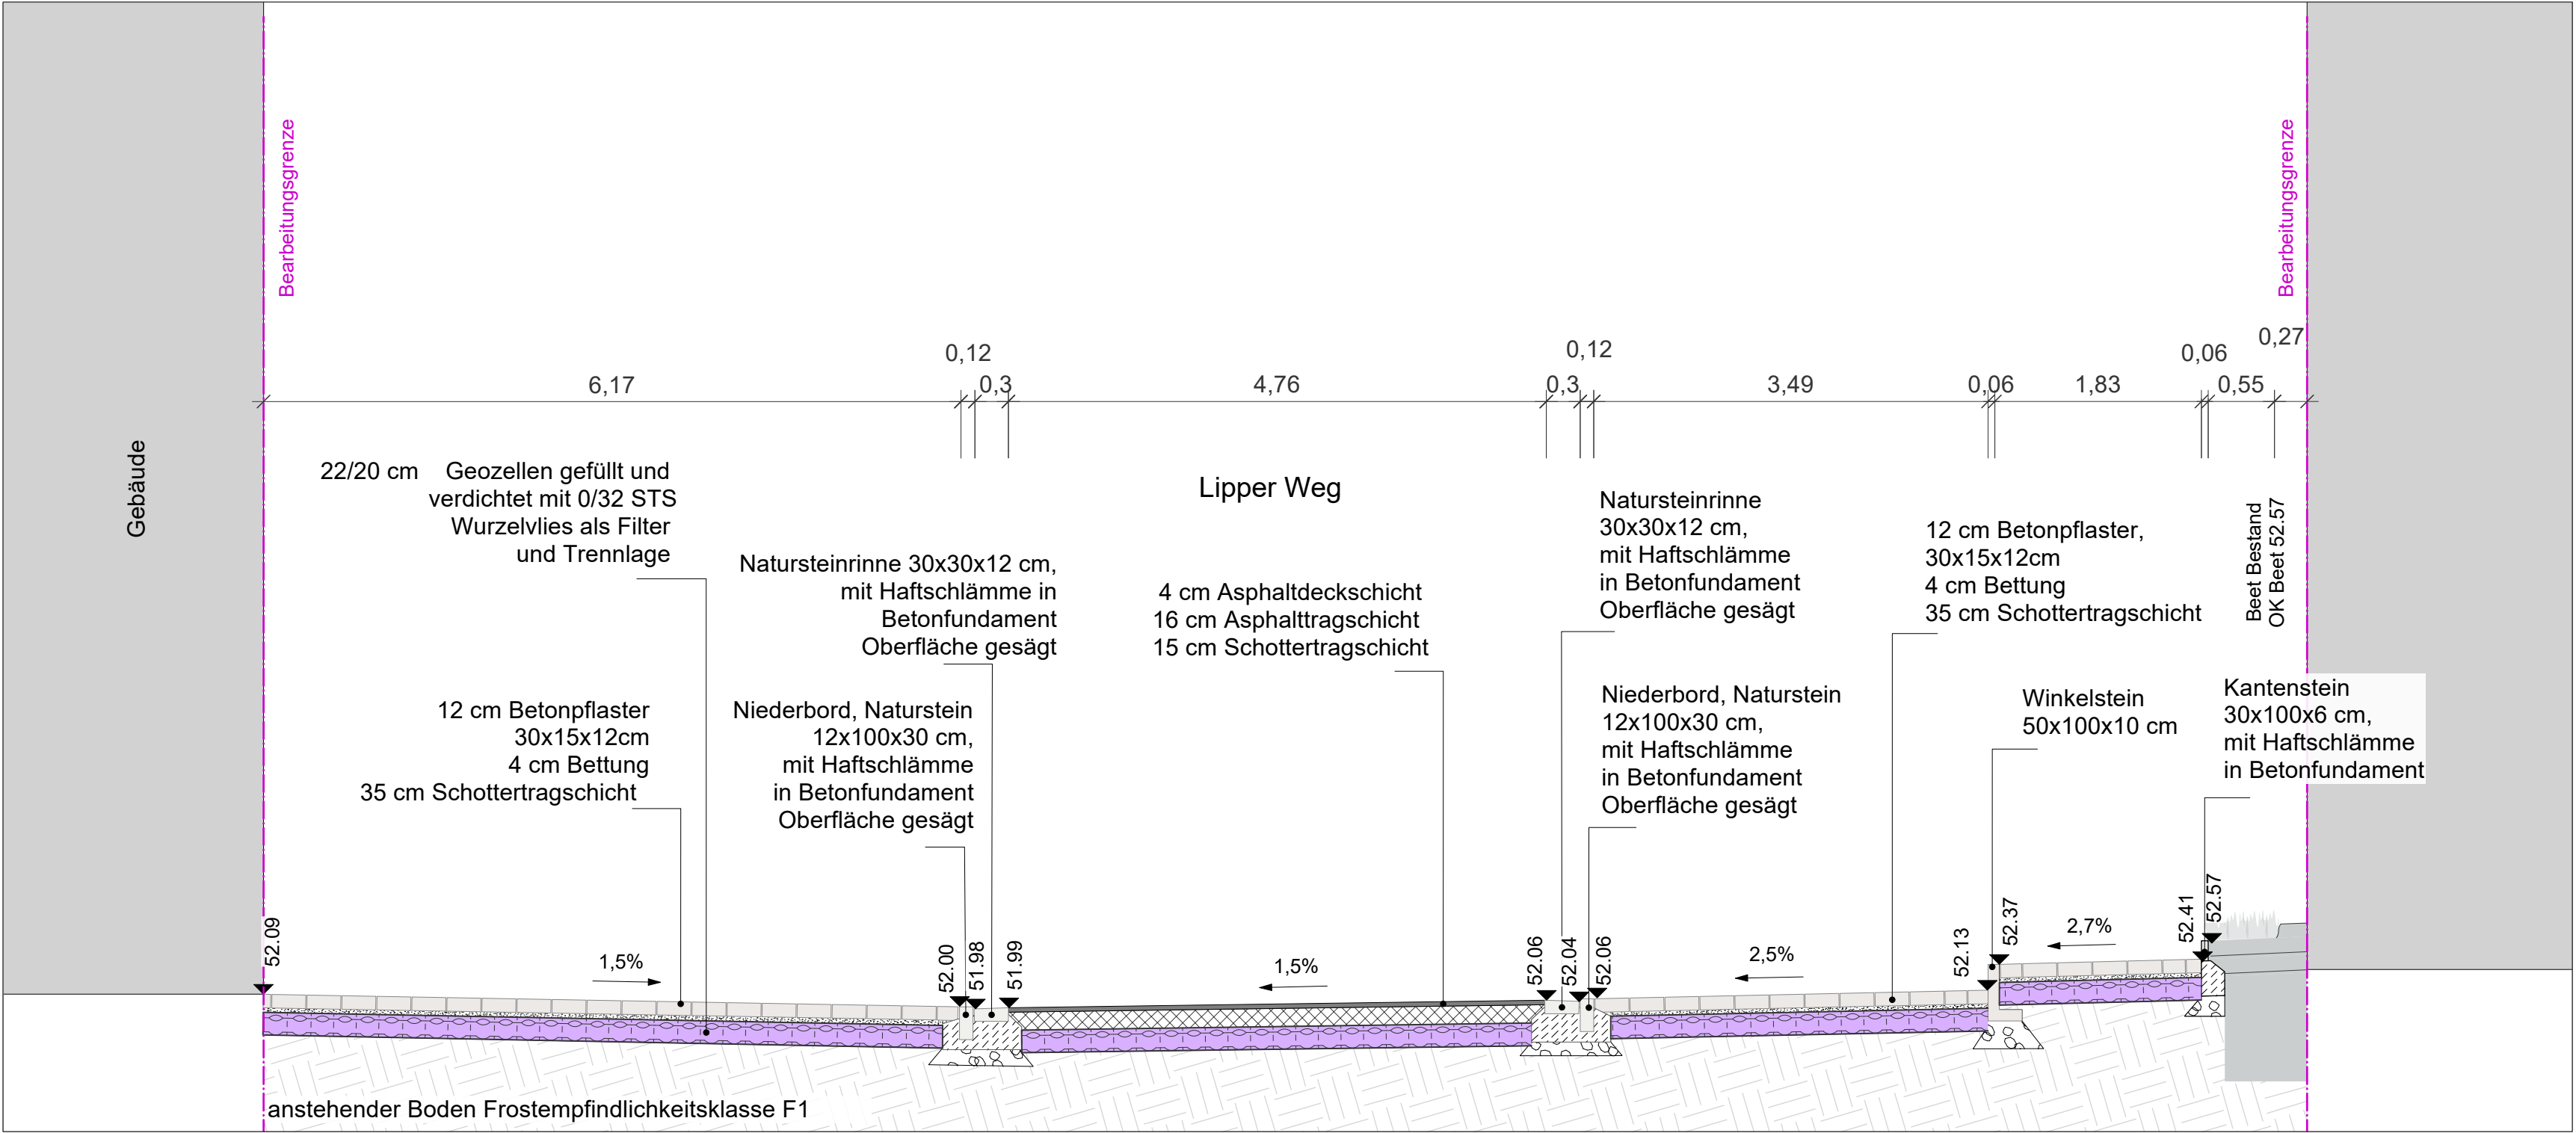

Schnitt, M 1:50



Verortung

Hinweise:

Alle Maße und Höhen sind vor Ort zu überprüfen.

01	01.04.2026	Winkelstein Formatänderung
01	01.12.2025	Ergänzung Text
Index	Datum	Änderungen

Projekt	Neugestaltung Fußgängerzone Marl-Hüls		
Stempel Genehmigung			
Bauherr	Stadt Marl Carl-Duisberg-Straße 165 45772 Marl		
Landschafts-architekten	TDB LANDSCHAFT Hauptstraße 23-24 10827 Berlin	Tel 030 / 611 22 18 Fax 030 / 611 26 www.tdb-berlin.de	
Planinhalt	Straßenabschnitt S4		
Leistungsphase	Ausführungsplanung		
Plan-Nr. MAR_5304_02_F	Projekt-Nr. 278	Maßstab 1:50	gez. gepf. MS / VL
Dateiname MAR_5301_--_Schnitte.vwx	Datum 10.10.2025	Format 500 x 600	Index 02