



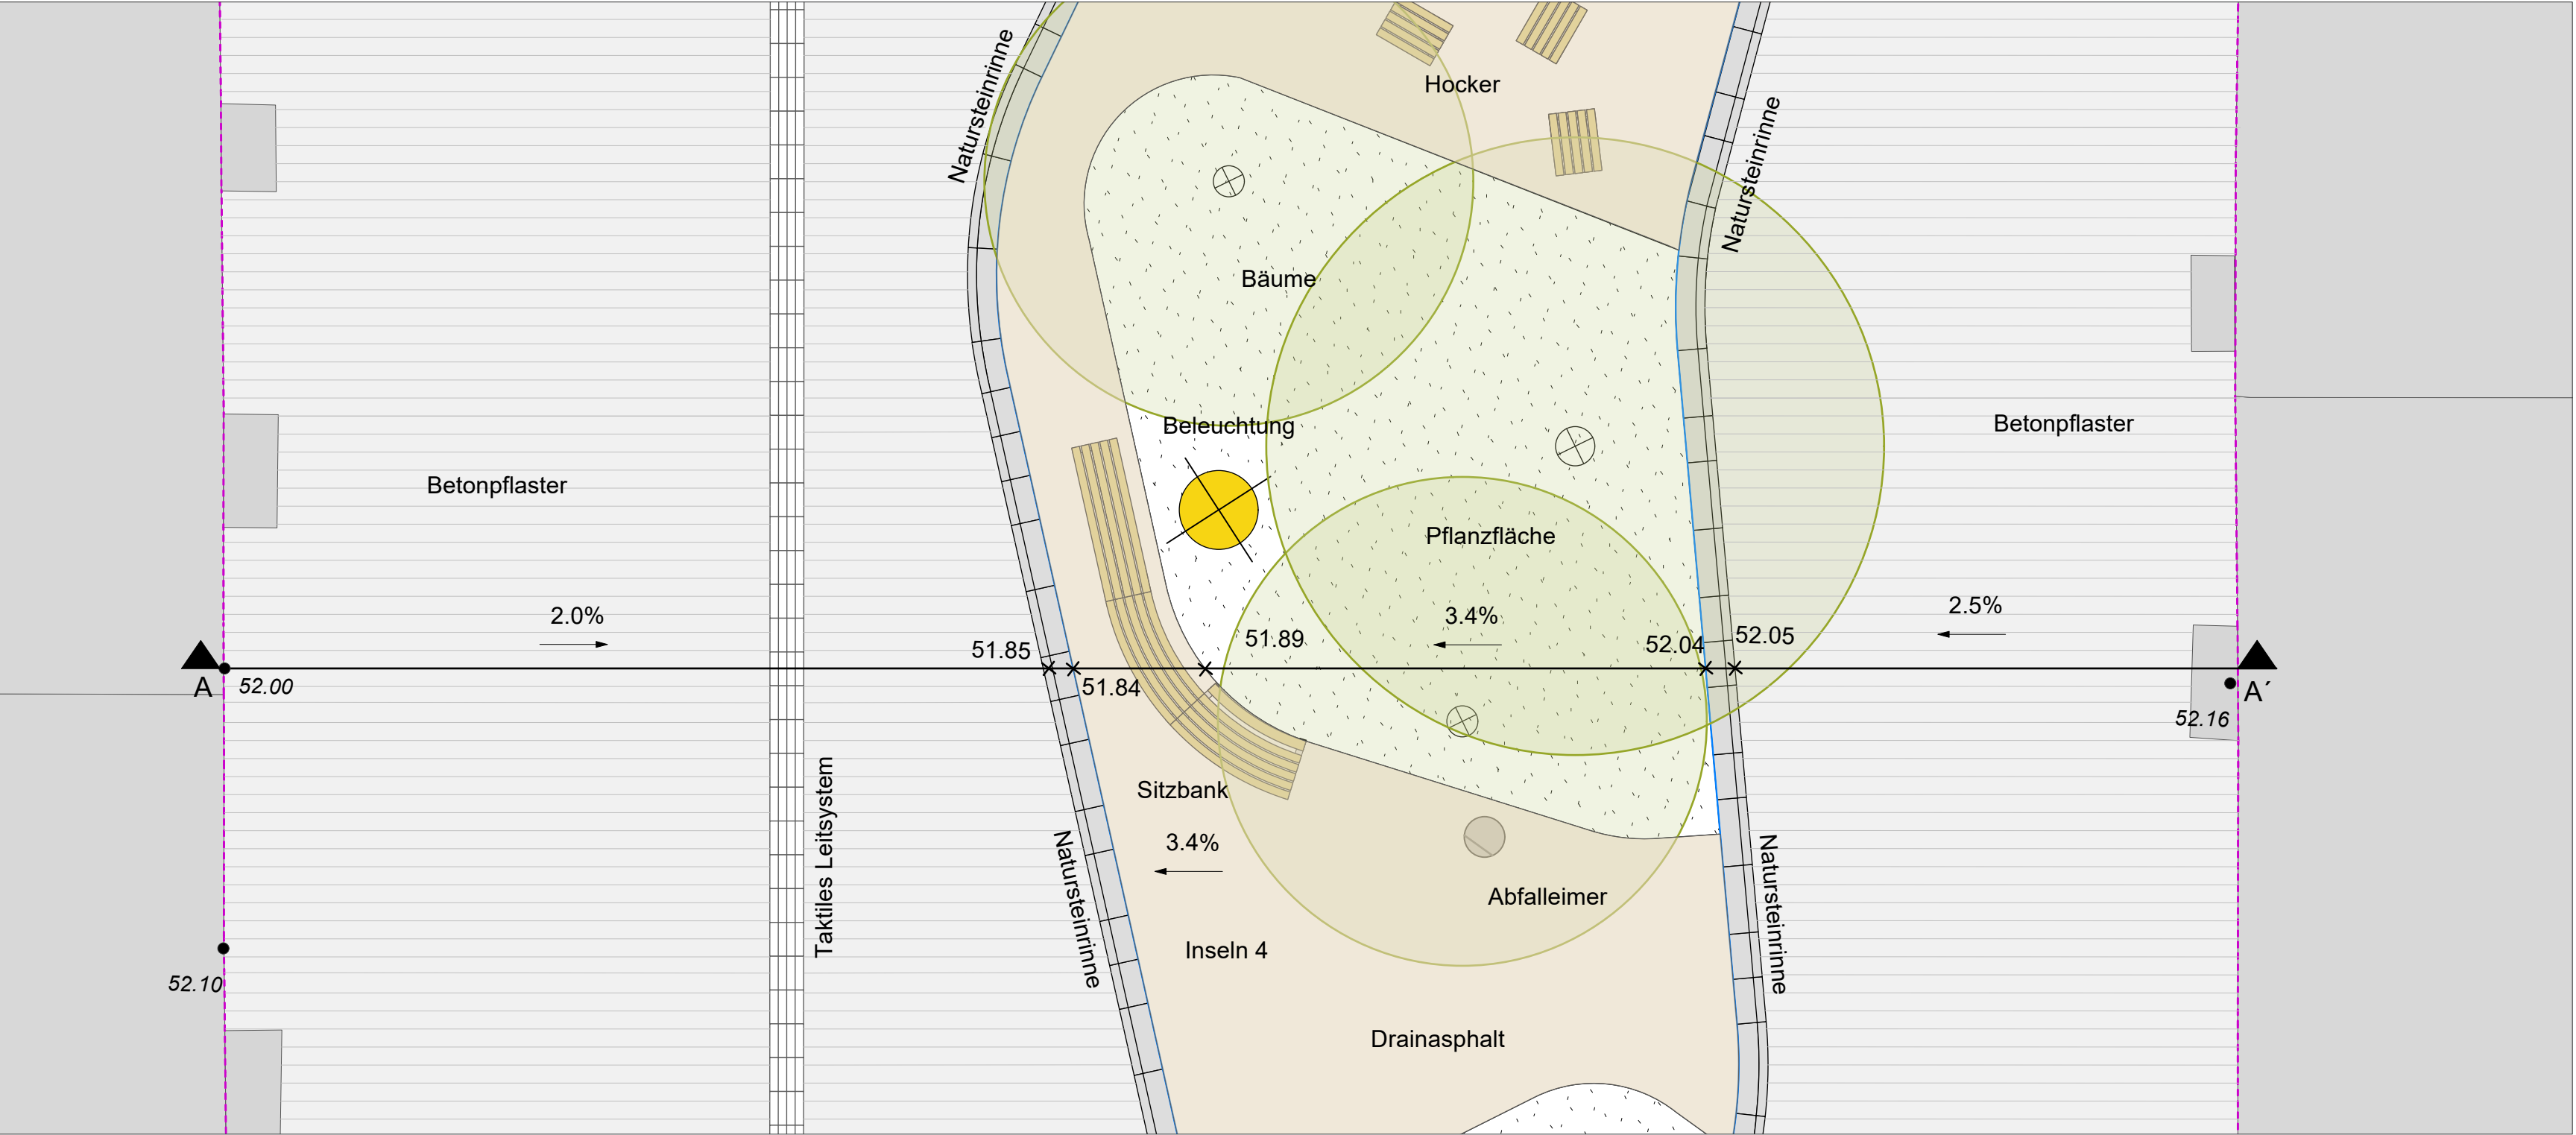

Aufsicht, M 1:50

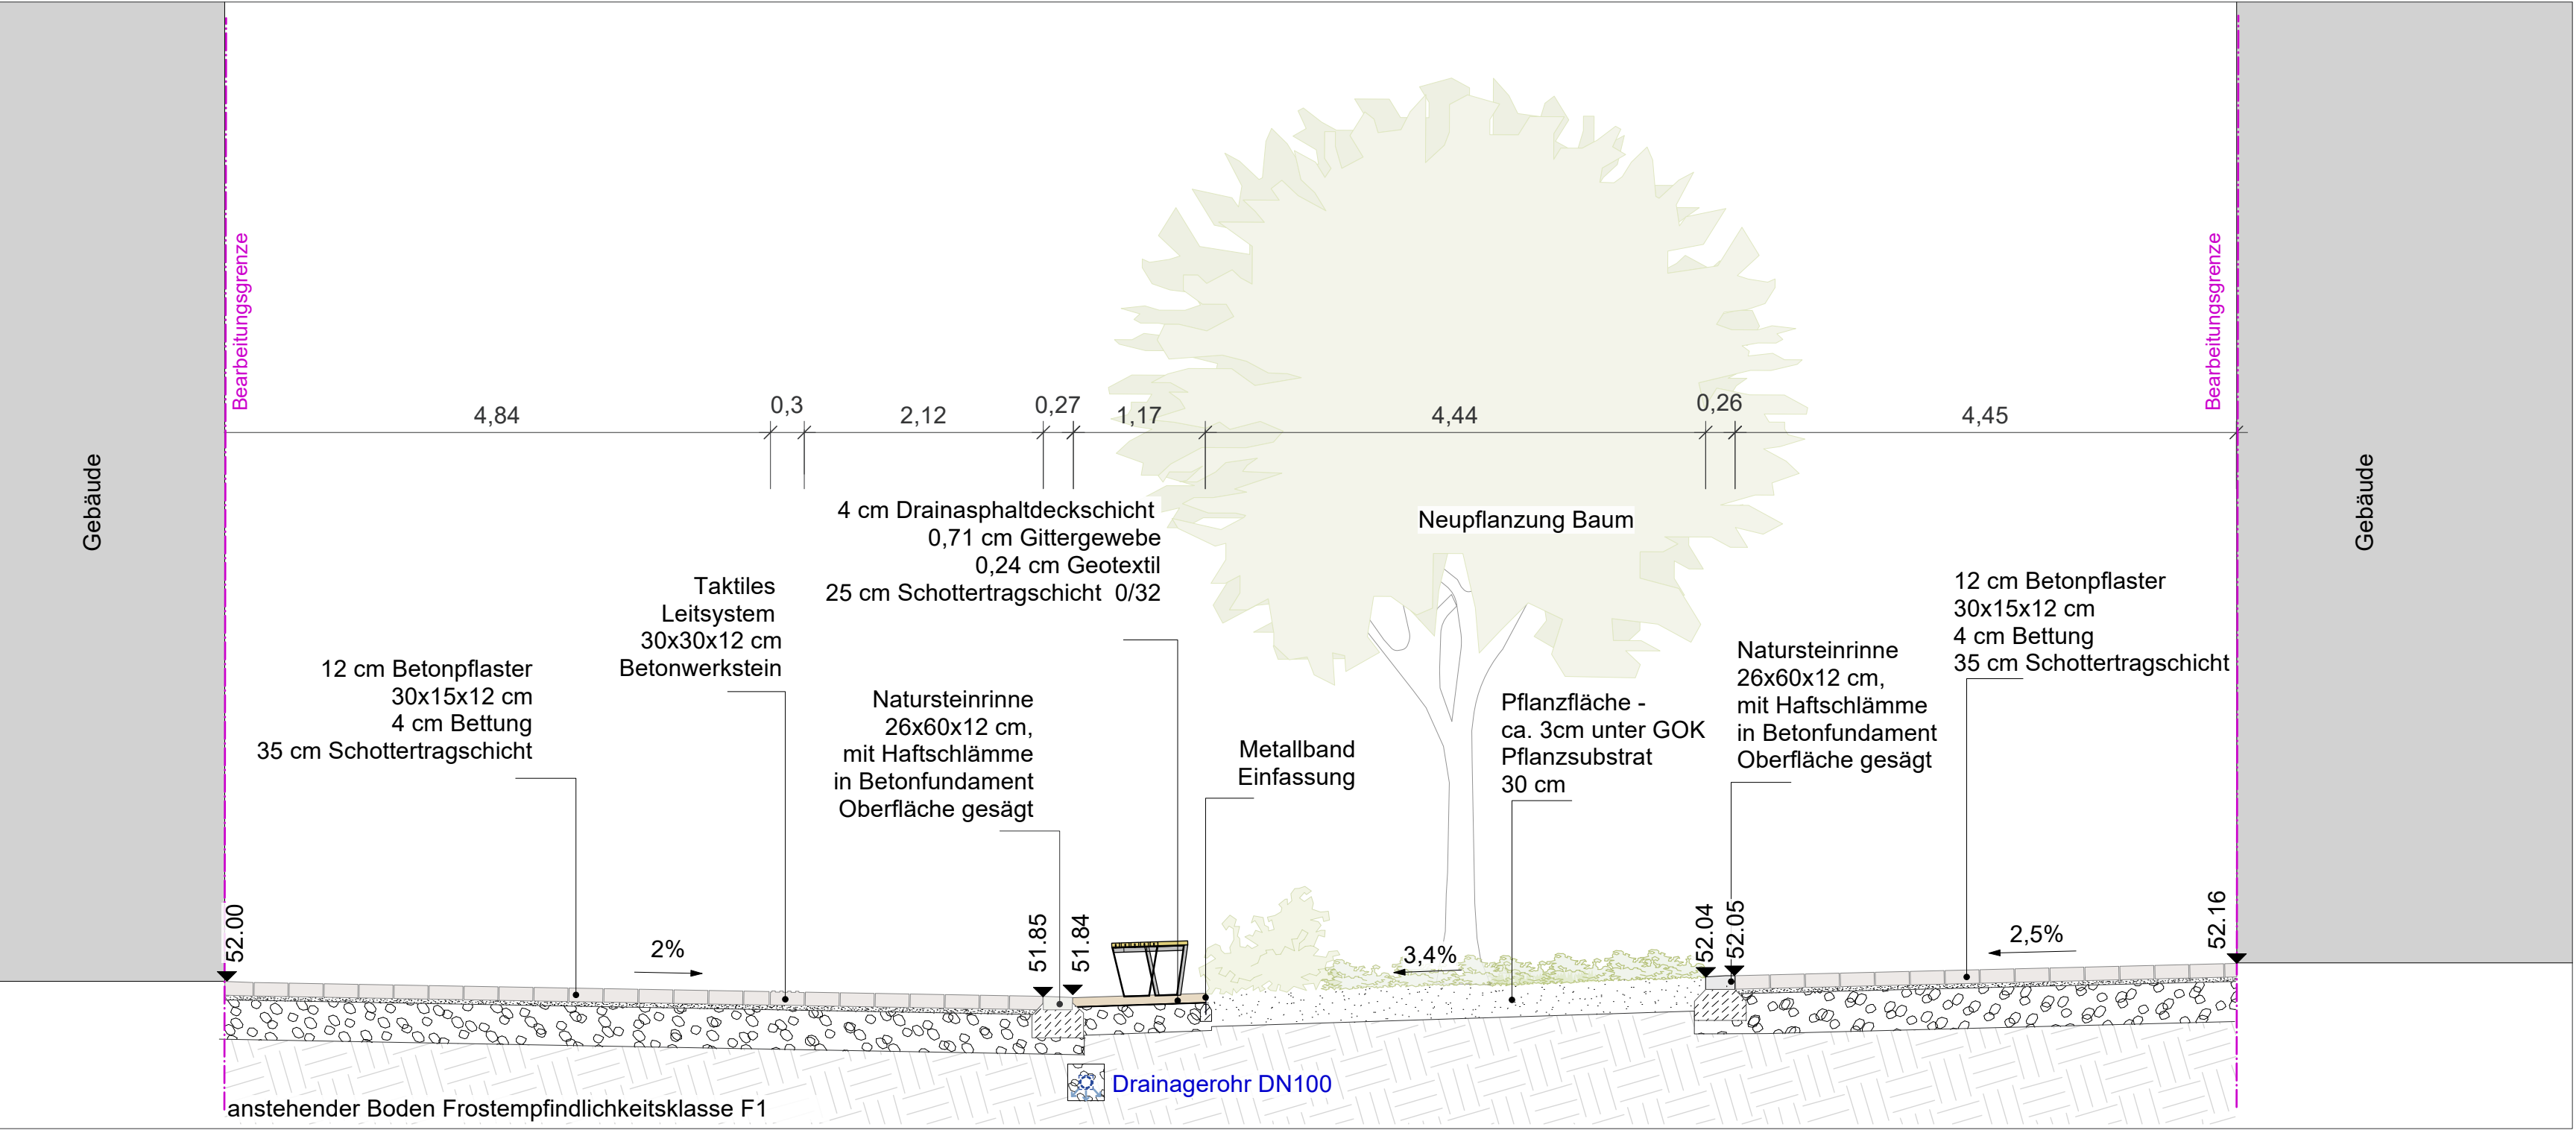

Schnitt, M 1:50




Verortung

Hinweise:

Alle Maße und Höhen sind vor Ort zu überprüfen.

|       |            |                |
|-------|------------|----------------|
|       |            |                |
|       |            |                |
|       |            |                |
| 01    | 01.12.2025 | Ergänzung Text |
| Index | Datum      | Änderungen     |
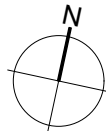
|                             |                                                             |                                                                                       |
|-----------------------------|-------------------------------------------------------------|---------------------------------------------------------------------------------------|
| Projekt                     | <b>Neugestaltung<br/>Fußgängerzone Marl-Hüls</b>            |  |
| Stempel<br>Genehmigung      |                                                             |                                                                                       |
| Bauherr                     | <b>Stadt Marl</b><br>Carl-Duisberg-Straße 165<br>45772 Marl |                                                                                       |
| Landschafts-<br>architekten | <b>TDB LANDSCHAFT</b><br>Hauptstraße 23-24<br>10827 Berlin  | Tel 030 / 611 22 18<br>Fax 030 / 611 26<br>www.tdb-berlin.de                          |
| Planinhalt                  | <b>Schnitt A-A'</b>                                         |                                                                                       |
| Leistungsphase              | <b>Ausführungsplanung</b>                                   |                                                                                       |

|                                          |                     |                     |                     |
|------------------------------------------|---------------------|---------------------|---------------------|
| Plan-Nr.<br>MAR_5305_01_F                | Projekt-Nr.<br>278  | Maßstab<br>1:50     | gez.    gepf.<br>MS |
| Dateiname<br>MAR_5301_--_ _ Schnitte.vwx | Datum<br>10.10.2025 | Format<br>500 x 600 | Index<br>01         |