


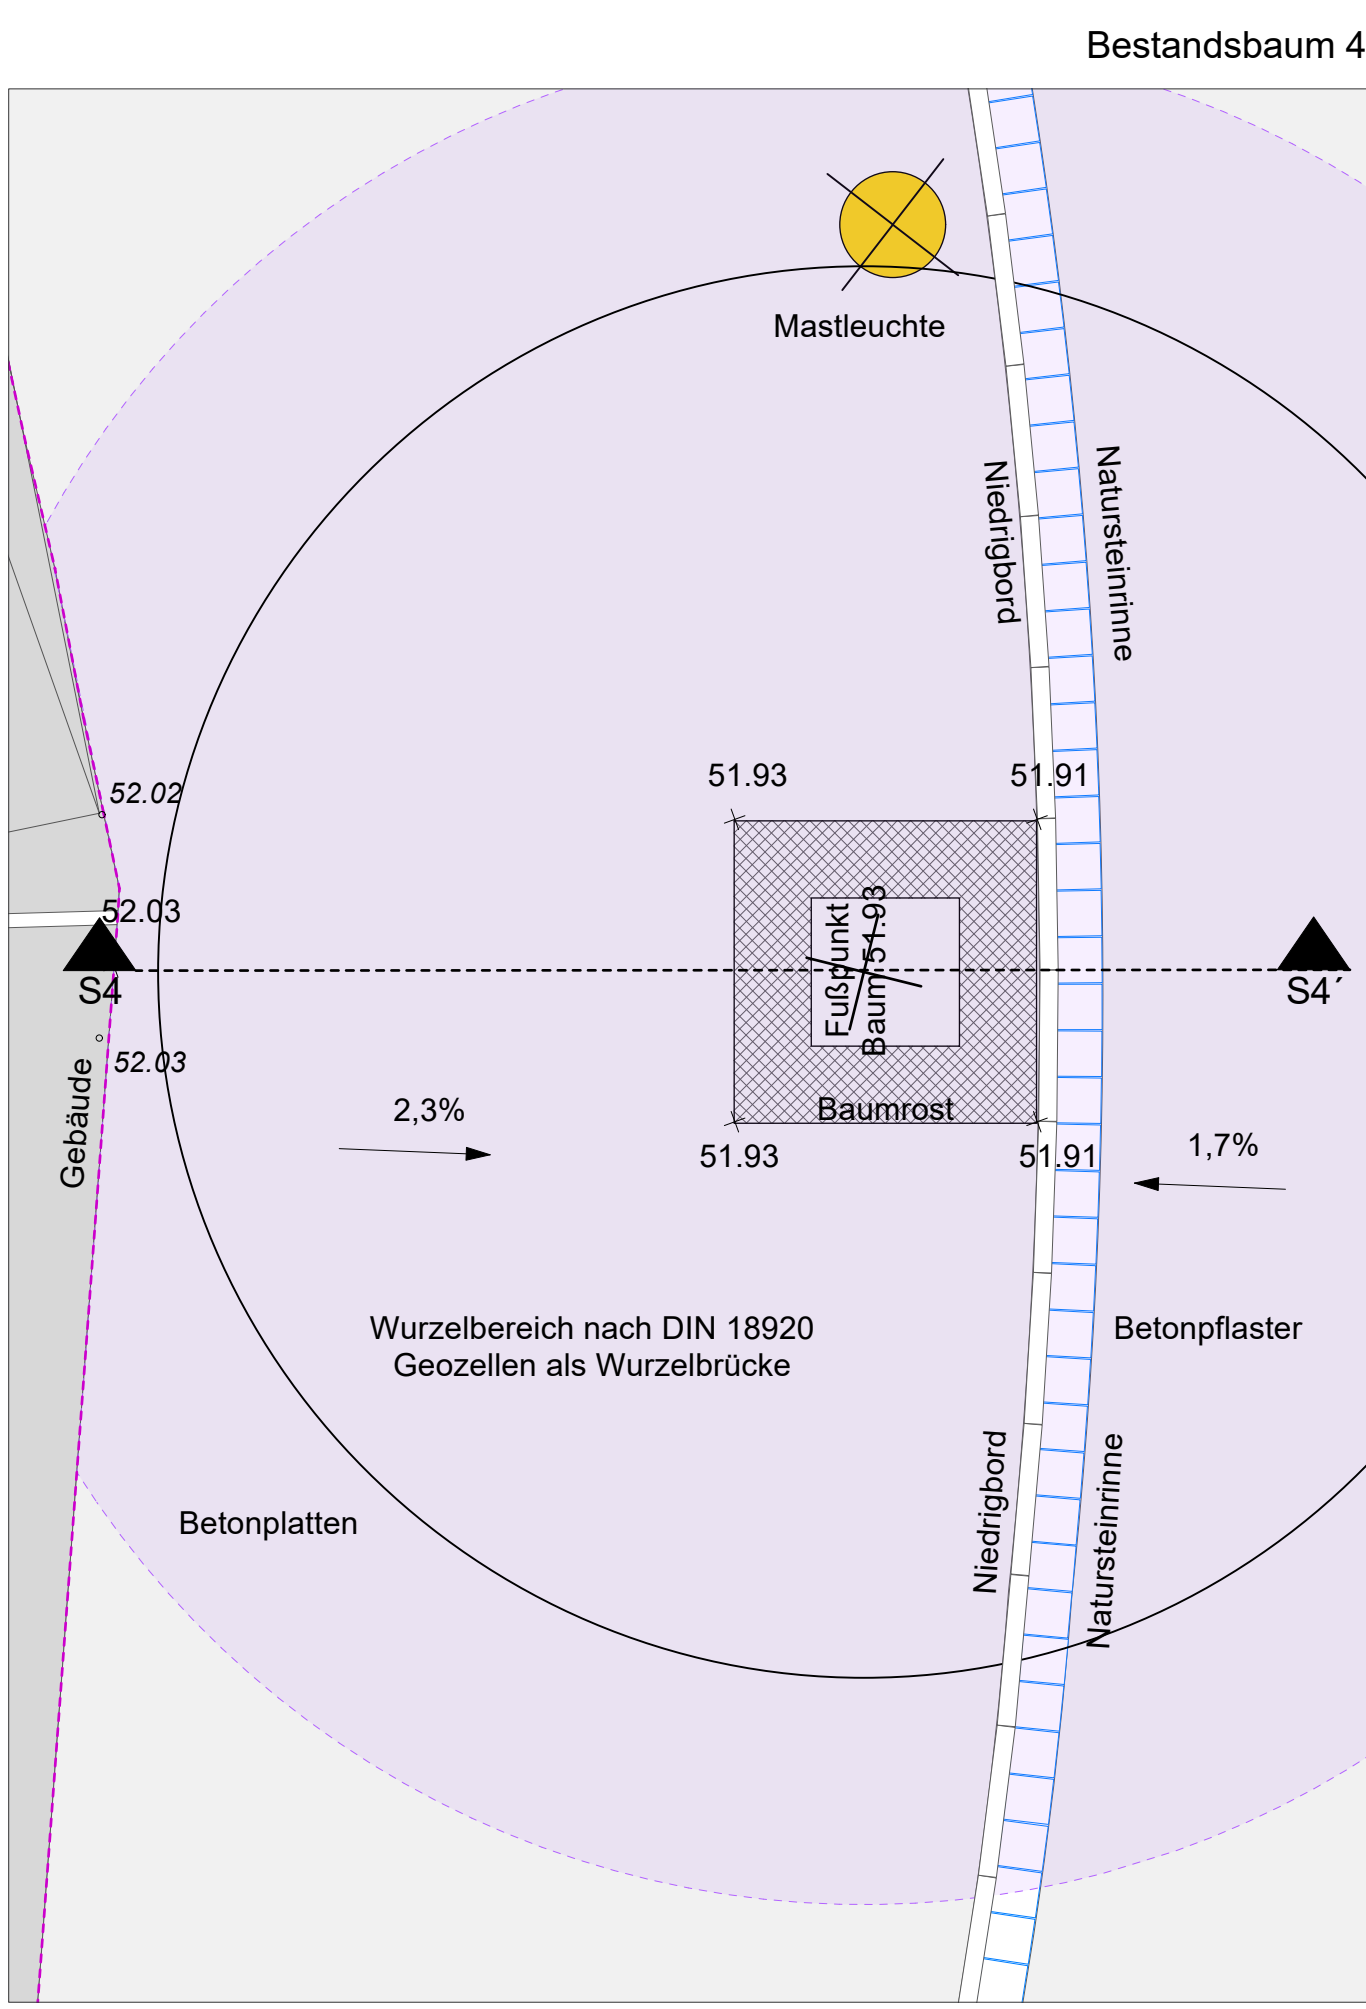
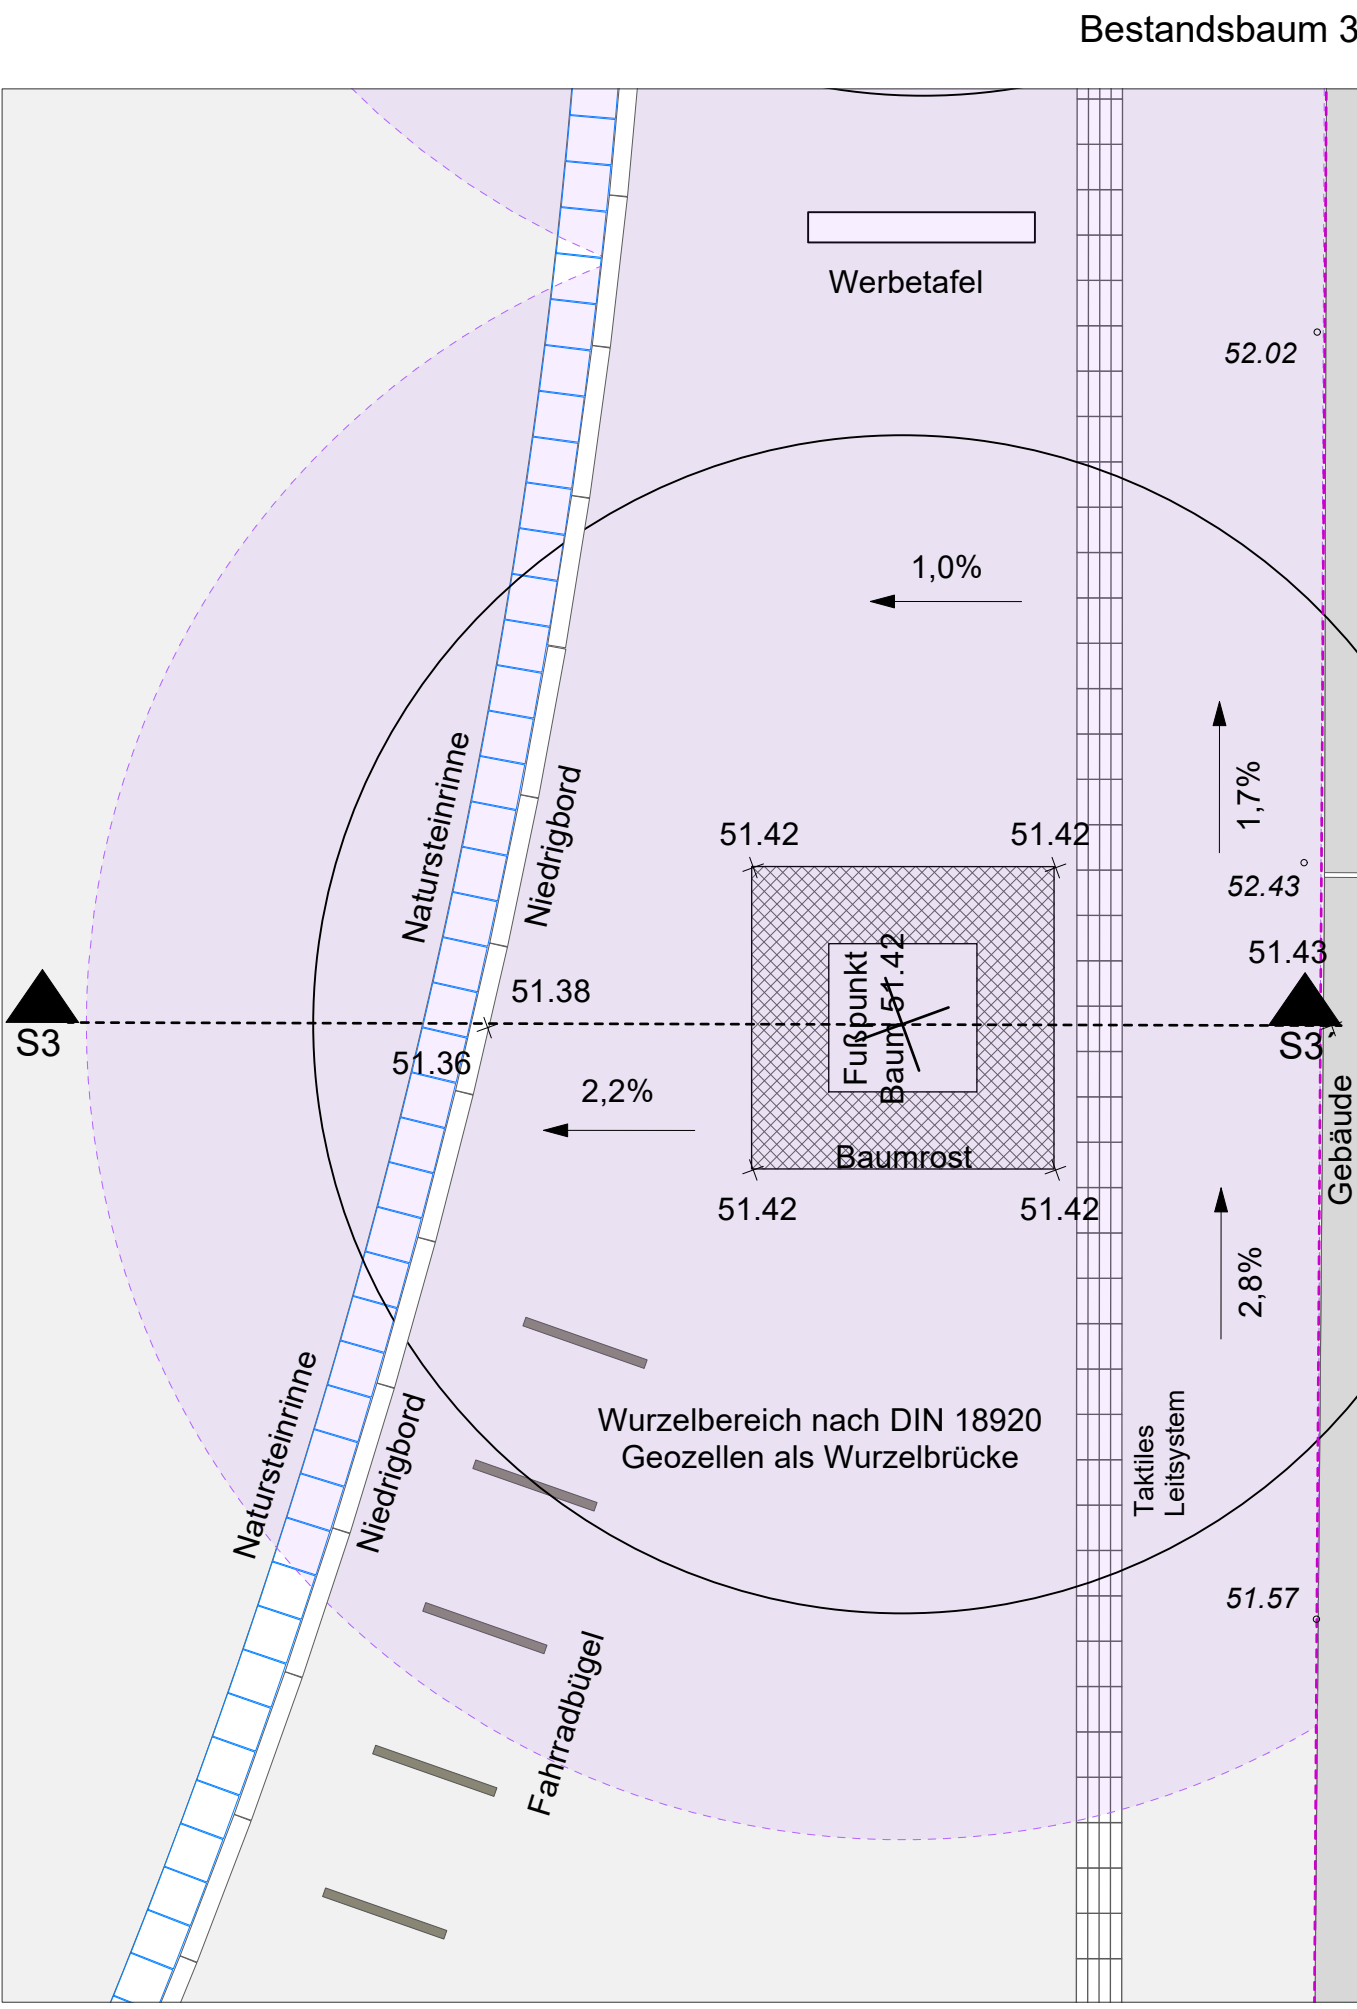
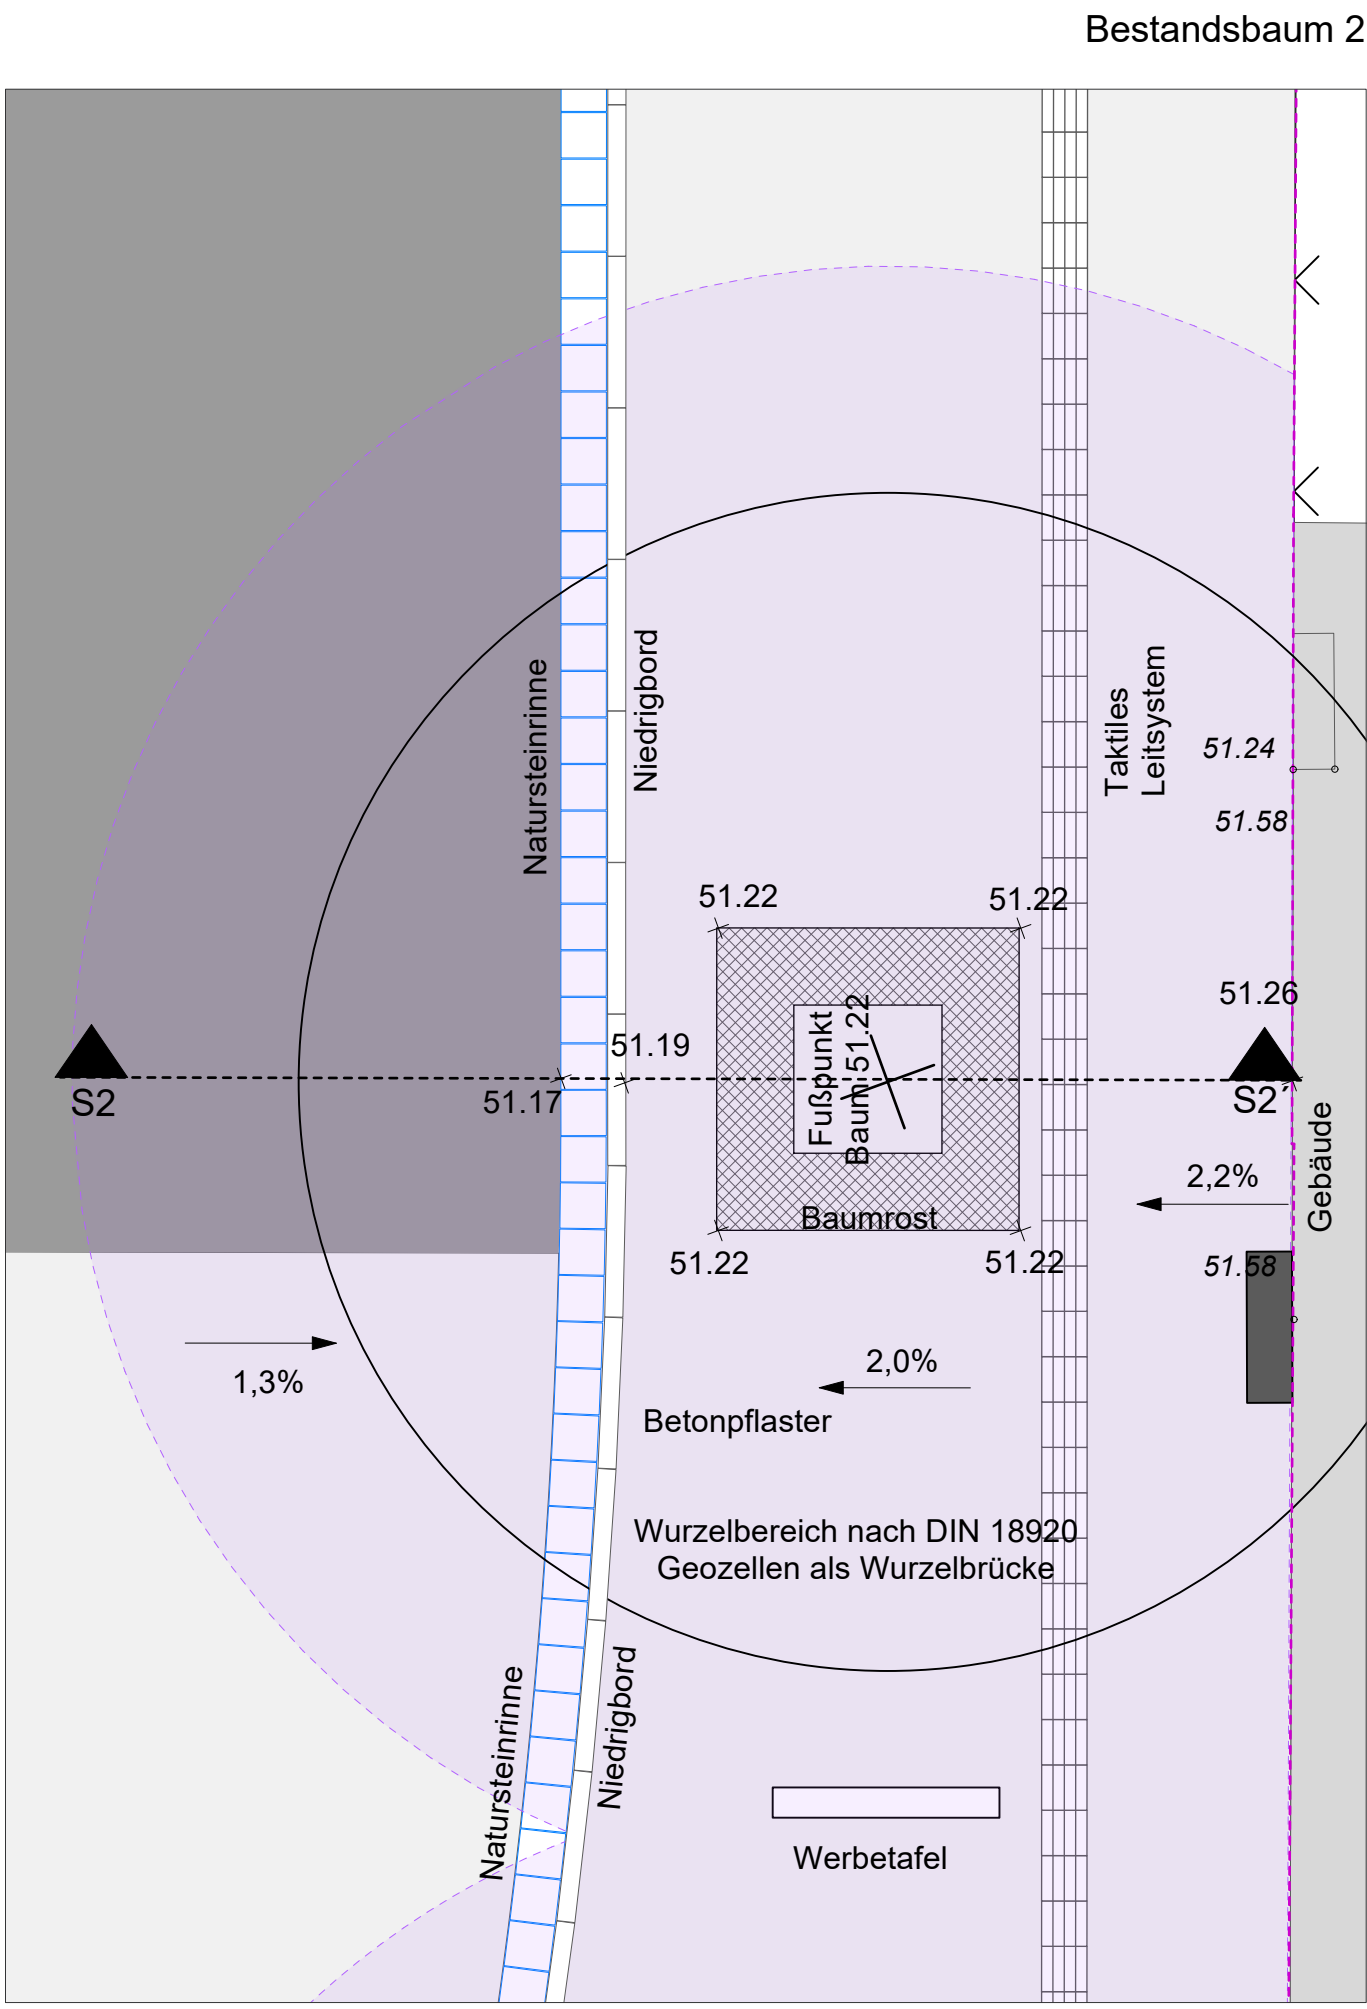
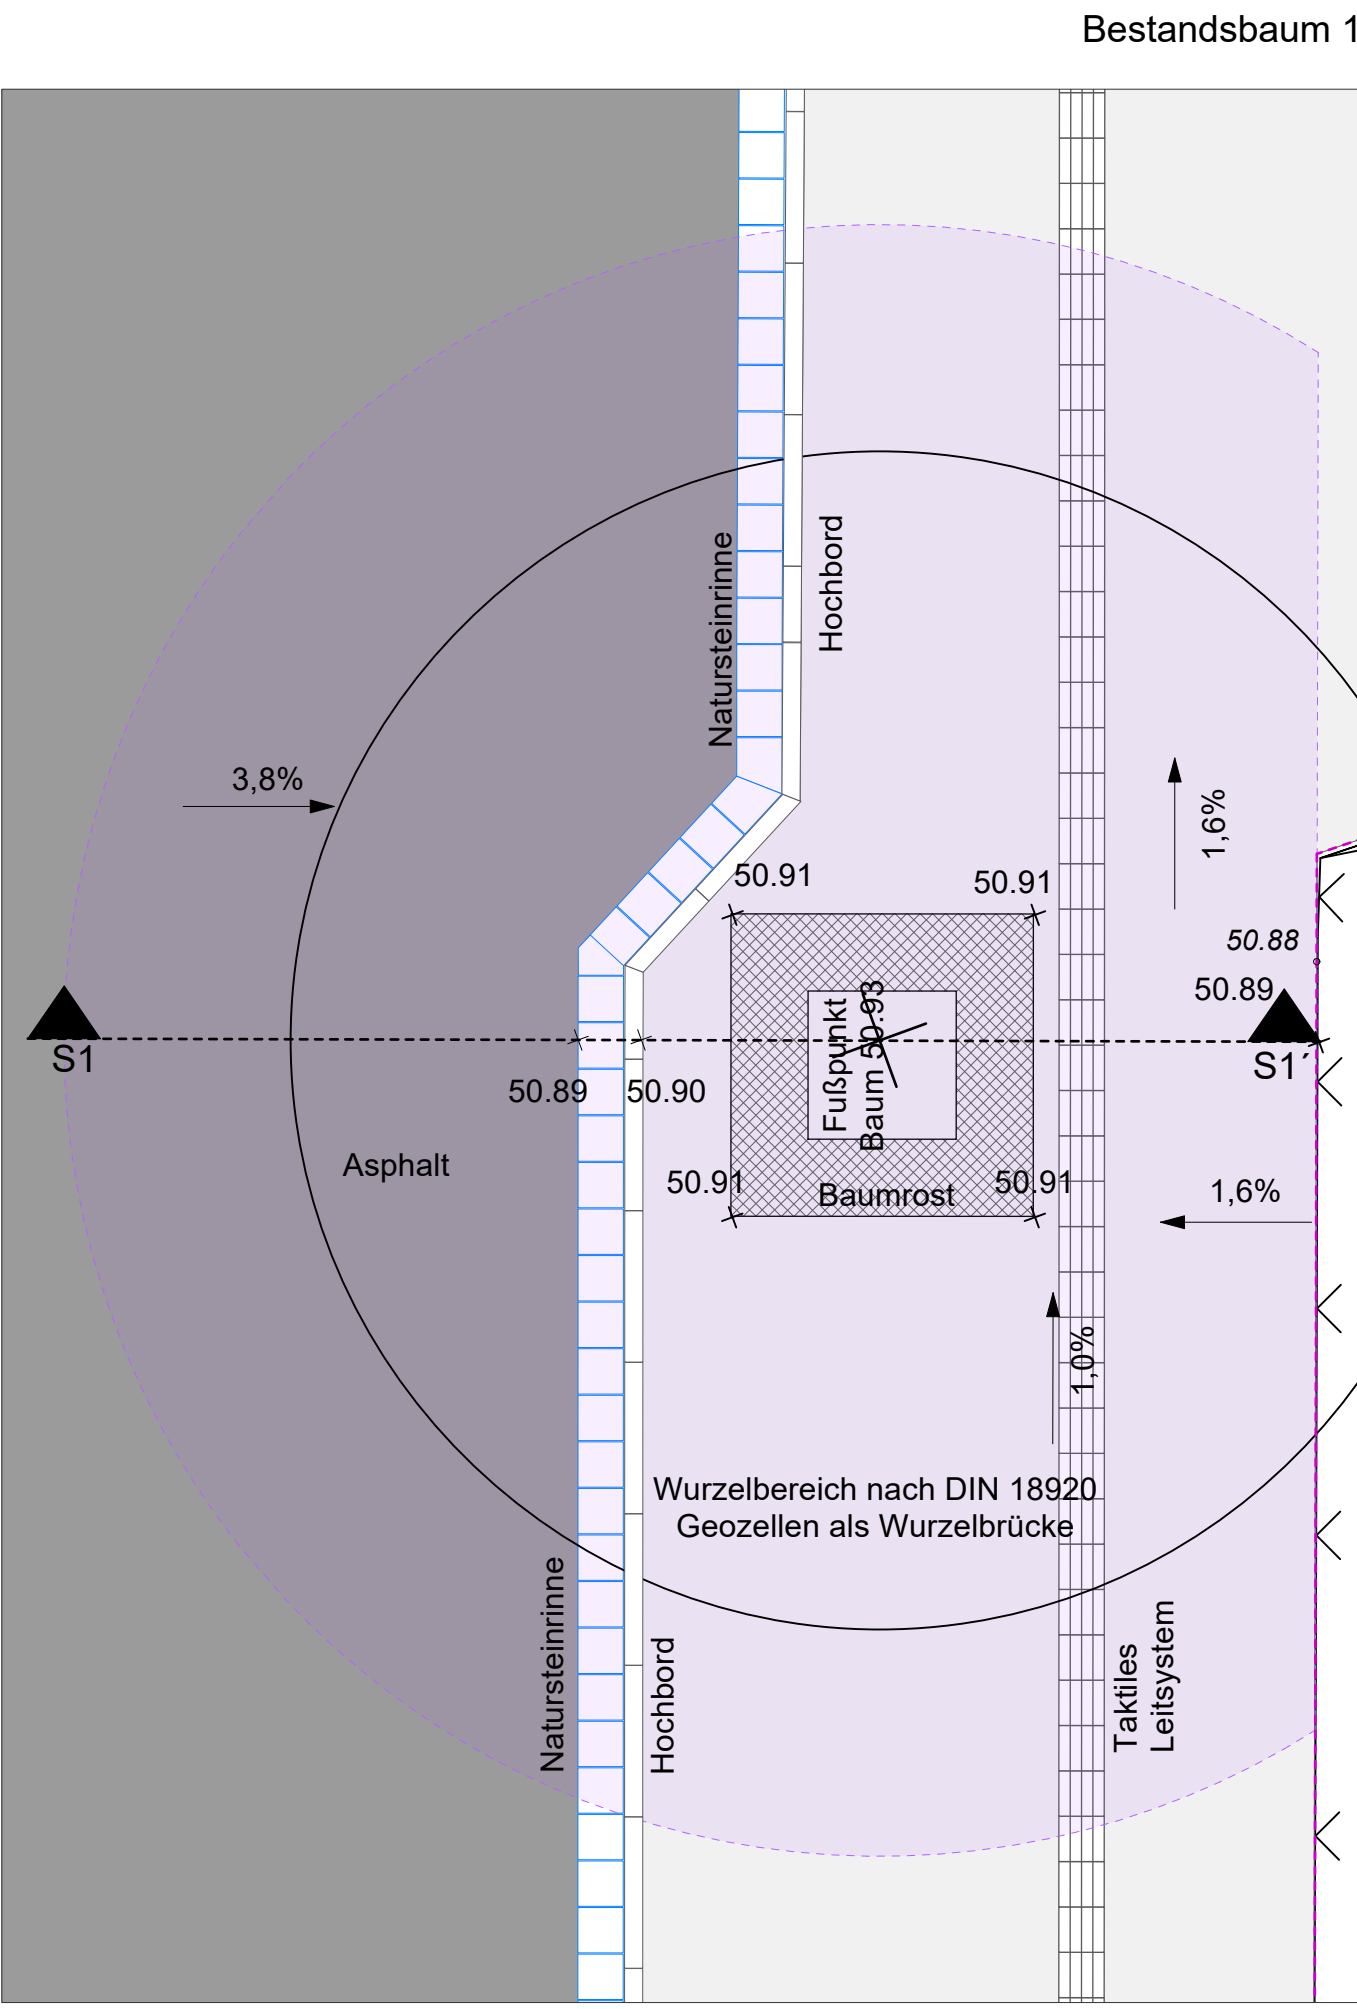
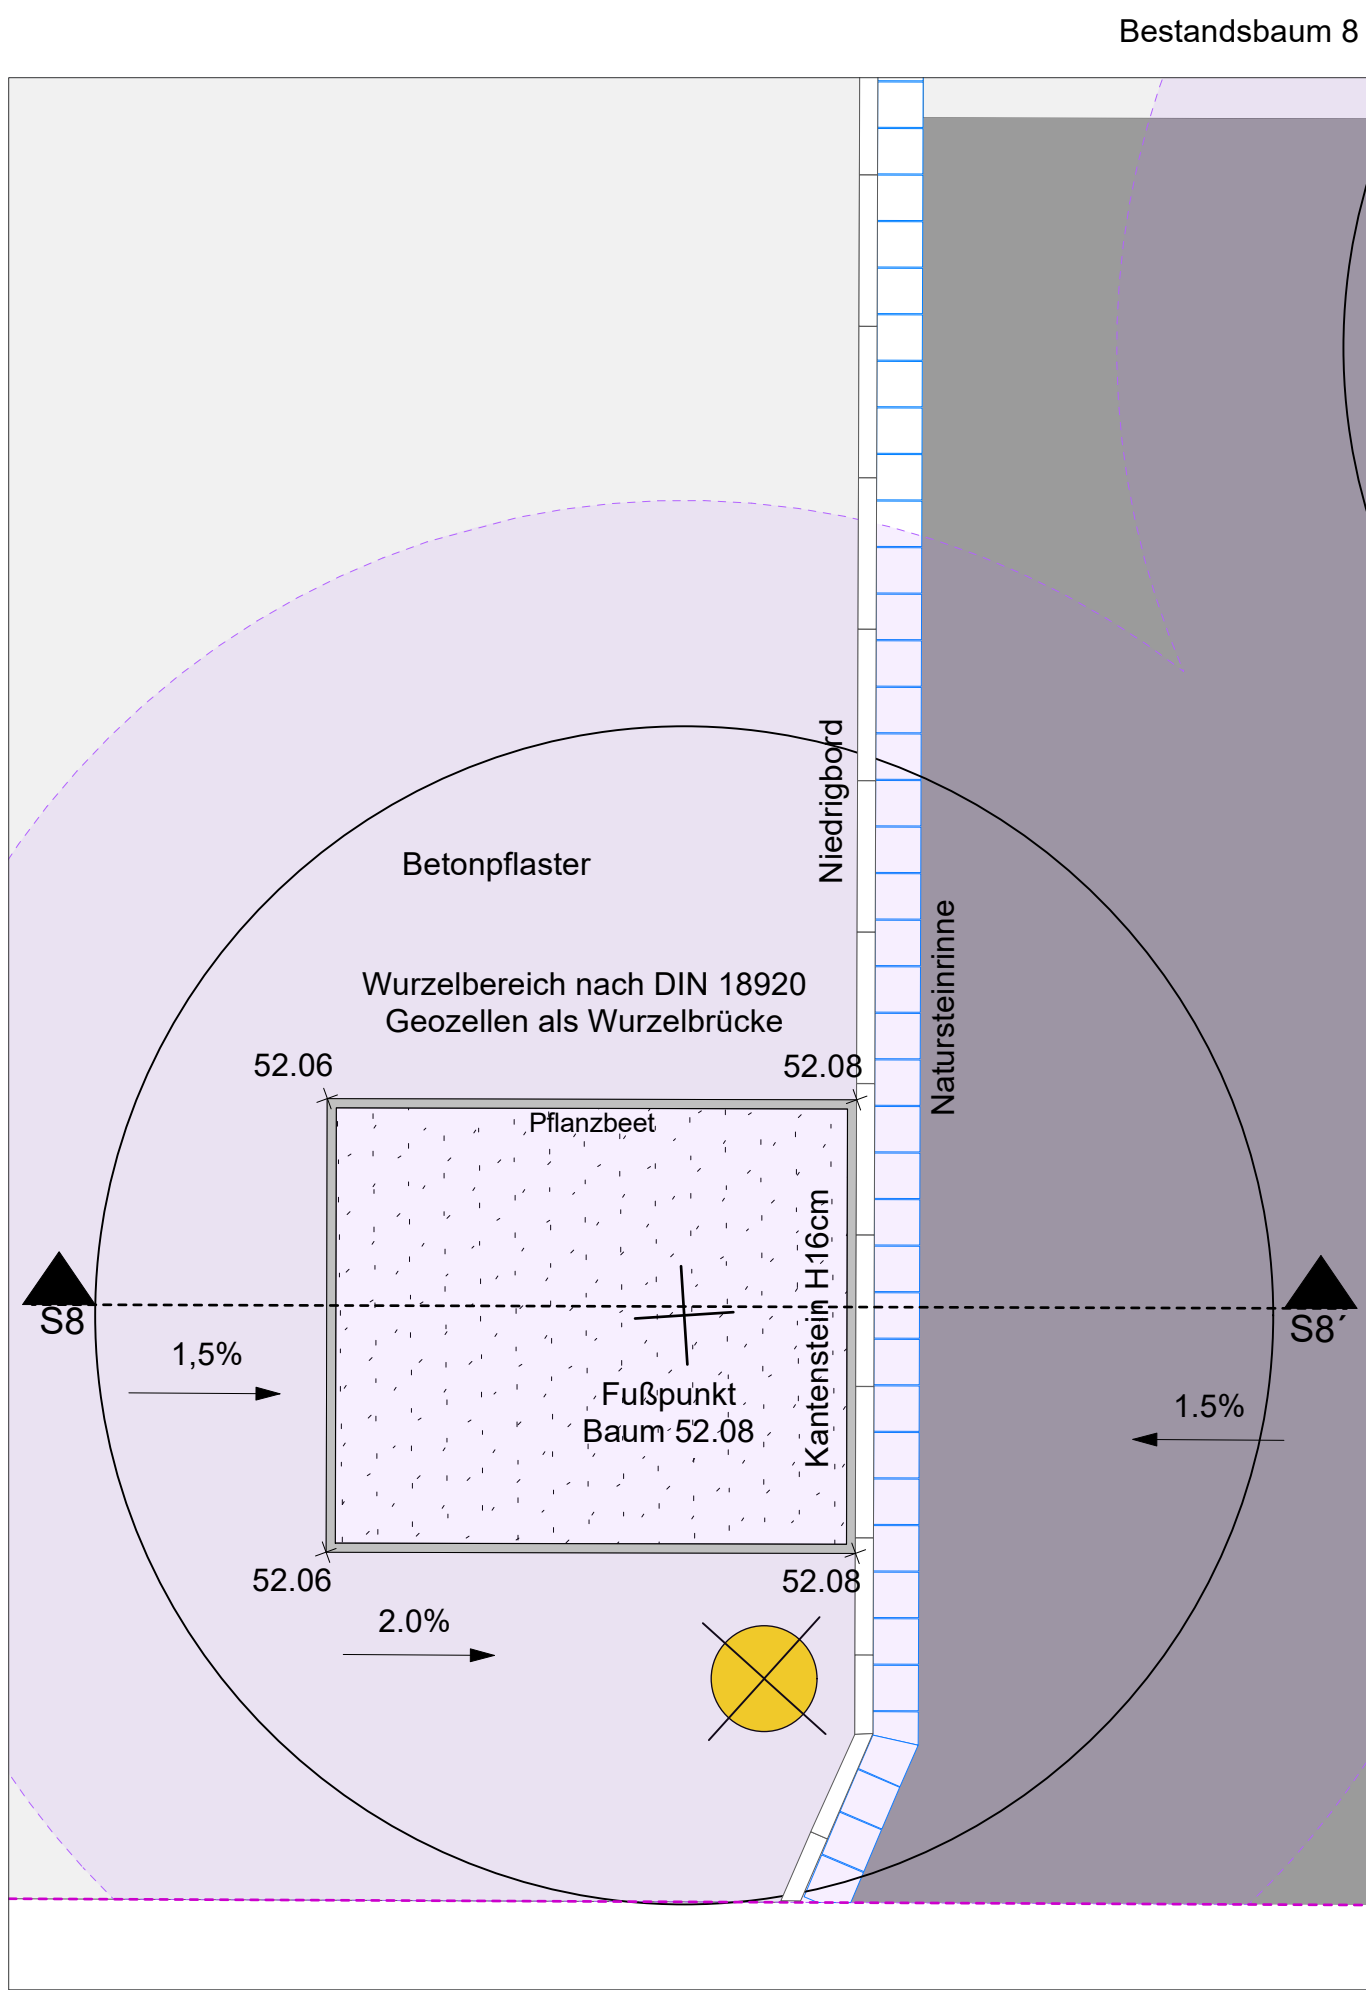
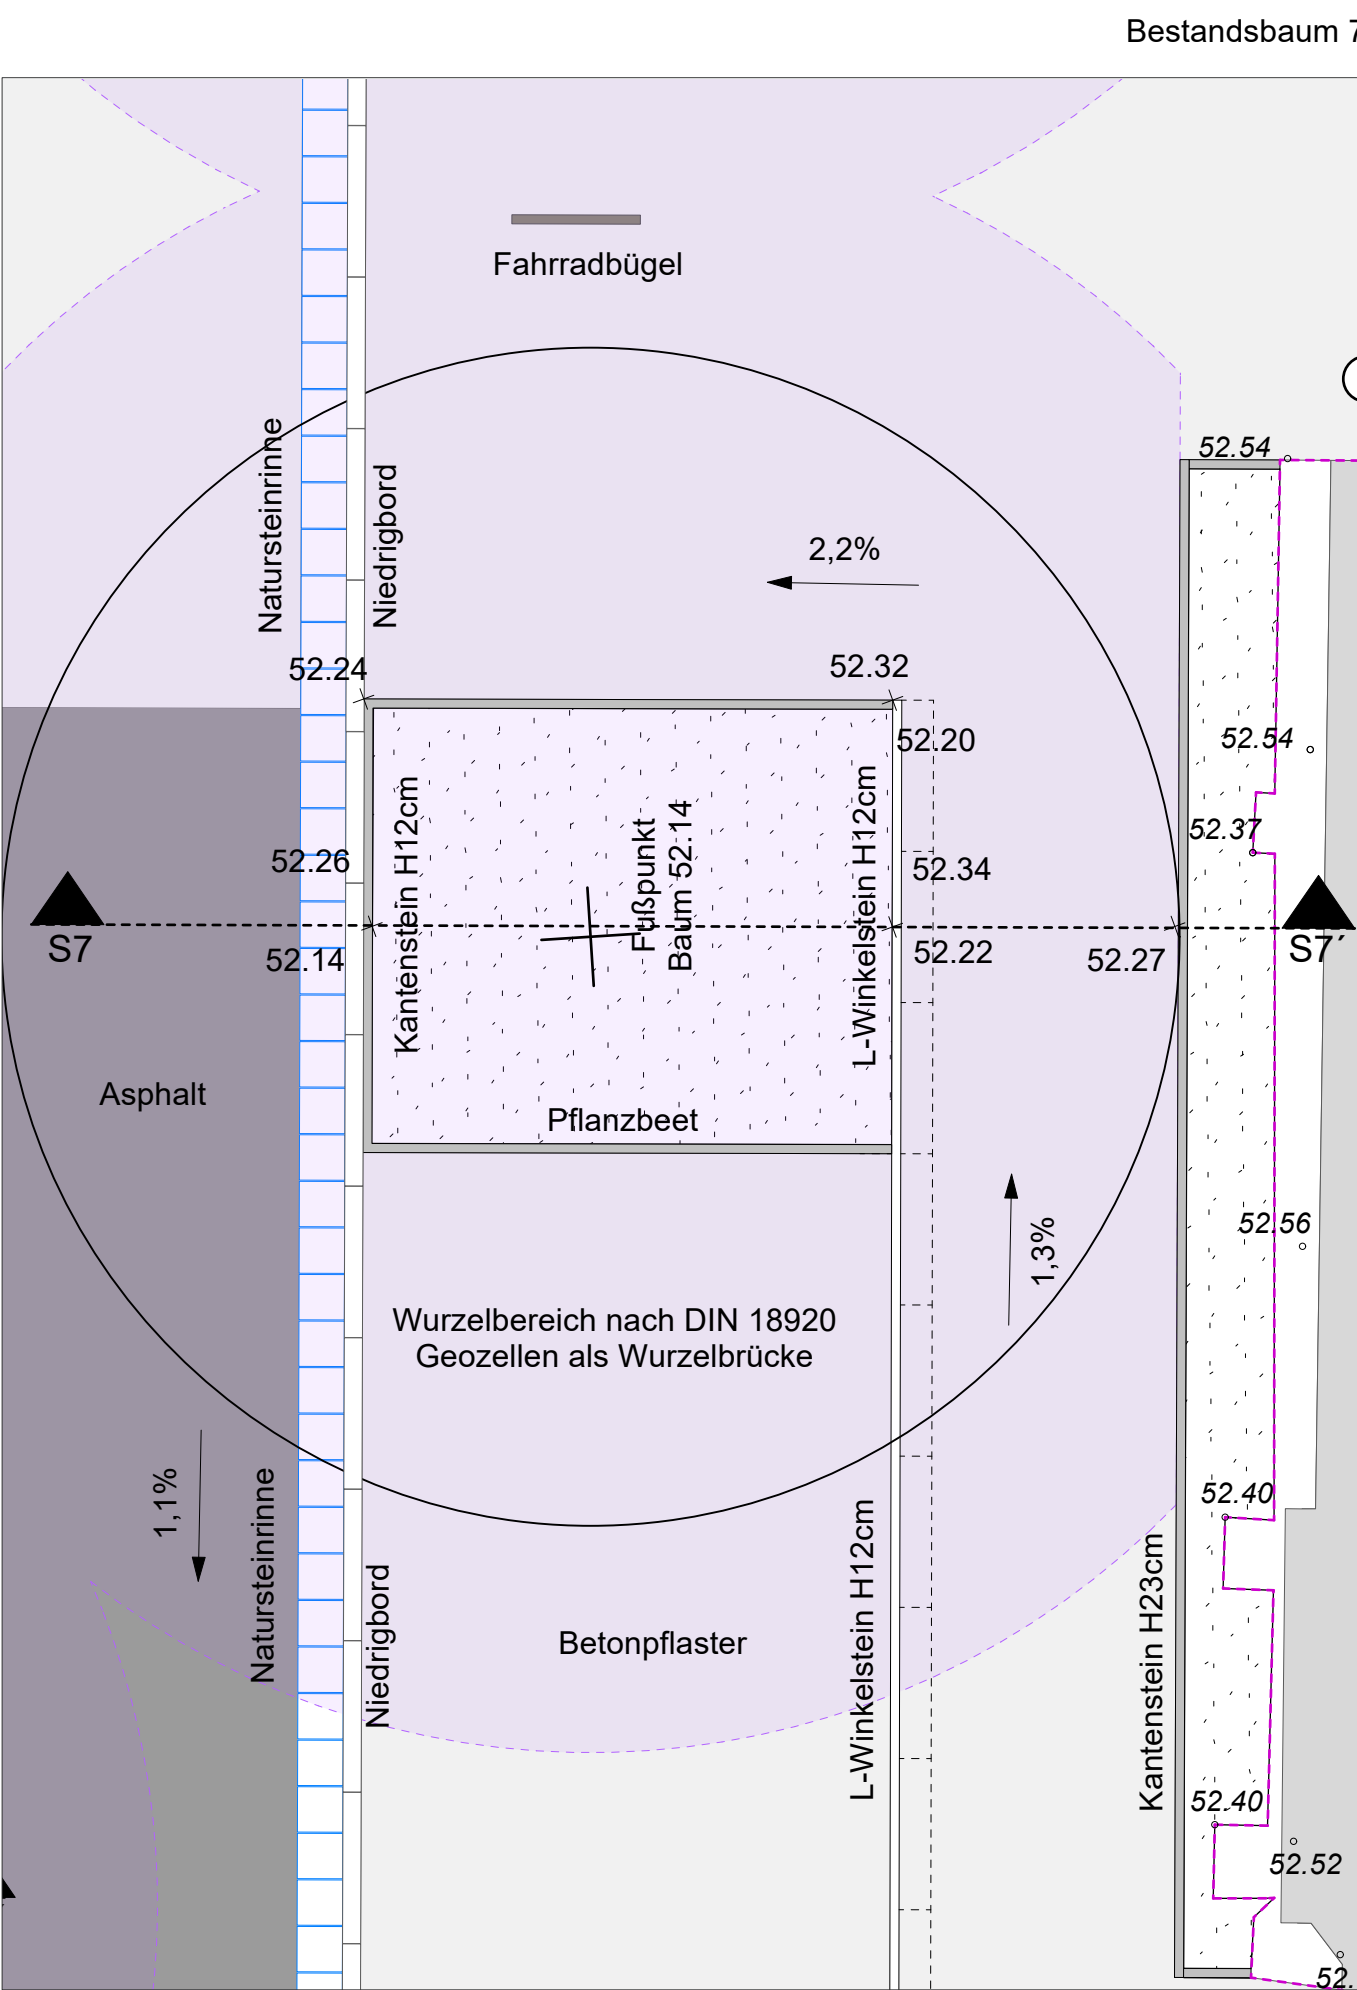
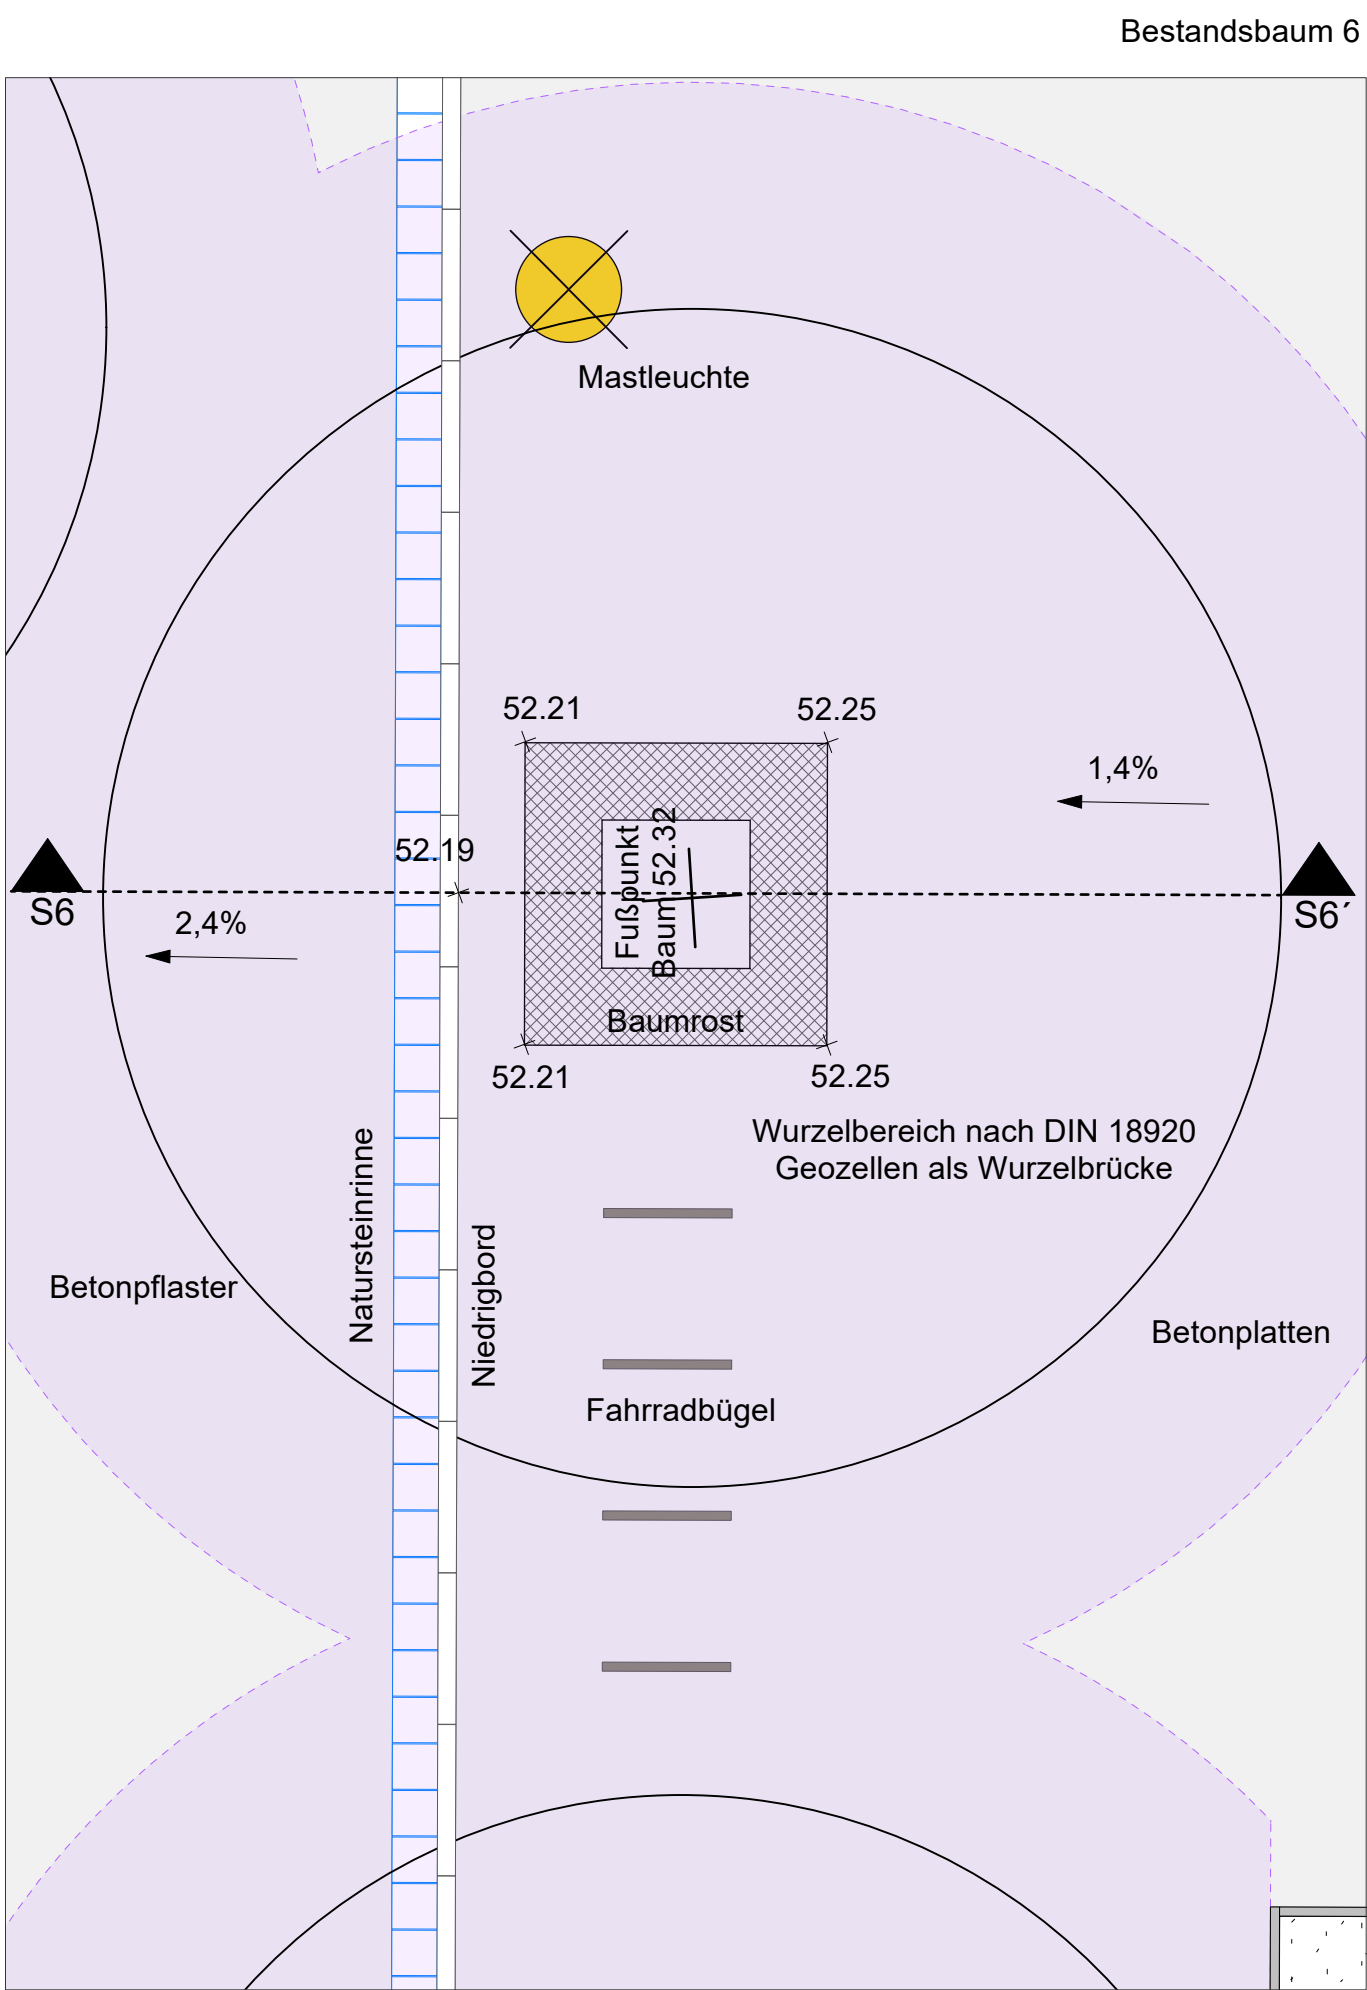
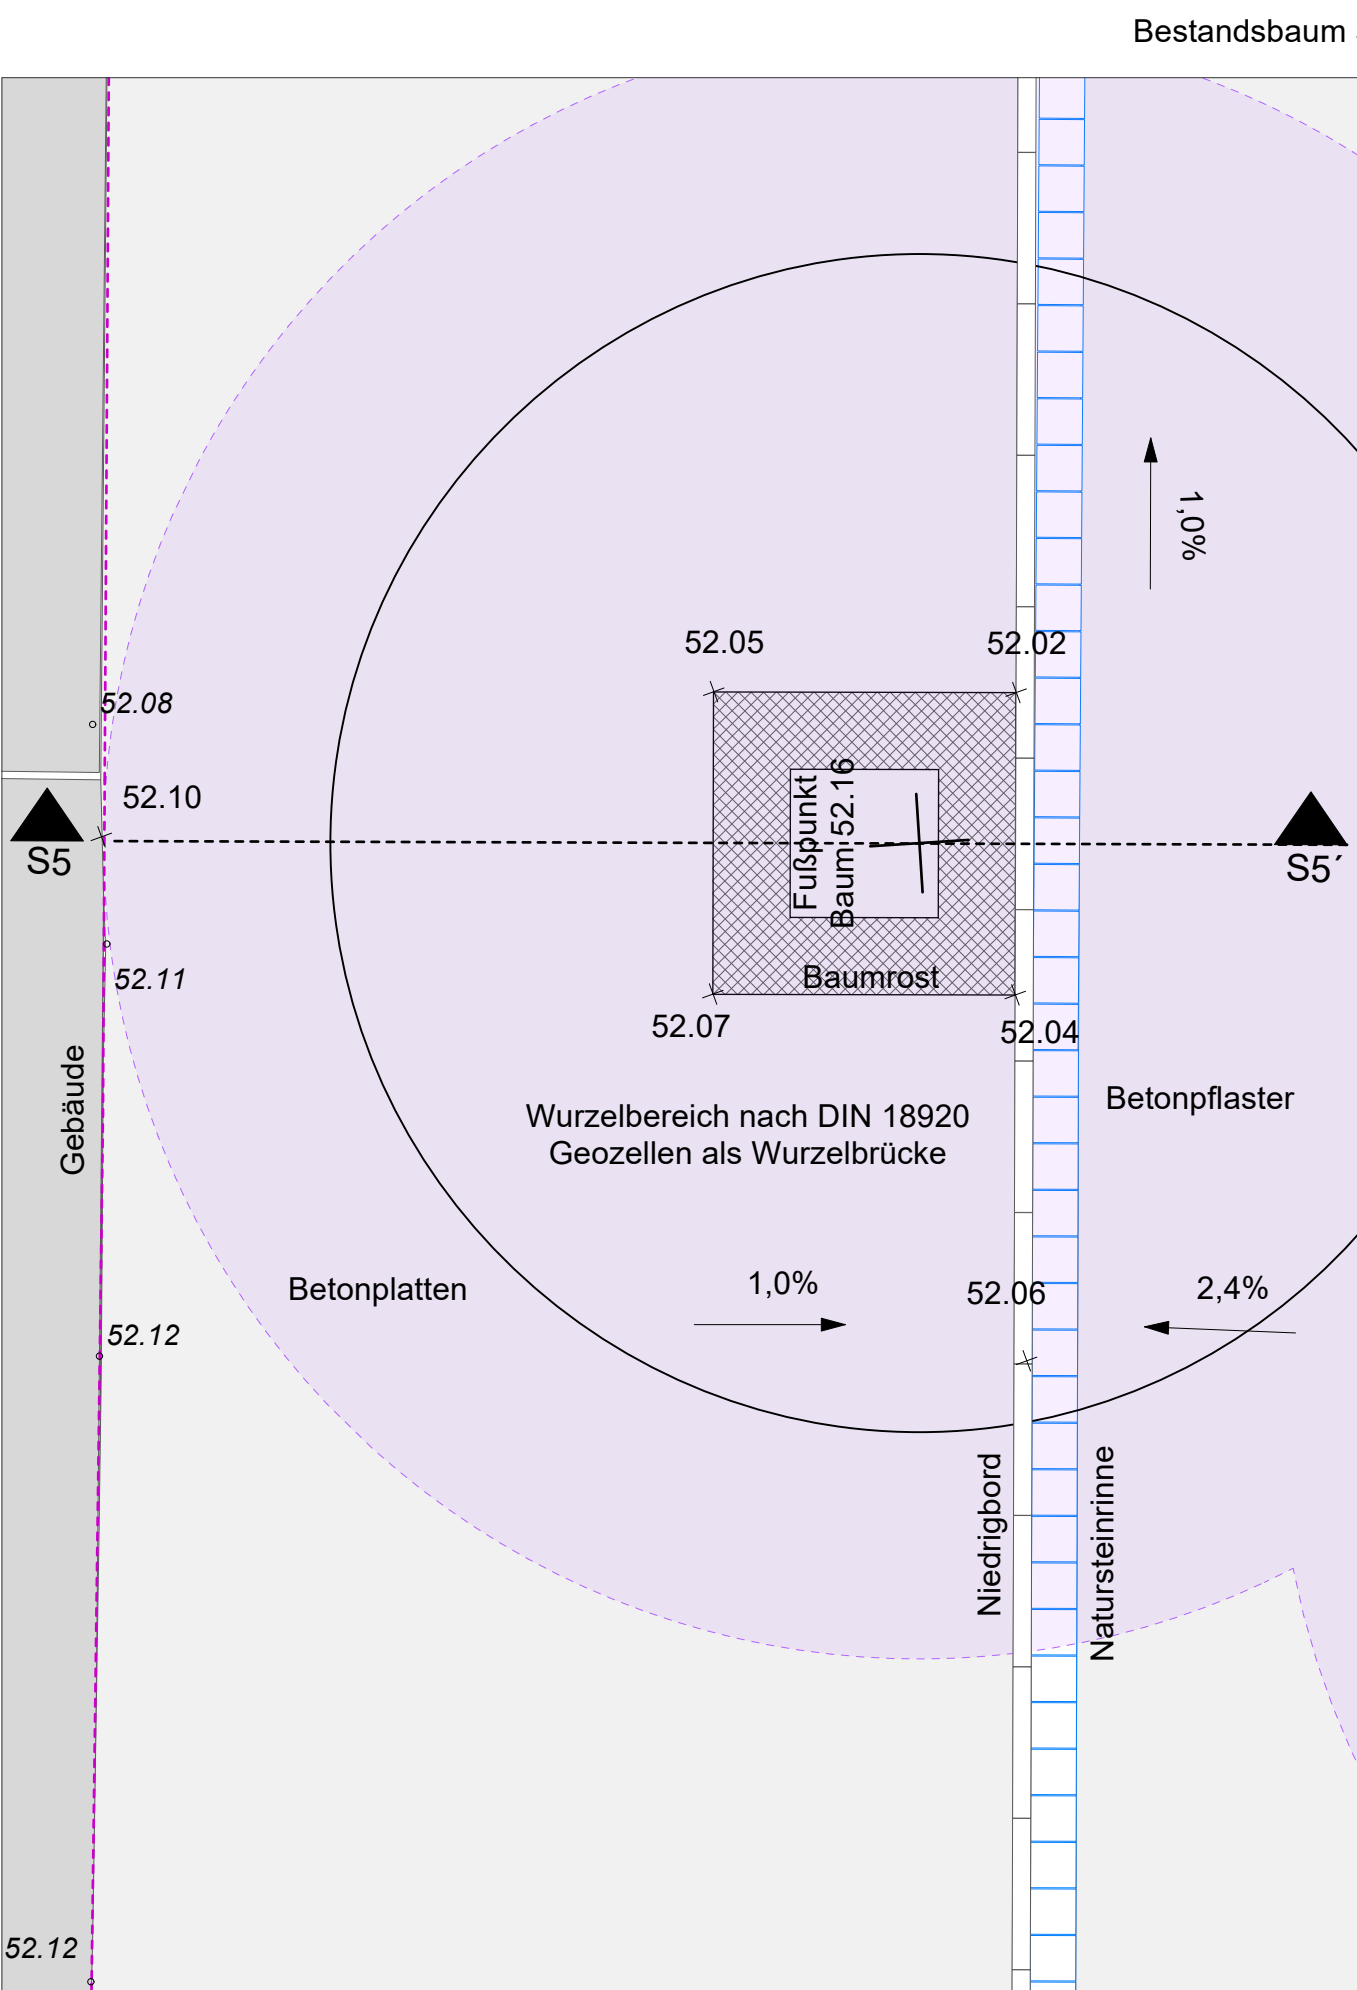
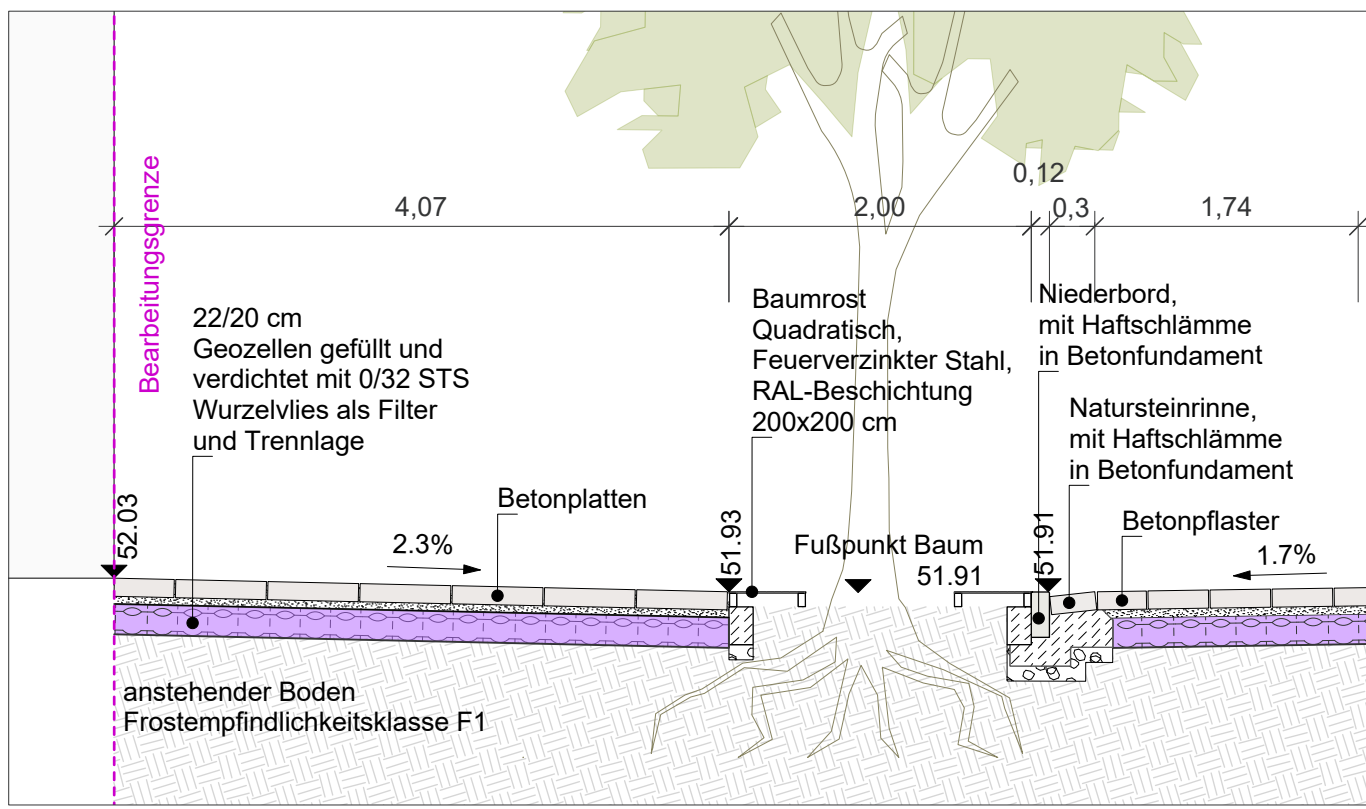
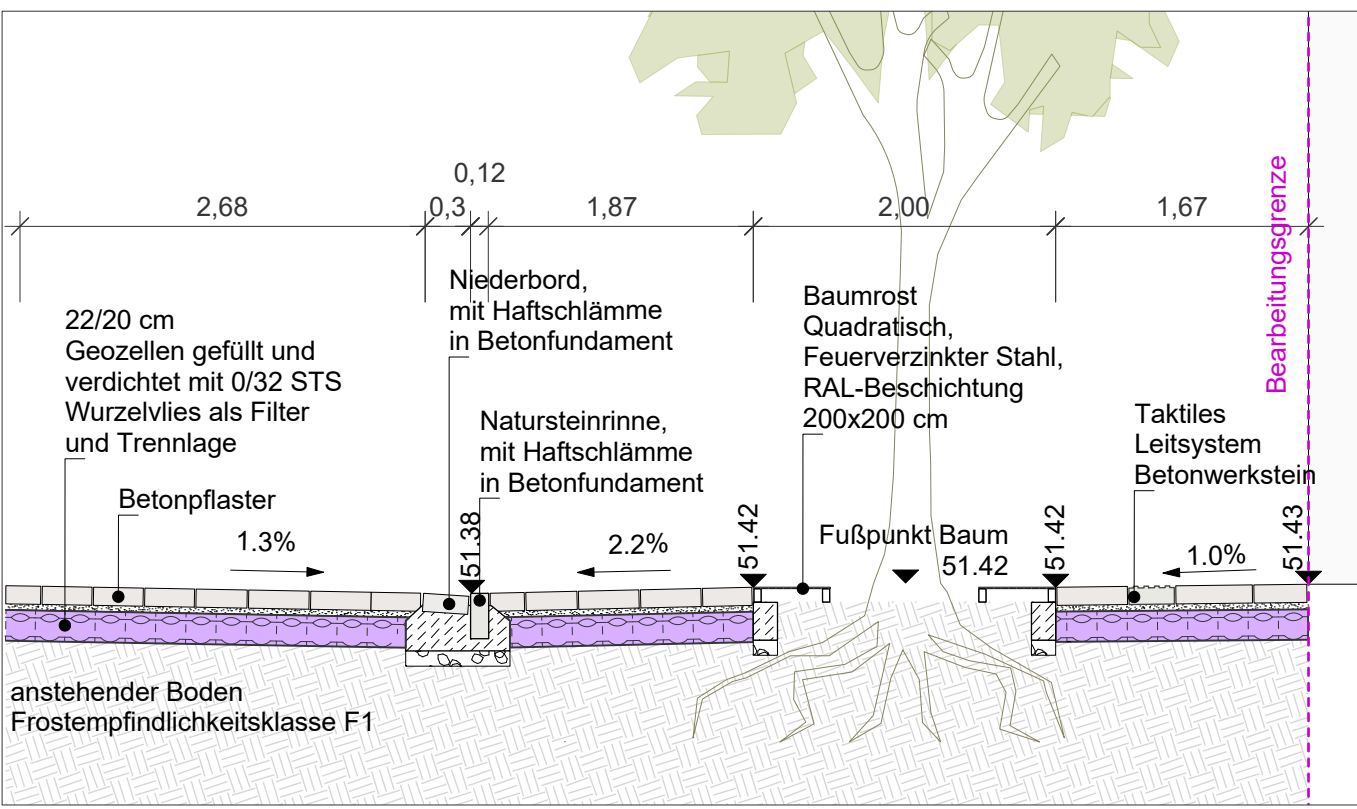
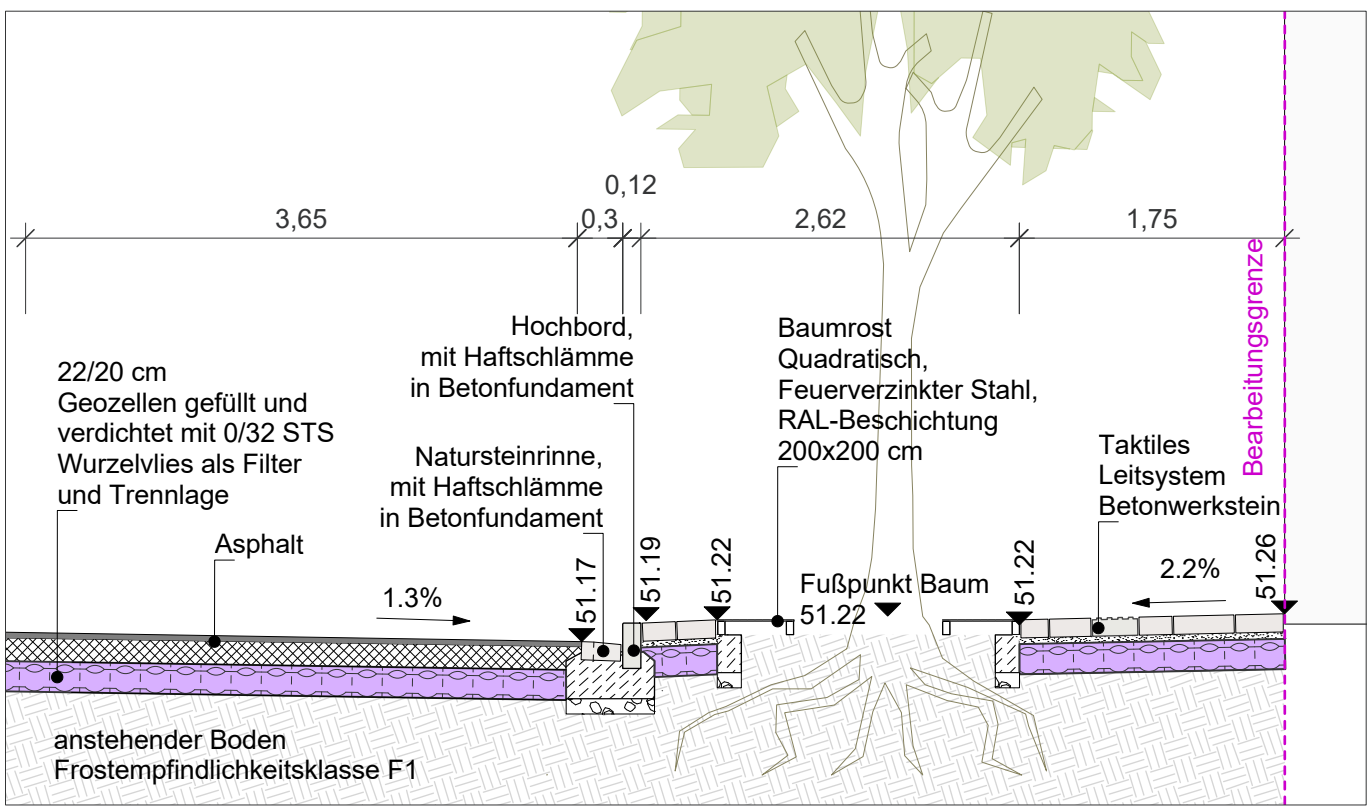
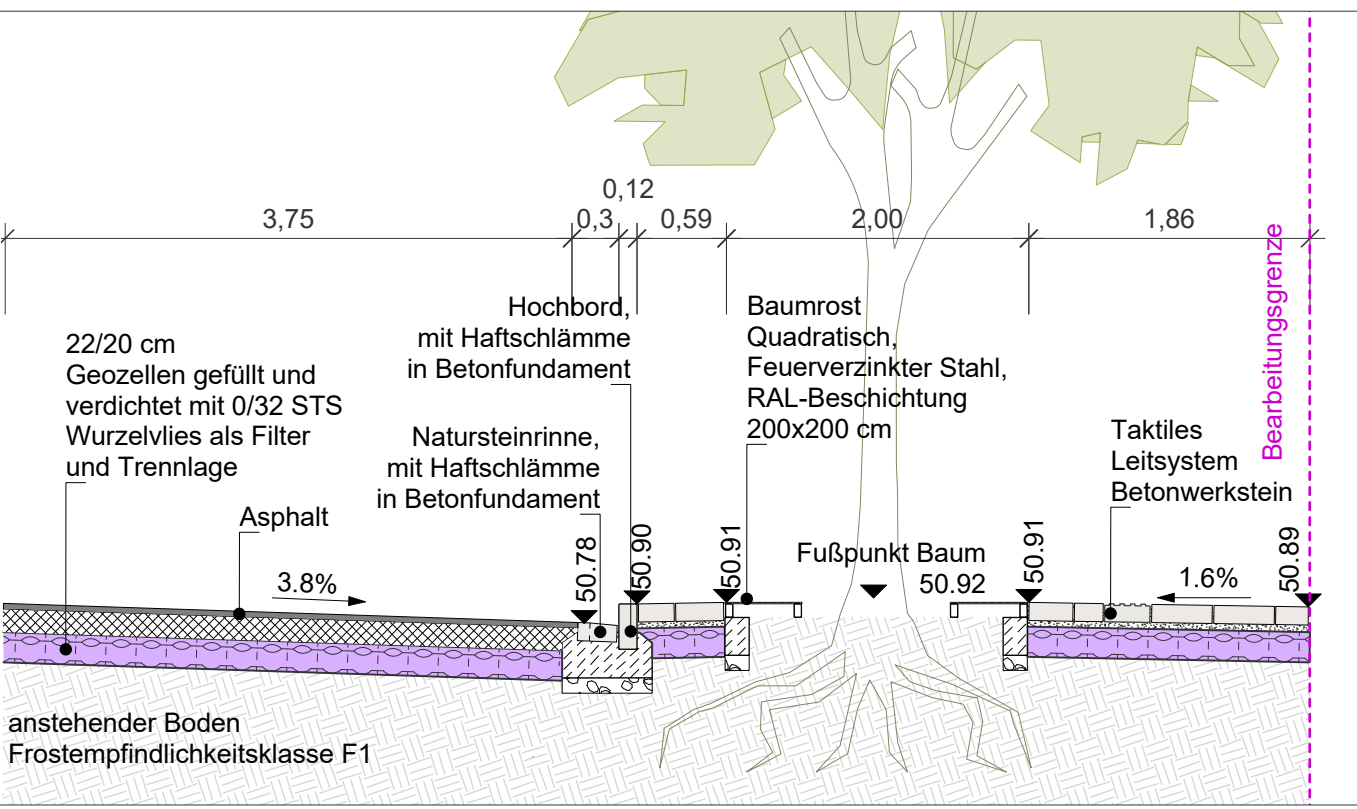
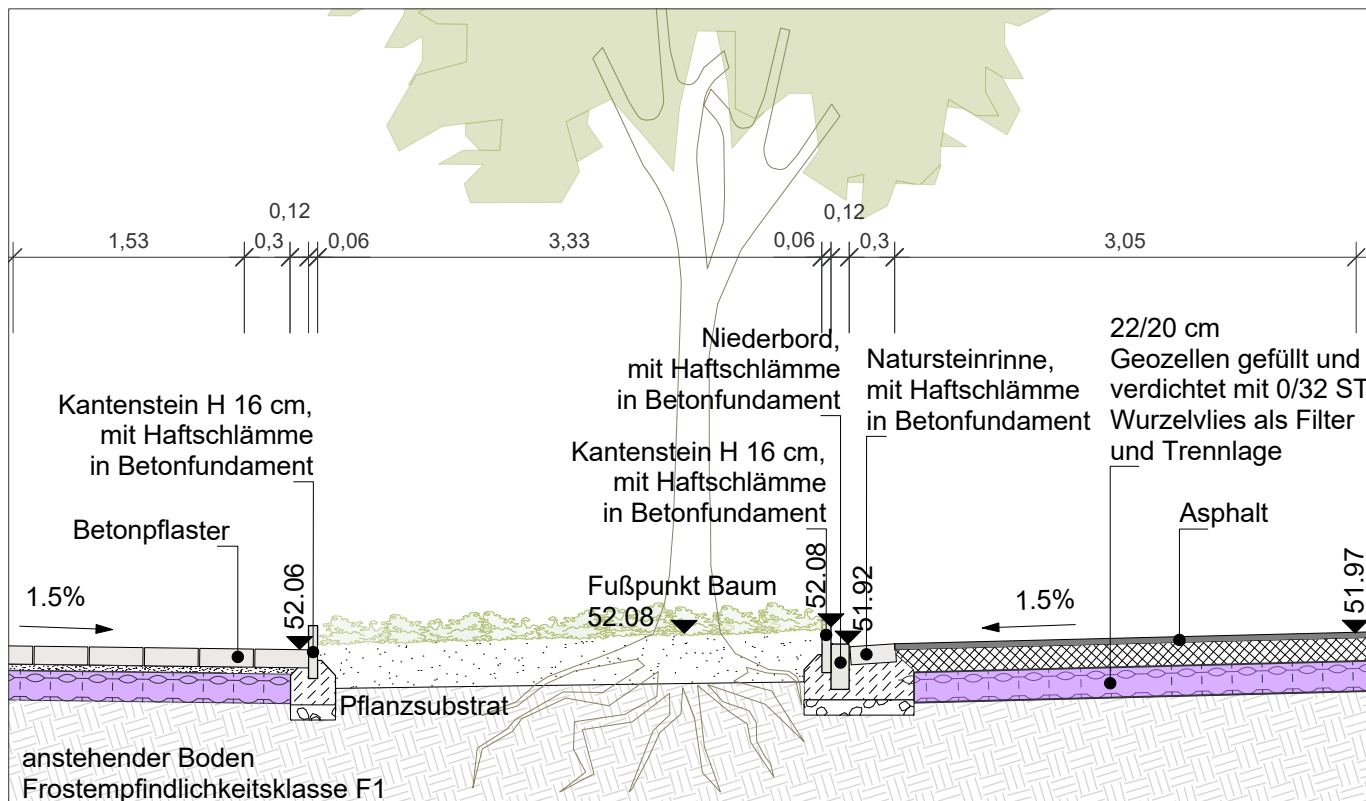


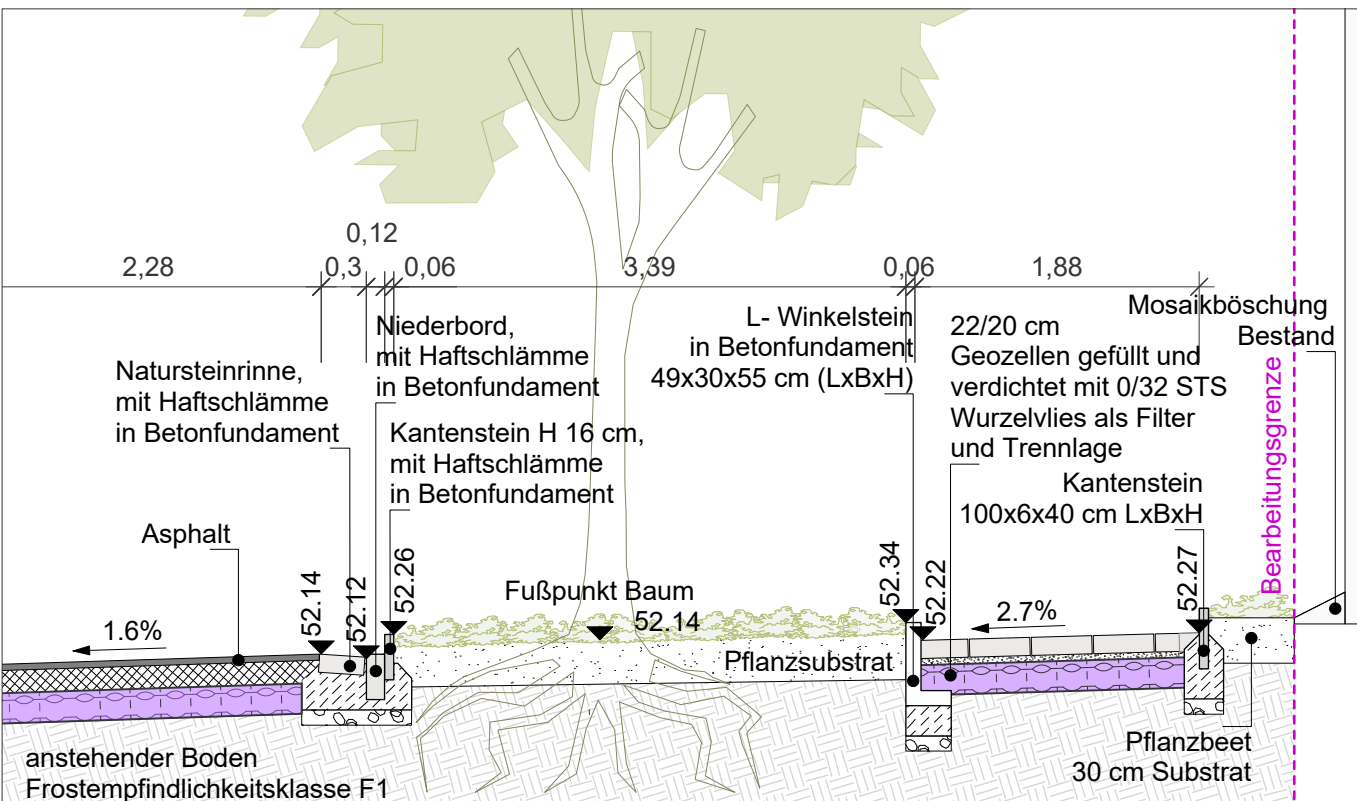


- Legende:
- Bestandsbaum mit Wurzelbrücke
 - Neupflanzung, Baum
 - Bearbeitungsgrenze
 - Pflanzsubstrat
 - Gebäude
 - Betonpflaster/ Betonplatte
 - Asphalt
 - Baumrost
 - Ablauf, Natursteinrinne
 - Taktilles Leitsystem
 - Fahrbahnbegrenzung Hochbord/Niedrigbord
 - Mastleuchte

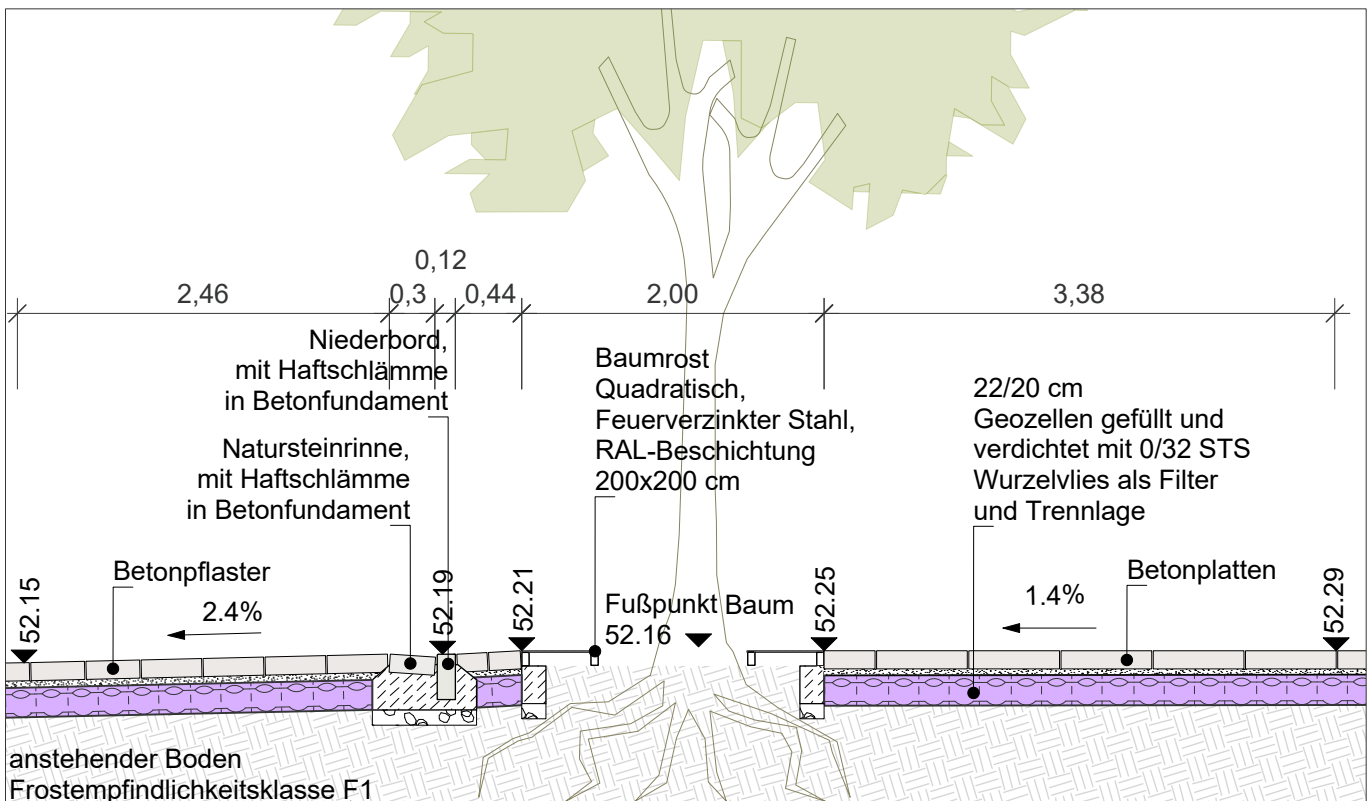

Hinweise:
Alle Maße und Höhen sind vor Ort zu überprüfen.

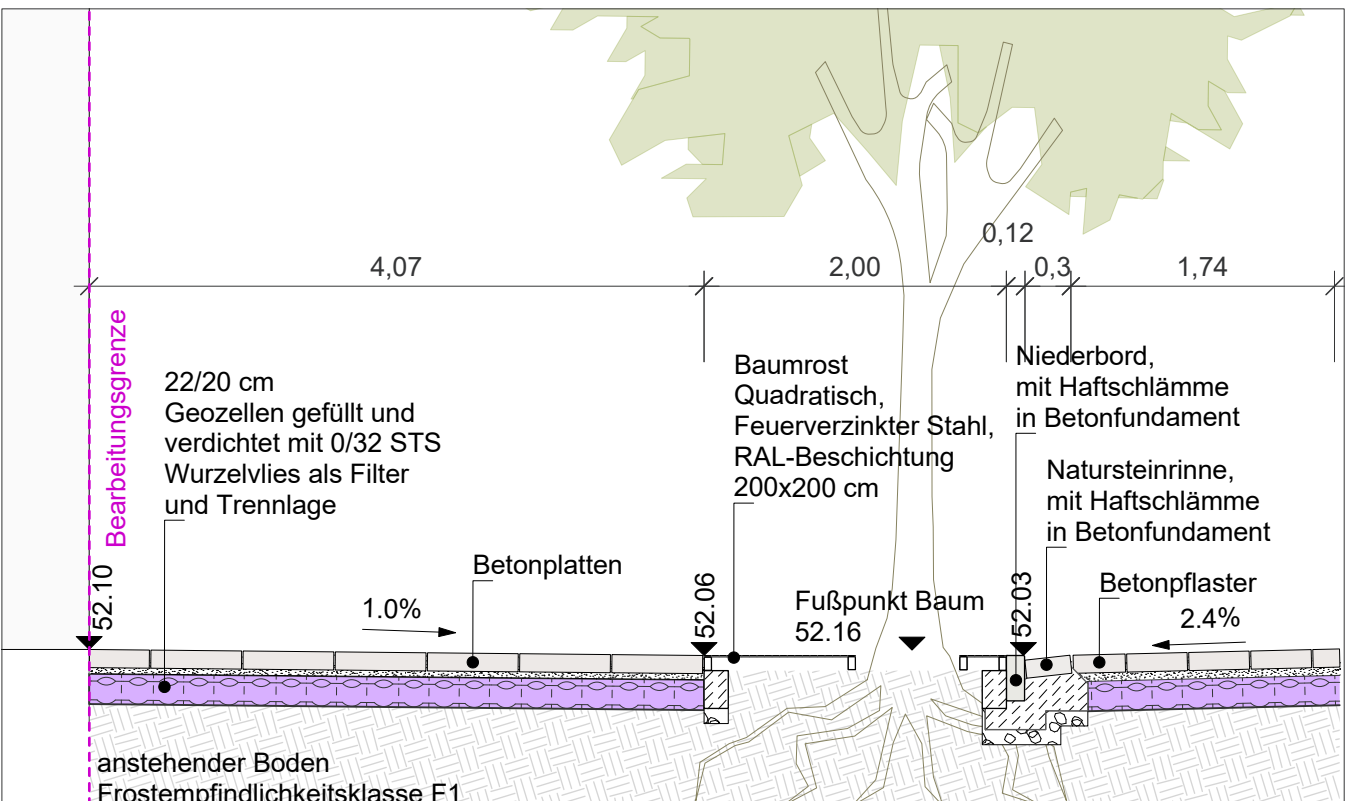

01	01.12.2025	Ergänzung Text, Winkelstein und Kantensteine Bestandsbaum 7
Index	Datum	Änderungen

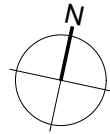Projekt	Neugestaltung Fußgängerzone Marl-Hüls			
Stempel Genehmigung				
Bauherr	Stadt Marl Carl-Duisberg-Straße 165 45772 Marl			
Landschafts- architekten	TDB LANDSCHAFT Hauptstraße 23-24 10827 Berlin		Tel 030 / 611 22 18 Fax 030 / 611 26 www.tdb-berlin.de	
Planinhalt	Schnitte Bestandsbäume			
Leistungsphase	Ausführungsplanung			
Plan-Nr. MAR_5306_01_F	Projekt-Nr. 278	Maßstab 1:50	gez. MS	gepl. MS
Dateiname MAR_5306_..._Schnitte Bestandsbäume Kopie.vwx	Datum 10.10.2025	Format 1189x841	Index 01	