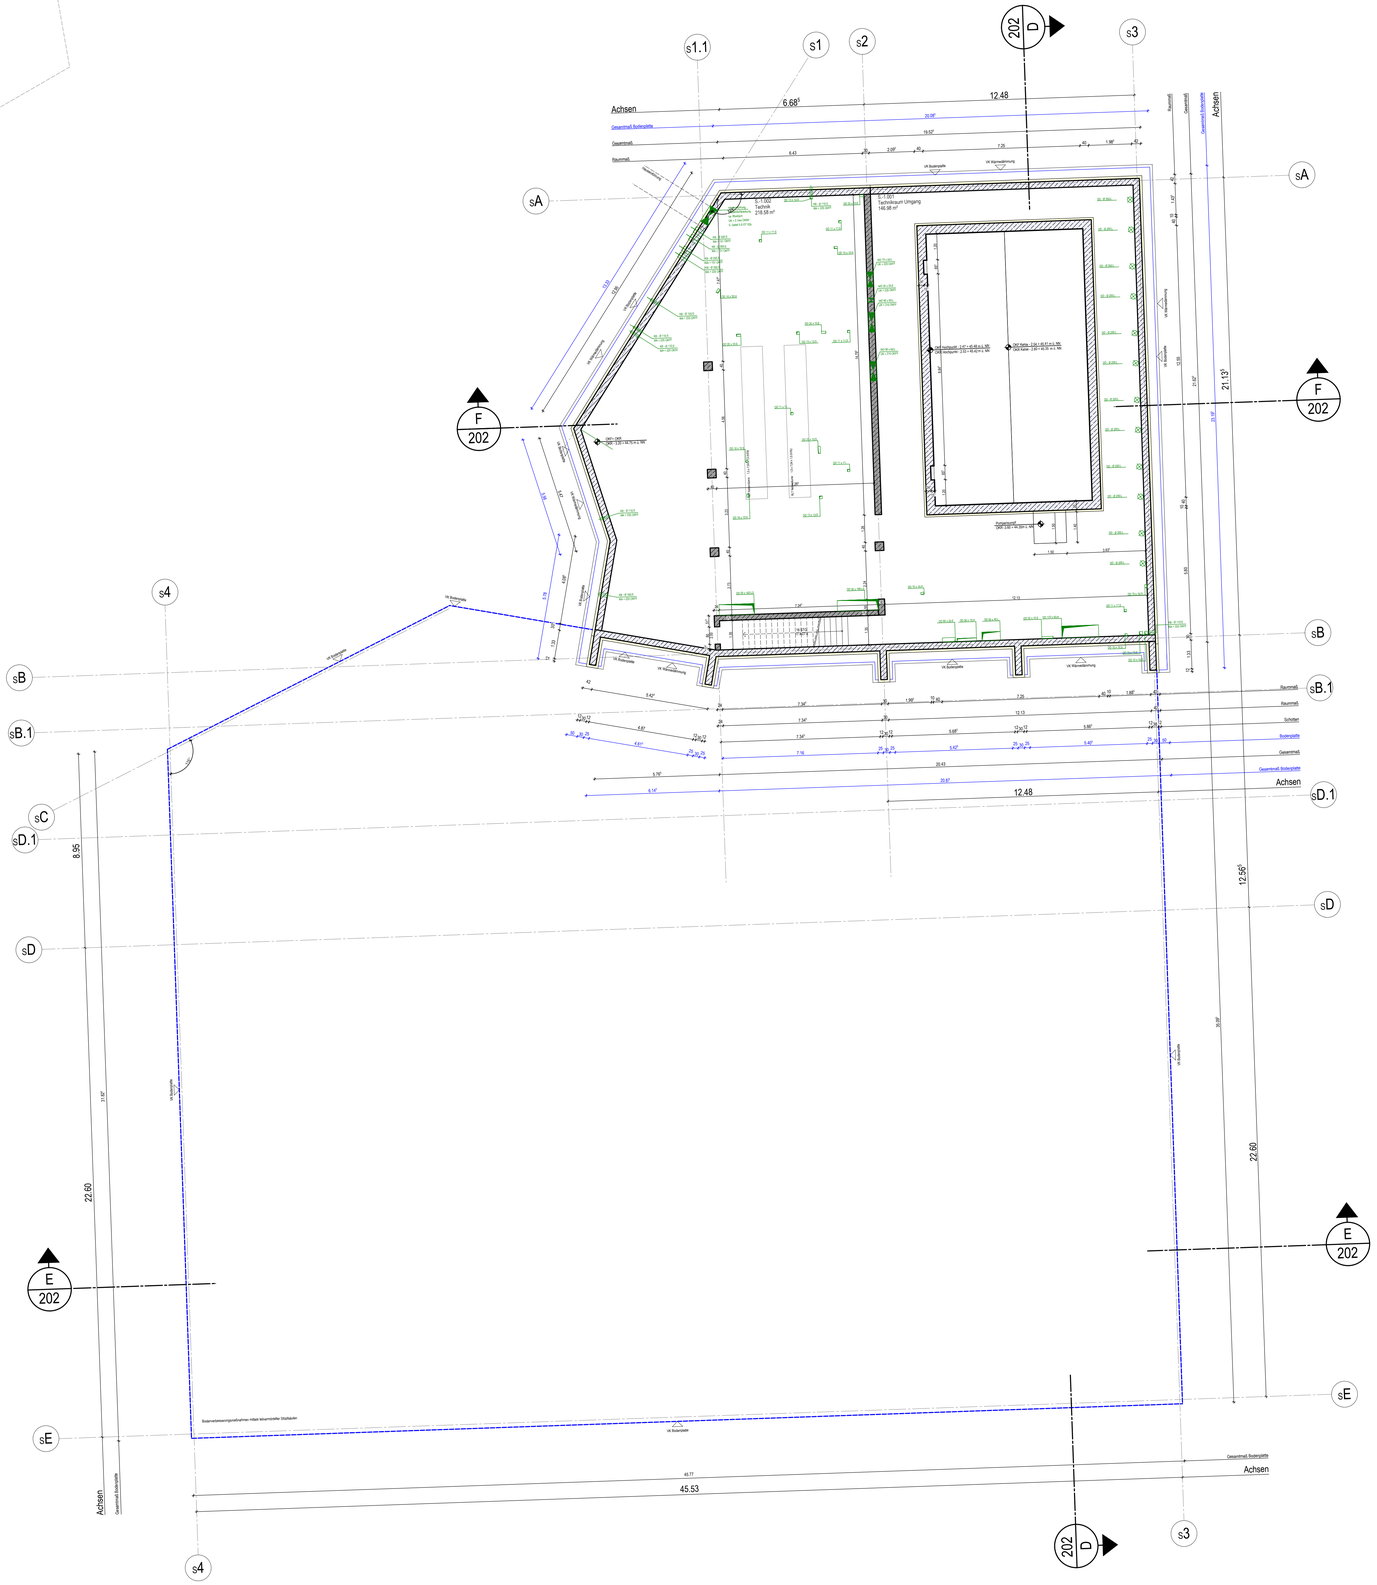

Legende

A / 200	Schnitt / Ansicht — Schnitt-Nr. / Zeichnungsnr.	OK | UK	Oberkante | Unterkante
		VK	Vorderkante
		LH | BRH	Lichte Raumhöhe | Brüstungshöhe
1 / 6001	DETAIL-BEZ. / ZEICHNUNGS-NR.	UZ | ÜBZ	Unterzug | Überzug
		AHD	Abhangdecke
OKFB	Oberkante Fertigboden		Oberkante Fertig
ORKB	Oberkante Rohboden		Oberkante Roh
ELT	Elektro	ABL | ZUL	Abluft | Zuluft
HZG	Heizung	TEL	Telefon
SAN	Sanitär	RR	Regenrohr
LFT	Lüftechnik	DS | WS	Deckenschlitz | Wandschlitz
RDT	rauchdichte Tür	BA | DA	Bodenablauf | Dachablauf
DT	dichtschließende Tür	**BMZ**	Brandmeldezentrale
.....TS	Tür selbstschließend	**F**	Feuerlöscheinrichtung
T30, 60, 90	Brandschutzabschl. (Brandschutztüren)		
F30, 60, 90	Brandwiderstandskl. von Bauteilen		
.....BW	zusätzliche mech. Beanspruchung		
.....AB	wesentl. Teile aus nichtbrennb. Baust.		
RW	Rettungsweg		
	feuerhemmende Wand		
	hochfeuerhemmende Wand		
	feuerbeständige Wand		

- Beton bew. | unbew.
- WU-Beton | Betonfertigteil
- Mauerwerk
- Trockenbau
- Holztafelbau | BSH
- Dämmung hart | Dämmung SP>1000°C
- Sichtbetonoberfläche SB 2
- Abbruch
- Bodendurchbr. | Deckendurchbr. Rohbau
- Wanddurchbruch Rohbau
- Vermaßung Durchbrüche Rohbau
- Wanddurchbruch Trockenbau
- Vermaßung Durchbrüche Trockenbau
- Trassenverlauf | Vermaßung Trassenve
- RÖ Revisionsöffnung
- Absturzsicherung Dach m. Geländerpf.
- Trennung Dachscheibe u. -dämmung
- Verlauf Abschottung Dachabdichtung
- Dachgefälle Grat | Kehle
- Bewegungsfläche Rollstuhl 1.50 x 1.50

Legende Trockenbau

	Wandtyp	Schallschutz	Brandschutz	Beplankung / Ständerwerk	Beplankung / Dämmung
	W112.1.de	-		2-seitig Einfachständer 75 mm	2x12,5mm GKB 40mm Dämmschicht
	W112.2.de	R'w ≥ 47 dB	F 60	2-seitig Einfachständer 75 mm	2x15mm GKF 60mm Dämmschicht
	W112.3.de	R'w ≥ 55 dB		2-seitig Einfachständer 75 mm	2x12,5mm Silentboard 60mm Dämmschicht
	W112.4.de	-		2-seitig Einfachständer 75 mm 100mm	2x12,5mm GKBI 40mm Dämmschicht
	W112.5.de	-	F 60	2-seitig Einfachständer 75 mm	2x12,5mm GKFI 40mm Dämmschicht
	W382.de	-		2-seitig Einfachständer 75 mm	2x12,5mm Zementbauplatte 40mm Dämmschicht
	W384.de	-		2-seitig Einfachständer 75 mm	2x12,5mm Zementbauplatte 2x12,5mm GKBI 50mm Dämmschicht
	W626.1de freistehende Vorsatzschale	-		1-seitig Einfachständer 50 mm	2x15mm GKF-Platte 40mm Dämmschicht
	W626.2de freistehende Vorsatzschale	-		1-seitig Einfachständer 100 mm	12,5mm Silentboard 18mm Diamant-Platte 1 x min. 40mm Dämmschicht
	W628B.de Schachtwand	-		1-seitig Einfachständer 50 mm Ständerabstand 312,5 mm	2 x 12,5mm Silentboard 40 mm Dämmschicht
	W116.de Installationswand	-		2-seitig Doppelständer 50mm Ständerabstand 312,5 mm	2x12,5mm GKBI 40mm Dämmschicht
		Bauplatte imprägniert			12,5mm GKBI / GKFI
		Zementbauplatte			2x12,5mm
		Korrosionsbeständige Unterkonstruktion C3			
		Gleitender Deckenanschluss			
		Traverse			

Hinweis Übersichtspläne 1:100

Die Grundrisse der Ausführungsplanung in 1:100 dienen nur zur Übersicht. Alle Angaben zu Bauteilen, sowie Vermaßung und Detailverweise sind den Ausführungsplänen in 1:50 zu entnehmen.

Hinweise

Öffnungsmaße sind Rohbaumaße, soweit nicht anders angegeben. BRH und Öffnungshöhen (Rohbaumaße) beziehen sich auf OKF.

Alle tragenden Bauteile sind F30.

Die Schallschutzangaben der Türen sind als erf. R_w angegeben.

Alle Maße, Durchbrüche und bauliche Gegebenheiten sind vor der Ausführung durch den Auftragnehmer eigenverantwortlich zu prüfen. Unstimmigkeiten sind der Bauleitung sofort mizuteilen!

Ausführungspläne gelten nur in Verbindung mit der Rohbauplanung, der statischen Berechnung sowie den Plänen der TGA-Fachplaner.

ACMS_
Architektur-Contor Müller Schlüter

Projektname:	204_Goetheschule Marl, LP5
Bauvorhaben:	Neubau Goetheschule Marl Hervester Straße, 45768 Marl Gemarkung: Marl Flur: 82 Flurstück: 340
Auftraggeber:	Stadt Marl Carl-Duisberg-Straße 165 45772 Marl
Entwurfsverfasser:	ACMS Architekten GmbH Friedrich-Ebert-Straße 55 0202 4457130 info@acms-architekten.de

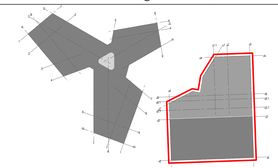

0.00 = 47.95 m ü. städt. NN

Index	Änderungen	Datum	Bearbeiter
0F	Freigabestand	17.11.2023	jme

Planbezeichnung: Grundriss Sportgebäude Untergeschoss

Proj.-Nr.	Planer	Planungsphase	Plan-Nr.	Maßstab	Index	Datum
204	P02	Werkplanung	204_W_092.0	1:100	0F	17.11.2023

H/B = 841 / 1189 (1.00m²)