


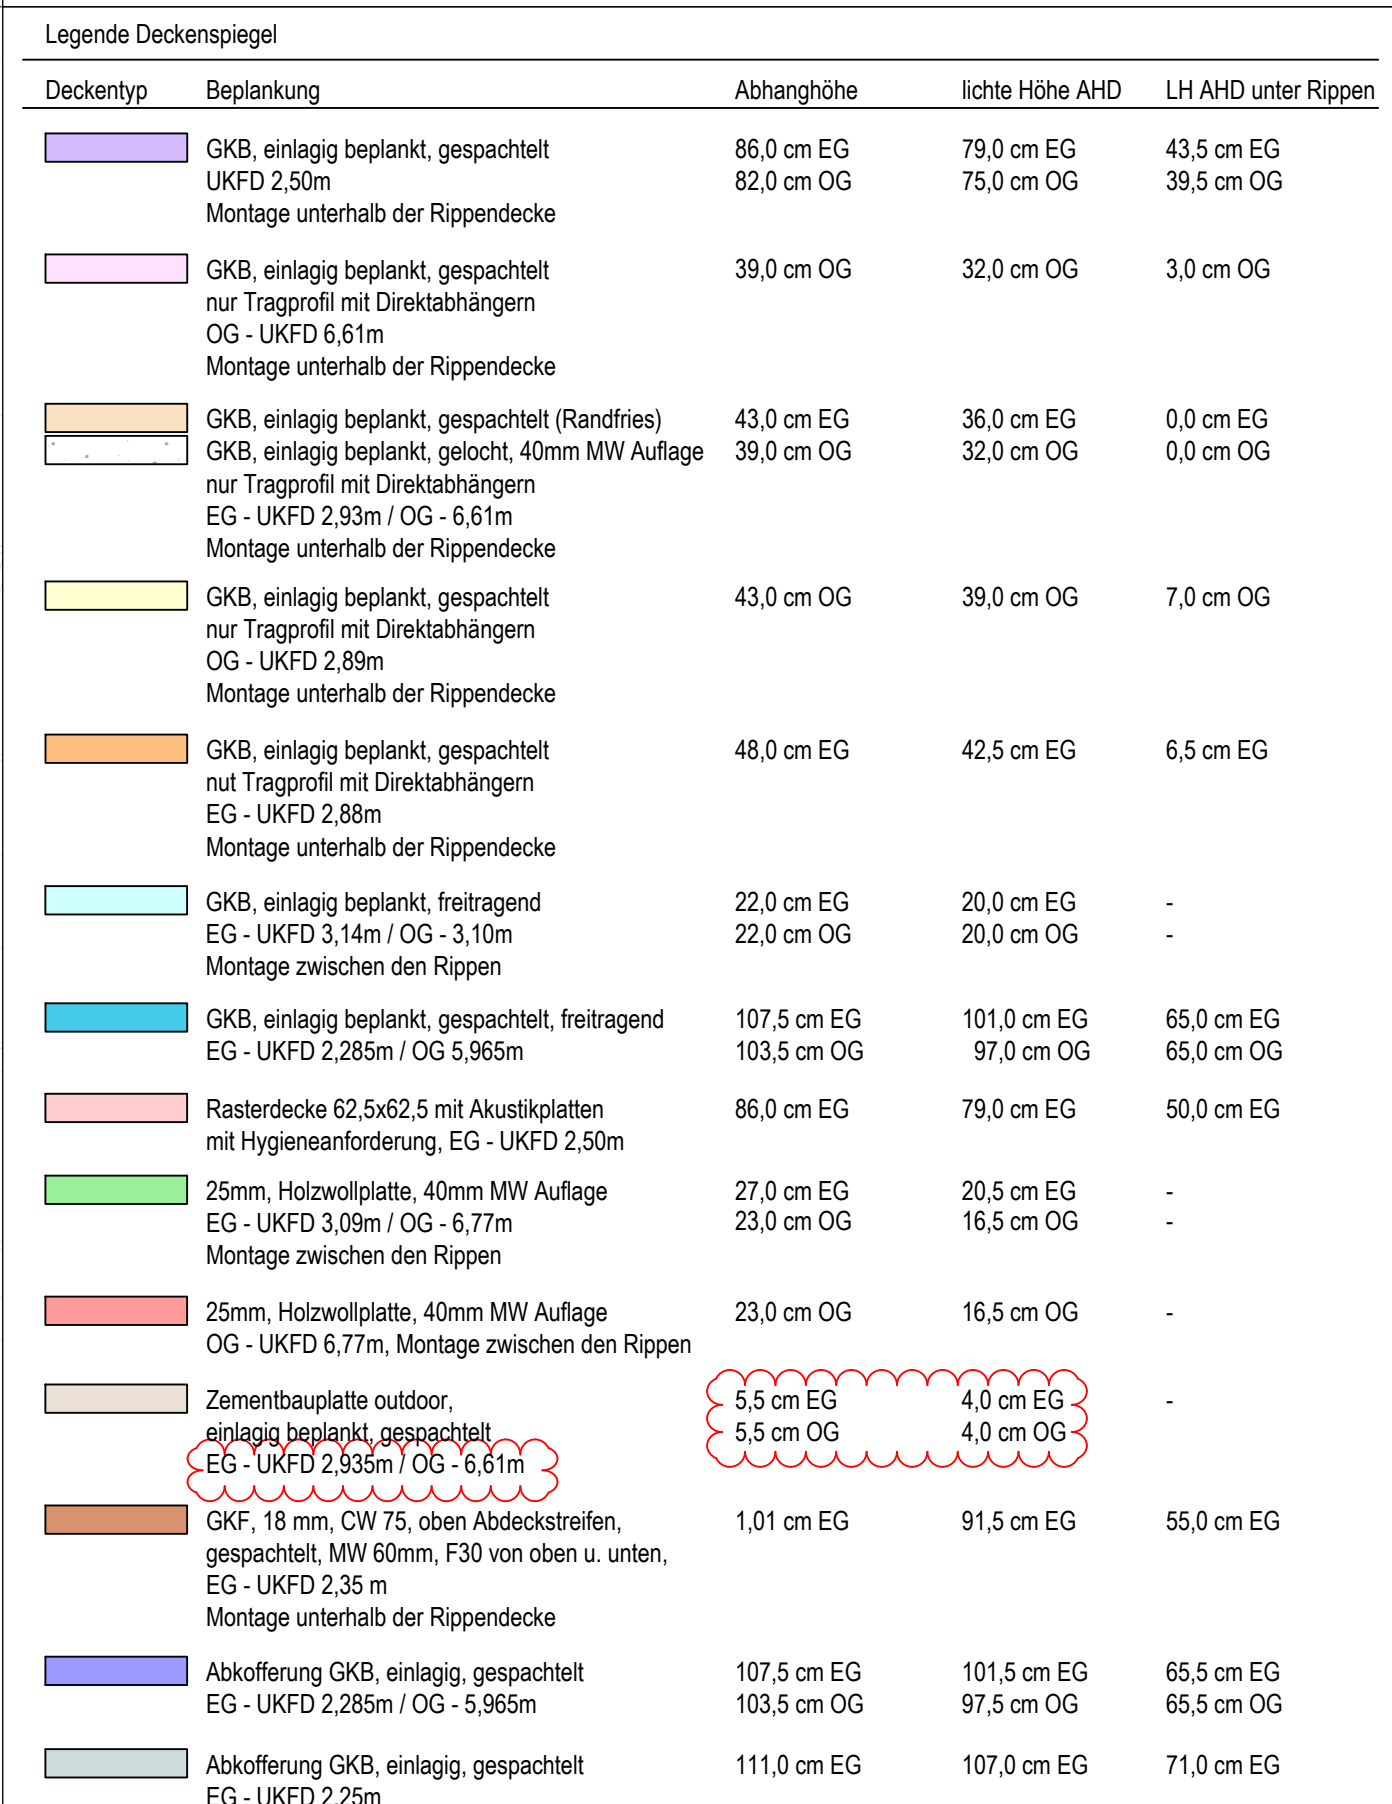

 Deckenversprung Geschosshöhe
  Deckenversprung vor Fenster gem. Detail 52.10
  Schattenfuge
 Montage vor Ort
 Treppenaue
 Oberlicht
 Vermaßung Leuchten
 Lüftungskanal

Leuchtemnr.	Symbol	Typ/Bezeichnung
L1		Deckenbauleuchte Maße (LXBH): ca. 1178 x 45 x 80 mm
L2		Arbeitsleuchte direkt/indirekt L2.1 Maße (DxH): ca. 250 x 88 mm L2.2 Maße (DxH): ca. 350 x 88 mm L2.3 Maße (DxH): ca. 450 x 88 mm L2.4 Maße (DxH): ca. 650 x 90 mm L2.5 Maße (DxH): ca. 950 x 90 mm
L4		Einbauleuchte mit Multibeam Maße (DxH): ca. 150 x 100 mm
L7		Pendelleuchte direkt/indirekt, Optik: Abdeckung, DALI-Dimmbar
L11.1		Feuchtraumwanneleuchte - Einstabler: Kuckstein (DIP-Treiber) Maße (LXBH): ca. 1200 x 85 x 78 mm
L13.1		Einbauleuchte IP54 Maße (DxH): ca. 500 x 75 mm
L14		Arbeitsleuchte Maße (DxH): ca. 302 x 105 mm

Symbol	Typ/Bezeichnung
	Bewegungsmelder 300°
	Bewegungsmelder 360° mit akustischer Erkennung
	Präsenzmelder
	BMA Multisensormelder (RiVoO-WVVD) (OT)
	BMA Wärmemelder, Differenzal-, punktformig (MWD)
	ELA Lautsprecher, Einbau
	ELA Lautsprecher, Anbau
	Aufbau-RZ-Leuchte (DS) Deckenmontage 12xLED, Einzelbatterie 260x140x44mm
	Sicherheitsleuchte skgk
	Sicherheitsleuchte, rund, Deckeneinbau
	
	Zuluft
	Abluft
	
	Revisionsöffnung

Hinweis Übersichtspläne 1:100

Die Grundrisse der Ausführungsplanung in 1:100 dienen nur zur Übersicht. Alle Angaben zu Bauteilen, geschnittenen und Detailansichten sind den Ausführungsplänen in 1:50 zu entnehmen.

Hinweise

Öffnungsmaße sind Rohbaumaße, soweit nicht anders angegeben. BRN- und Öffnungshöhen (Rohbaumaße) beziehen sich auf OKF.

Alle tragenden Bauteile sind F30.

Die Schallschutzzargen der Türen sind als eff. R_{a} angegeben.

Alle Maße, Durchbrüche und Begehgehäuses sind vor der Ausführung durch den Auftragnehmer eigenverantwortlich zu prüfen. Unstimmigkeiten sind der Bauleitung sofort mündlich zu melden!

Ausführungspläne gehen nur in Verbindung mit der Rohbauplanung, der statischen Berechnung sowie den Plänen der TGA-Fachplaner.

[illegible]