




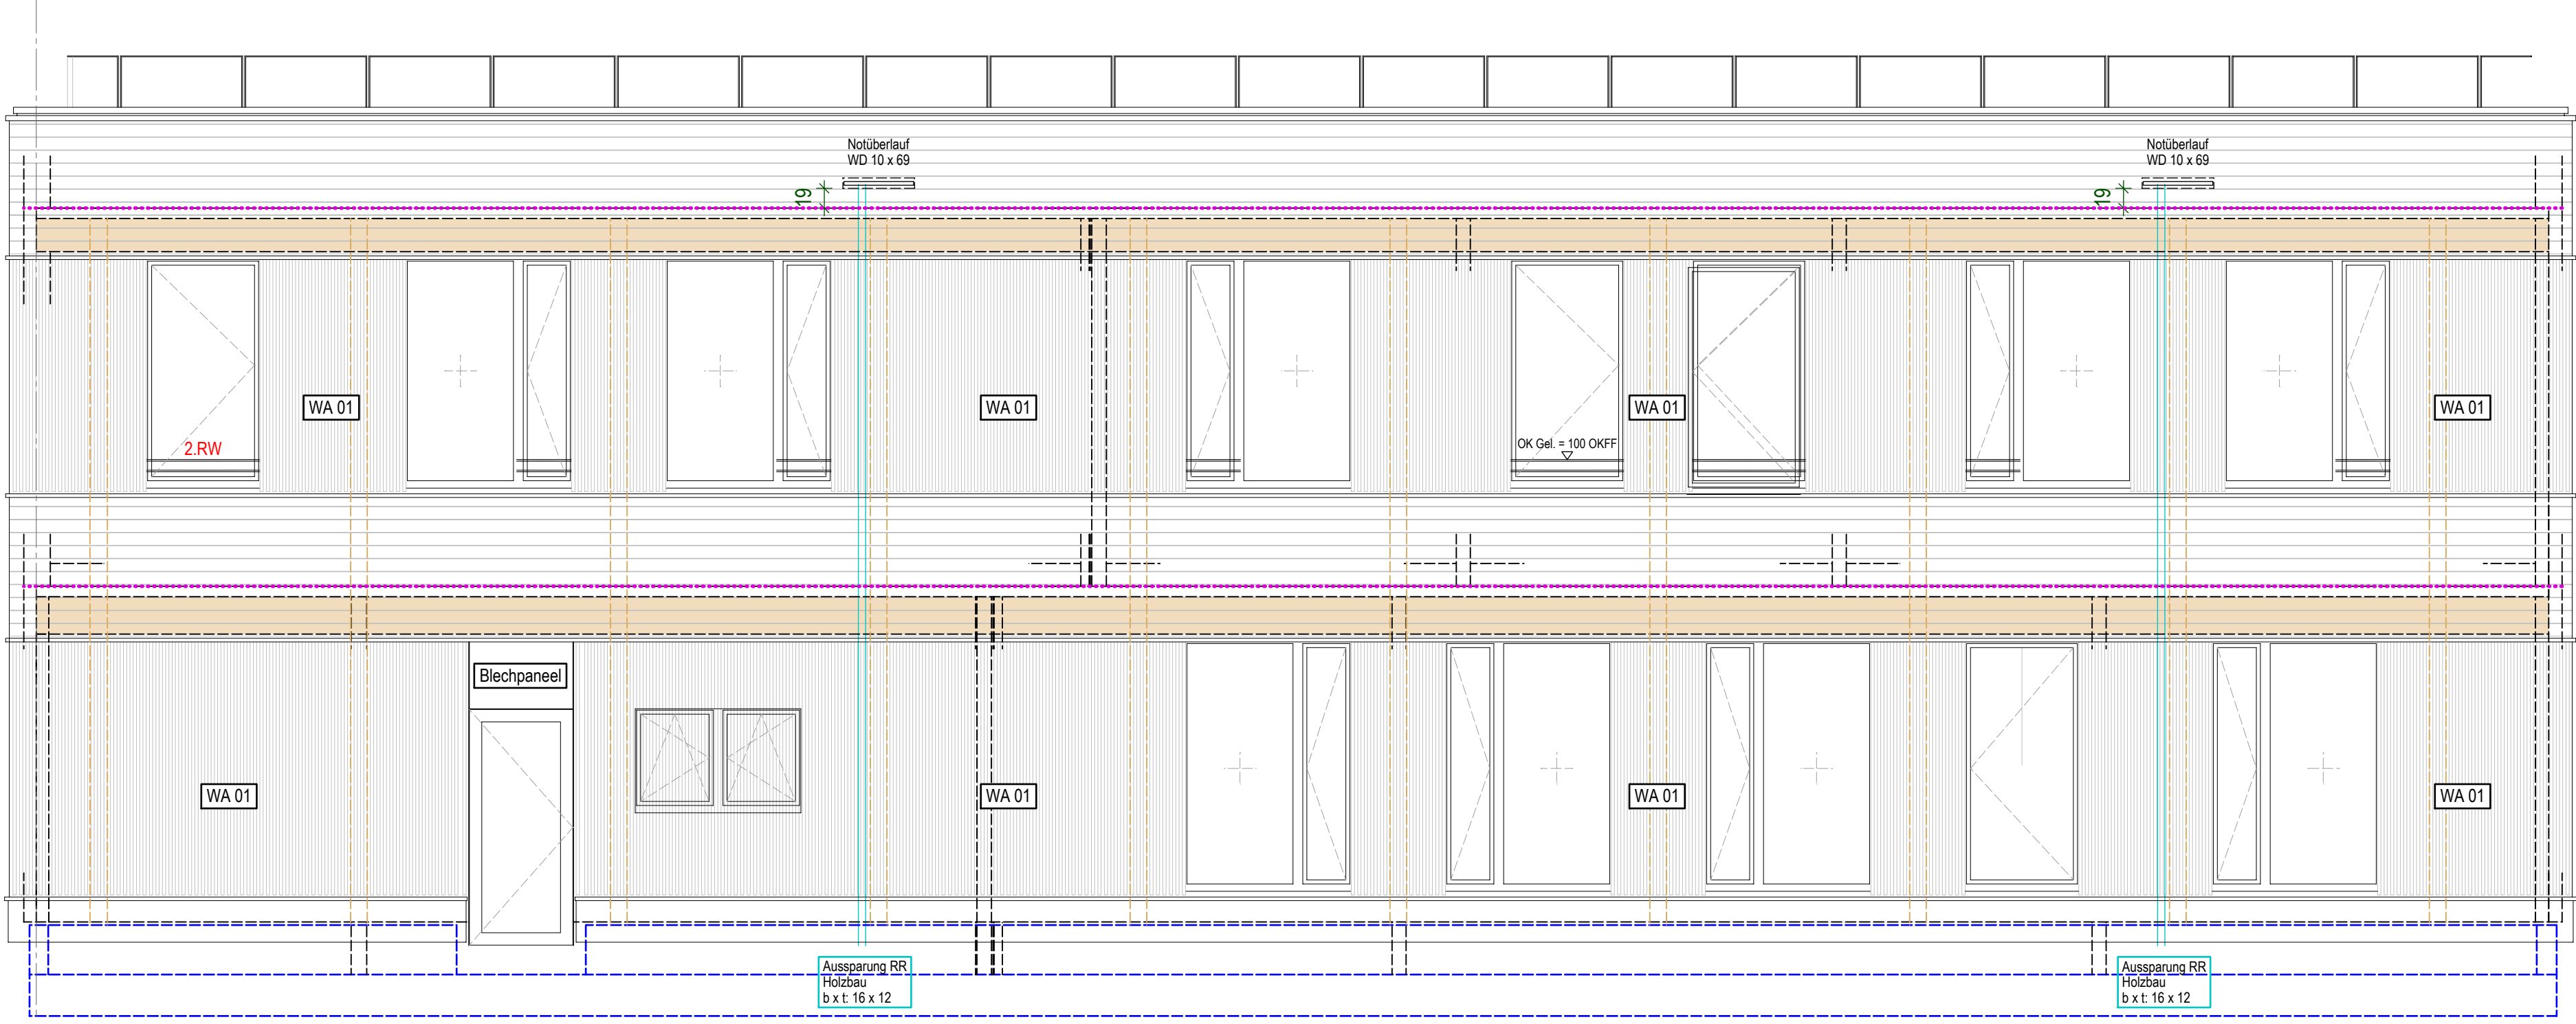


Holzbauansicht Nord 1

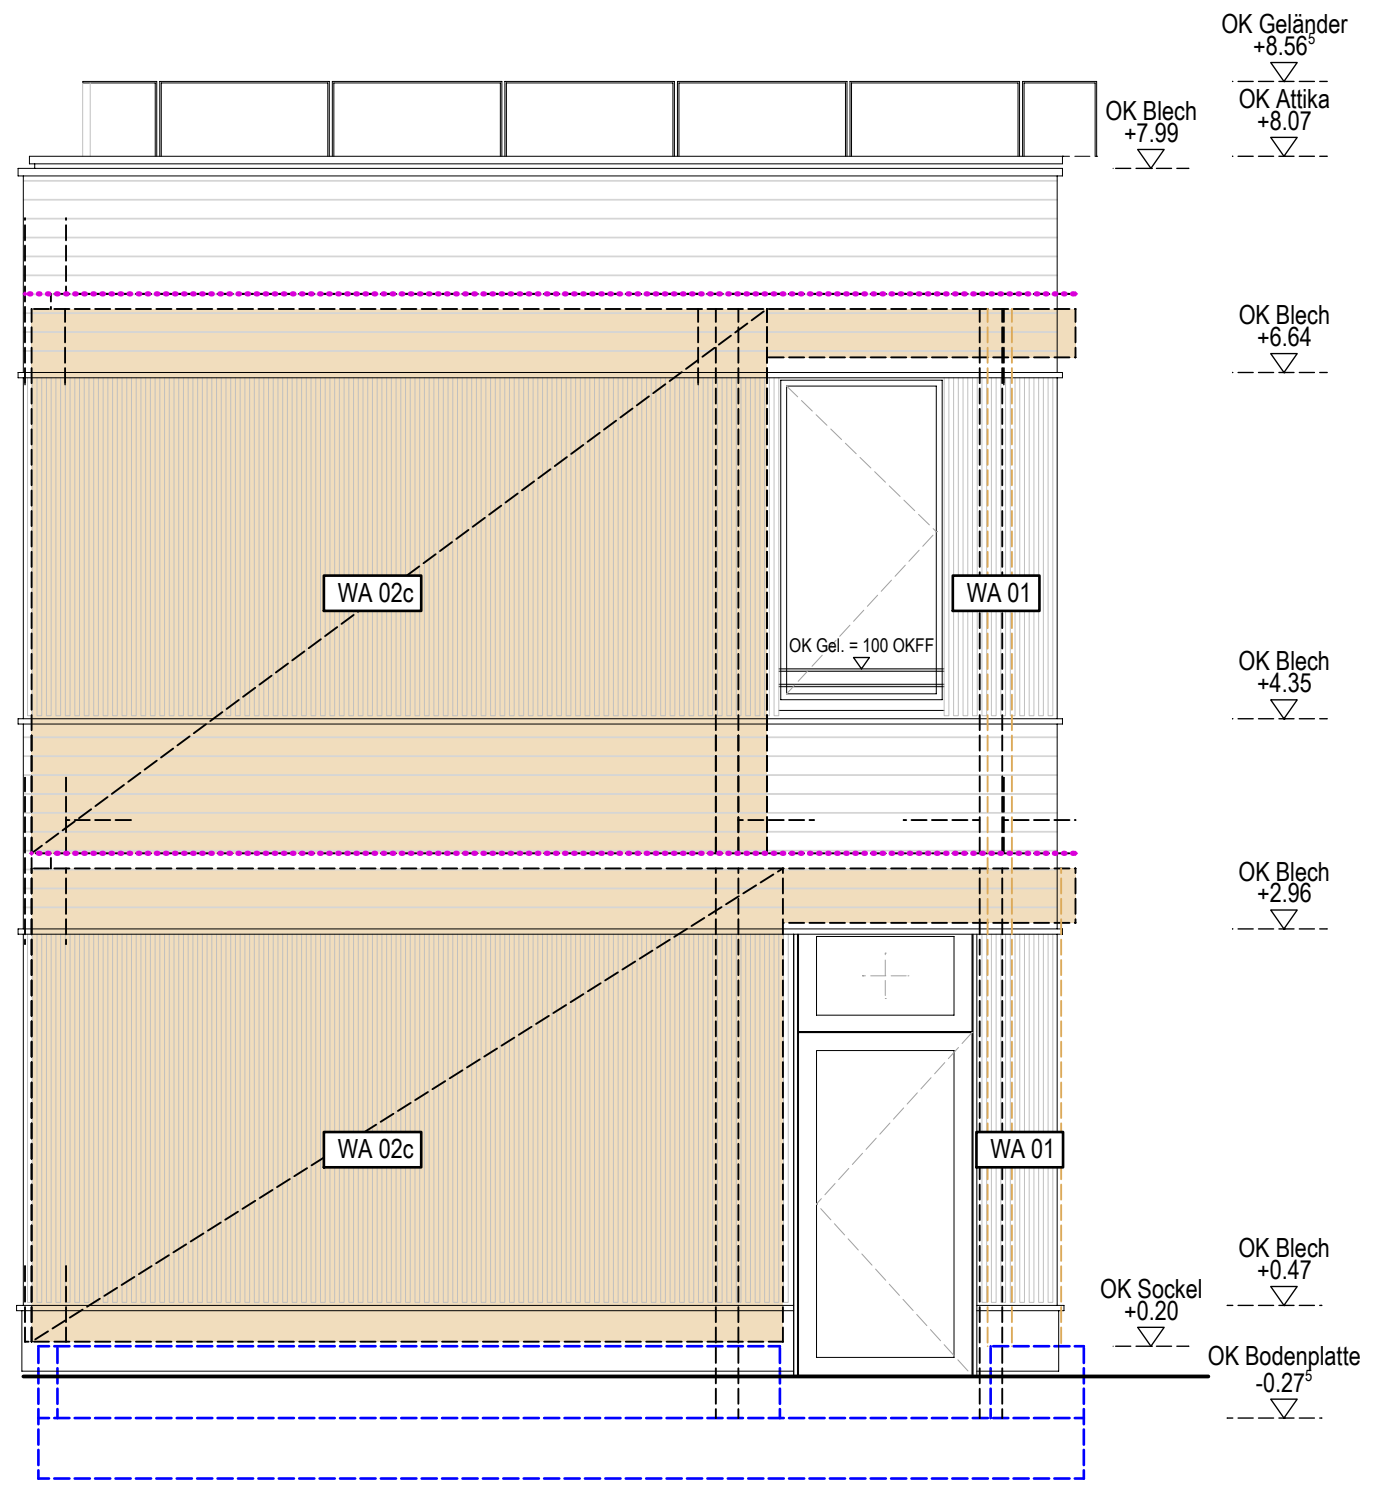


Holzbauansicht Nord 2

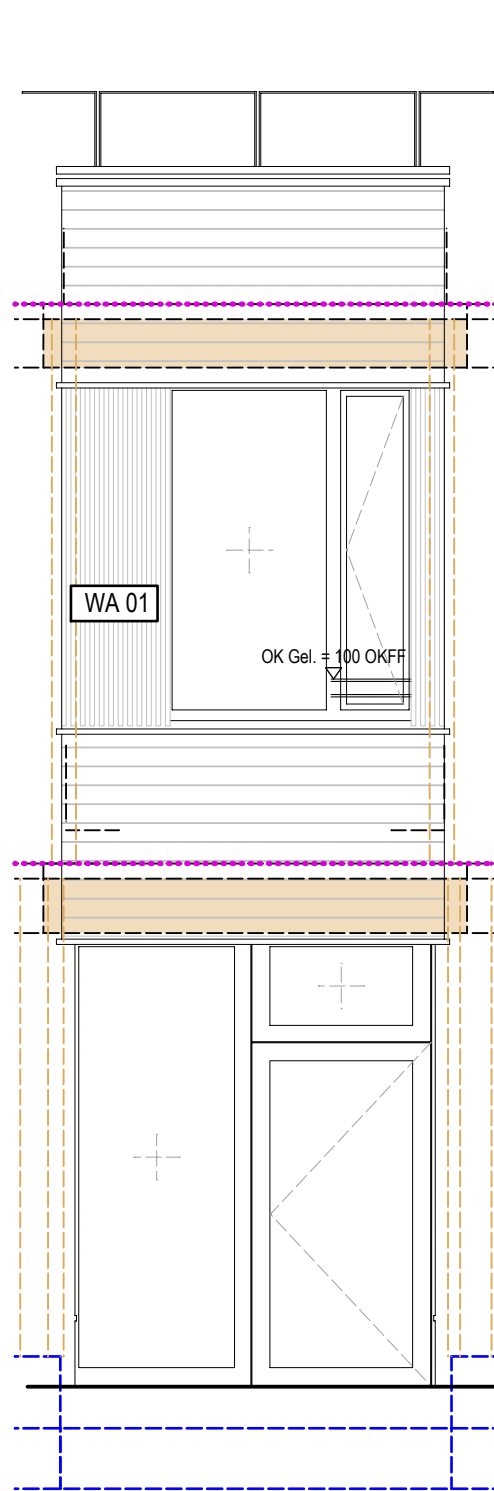

Holzbauansicht Nord 3

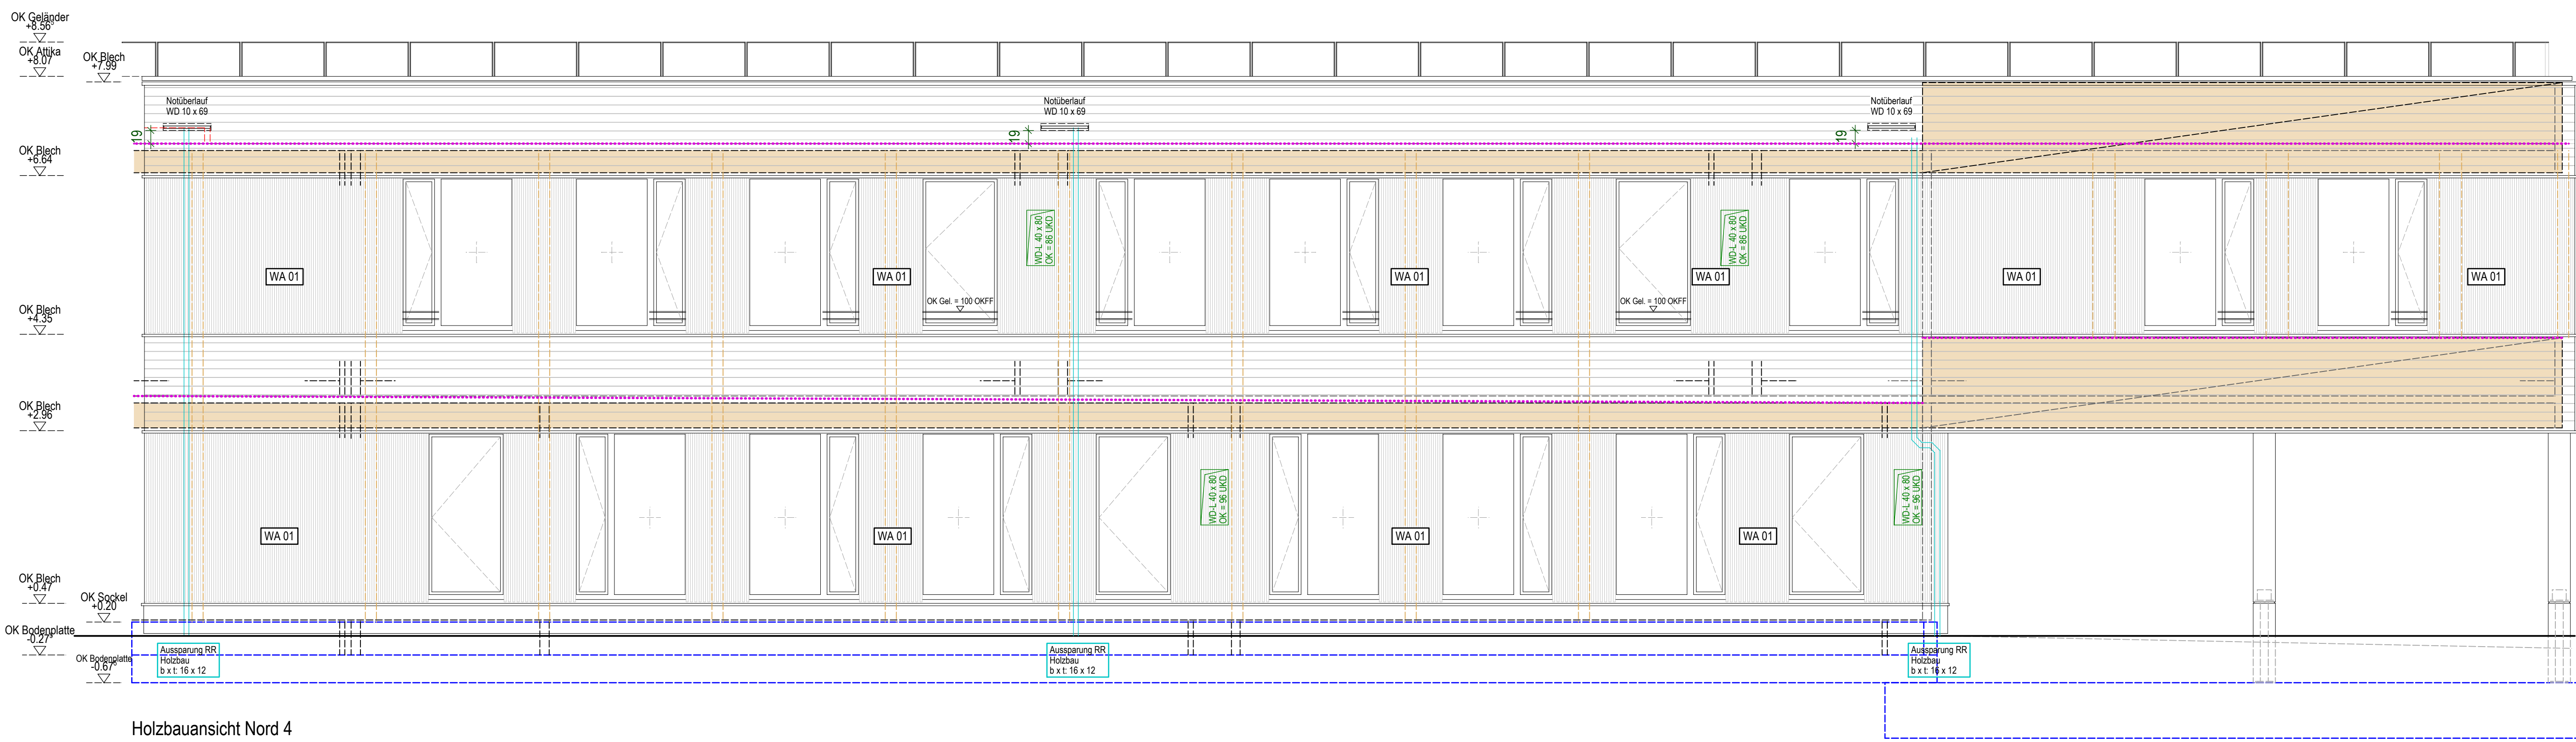

Holzbauansicht Nord 4

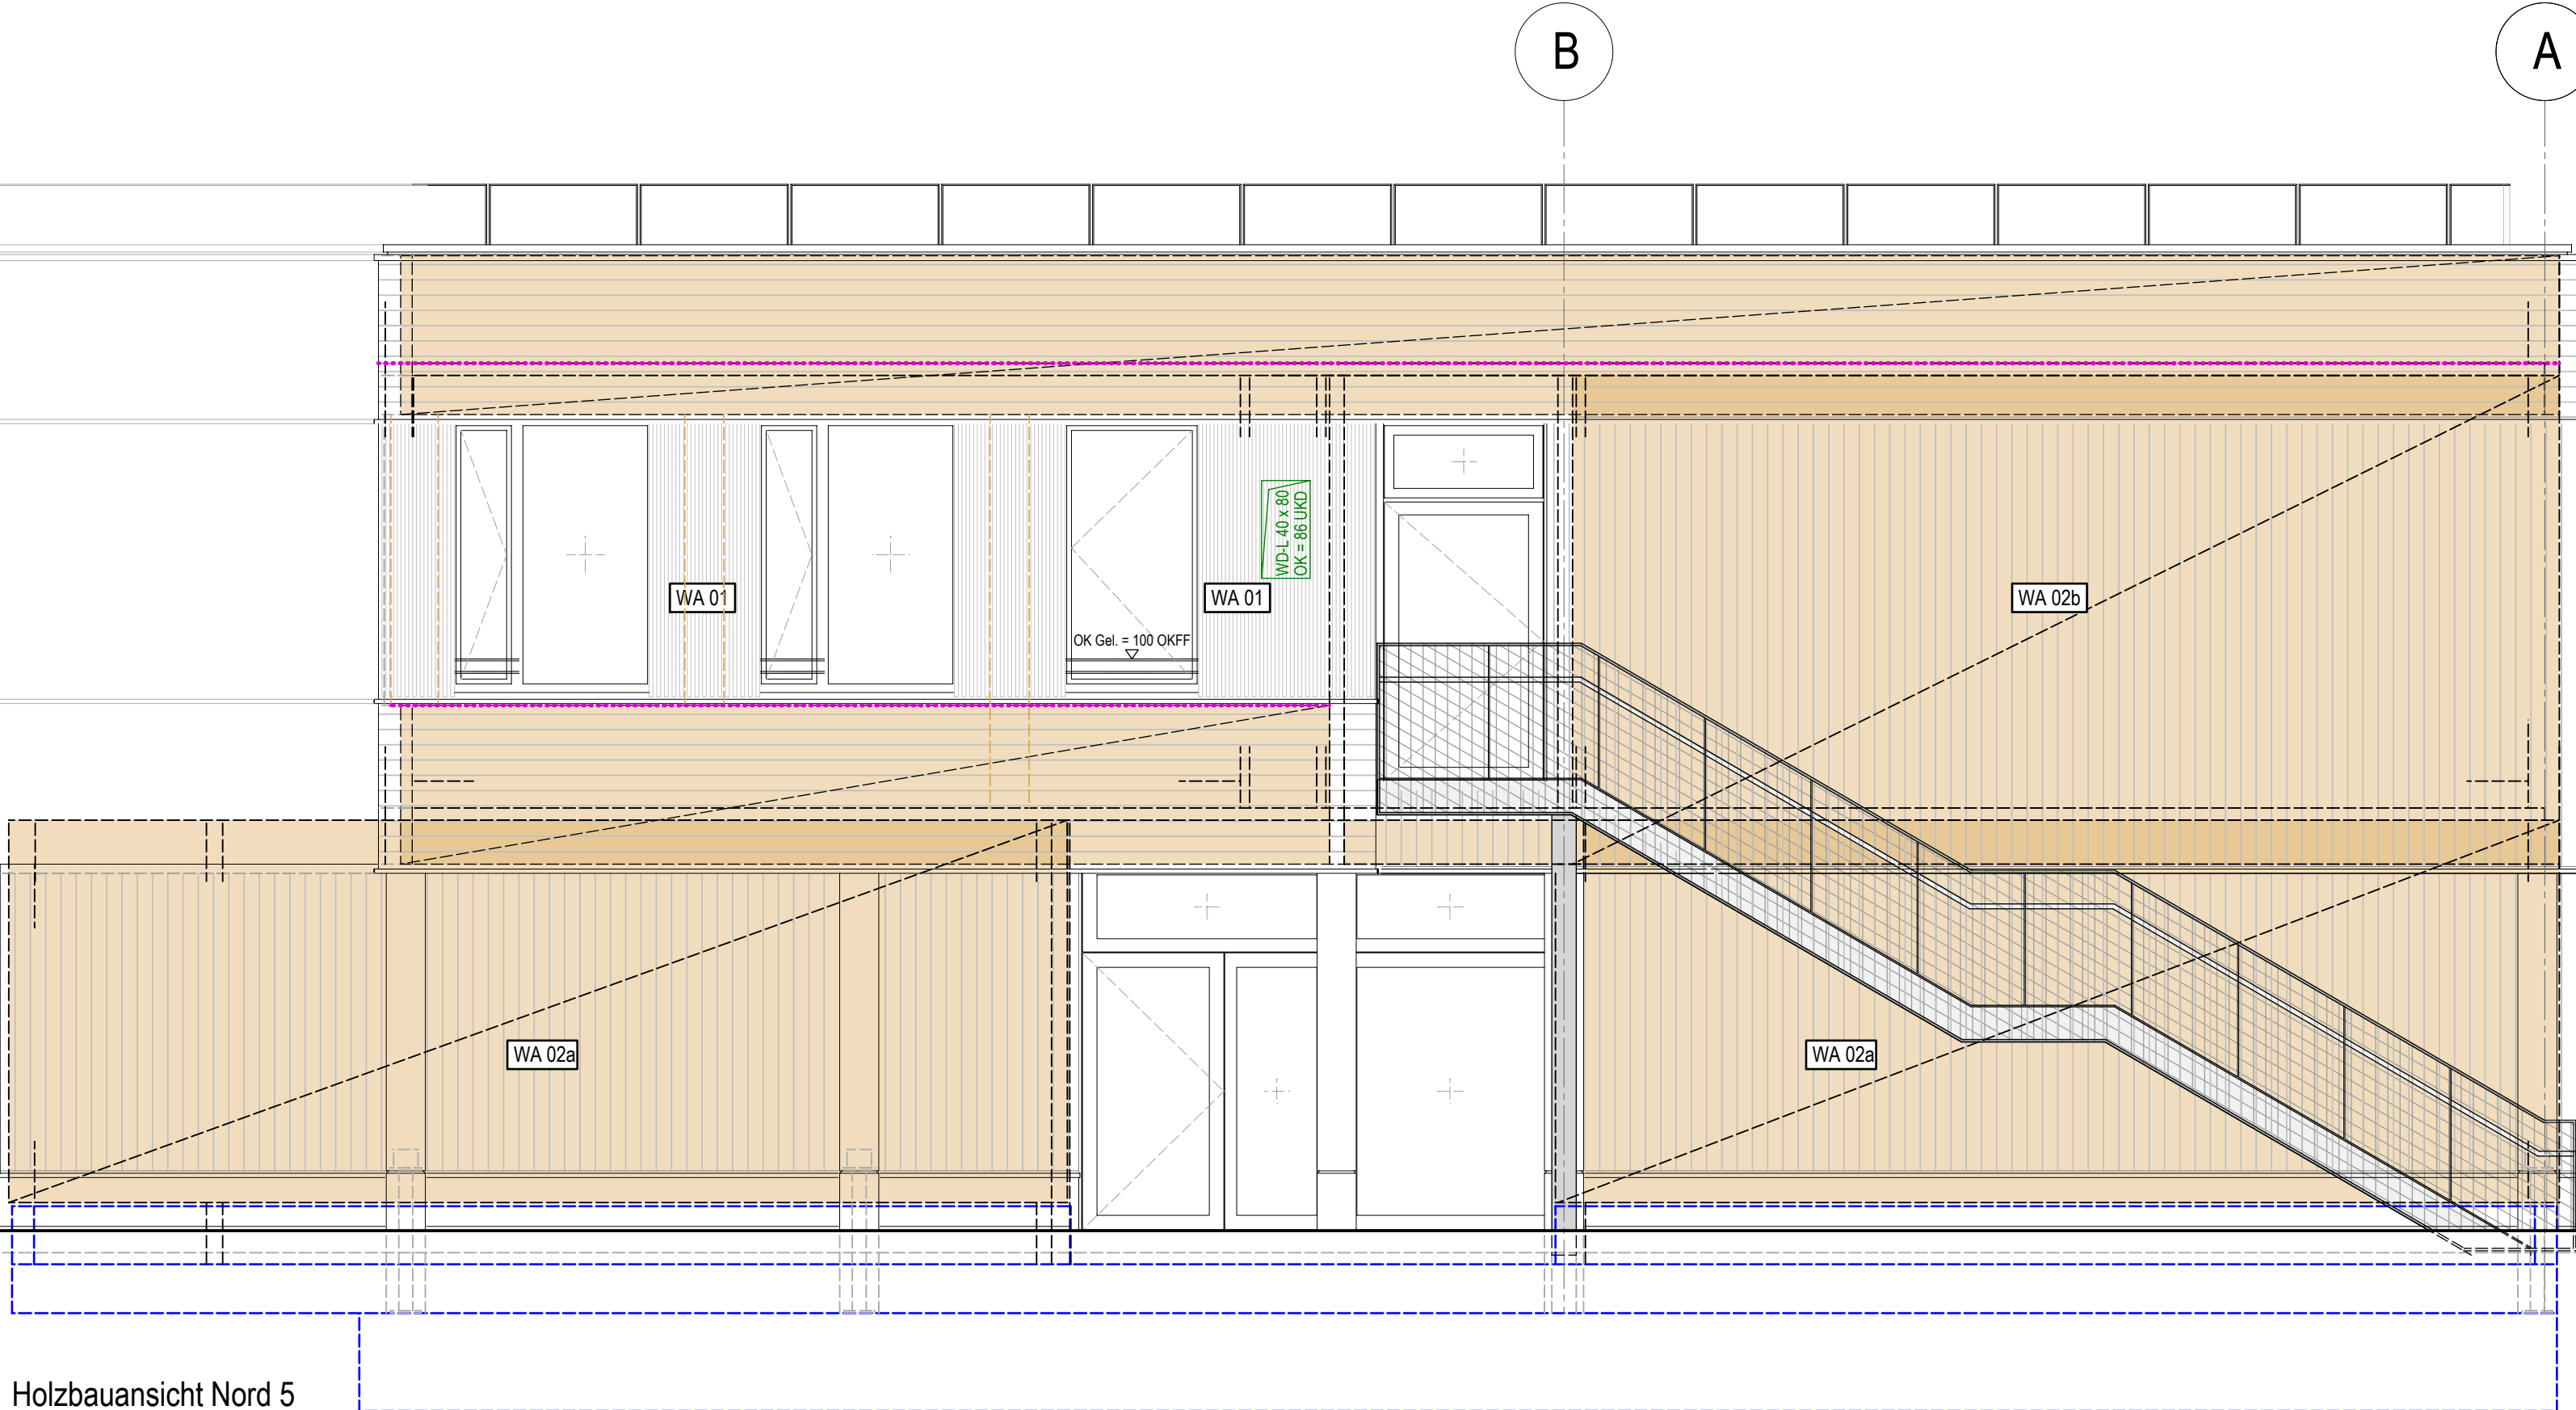

Holzbauansicht Nord 5

Legende

	Schnitt-Nr. 2001	OK UK	Oberkante Unterkante		Beton bew. unbew.
	Ansicht-Zeichnungs-Nr. 0001	VK	Vorderkante		WU-Beton Betonfertigteil
	OKFB Oberkante Fertigboden	LH BRH	Lichte Raumhöhe Brüstungshöhe		Mauerwerk
	OKFB Oberkante Rohboden	UZ UBZ	Unterzug Überzug		Trockenbau
	Elektro	AHD	Abhangende		Holztafelbau BSH
	Heizung	ASL ZUL	Abstreif Zulast		Dämmung hart Dämmung SP>1000°C
	Sanitär	TEL	Telefon		Schiebelenkfläche SB 2
	Lufttechnik	RR	Regenrohr		Abbruch
	rauchschichte Tür	DS WS	Deckenschütz Wandschütz		Bodendurchbr. Deckendurchbr. Rohbau
	dichtschließende Tür	DA DA	Bodenschütz Dachschütz		Wanddurchbruch Rohbau
	Tür selbstschließend	BM2	Brandmeldezentrale		Vermauerung Durchbrüche Rohbau
	F30, 60, 90 Brandschutzabschl. (Brandschutztüren)		Feuerfestscheinhaltung		Vermauerung Durchbrüche Trockenbau
	F30, 60, 90 Brandwiderstandskl. von Bauteilen		Rettungsangang		Trassenverlauf Vermauerung Trassenver
	AW zusätzliche nach. Beanspruchung		Revisionsöffnung		Absturzsicherung Dach m. Geländerp.
	AB wesentl. Teile aus nichtbrennb. Baust.		Trennung Dachscheibe u. -dämmung		Verlauf Abschottung Dachabdichtung
	Rettungsweg		Dachgefälle Grat Kehle		Bewegungsfläche Rollstuhl
	feuerhemmende Wand				
	hochfeuerhemmende Wand				
	feuerbeständige Wand				

Legende Holzbauansichten

	Dachentwässerung / Fallleitungen		Holzbau; Brettschichtholz / KVH
	Steileitung trocken		Stützen Holzbau
	geplanter Elementstoß		

Hinweise

Öffnungsmaße sind Rohbaumaße, soweit nicht anders angegeben. BRH und Öffnungshöhen (Rohbaumaße) beziehen sich auf OKF.

Alle tragenden Bauteile sind F30.

Die Schallschutzangaben der Türen sind als erf. R_w angegeben.

Alle Maße, Durchbrüche und bauliche Gegebenheiten sind vor der Ausführung durch den Auftragnehmer eigenverantwortlich zu prüfen. Unstimmigkeiten sind der Bauleitung sofort mitzuteilen!

Ausführungspläne gelten nur in Verbindung mit der Rohbauplanung, der statischen Berechnung sowie den Plänen der TGA-Fachplanung.

ACMS
Architekten-Center
Marken-Service

Projektname: 204_Goetheschule_Marl_LP5

Bauvorhaben: Neubau Goetheschule Marl
Hervester Straße, 45768 Marl
Gemarkung: Marl Flur: 62 Flurstück: 340

Auftraggeber: Stadt Marl
Carl-Duisberg-Straße 165 45772 Marl

Entwurfsverfasser: ACMS Architekten GmbH
Friedrich-Ebert-Straße 55
0202 4457130 info@acms-arch

0.00 = 47.95 m ü. städt. NN

Index	Änderungen	Datum	Bearbeiter
0F	Freigabestand	17.11.2023	jme

Planbezeichnung: Holzbauansicht Nord Schulgebäude

Proj.-Nr.	Planer	Planungsphase	Plan-Nr.	Maßstab	Index	Datum
204	P02	Werkplanung	204_W_401.9_050	1:50	0F	17.11.2023