
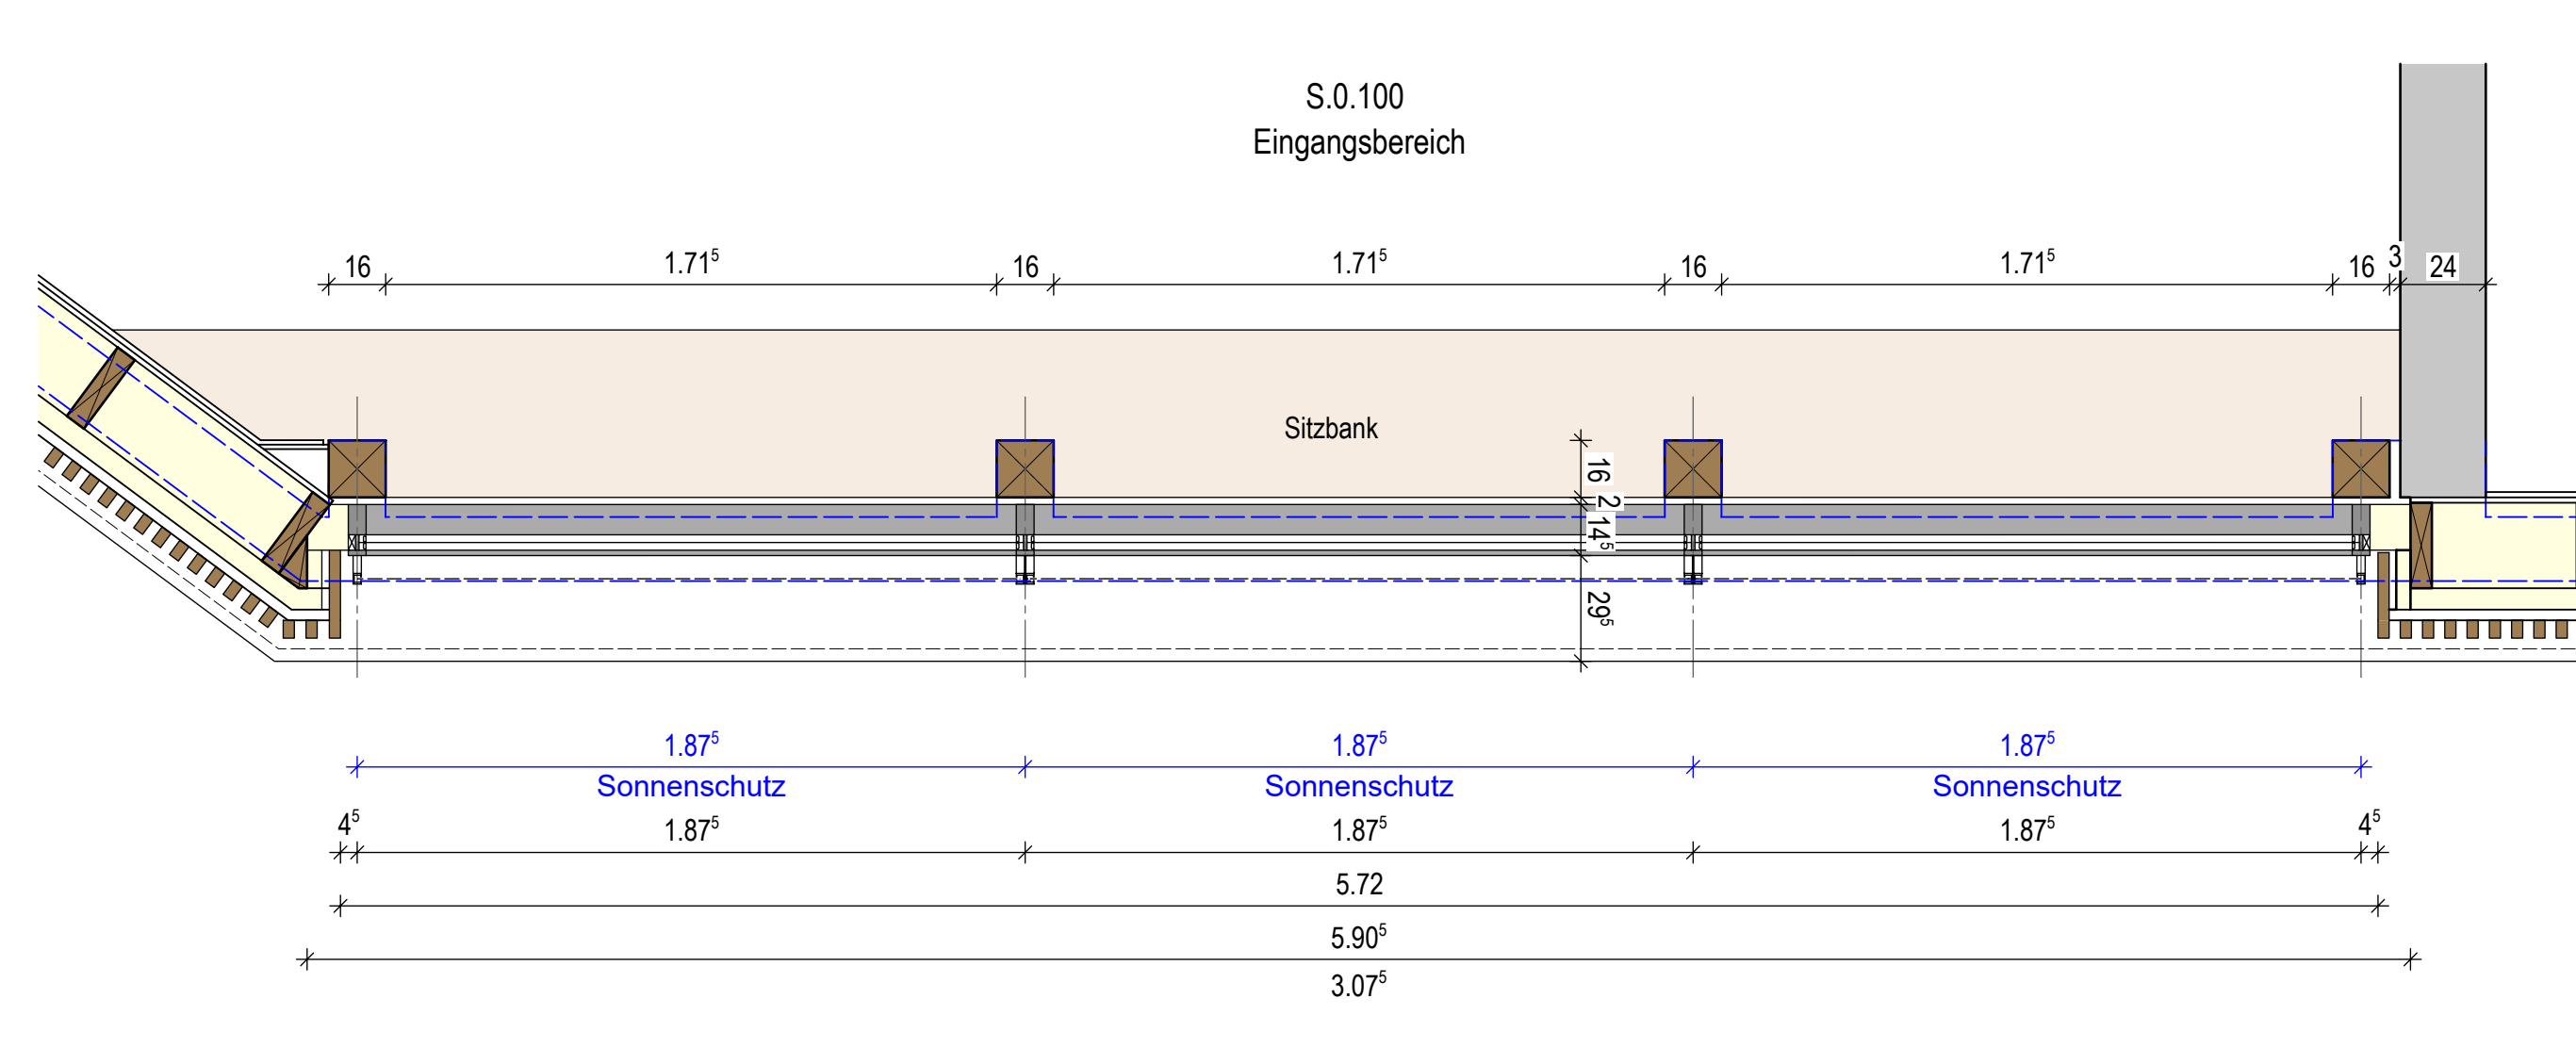


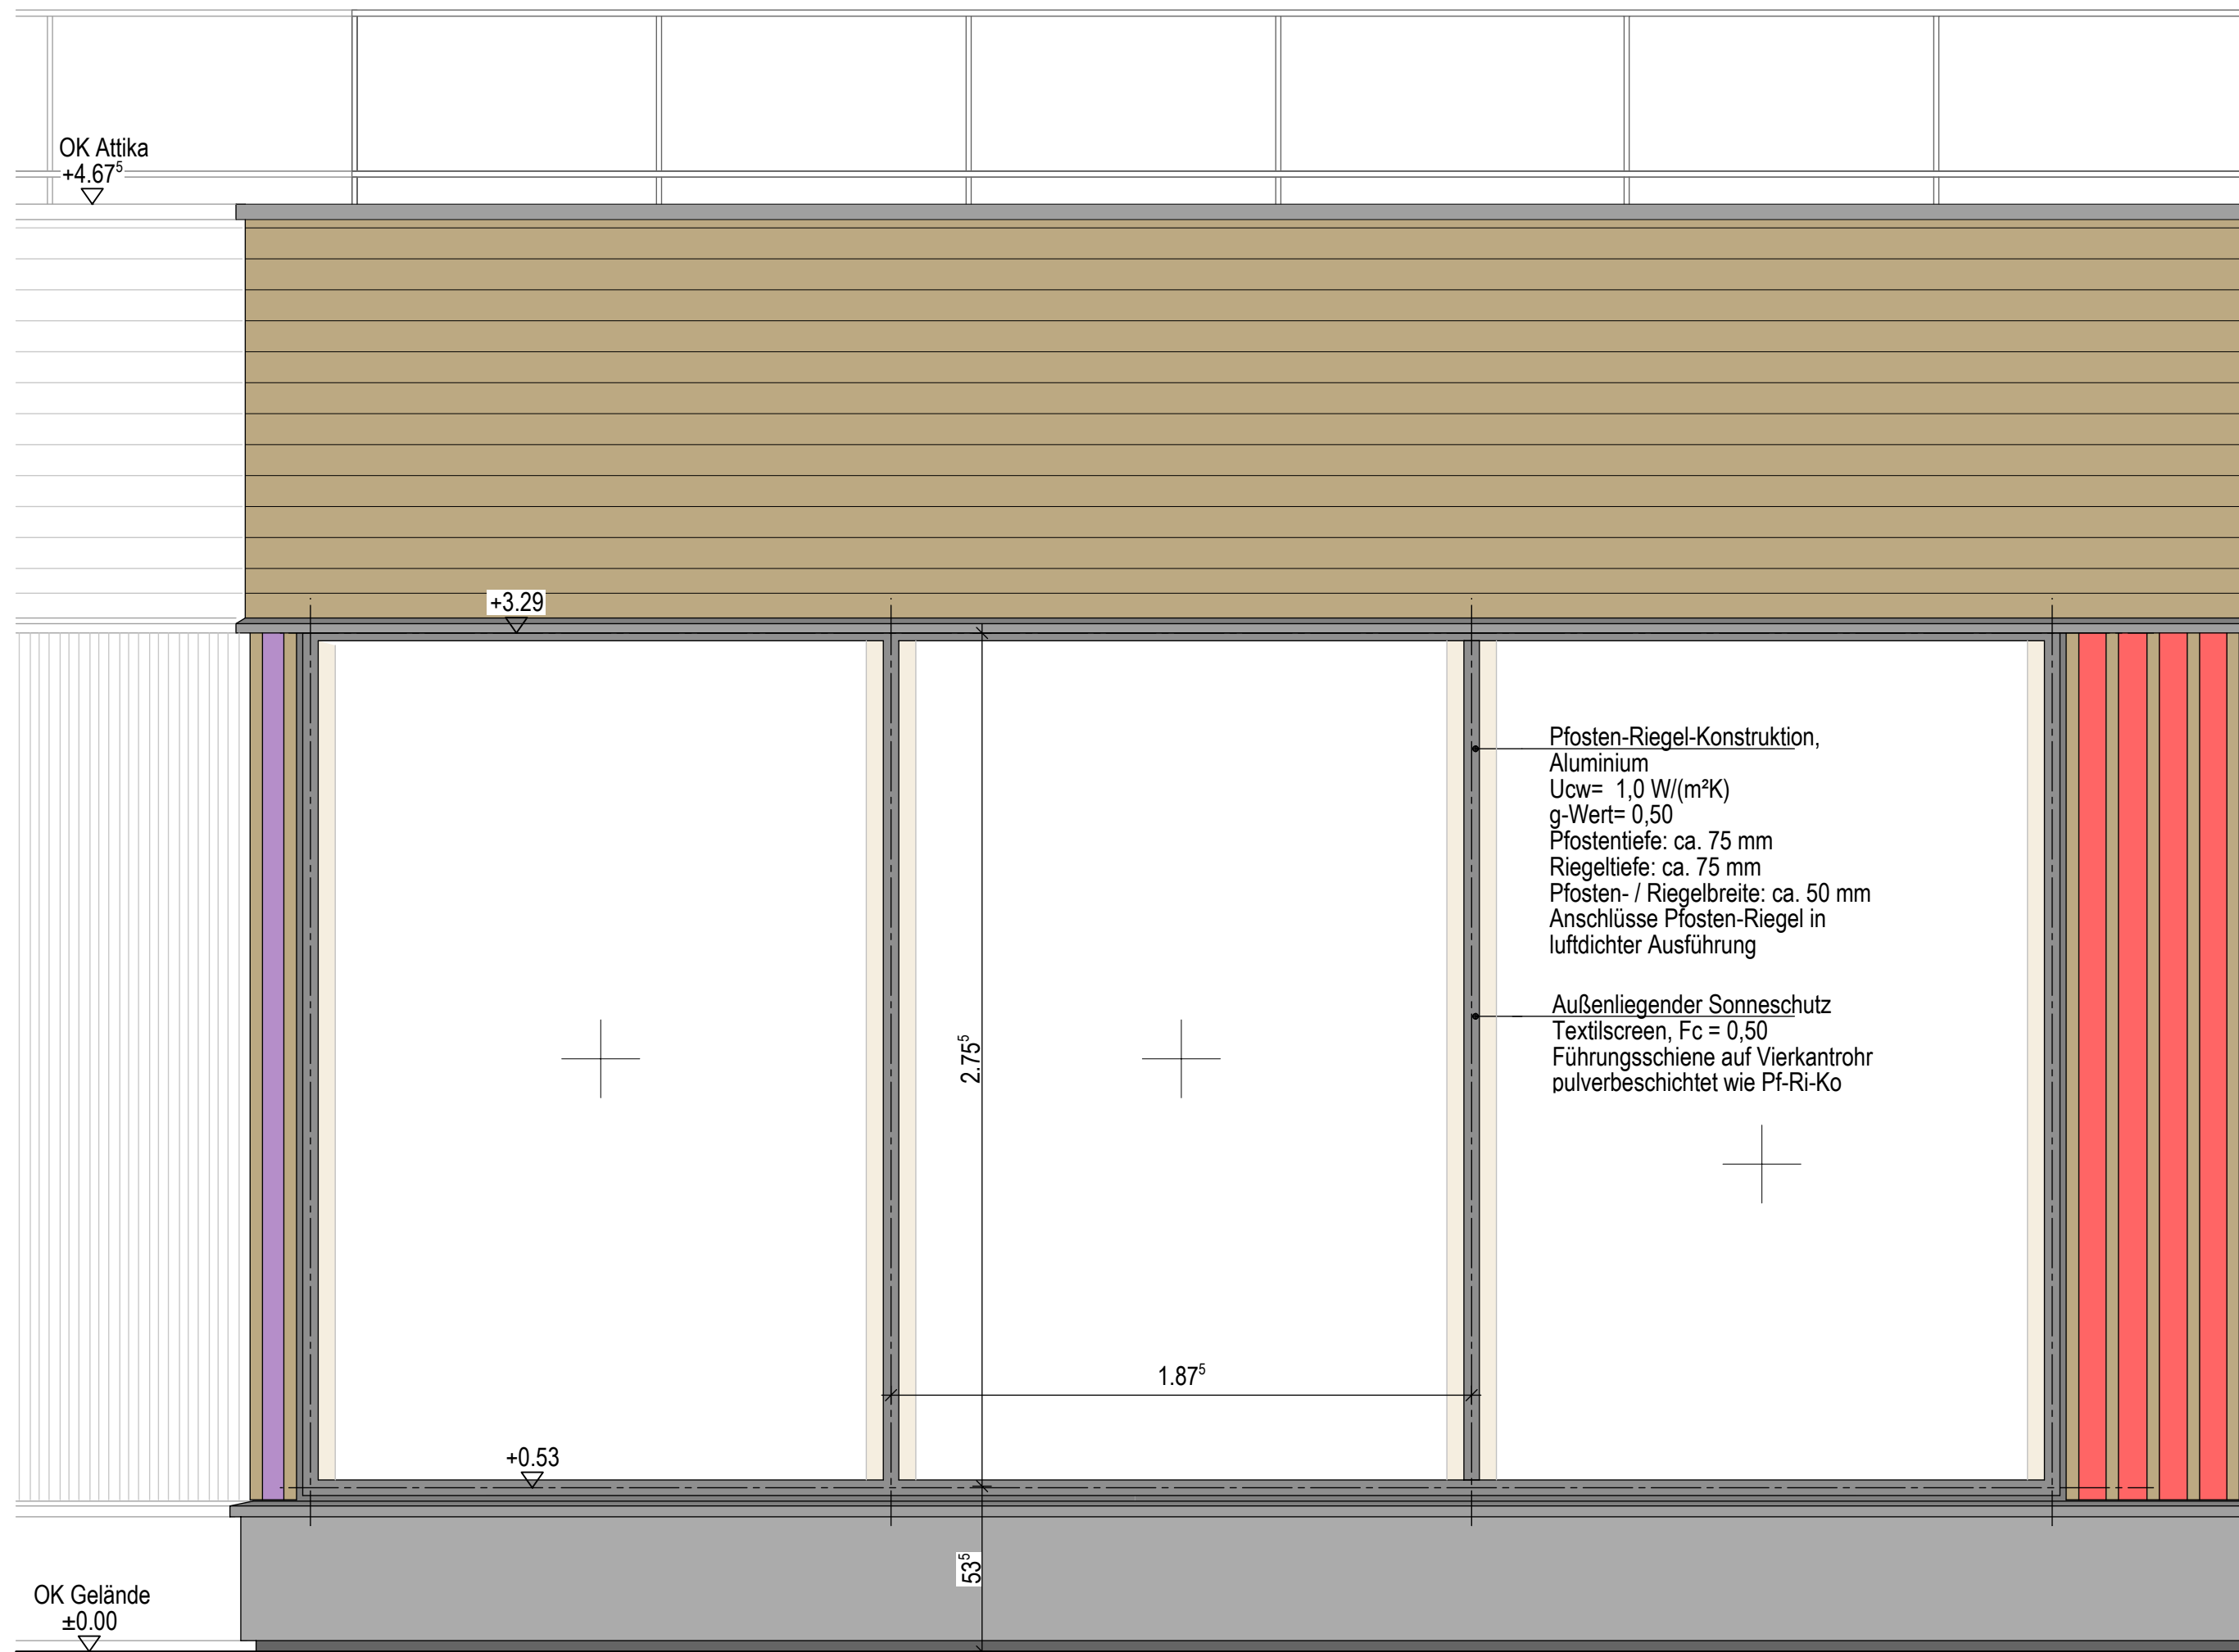

Legende

TS DETAIL-ZEICHNUNG
6001 ZEICHNUNGS-NR.

OKFB Oberkante Fertigboden
OKRB Oberkante Rohboden

ELT Elektro
HZG Heizung
SAN Sanitär
LFT Lufttechnik

RDT rauchdichte Tür
TS TS für selbstschließendes

F30, 60, 90 Brandschutzabst. (Brandschutzelemente)
F30, 90 Brandwiderstandskl. (Brandtüren)

.....BW zusätzliche mech. Beanspruchung
.....AB wesentl. Teile aus nichtbrenn. Baust.

RW Rettungsweg

..... feuerhemmende Wand
..... hochfeuerhemmende Wand
..... feuerbeständige Wand

OK | UK Oberkante | Unterkante
VK Vorderkante
LH | BRH Lichte Raumnöhe | Brüstungshöhe
UZ | UBZ Unterzug | Überzug
AHD Abhangende
OKFB Oberkante Fertig
OKRB Oberkante Roh

ABL | ZUL Abteil | Zuflut
TBL Tابلت
RR Regenrohr
DS | WS Deckenschlitz | Wandschlitz
BA | DA Bodenablauf | Dachablauf
BNZ Brandniedrizelektre
FE Feuerlöscheinrichtung

Beton bew. | unbew.
WU-Beton | Betonfertigteile
Mauwerk
Trockenbau
Holzbohle | BSH
Dämmung hart | Dämmung SP>1000%
Sichtbetonoberfläche SB 2

Abbruch

Bodendurchdr. | Deckendurchdr. Rohbau
Wanddurchbruch Rohbau
Vermauerung Durchdrich. Rohbau
Wanddurchbruch Trockenbau
Vermauerung Durchdrich. Trockenbau
Transversenverlauf | Vermauerung Transversen

RO Revisionsöffnung

Abstürzungsschutz Dach m. Geländerpf.
Trennung Dachscheibe u. -dämmung
Verlauf Abschalung Dachabdichtung
Dachgefälle Grat | Kehle
Bewegungsfähige Rollläut

1:50 x 1:50

Legende Details

	Bituminöse Abdichtung (Schweißbahn)		Holzbaue, Brettschichtholz KVL
	Folienabdichtung (Trennlage)		OSB-Platte
	Kunststoffmodifizierte Bitumendickbeschichtung (PMBc)		Gipskarton-Platte
	Frischbetonverblutlinie (FBV)		WU-Beton
	flexible Kunststoffabdichtung (FPO)		elastisch gebundene Kalkspitzschüttung
	Flüssigkunststoffabdichtung (FLK)		Dämmung hart Dämmung weich; nicht brennbar
	Windschlingung / Fassadenanker		Holzwole-/Leichtbaustoffe
	winddichte Abklebung		Verbundabdichtung, 5cm hochgeführt; W0-I
	luftdichte Ebene (Dampfbremse)		Verbundabdichtung W1-I; 5cm hoch raumhoch
	luftdichte Abklebung (Dampfbremse)		Verbundabdichtung W2-I; 5cm hoch raumhoch
	Grunderierung / Voranstrich		Verbundabdichtung W3-I; 5cm hoch raumhoch
	Noppenbahn		Traversen (h=30cm) für Hängeschlange o.ä.
	Vlies		

Hinweise

Öffnungsmaße sind Rohbaumaße, soweit nicht anders angegeben. BRH und Öffnungshöhen (Rohbaumaße) beziehen sich auf OKF.

Alle tragenden Bauteile sind F30.


Die Schallschutzangaben der Türen sind als erf. R_w angegeben.

Alle Maße, Durchbrüche und bauliche Gegebenheiten sind vor der Ausführung durch den Auftragnehmer eigenverantwortlich zu prüfen. Unstimmigkeiten sind der Bauleitung sofort mitzuteilen!

Ausführungspläne gelten nur in Verbindung mit der Rohbauplanung, der statischen Berechnung sowie den Plänen der TGA-Fachplanung.

ACMS_
Architektur-Contor
Müller Schütter

Projektname:	204_Goetheschule Marl_LP5
Bauvorhaben:	Neubau Goetheschule Marl Hervester Straße, 45768 Marl Gemarkung: Marl Flur: 82 Flurstück: 340
Auftraggeber:	Stadt Marl Carl-Duisberg-Straße 165 45772 Marl
Entwurfsverfasser:	ACMS Architekten GmbH Friedrich-Ebert-Straße 55 0202 4457130 info@acms-architekten.de

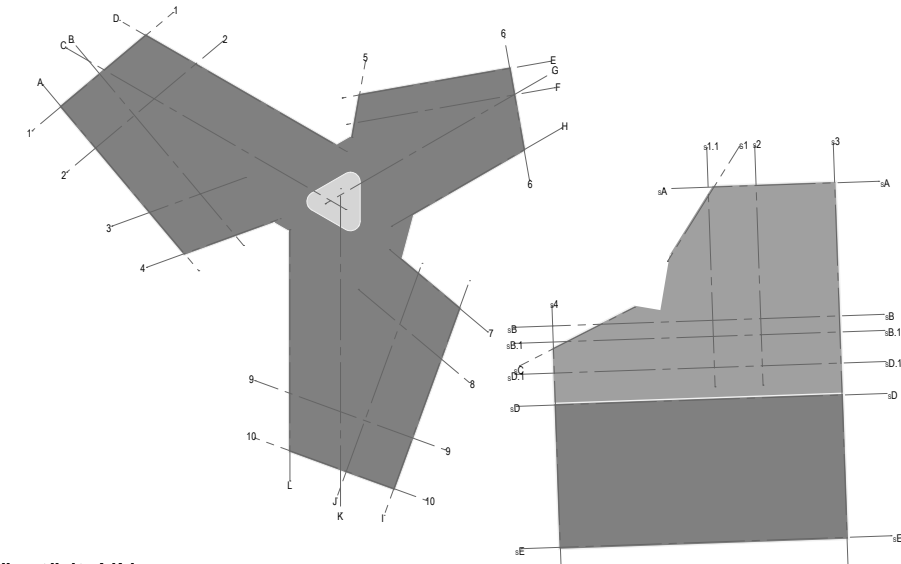

0.00 = 47.95 m ü. städt. NN

[illegible]

Detail Pf-Ri-Ko SPORT Eingang AN / GR						
Proj.-Nr.	Planer	Planungsphase	Plan-Nr.	Maßstab	Index	Datum
204	P02	Werkplanung	204_W_57.10	1:20	0F	17.11.2023
H/B = 504 / 1180 (0.71m²)						Allplan 2022