
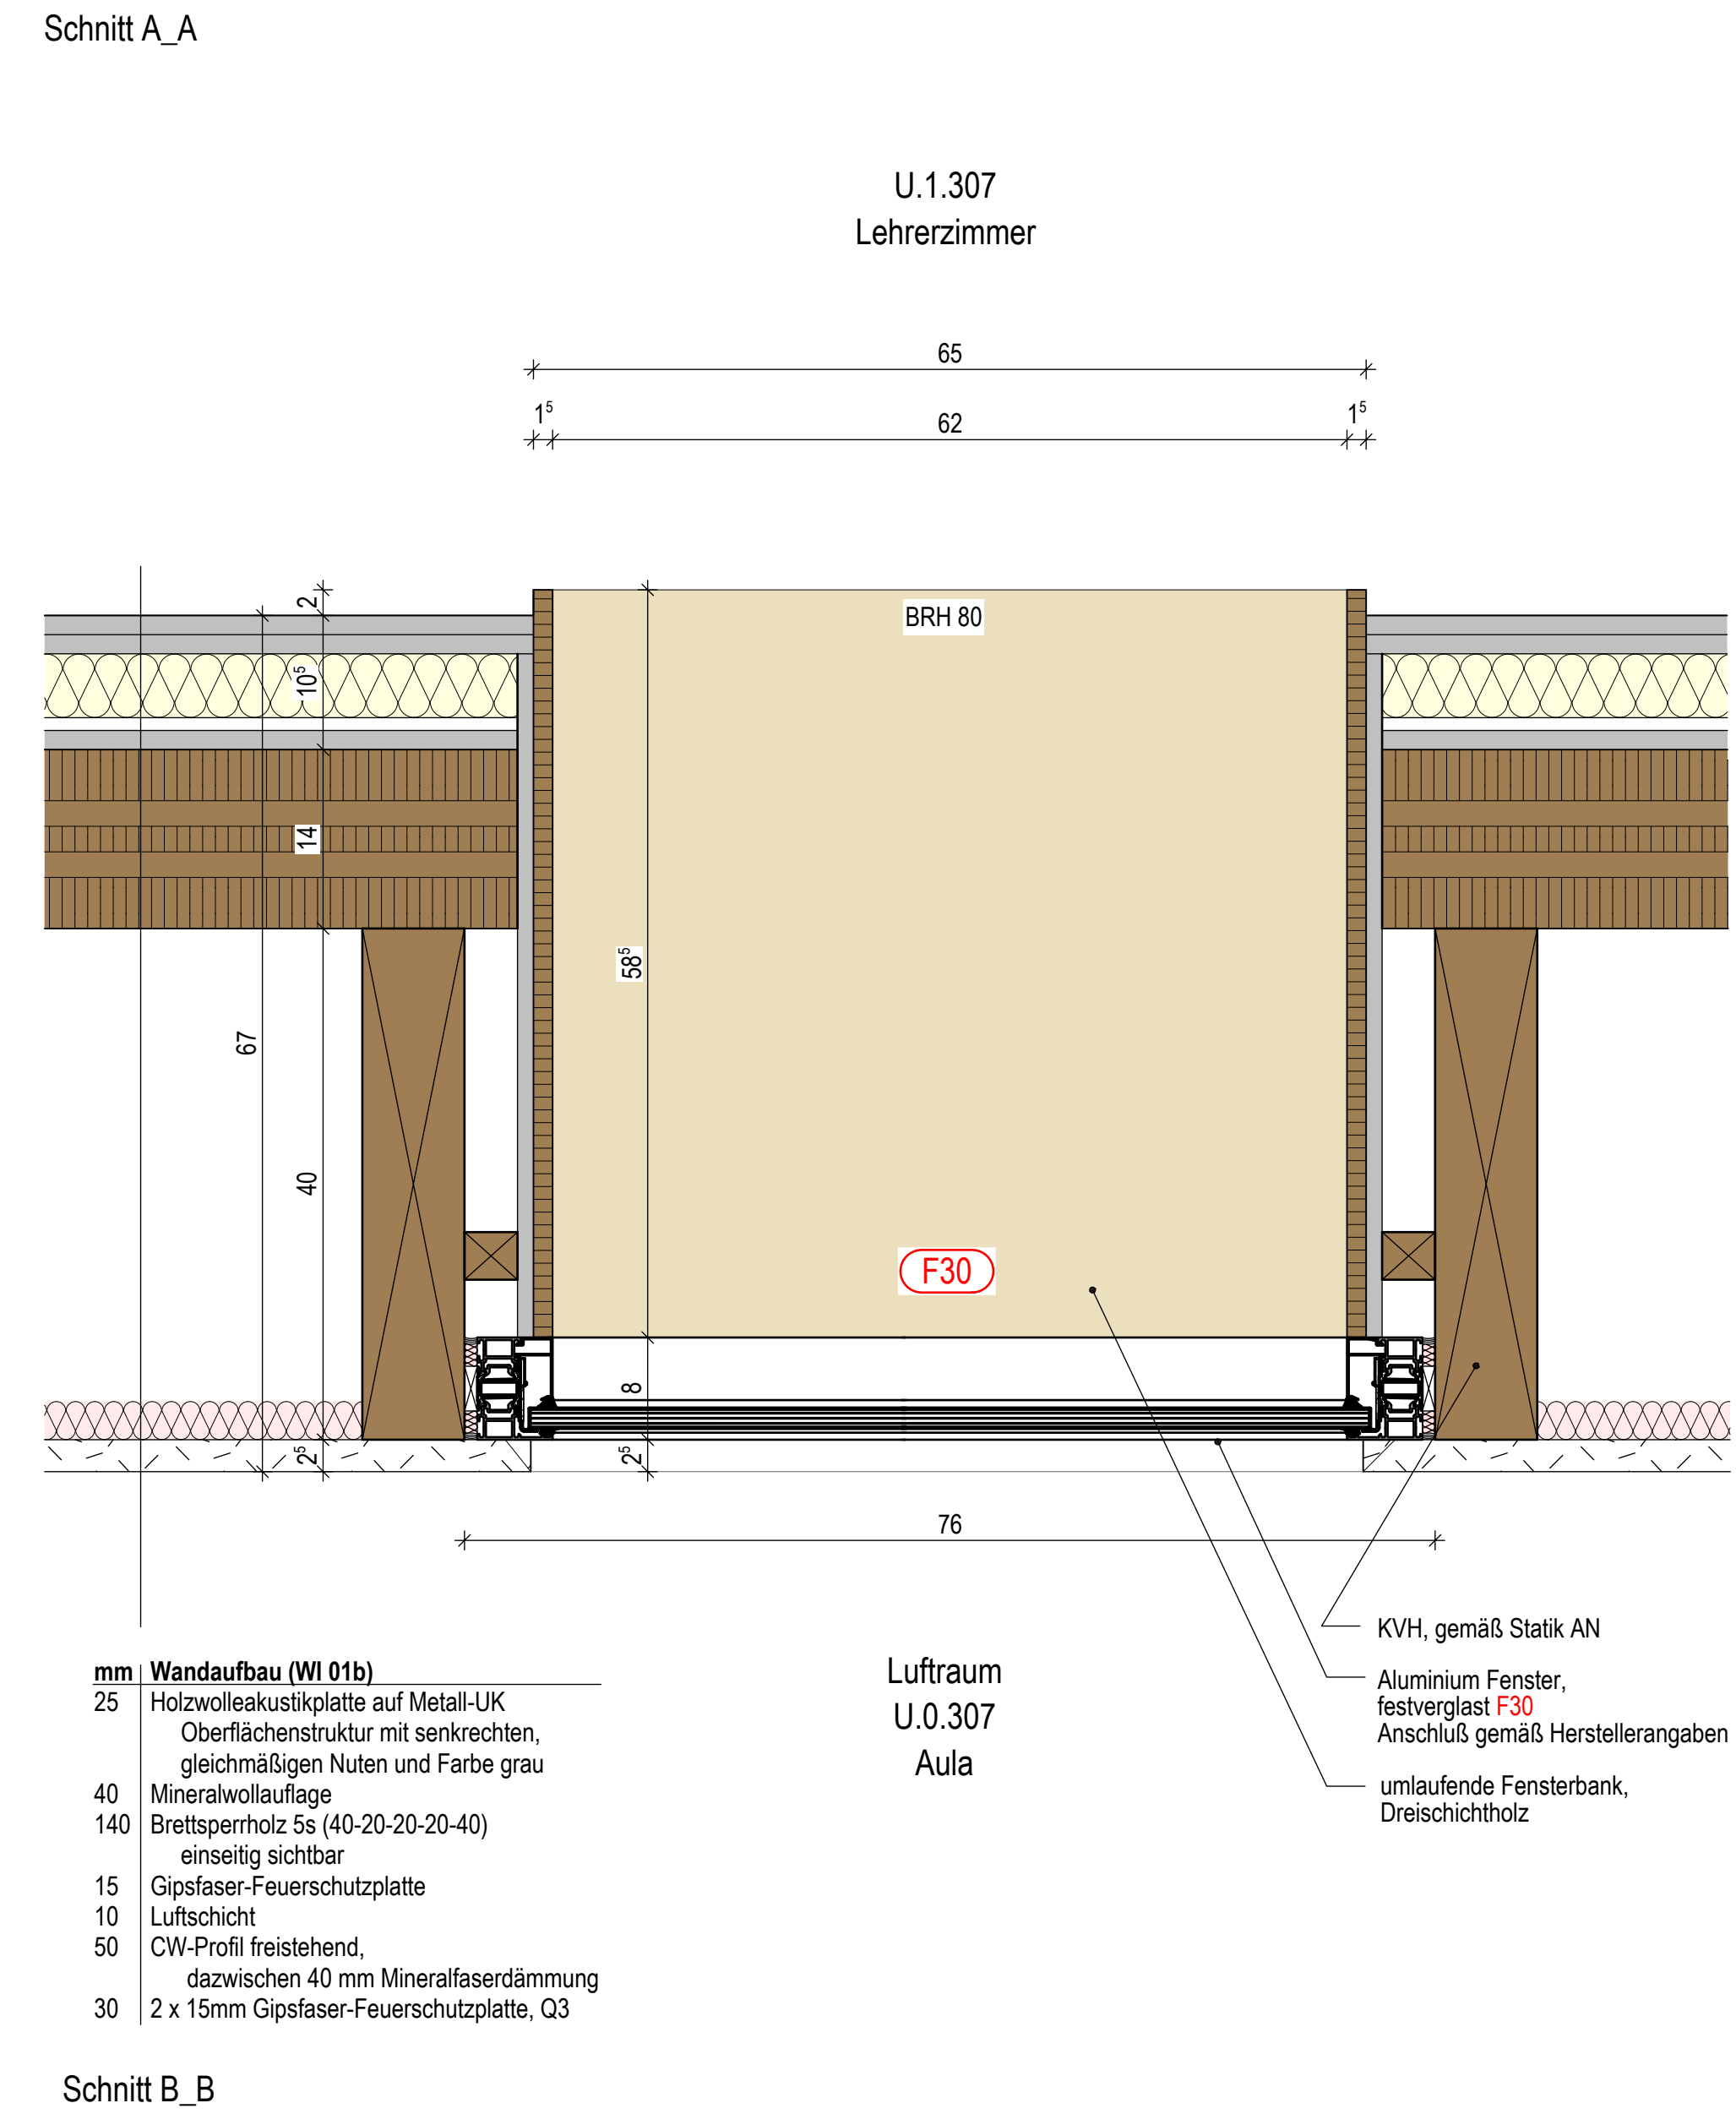
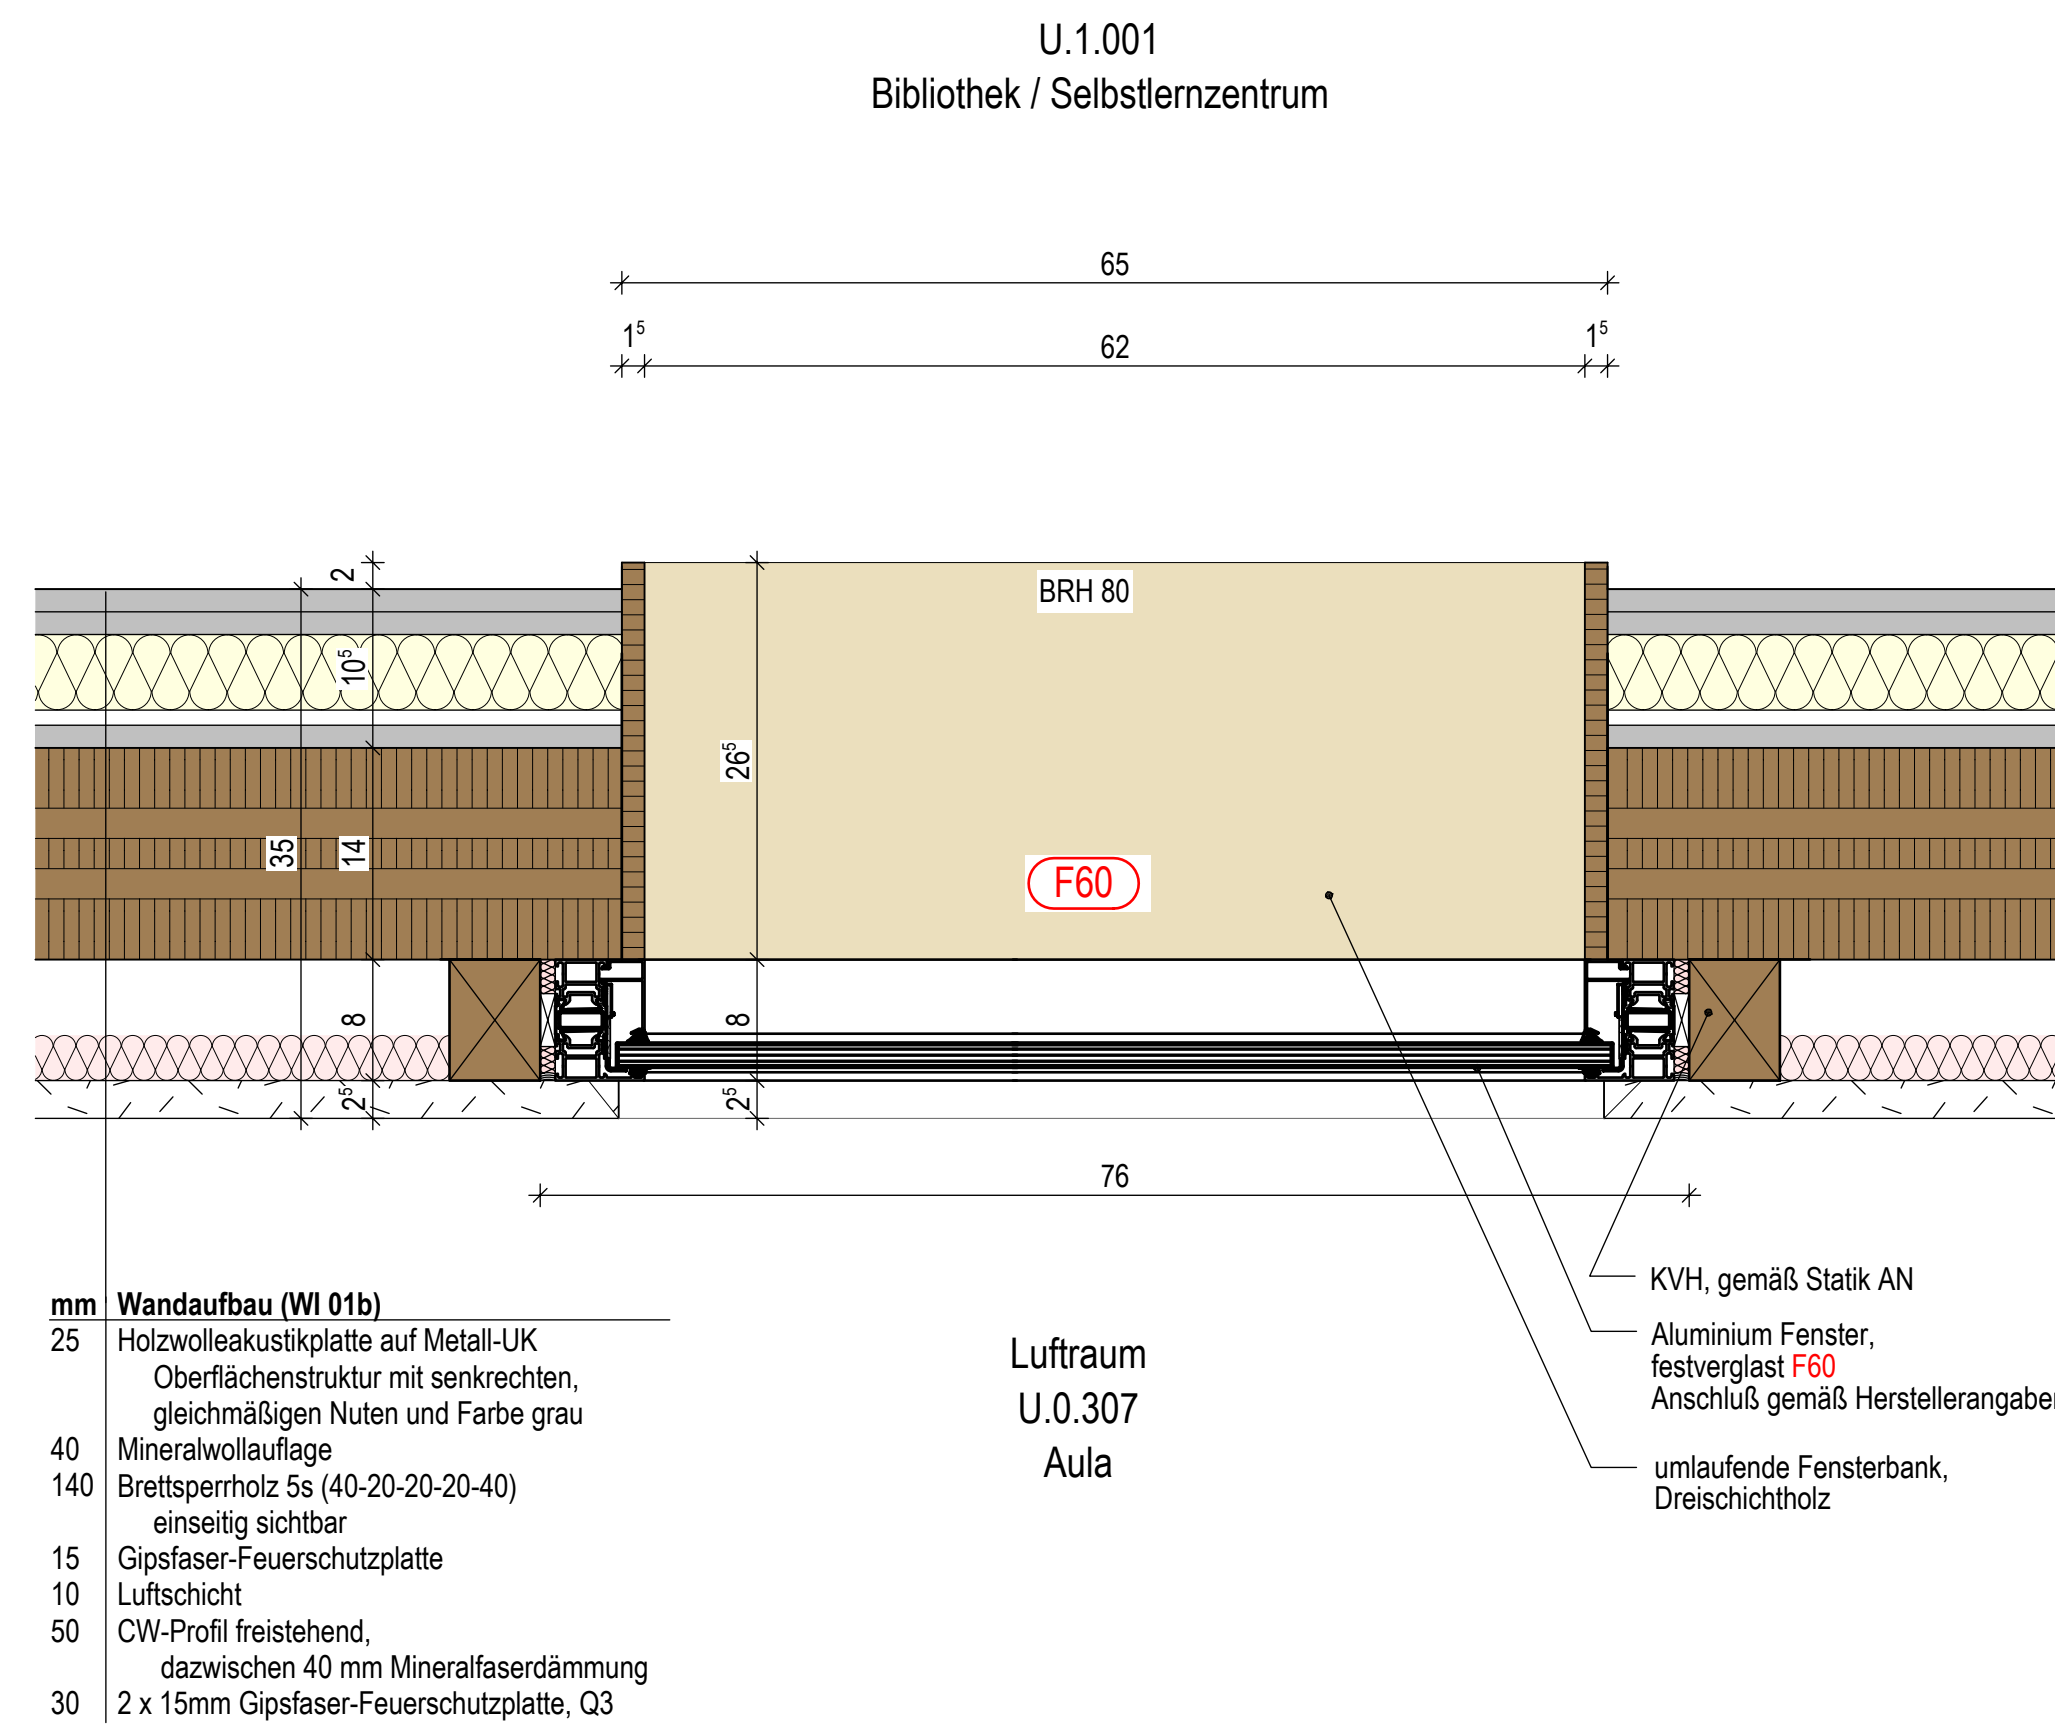
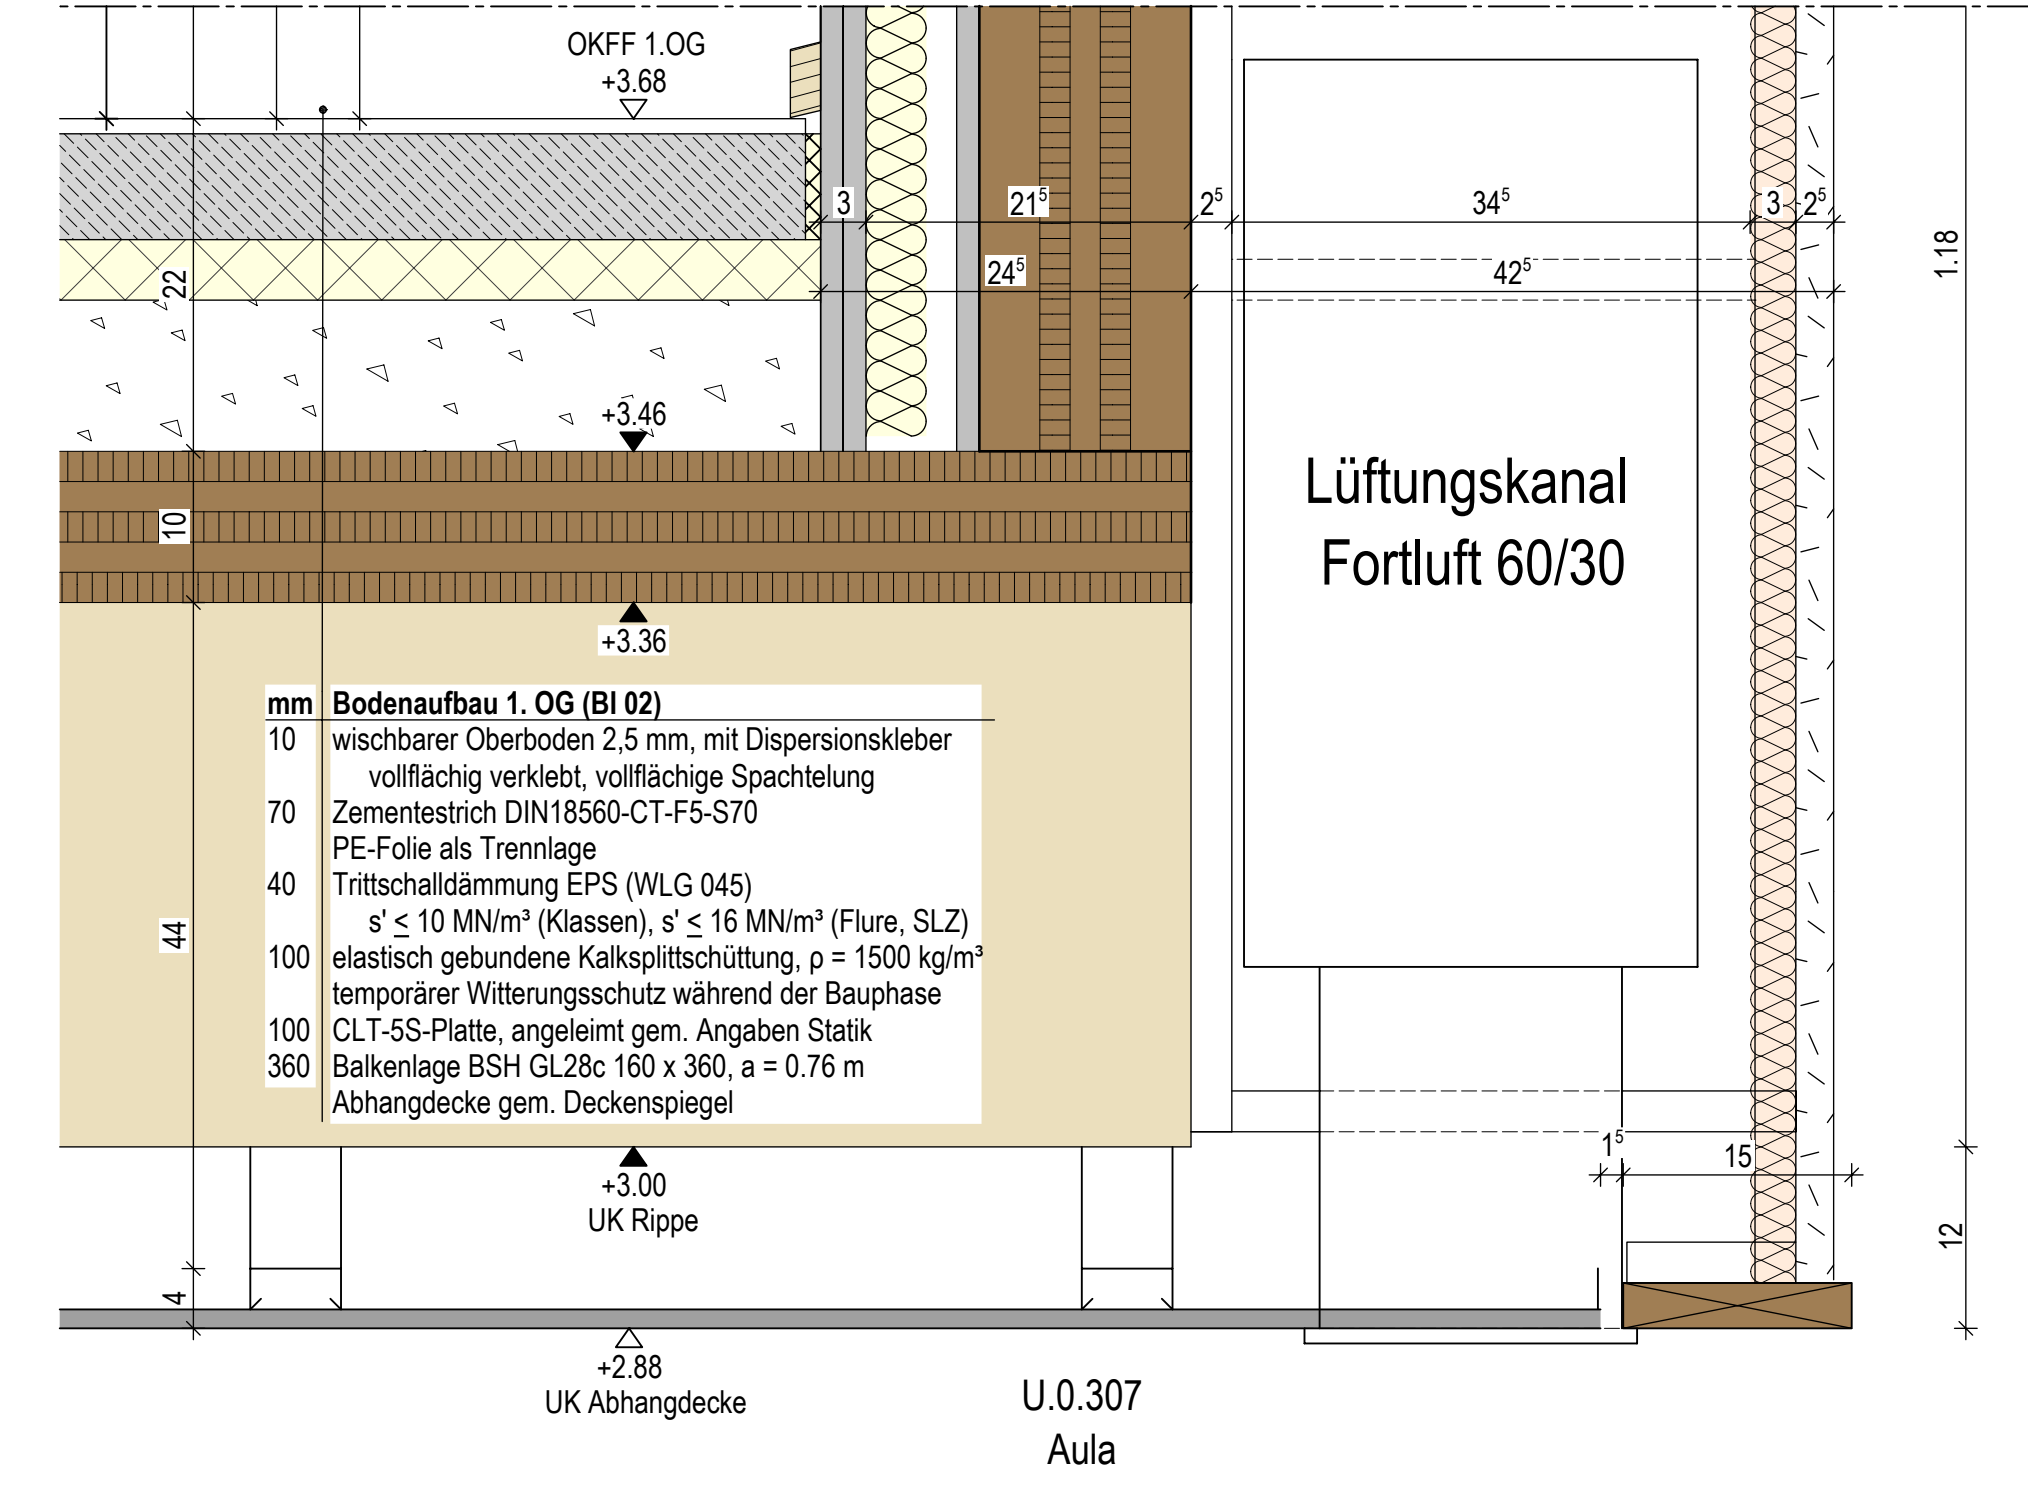


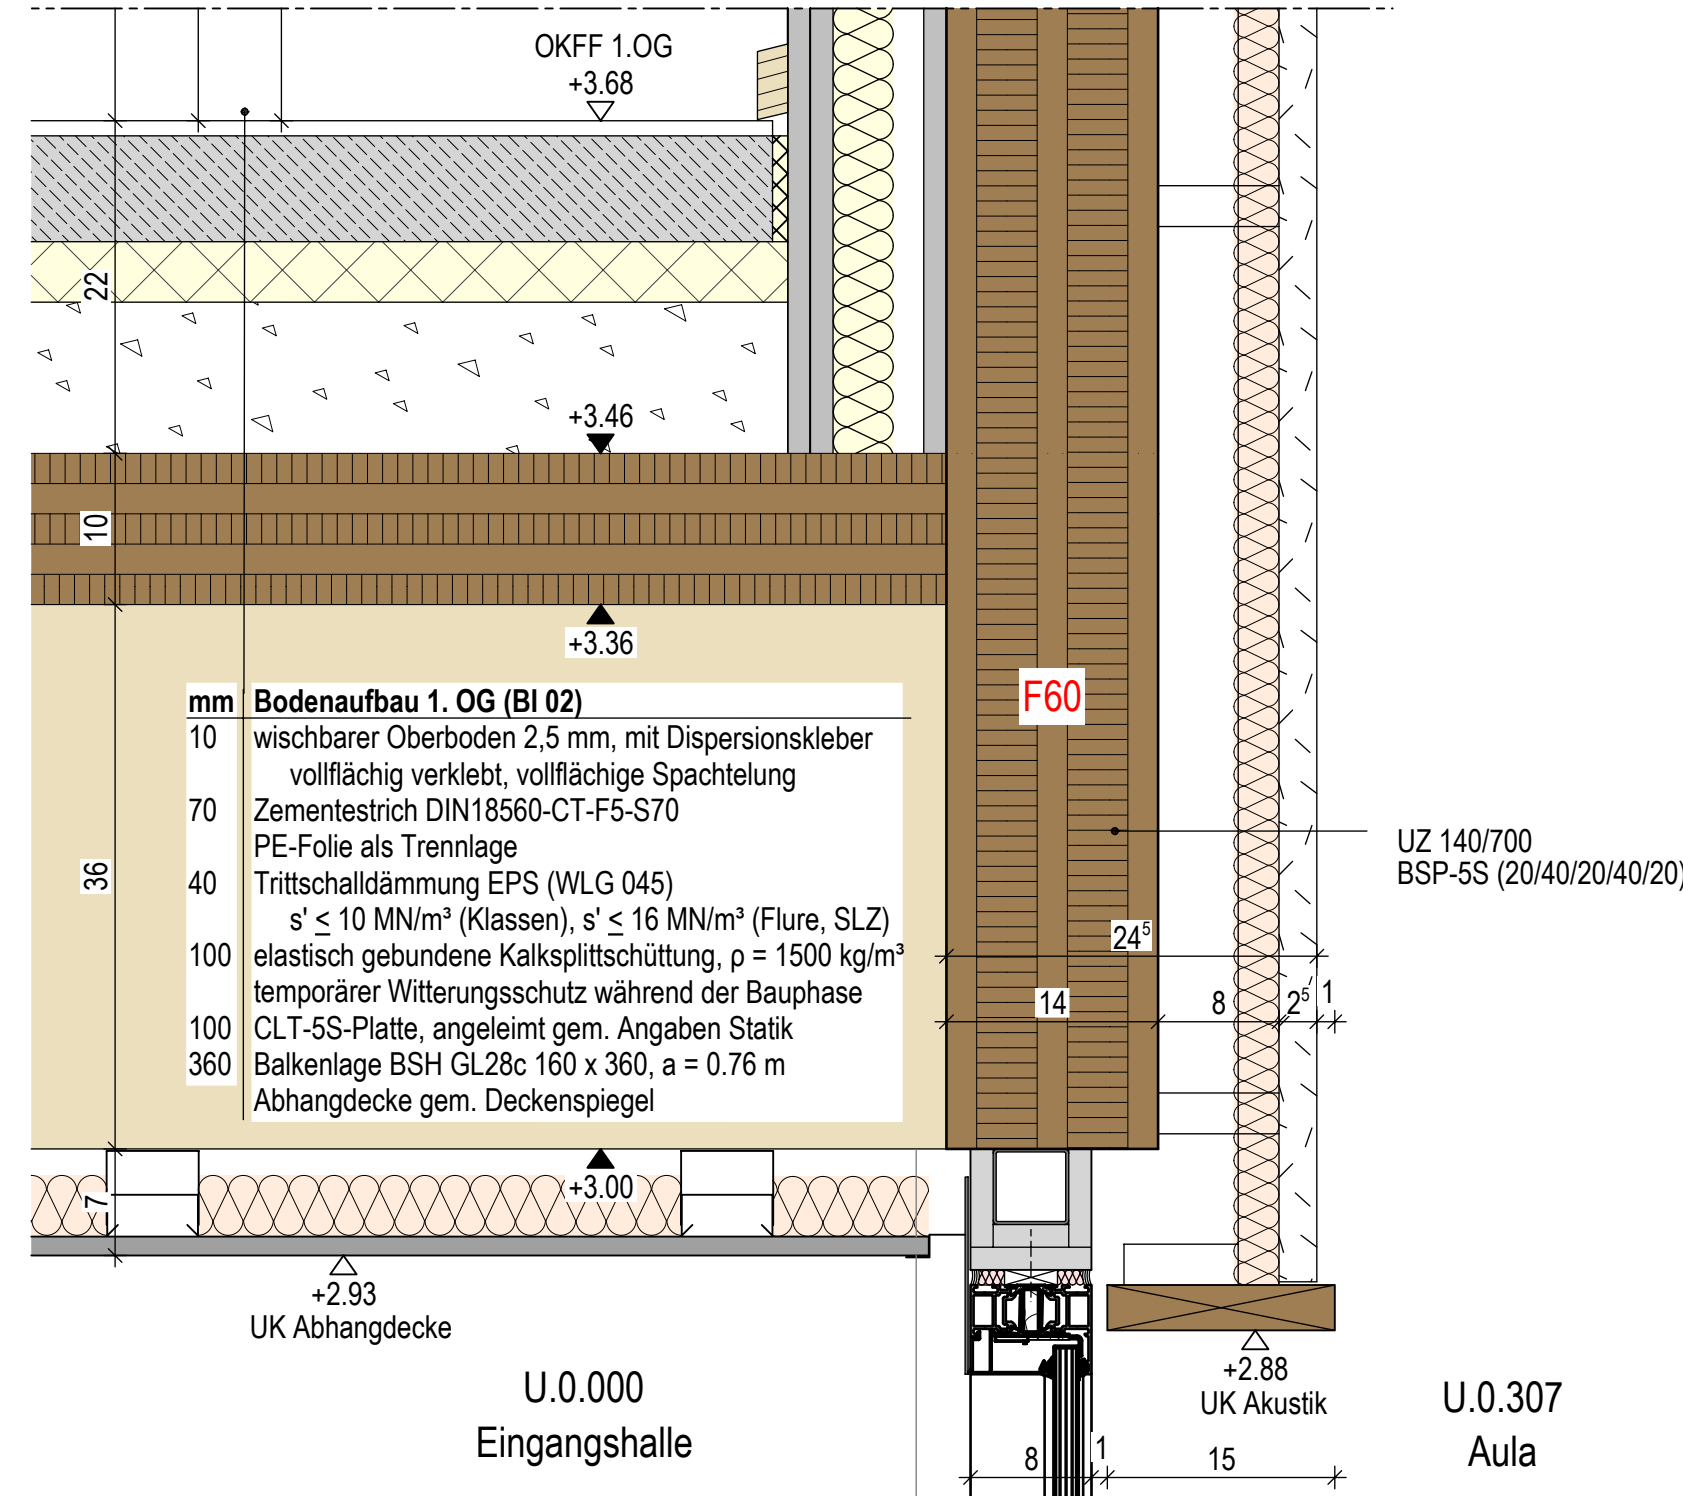

### Legende

**A** 2001 Schnitt Schnitt-Nr. Zeichnungs-Nr.

**X** 1 DETAIL-BEZ.

**5001** ZEICHNUNGS-NR.

**OKFB** Oberkante Fertigboden

**OKRB** Oberkante Rohboden

**ELT** Elektro

**HZG** Heizung

**SAN** Sanitär

**LFT** Lufttechnik

**RD** rauchdichte Tür

**DT** dichtschließende Tür

**TS** Tür selbstschließend

**T30, 60, 90** Brandschutzabschl. (Brandschutztüren)

**F30, 60, 90** Brandwiderstandsstufe, von Bauteilen

**BW** zusätzlich mech. Beanspruchung

**AB** wesentliche Teile aus nichtbrennb. Baust.

**RGW** Rettungsweg

**W** feuerhemmende Wand

**HW** hochfeuerhemmende Wand

**WB** feuerbeständige Wand

**OK | UK** Oberkante | Unterkante

**VK** Vorderkante

**LH | BRH** Linke Raumbühne | Rechte Raumbühne

**UZ | ÜZ** Unterzug | Überzug

**AHD** Abhangende

**O** Oberkante Fertig

**R** Oberkante Roh

**ABL | ZUL** Abluft | Zuluft

**REL** Regenrohr

**T** Telefon

**DS | WS** Deckenschlitz | Wandschlitz

**BA** DA Bodenablauf | Dachablauf

**BMZ** Brandmeldezentrale

**F** Feuerlöscheinrichtung

**Beton** bew. | unbew.

**WU-Beton** Wabenbeton

**Mauerwerk**

**Trockenbau**

**Holztafelbau | BSH**

**Dämmung** hart | Dämmung SP 1000°C

**Sichtbetonoberfläche SB 2**

**Abbruch**

**Bodendurchbr. | Deckendurchbr. Rohbau**

**Wanddurchbr. Rohbau**

**Vermahlung Durchbrüche Rohbau**

**Vermahlung Durchbruch Trockenbau**

**Vermahlung Durchbrüche Trockenbau**

**Trasssenverlauf | Vermahlung Trasssenverlauf**

**RÖ** Revolutionsstütze

**Absturzsicherung** Dach m. Geländerpf.

**Trennung Dachscheibe u. -dämmung**

**Verlauf Abstottung Dachabdichtung**

**Dachgefälle Grat | Kehle**

**Bewehrungsfläche Rollstuhl**

1:50 0 x 50

### Legende Details

|  |                                                          |  |                                               |
|--|----------------------------------------------------------|--|-----------------------------------------------|
|  | Bituminöse Abdichtung (Schweißbahn)                      |  | Holzbau: Brettschichtholz   KVH               |
|  | Folienabdichtung (Trennlage)                             |  | OSB-Platte                                    |
|  | Kunststoffmodifizierte Bitumenelastikbeschichtung (PMBC) |  | Gipskarton-Platte                             |
|  | Fruchtsteinverbundfolie (FBV)                            |  | WU-Beton                                      |
|  | flexible Kunststoffabdichtung (FPO)                      |  | elastisch gebundene Kalkspanschüttung         |
|  | Flüssigkunststoffabdichtung (FLK)                        |  | Dämmung hart   Dämmung weich                  |
|  | Winddichtung / Fassadenbahn                              |  | Dämmung hart   Dämmung weich; nicht brennbar  |
|  | windichte Abklebung                                      |  | Holzrolle-Leichtbauplate                      |
|  | luftdichte Ebene (Dampfbremse)                           |  | Verbundabdichtung, 5cm hochgefüllt, W0-I      |
|  | luftdichte Abklebung (Dampfbremse)                       |  | Verbundabdichtung W1-I; 5cm hoch   1 raumhoch |
|  | Grundierung / Voranstrich                                |  | Verbundabdichtung W2-I; 5cm hoch   1 raumhoch |
|  | Noppenbahn                                               |  | Verbundabdichtung W3-I; 5cm hoch   1 raumhoch |
|  | Vlies                                                    |  | Traversen (h=30cm) für Hängeschränke o.ä.     |

## Hinweise

Öffnungsmaße sind Rohbaumaße, soweit nicht anders angegeben. BRH und Öffnungshöhen (Rohbaumaße) beziehen sich auf OKF.

Alle tragenden Bauteile sind F30.

Die Schallschutzangaben der Türen sind als erf.  $R_n$  angegeben.


Alle Maße, Durchbrüche und bauliche Gegebenheiten sind vor der Ausführung durch den Auftragnehmer eigenverantwortlich zu prüfen.  
Unstimmigkeiten sind der Bauleitung sofort mitzuteilen!

Ausführungspläne gelten nur in Verbindung mit der Rohbauplanung, der statischen Berechnung sowie den Plänen der TGA-Fachplaner.

ACMS\_

Architektur-Contor  
Müller Schlüter

|                    |   |
|--------------------|---|
| Projektnr.:        | 204_Goetheschule Marl_LP5                                                                           |
| Bauvorhaben:       | Neubau Goetheschule Marl<br>Hervester Straße, 45768 Marl<br>Gemarkung: Marl Flur: 82 Flurstück: 340 |
| Auftraggeber:      | Stadt Marl<br>Carl-Duisberg-Straße 165 45772 Marl                                                   |
| Entwurfsverfasser: | ACMS Architekten GmbH<br>Friedrich-Ebert-Straße 55<br>0202 4457130 info@acms-architekten.de         |

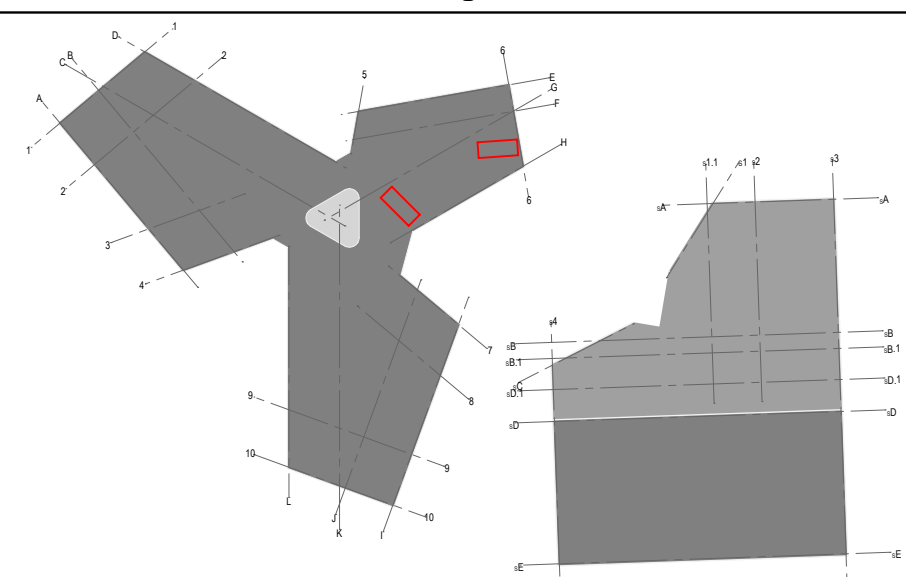

0.00 = 47.95 m ü. städt. NN

[illegible]