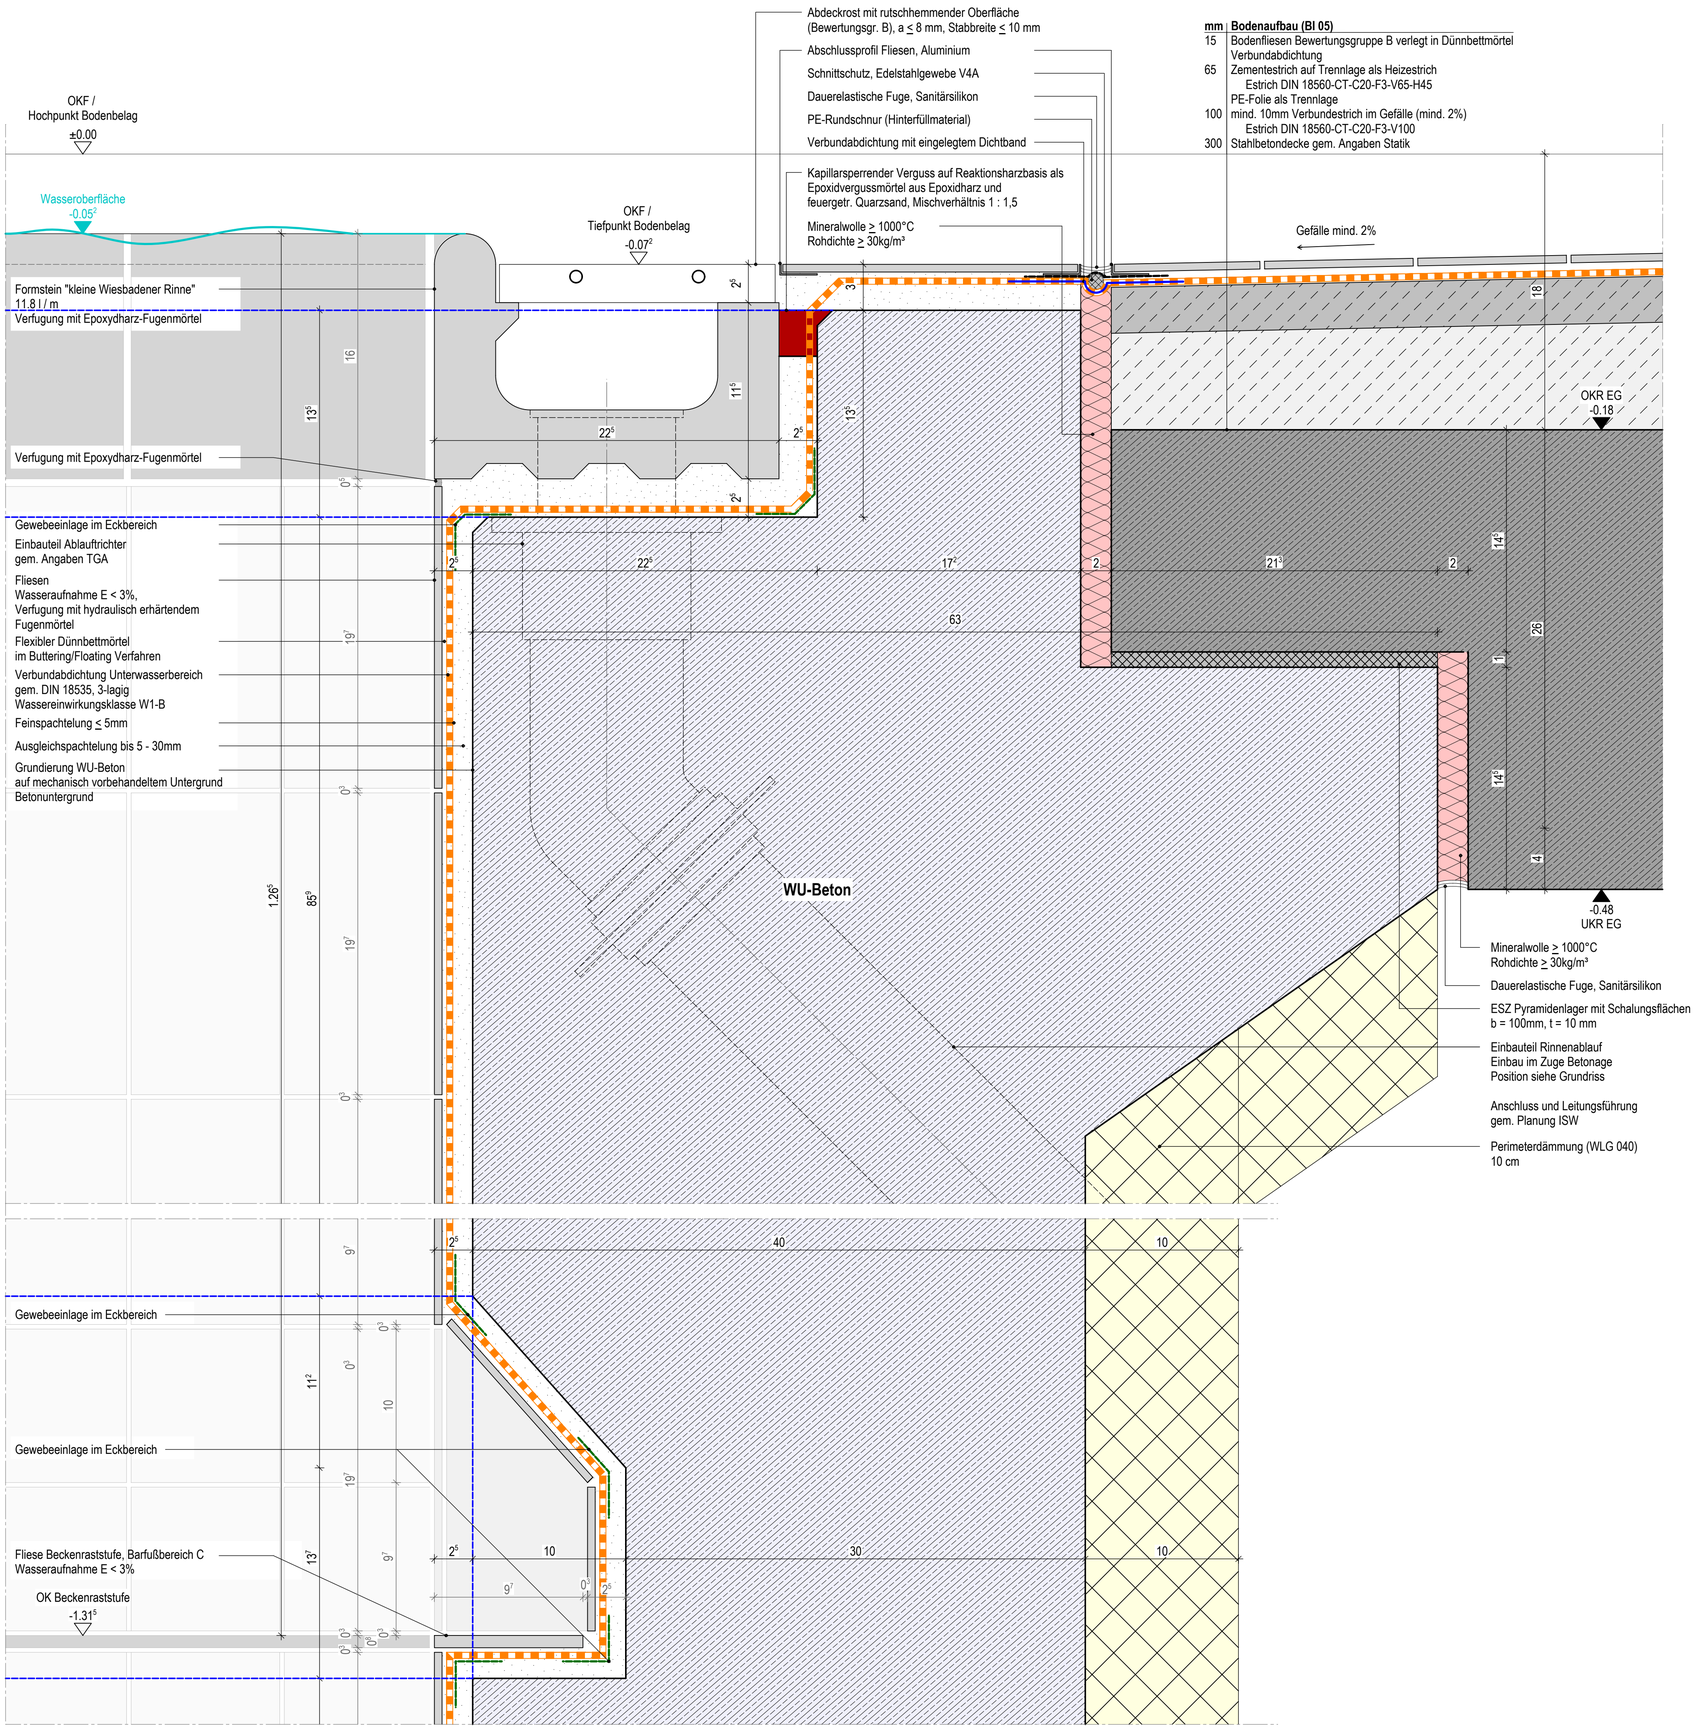

mm	Bodenaufbau (Bl 05)
15	Bodenfliesen Bewertungsgruppe B verlegt in Dünnbettmörtel
	Verbundabdichtung
65	Zementestrich auf Trennlage als Heizestrich
	Estrich DIN 18560-CT-C20-F3-V65-H45
	PE-Folie als Trennlage
100	mind. 10mm Verbundestrich im Gefälle (mind. 2%)
	Estrich DIN 18560-CT-C20-F3-V100
300	Stahlbetondecke gem. Angaben Statik

Legende

A / 2001	Schnitt / Ansicht — Schnitt-Nr. / Zeichnungsnr.	OK | UK	Oberkante | Unterkante
X.1	DETAIL-BEZ.	VK	Vorderkante
6001	ZEICHNUNGS-NR.	LH | BRH	Lichte Raumhöhe | Brüstungshöhe
OKFB	Oberkante Fertigboden	UZ | ÜBZ	Unterzug | Überzug
OKRB	Oberkante Rohboden	AHD	Abhangdecke
			Oberkante Fertig
			Oberkante Roh
ELT	Elektro	ABL | ZUL	Abluft | Zuluft
HZG	Heizung	TEL	Telefon
SAN	Sanitär	RR	Regenrohr
LFT	Lufttechnik	DS | WS	Deckenschlitz | Wandschlitz
RDT	rauchdichte Tür	BA | DA	Bodenablauf | Dachablauf
DT	dichtschließende Tür	BMZ	Brandmeldezentrale
.....TS	Tür selbstschließend	F	Feuerlöscheinrichtung
T30, 60, 90	Brandschutzabschl. (Brandschutztüren)		
F30, 60, 90	Brandwiderstandskl. von Bauteilen		
.....-BW	zusätzliche mech. Beanspruchung		
.....-AB	wesentl. Teile aus nichtbrennb. Baust.		
RW	Rettungsweg		
	feuerhemmende Wand		
	hochfeuerhemmende Wand		
	feuerbeständige Wand		

	Beton bew. | unbew.
	WU-Beton | Betonfertigteil
	Mauerwerk
	Trockenbau
	Holztafelbau | BSH
	Dämmung hart | Dämmung SP>1000°C
	Sichtbetonoberfläche SB 2
	Abbruch
	Bodendurchbr. | Deckendurchbr. Rohba
	Wanddurchbruch Rohbau
1	Vermaßung Durchbrüche Rohbau
	Wanddurchbruch Trockenbau
1	Vermaßung Durchbrüche Trockenbau
0°	Trassenverlauf | Vermaßung Trassenve
RÖ	Revisionsöffnung
	Absturzsicherung Dach m. Geländerpf.
	Trennung Dachscheibe u. -dämmung
	Verlauf Abschottung Dachabdichtung
	Dachgefälle Grat | Kehle
1.50 x 1.50	Bewegungsfläche Rollstuhl

Legende Details

	Bituminöse Abdichtung (Schweißbahn)		Holzbau; Brettschichtholz | KVH
	Folienabdichtung (Trennlage)		OSB-Platte
	Kunststoffmodifizierte Bitumendickbeschichtung (PMBC)		Gipskarton-Platte
	Frischbetonverbundfolie (FBV)		WU-Beton
	flexible Kunststoffabdichtung (FPO)		elastisch gebundene Kalksplittschüttung
	Flüssigkunststoffabdichtung (FLK)		Dämmung hart I Dämmung weich
	Winddichtung / Fassadenbahn		Dämmung hart I Dämmung weich; nicht brennbar
	winddichte Abklebung		Holzwolle-Leichtbauplatte
	luftdichte Ebene (Dampfbremse)		Verbundabdichtung, 5cm hochgeführt; W0-I
	luftdichte Abklebung (Dampfbremse)		Verbundabdichtung W1-I; 5cm hoch I raumhoch
	Grundierung / Voranstrich		Verbundabdichtung W2-I; 5cm hoch I raumhoch
	Noppenbahn		Verbundabdichtung W3-I; 5cm hoch I raumhoch
	Vlies		Traversen (h=30cm) für Hängeschränke o.ä.

Hinweise

Öffnungsmaße sind Rohbaumaße, soweit nicht anders angegeben. BRH und Öffnungshöhen (Rohbaumaße) beziehen sich auf OKF.

Alle tragenden Bauteile sind F30.

Die Schallschutzangaben der Türen sind als erf. R_w angegeben.

Alle Maße, Durchbrüche und bauliche Gegebenheiten sind vor der Ausführung durch den Auftragnehmer eigenverantwortlich zu prüfen. Unstimmigkeiten sind der Bauleitung sofort mizuteilen!

Ausführungspläne gelten nur in Verbindung mit der Rohbauplanung, der statischen Berechnung sowie den Plänen der TGA-Fachplaner.

ACMS_
Architektur-Contor
Müller Schlüter

Projektname:	204_Goetheschule Marl_LP5
Bauvorhaben:	Neubau Goetheschule Marl Hervester Straße, 45768 Marl Gemarkung: Marl Flur: 82 Flurstück: 340
Auftraggeber:	Stadt Marl Carl-Duisberg-Straße 165 45772 Marl
Entwurfsverfasser:	ACMS Architekten GmbH Friedrich-Ebert-Straße 55 0202 4457130 info@acms-architekten.de

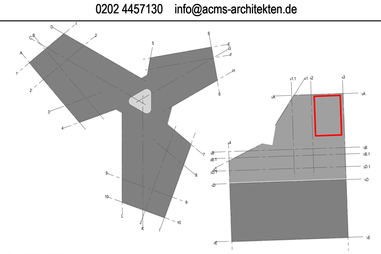

0.00 = 47.95 m ü. städt. NN

Index	Änderungen	Datum	Bearbeiter
0F	Freigabestand	17.11.2023	jme

Planbezeichnung						
	Detail Beckenkopf					
Proj.-Nr.	Planer	Planungsphase	Plan-Nr.	Maßstab	Index	Datum
204	P02	Werkplanung	204_W_69.00	1:2	0F	17.11.2023

H/B = 594 / 841 (0.50m²)

DA_VL_B5.0