


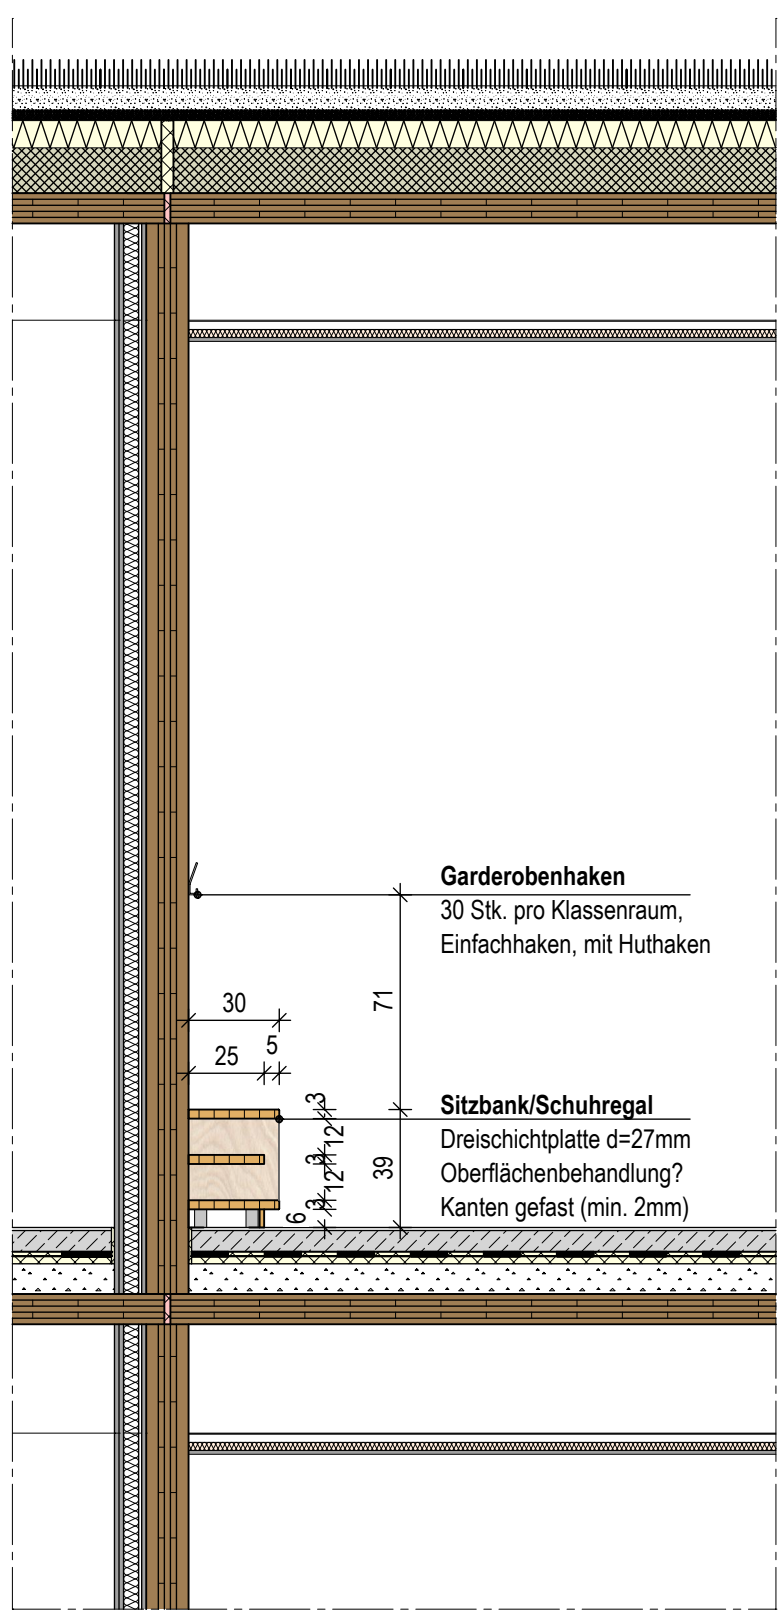

Legende

A
2001
Schnitt Ansicht
Schnitt-Nr. Zeichnungsgr.

DETAIL-REZ
ZEICHNUNGS-NR.

OKFB Oberkante Farbgebogen
OKRB Oberkante Rohboden

ELT Elektro
HZG Heizung
SAN Sanitär
LFT Lufttechnik
RTS rauchschützende Tür
DT dichtschließende Tür
TD Tür selbstschließend

T30, 60, 90 Brandschutzabschl. (Brandschutzstunde)
F30, 60, 90 Brandwiderstandstest von Bauteilen

BW zusätzliche mech. Beanspruchung
AB wesentl. Teile aus nichtbrenn. Baust.

RGW Rettungsweg

feuertrennende Wand
hochfeuerhemmende Wand
feuerbeständige Wand

OK / UK Oberkante / Unterkante
VK Vorderkante
LH / BRH linke Raumhöhe / Brüstungshöhe
UZ / UBZ Unterzug / Überzug
AHO Abhangende
▲ Oberkante Fertig
▽ Oberkante Roh
ABL / ZUL Abluft / Zuluft
TEL Telefon
RR Regenrohr
DS / WS Deckenschwizl / Windschwizl
BA / DA Bodenabluft / Dachabluft
BMZ Brandmeldezentrale
Feuerlöscheinrichtung

Beton bew. / unbew.
 Beton-Beton / Betonfertigtei
 Mauerwerk
 Treibstein
 Holztafelbau / BSH
 Dämmung lath / Dämmung SP>100mm
 Sichtbetonoberfläche SB 2
 Abbruch
 Bodendurchdr. / Deckendurchdr. Rohr
 Wanddurchbruch Rohbau
 Vermaßung Durchdrichte Rohbau
 Wanddurchbruch Trockenbau
 Vermaßung Durchdrichte Trockenbau
 Transsenerverl. / Vermaßung Transsenerverl.
 Revisionsöffnung
 Absturzicherung Dach m. Geländerp.
 Trennung Dachschelle u. -dämmung
 Verletzt Abschottung Dachabdichtung
 Dachgefälle Glat / Kante
 Bewegungsgefälle Rolllüftl

1:50 x 1:50

Legende Details

	Bituminöse Abdichtung (Schweißbahn)		Holzba: Brettschichtholz KVH
	Folienabdichtung (Trennlage)		OSB-Platte
	Kunststoffmodifizierte Bitumenabdichtung (PMBC)		Gipskarton-Platte
	Fischbeinfaltverbundene Bitumenabdichtung (FBO)		WU-Sen
	flexible Kunststoffabdichtung (FKP)		elastisch gegenläufige Kalkspachtelschüttung
	Flüssigkunststoffabdichtung (FLK)		Dämmung hart Dämmung weich
	Wurdrichtung / Fassadenbahn		Dämmung hart Dämmung weich; nicht brennbar
	winddichte Abdichtung		Holzwohle-Leichttauplatte
	luftdichte Ebene (Dampbremse)		Verbundabdichtung; 5cm hochgeführt; WU-1
	luftdichte Abkantung (Dampbremse)		Verbundabdichtung WU-1; 5cm hoch raumhoch
	Grunderierung / Voranstrich		Verbundabdichtung WU-2; 5cm hoch raumhoch
	Noppenbahn		Verbundabdichtung WU-3; 5cm hoch raumhoch
	Vlies		Traversen (h=30cm) für Hängränschirne o.ä.

Öffnungsmaße sind Rohbaumaße, soweit nicht anders angegeben. BRH und Öffnungshöhen (Rohbaumaße) beziehen sich auf OKF

Die Schallschutzangaben der Türen sind als erf. R_w angegeben.


Alle Maße, Durchbrüche und bauliche Gegebenheiten sind vor der Ausführung durch den Auftragnehmer eigenverantwortlich zu prüfen.
Unstimmigkeiten sind der Bauleitung sofort mitzuteilen!

Ausführungspläne gelten nur in Verbindung mit der Rohbauplanung, der statischen Berechnung sowie den Plänen der TGA-Fachplaner

ACMS_

Architektur-Contor
Wüller Schüter

Projektname:	204_Goetheschule Marl_LP5
Bauvorhaben:	Neubau Goetheschule Marl Harvester Straße, 45768 Marl Gemarkung: Marl Flur: 82 Flurstück: 340
Auftraggeber:	Stadt Marl Carl-Duisberg-Straße 165 45772 Marl
Entwurfsverfasser:	ACMS Architekten GmbH Friedrich-Ebert-Straße 55 0202 4457130 info@acms-architekten.de

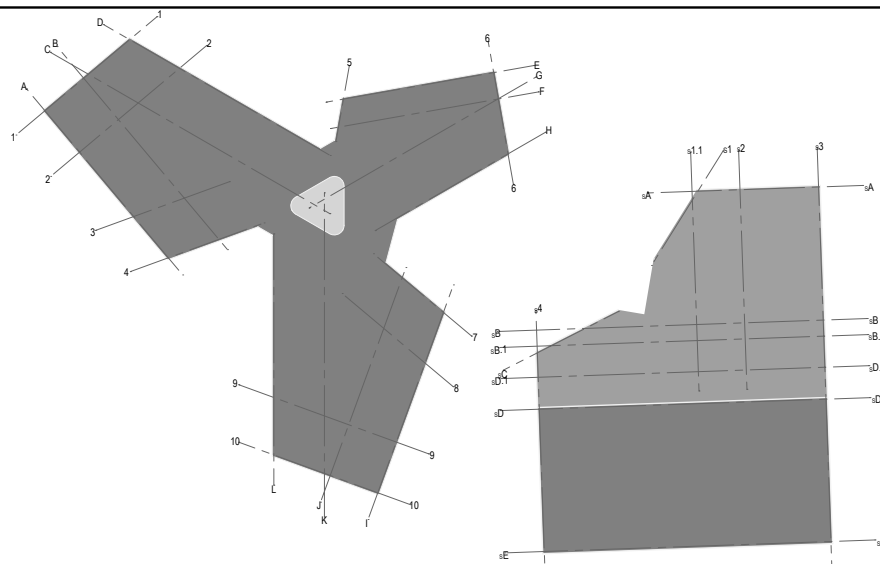

0.00 = 47.95 m ü. städt. NN

Index	Änderungen	Datum	Bearbeiter
OF	Freigabestand	17.11.2023	jme

Planbezeichnung		Detail Möblierung Garderobe				
Proj.-Nr.	Planer	Planungsphase	Plan-Nr.	Maßstab	Index	Datum
204	P02	Werkplanung	204_W_73.05	1:20	0F	17.11.2023