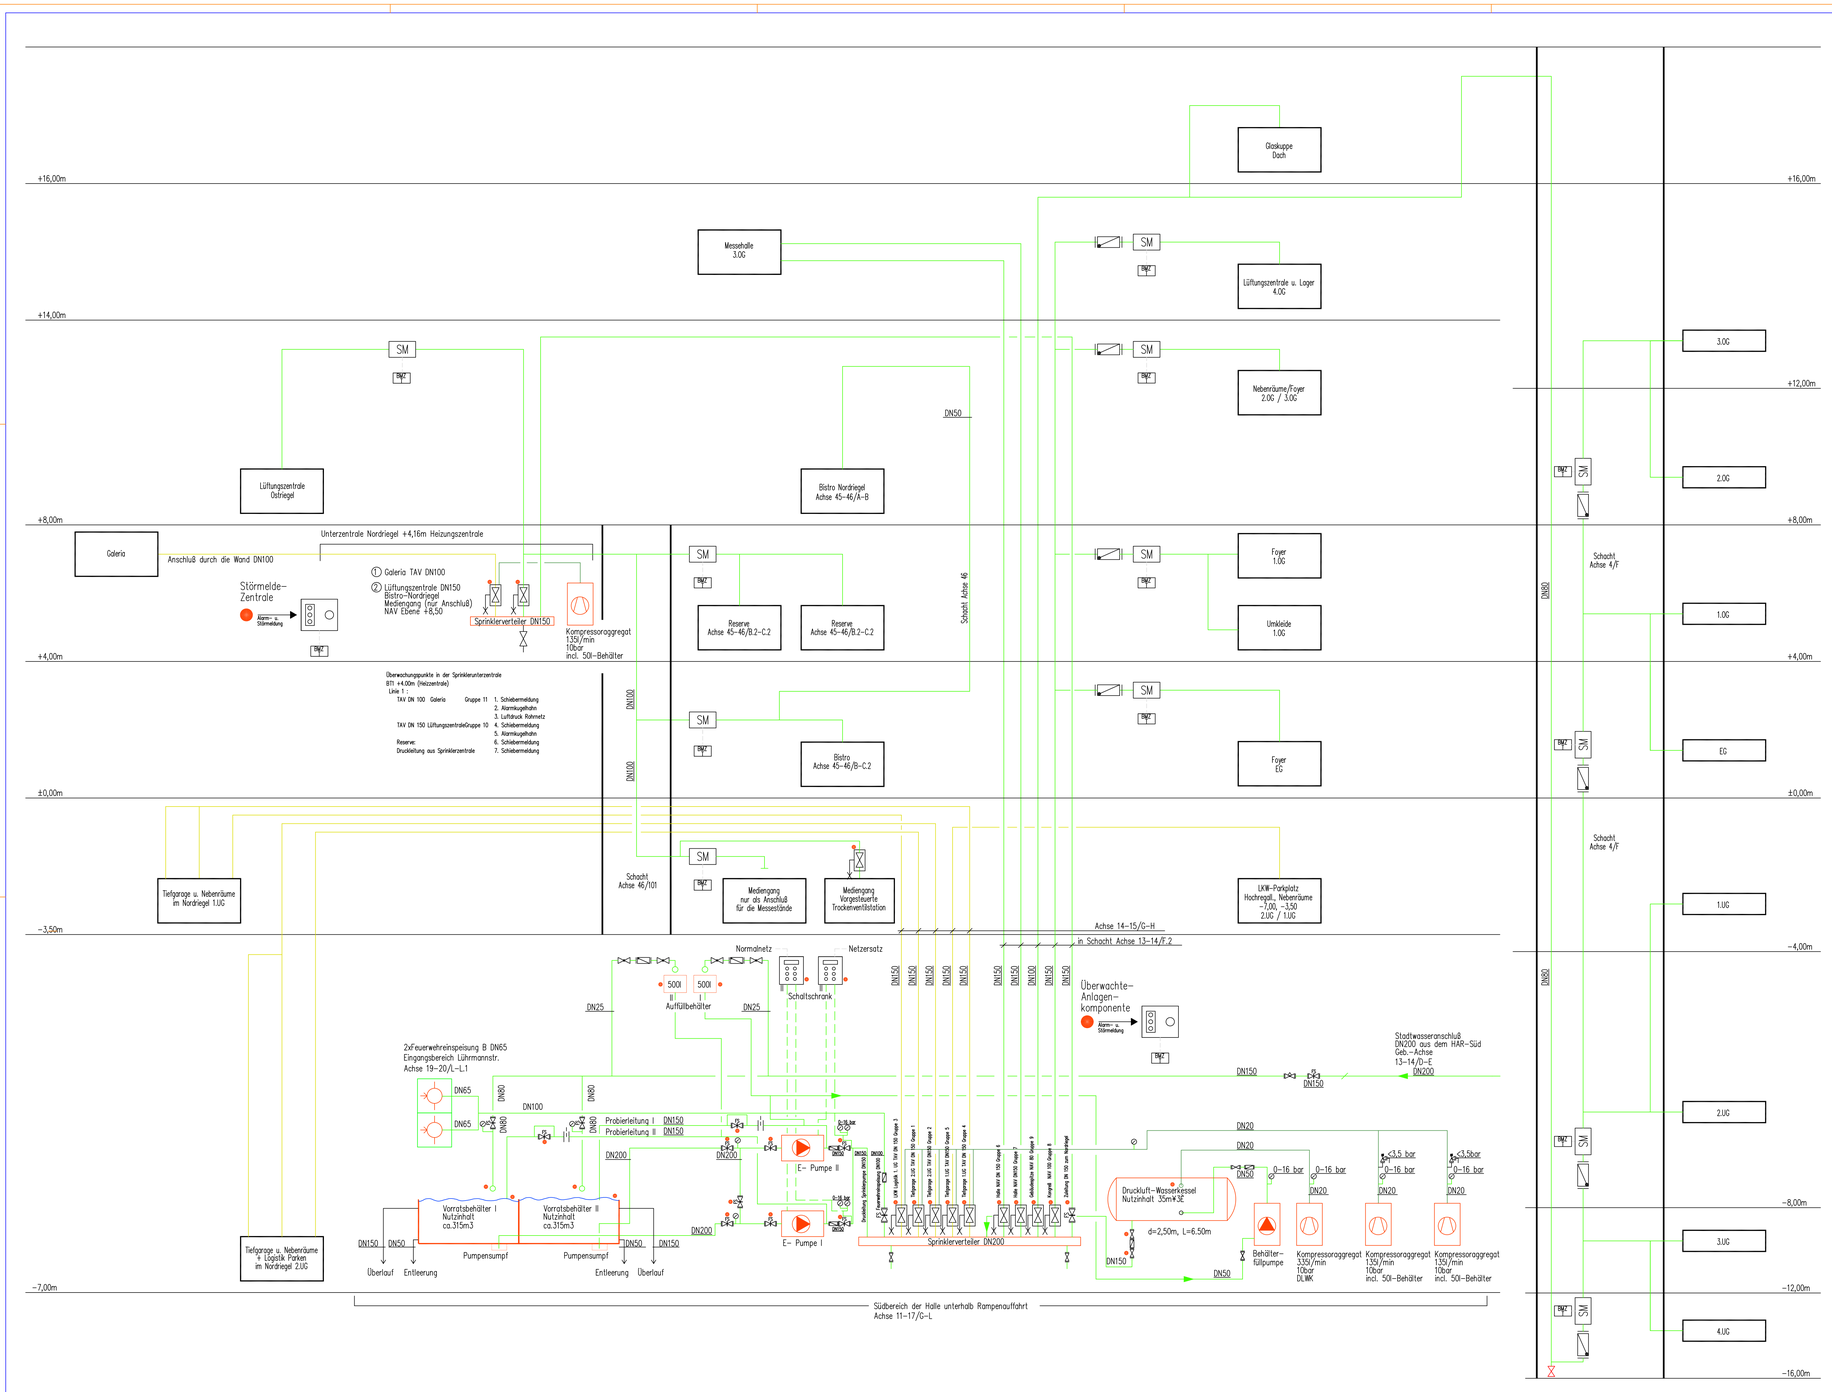


Betriebsbereitschaft
Armaturen im Löschwasseranlagen sind elektrisch überwacht.
Absperrarmaturen "auf" bzw "zu" entsprechend der symbolischen Darstellung (s. Zeichenerklärung Manometerkontrollhähne "auf")
Kompressor : am Schaltschrank = AUS
Kesselspeisepumpe : am Schaltschrank = AUS

Druckluftwasserkessel :
- Wasserstandsanzeige Kugelhähne "auf"
- Wasserstand im Behälter : bis rote Markierung
- Überdruck im Behälter: min. 8,1 bar, max. 10,0 bar
- Wasser und Luft werden manuell nachgespeist

Wasservorratsbehälter:
- Nutzinhalt : Behälter 1 = 170m3, Behälter2 = 206m3
- Wasservorrat muß entsprechend den Angaben vorgehalten werden
- Druck muß am Verteiler anstehen
- Die Nachspeisung erfolgt manuell

Sprinklerpumpe:
- Sprinklerpumpe nach Wartungsangaben des Herstellers warten
- Spannung muß am Schaltschrank anstehen
- Sprinklerpumpe 1 : Einschaltpunkt 5,0 bar
- Sprinklerpumpe 2 : Einschaltpunkt 4,0 bar

Verteilstation : siehe separate Bedienungsvorschrift
Bei Netzausfall wird die Stromversorgung durch das Notstromaggregat gesichert

Wartung der Sprinkleranlage
Für den Erhalt der Betriebsbereitschaft der Sprinkleranlage sind folgende Kontrollarbeiten in den vorgeschriebenen Intervallen durchzuführen und in einem Kontrollbuch (VdS 2212) zu protokollieren Defekte sind schnellstmöglich zu beheben.

1. Täglich sind folgende Kontrollen durchzuführen :
 Die täglichen Kontrollen können bei überwachten Anlagen entfallen.
 Sie müssen dann jedoch wöchentlich durchgeführt werden
1.1 Wasserstand im Vorrats-, Hoch-, und Druckluftwasserbehälter
1.2 Druck vor und nach den Alarmventilen
1.3 Druck am Druckluftwasserbehälter
2. Wöchentlich sind folgende Kontrollen durchzuführen :
2.1 Probealarm an jeder Alarmventilstation mit Überprüfung der mechanischen und elektrischen Alarmierung
2.2 Betriebsbereite Stellung der Absperrarmaturen
2.3 Funktionstüchtigkeit der automatischen und manuellen Standvorrichtungen der Pumpen
3. Monatlich sind folgende Kontrollen durchzuführen :
3.1 Funktionsprobe der Überwachungsanlage
3.2 Zustand des Sprinklernetzwerkes, der Sprinkler und der Aufhängungen in der kalten Jahreszeit besonders auf Frostsicherheit der Anlage achten
3.3 Einhaltung der maximal zulässigen Lagerhöhe
3.4 Einhaltung der Mindestabstände zwischen Sprinkler- Sprühteller und Oberkante Lagergut
3.5 Funktionsprüfung der Strömungsmelder
3.6 Pumpenprobelauf durchführung
4. Jährlich sind folgende Kontrollen durchzuführen :
4.1 Trockenalarmventilstation sowie Schnellöffner sind durch einen praktischen Versuch Versuch auf ordnungsgemäße Funktionstüchtigkeit zu überprüfen
5. Weitere Kontrollen :
5.1 Alle fünf Jahre Reinigung der Vorrats-, Zwischen- und Druckluftwasserbehälter. Falls erforderlich auch Erneuerung des Korrosionsschutzes
5.2 Regelmäßige amtliche Überprüfung des Druckluftwasserbehälters entsprechend der Druckbehälterverordnung
5.3 Nach 25 Jahren Kontrolle des gesamten Rohrnetzes.

Funktionsbeschreibung und Verhaltensregeln
Im Brandfall : Ruhe bewahren
Druckluftwasserkessel :
Das Löschwasser tritt an den Sprinklern selbsttätig aus
indem die Druckluft des Behälters das Wasser aus diesem herausdrückt.
Sprinklerpumpen :
Die Sprinklerpumpen laufen an, sobald der Druck am Manometer unter die eingestellten Werte absinkt.
Feuerwehranschluß
Bei Ausfall der Sprinklerpumpen besteht für die Feuerwehr die Möglichkeit über die Schlauchanschlüsse Wasser in das Sprinklernetzwerk einzuspeisen.
Nach dem Brand
Druckluftwasserkessel :
Druckluftwasserkessel betriebsbereit machen. (siehe hierzu wöchentliche Wartung)
Sprinklerpumpen :
Die Sprinklerpumpen durch Drücken der Stop- Taste am Schaltschrank stillsetzen.
Entscheidung durch den Einsatzleiter der Feuerwehr.
Sprinklerpumpen müssen entsprechend der wöchentlichen Wartung betriebsbereit gemacht werden.
Wasservorrat :
Wasservorrat muß aufgefüllt werden. (siehe Betriebsbereitschaft)
Allgemein
Die Sprinkleranlage ist frostsicher zu halten. Tägliche Sichtkontrollen sind durchzuführen.
Jeder Probealarm und Vorkommnisse im Zusammenhang mit der Sprinkleranlage sind in das Wartungsbuch einzutragen. Vor Eintritt der Frostperiode ist das Kondensat im TAV- Rohrnetz über Entleerungen abzulassen.

Legende Störmeldezentrale FMZ4100 GA86 (96 Meldungen)

Linie 1 :				
TAV DN 100 -7.00m	Gruppe 1	1. Schiebermeldung	Saugleitung DN200 H-Schaltung	28. Schiebermeldung
		2. Alarmkugelhahn		29. Schiebermeldung
		3. Luftdruck Rohrnetz		30. Schiebermeldung
TAV DN 100 -7.00m	Gruppe 2	4. Schiebermeldung		31. Schiebermeldung
		5. Alarmkugelhahn		32. Schiebermeldung
		6. Luftdruck Rohrnetz	auto. Wassereinspeisung DN80 1	33. Schiebermeldung
TAV DN 150 -7.00m	Gruppe 3	7. Schiebermeldung	auto. Wassereinspeisung DN80 2	34. Schiebermeldung
		8. Alarmkugelhahn	Wassereinspeisung DN150	35. Schiebermeldung
		9. Luftdruck Rohrnetz	Druckluftwasserkessel	36. Schiebermeldung
TAV DN 100 -3.50	Gruppe 4	10. Schiebermeldung		37. Schiebermeldung
		11. Alarmkugelhahn		
		12. Luftdruck Rohrnetz	Linie 2 :	
TAV DN 100 -3.50	Gruppe 5	13. Schiebermeldung	Druckluftwasserkessel	1. Wasserstand
		14. Alarmkugelhahn	Druckluftwasserkessel	2. Druck
		15. Luftdruck Rohrnetz	Vorratsbehälter 1	3. Wasserstand
TAV DN 150 +12.00m	Gruppe 6	16. Schiebermeldung	Vorratsbehälter 2	4. Wasserstand
		17. Alarmkugelhahn	Auffüllbehälter 500l 1	5. Wasserstand
TAV DN 150 +12.00m	Gruppe 7	18. Schiebermeldung		6. Kugelhahn
		19. Alarmkugelhahn	Auffüllbehälter 500l 2	7. Wasserstand
TAV DN 100 Kongreß	Gruppe 9	20. Schiebermeldung		8. Kugelhahn
		21. Alarmkugelhahn	Sprinklerzentrale	9. Überflutung
TAV DN 100 Gebäudespitze	Gruppe 8	22. Schiebermeldung		10. Raumtemperatur
		23. Alarmkugelhahn	Linie 3 :	
Druckleitung DN150 zur Unterzentrale		24. Schiebermeldung	Schaltschrank 1	1. Überwachung
Feuerwehreinspeisung DN100		25. Schiebermeldung	Schaltschrank 2	2. Überwachung
Druckleitung DN150 für Pumpe 1		26. Schiebermeldung		
Druckleitung DN150 für Pumpe 2		27. Schiebermeldung		

Legende:


- SM Strömungsmelder
- Pumpenschaltschrank
- Sprinkleranlagen-Überwachungszentrale
- BMZ Brandmelderzentrale Transponder

SPRINKLER:
- SPRINKLERHAUPTLEITUNG - NASS, (GRÜN) SPN
- SPRINKLERENDSTEUNG FEUERMELDER - TROCKEN, (GRÜN) SPT
- SPRINKLERHAUPTLEITUNG TROCKEN, (GELB) SPT
- DRUCKLUFTLEITUNG - (DUNKELGRÜN) DL

TAV TROCKEN-ALARMVENTIL
NAV NAß-ALARMVENTIL
BG BRANDGEFAHR
DLWK DRUCKLUFTWASSERKESSEL
TG TIEFGARAGE
SM STRÖMUNGSMELDER

- VENTILSTATION
- RÜCKSCHLAGVENTIL
- FLANSCHENSSCHIEBER HANDBETRIEBEN
- KUGELHAHN
- SCHMUTZFÄNGER
- SCHWIMMERVENTIL
- SICHERHEITSVENTIL
- MANOMETER
- MESSRLENDE

PROJECT NR. 97100 | BLATT A _ 5 _ G _ 504 | REV WP4a
GEZEICHNET LK/MK | PLANSTAND 04.07.00 | GENEHMIGT LB | MASSSTAB 1/50
PLANINHALT Schema Feuerlöschanlage | BAUTEIL
PROJEKT ERWEITERUNG DER MESSE UND EVENTCENTER ESSEN

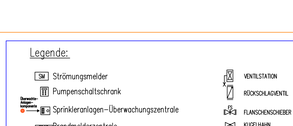

BAUHERR
MESSE ESSEN GmbH
Messehaus Ost Norbertstrasse Postfach 10 01 65 D-45001 Essen
Tel. 0049 (0)201 72 44-0 Fax 0049 (0)201 72 44-2148
e-mail: holsk@messe-essen.de

PROJEKTSTEUERER
Drees & Sommer
Projektmanagment und bautechnische Beratung GmbH
Max-Planck-Str.27 30856 Hallo
Tel. 0049-2234-18880 Fax 0049-2234-188850
e-mail: hardee@dc.dreso.com

ARCHITEKTEN
MBA + HHS Architects Joint Venture Messe Essen:
Mario Bellini Associati s.r.l.
Architecture, Masterplanning, Interiors
Piazza Aroldo, 4 20143 Milano
Tel. 0039 02 58103077 Fax 0039 02 58113466
e-mail: mb@MBA.it

Hegger-Hegger-Schleiff
HHS Planer + Architekten BDA
Habichtswaldstr. 19 D-34119 Kassel
Tel. 0049 561 93094-0 Fax 0049 561 93094-21
e-mail: hhs-ks@t-online.de

FACHPLANER
Arup GmbH
Wallstadterstrasse 2, D-40211 Duesseldorf
Tel. 0049-211-17280-0 Fax 0049-211- 17280-60
e-mail: ewa.hokkerer@arup.com

Gertec GmbH
Ingenieurgesellschaft
Postfach 10 14 15 D-45014 Essen
Tel. 0049-201-240640 Fax 0049-201-2406420
e-mail: gertec@t-online.de

Index	Änderung	Datum	gez	gpr	Vorhaben
E	Rechenplan	20.01.2000	SC		
E	Ausführungsplanung	08.11.00	SC		
D	Ausführungsplanung	24.02.00	Ka		
C	Übersichtsliste Genehmigungsplanung	26.03.99	F1		
B	Genehmigungsplanung	08.12.98	F1		
A	Entwurfsplanung	30.10.98	F1		

ARGE - TGA
Erweiterung Messe Essen
KRANTZ-TKT ABB

Messe Essen | Drees & Sommer | BBS | HHS/B. Elgert | Ausführungsplanung 1 TGA | Ausführungsplanung 2 TGA | Ausführungsplanung 3 TGA | Ausführungsplanung 4 TGA | Ausführungsplanung 5 TGA | Gertec

KRANTZ-TKT
KRANTZ-TKT GmbH
D-50858 Köln, Horbeller Str. 15

Bezeichnung
ERWEITERUNG DER MESSE UND EVENTCENTER ESSEN
Schema Feuerlöschanlagen (Sprinkler)
Montageplanung
Sanitär / Feuerlöscheinrichtungen

Kom.-Nr. 172.0029
Maßstab % | Zchn.-Nr. 97100_SP_8_G_013f | Bl. 1 | S.-Bl. 1 1

	Datum	Name
gezeichnet:	09.12.1998	FL Ka
geprüft:		