




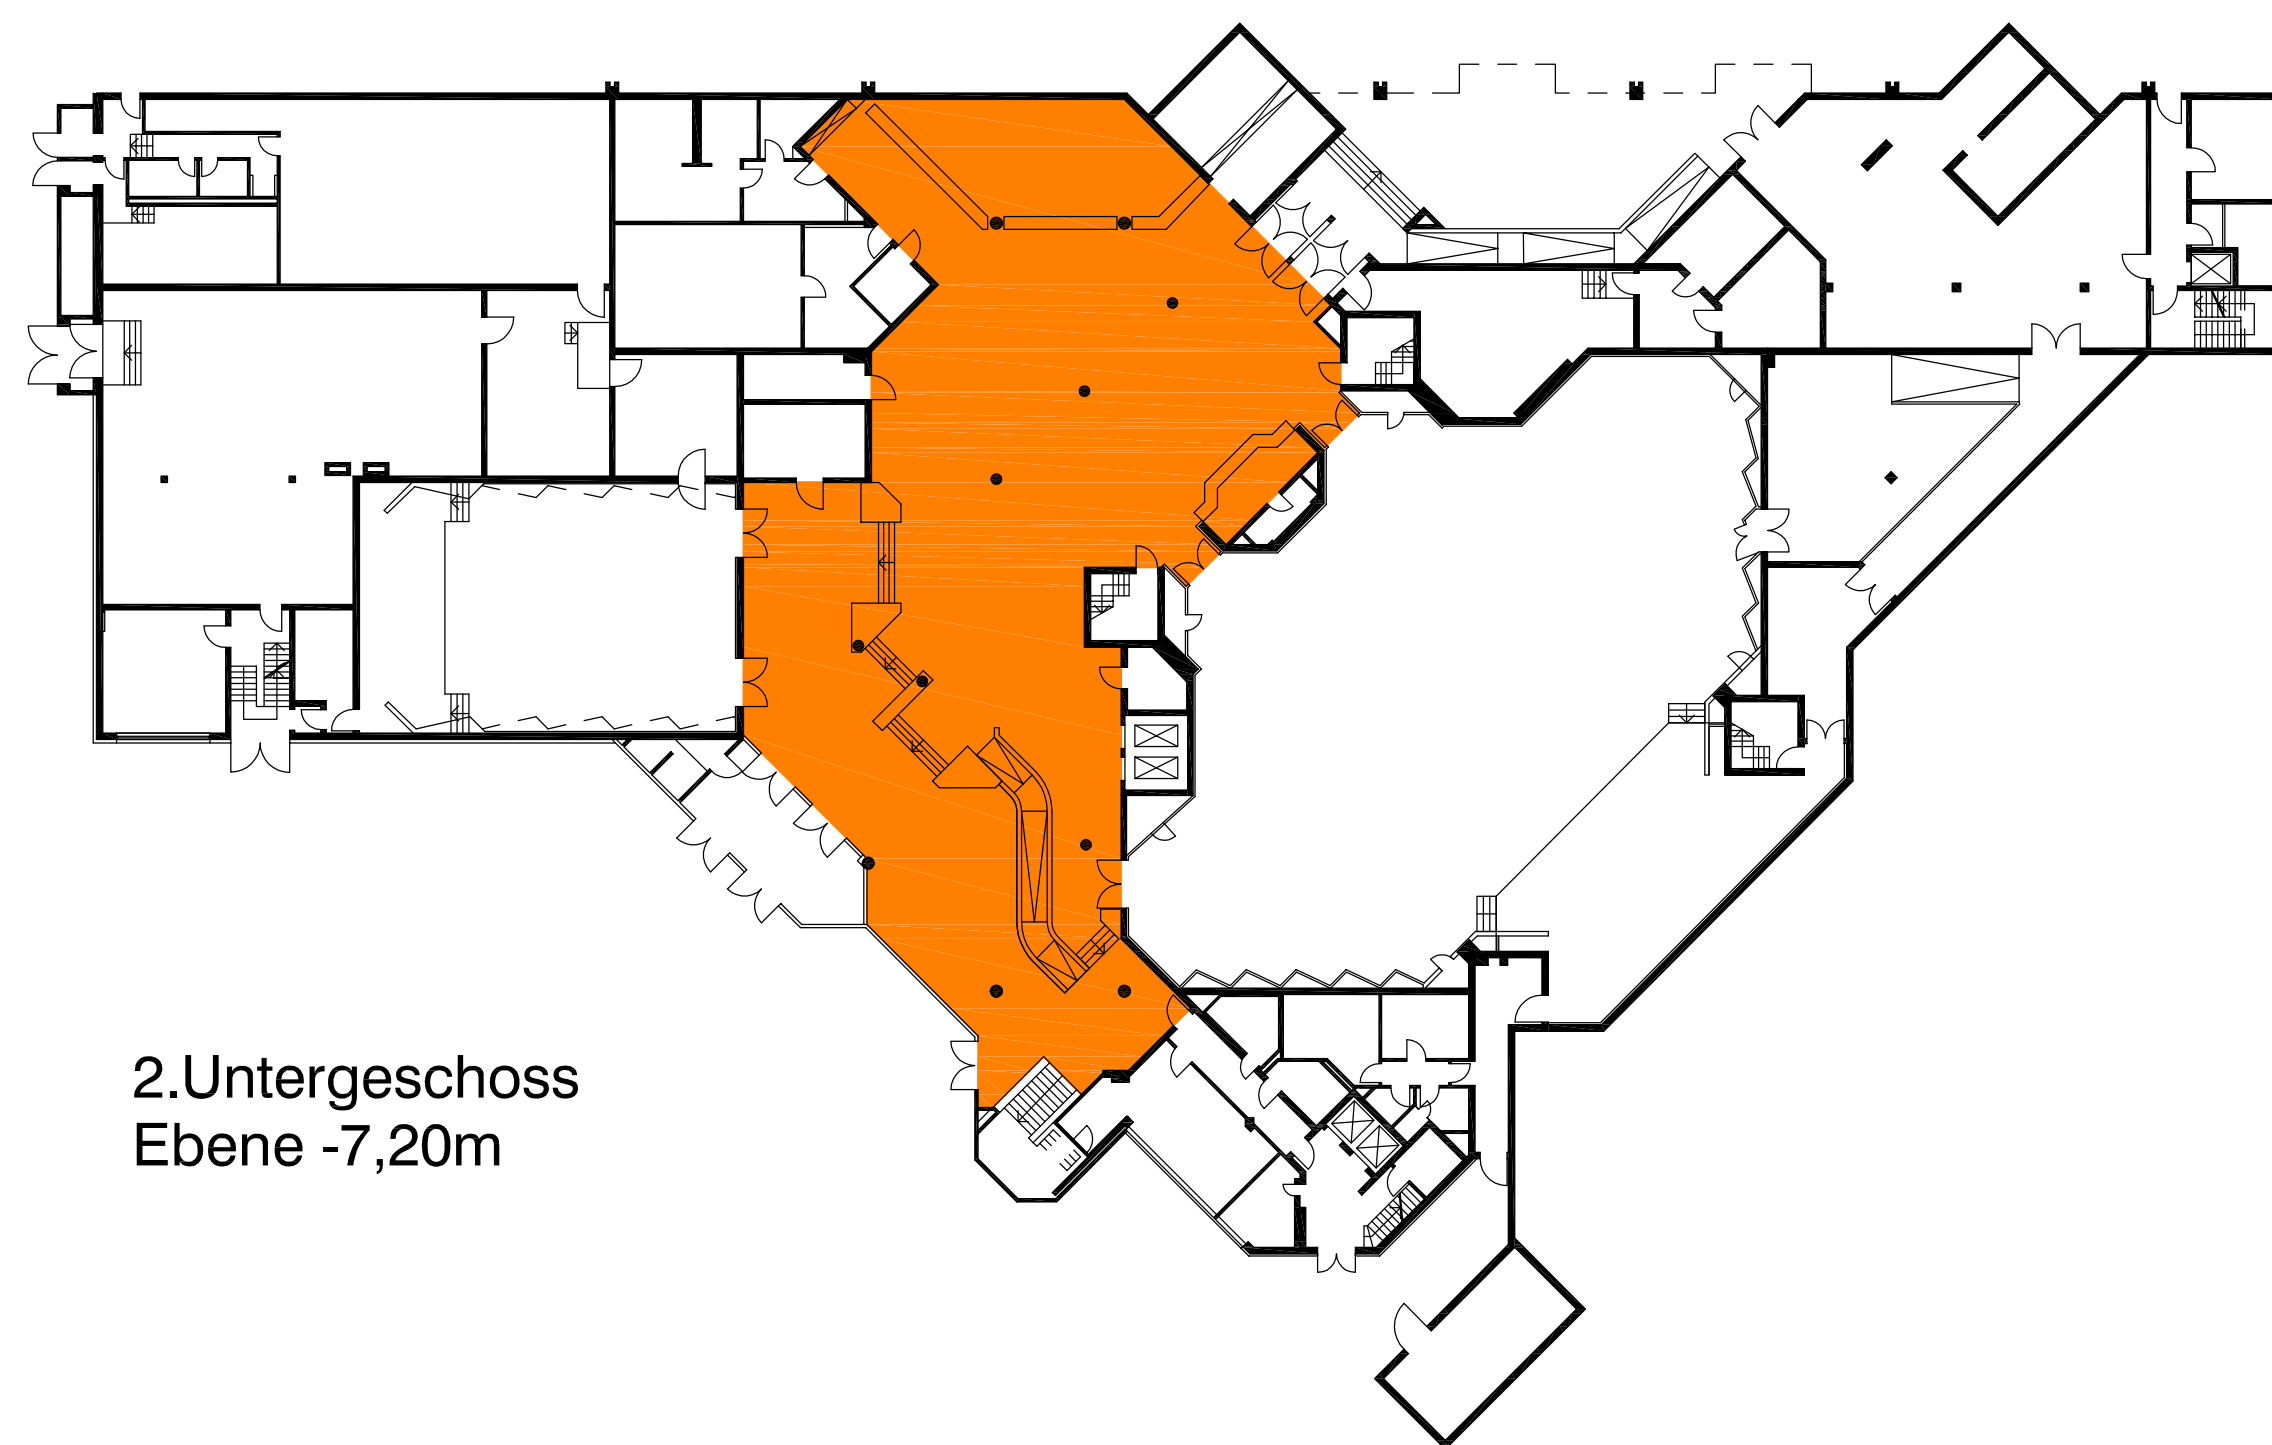


2.Untergeschoss
Ebene -7,20m

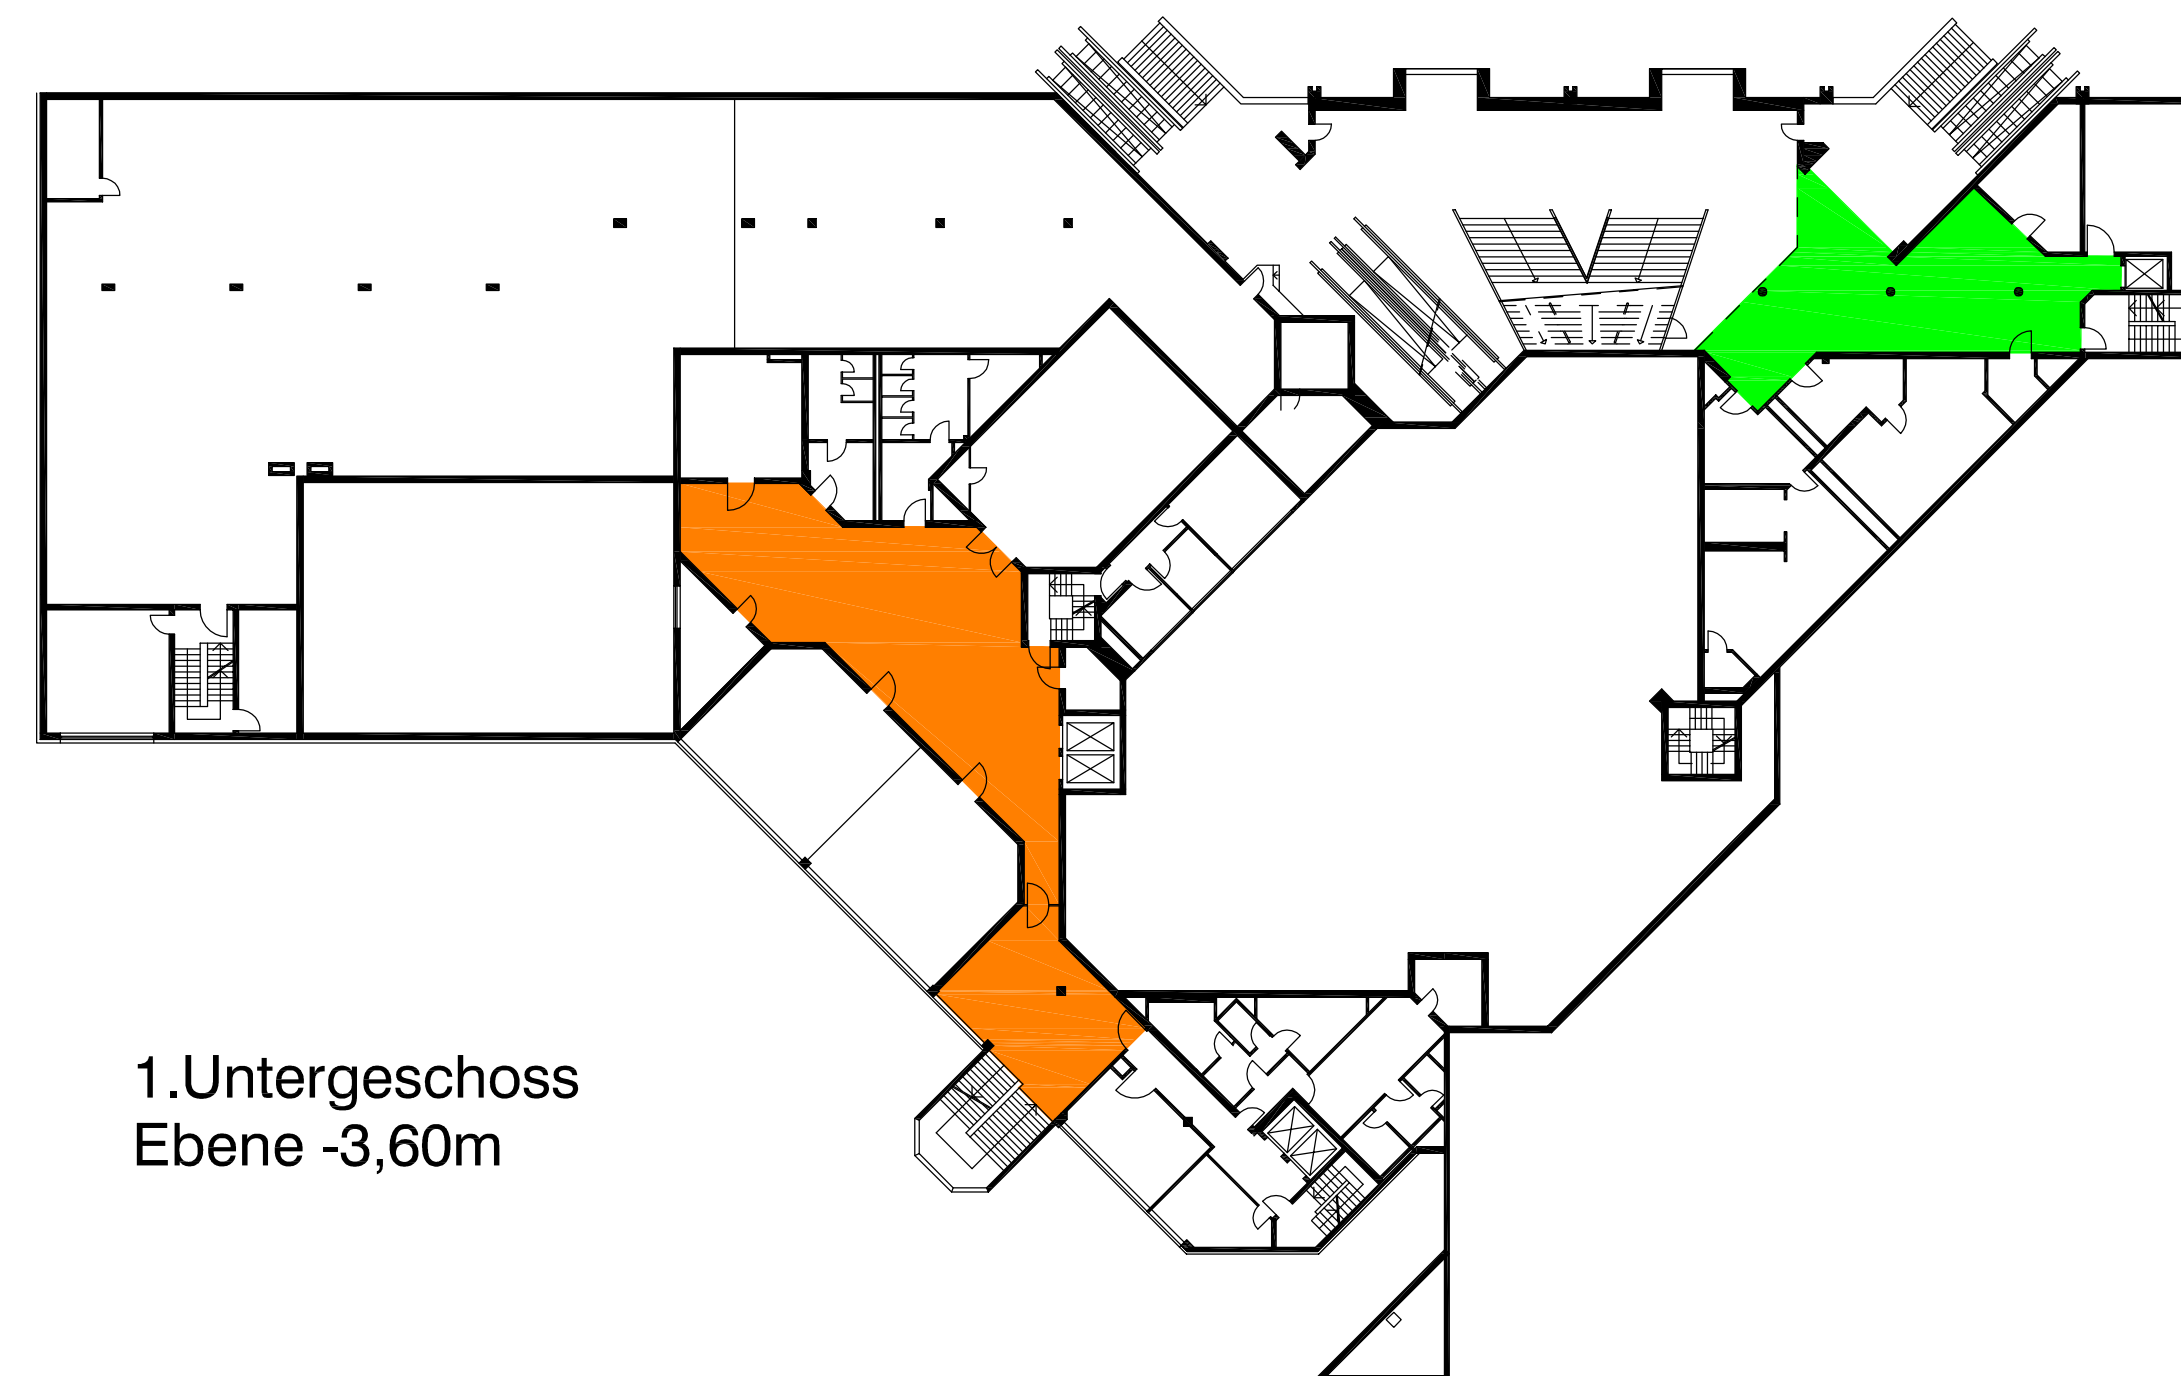


1.Untergeschoss
Ebene -3,60m

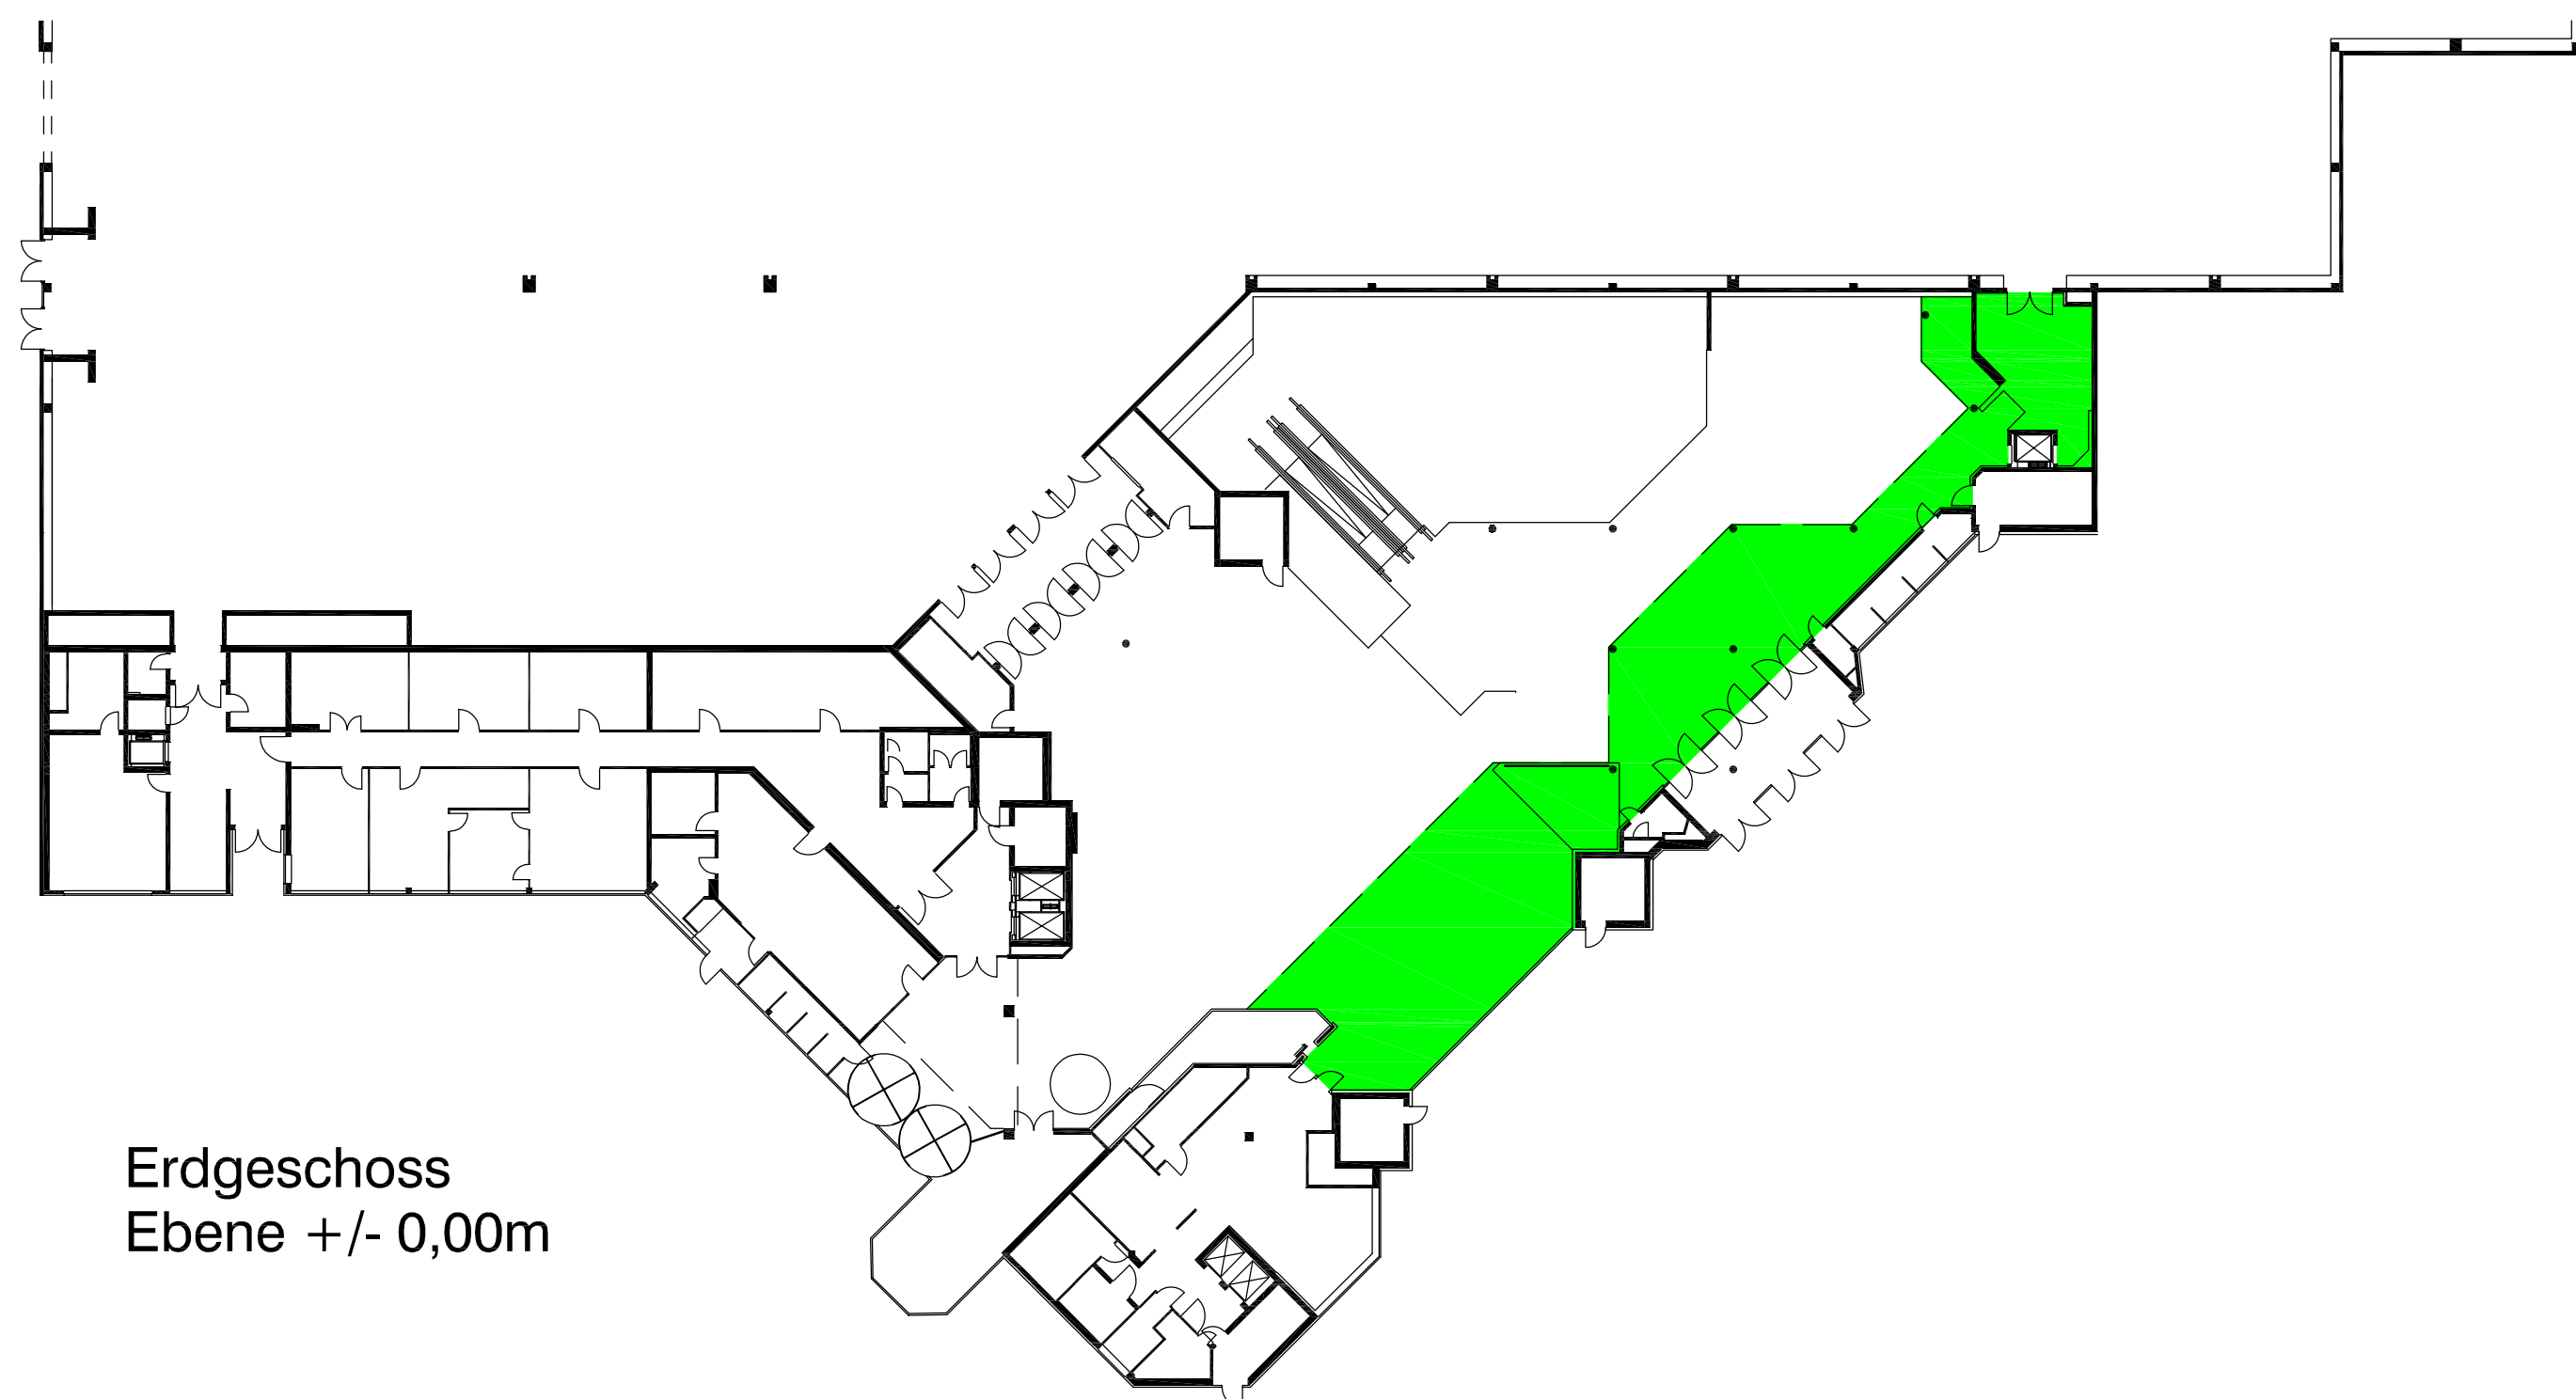


Erdgeschoss
Ebene +/- 0,00m

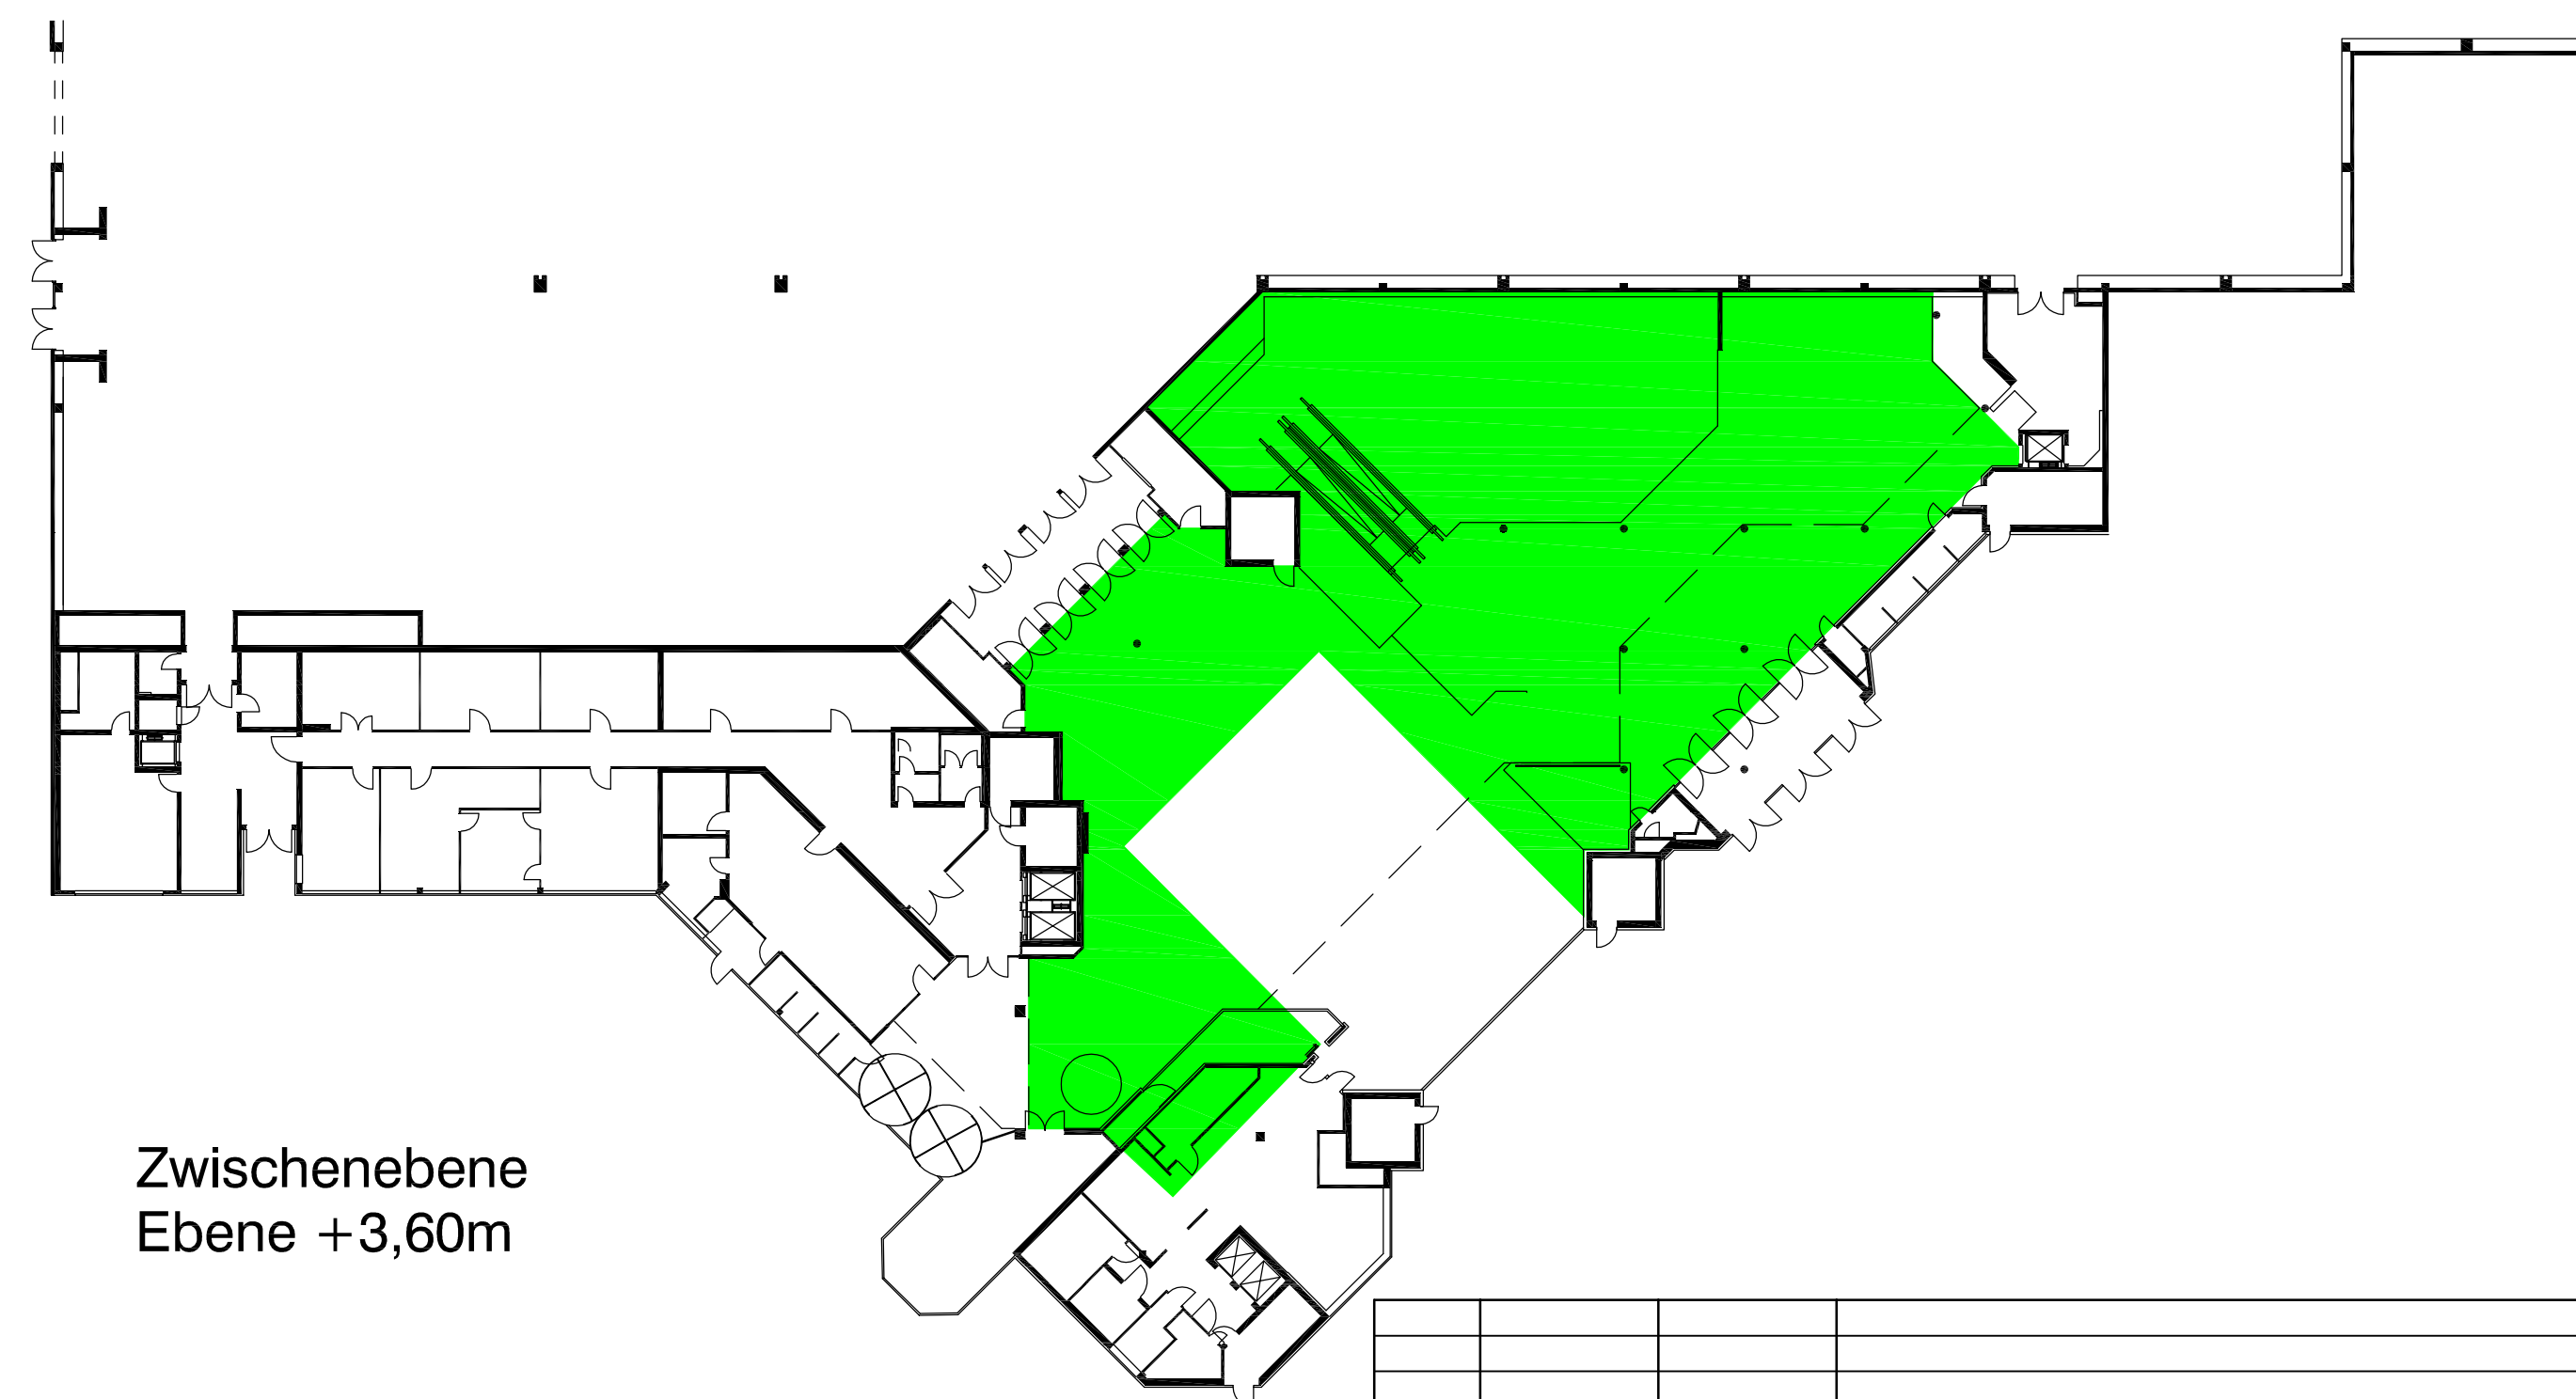

Zwischenebene
Ebene +3,60m

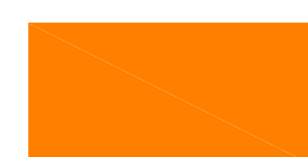

SPRINKLERGRUPPE 1 - NAV
2.UG, Ebene -7,20m: Kongress, Foyer Halle 1A
1.UG, Ebene -3,60m: Ebene Z, Konferenzraum L/M/N

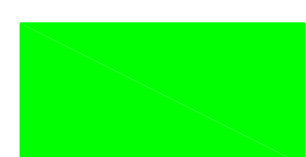

SPRINKLERGRUPPE 2 - NAV
1.UG, Ebene -3,60m: Ebene Z, WC Bereiche
EG, Ebene +/-0,00m: Eingangsbereich, Gaderobe, Schließfächer
ZG, Ebene +3,60m: Eingangsbereich, Foyer

-	-	-	-
Index:	Datum:	Name:	Änderung:
Vorabzug:		Montageplan:	Revisionsplan: X
Auftrags-Nr.:		Projekt: Messe Essen Norbertstraße 2, 45131 Essen	
	Name:	Datum:	Benennung:
Bearb.:	Giepmann	14.02.2014	Sprinklerinstallation Gruppenlageplan
Gepr.:	Saravanja	14.02.2014	
 Tenderweg 10 45141 Essen Tel. 0201 / 835 11 40 Fax 0201 / 835 11 55 E-mail: office@arasti.de		Maßstab:	Zeichnungs-Nr.: 001
		CAD-Name:	Index: -
Ersatz für:			Ersetzt durch: