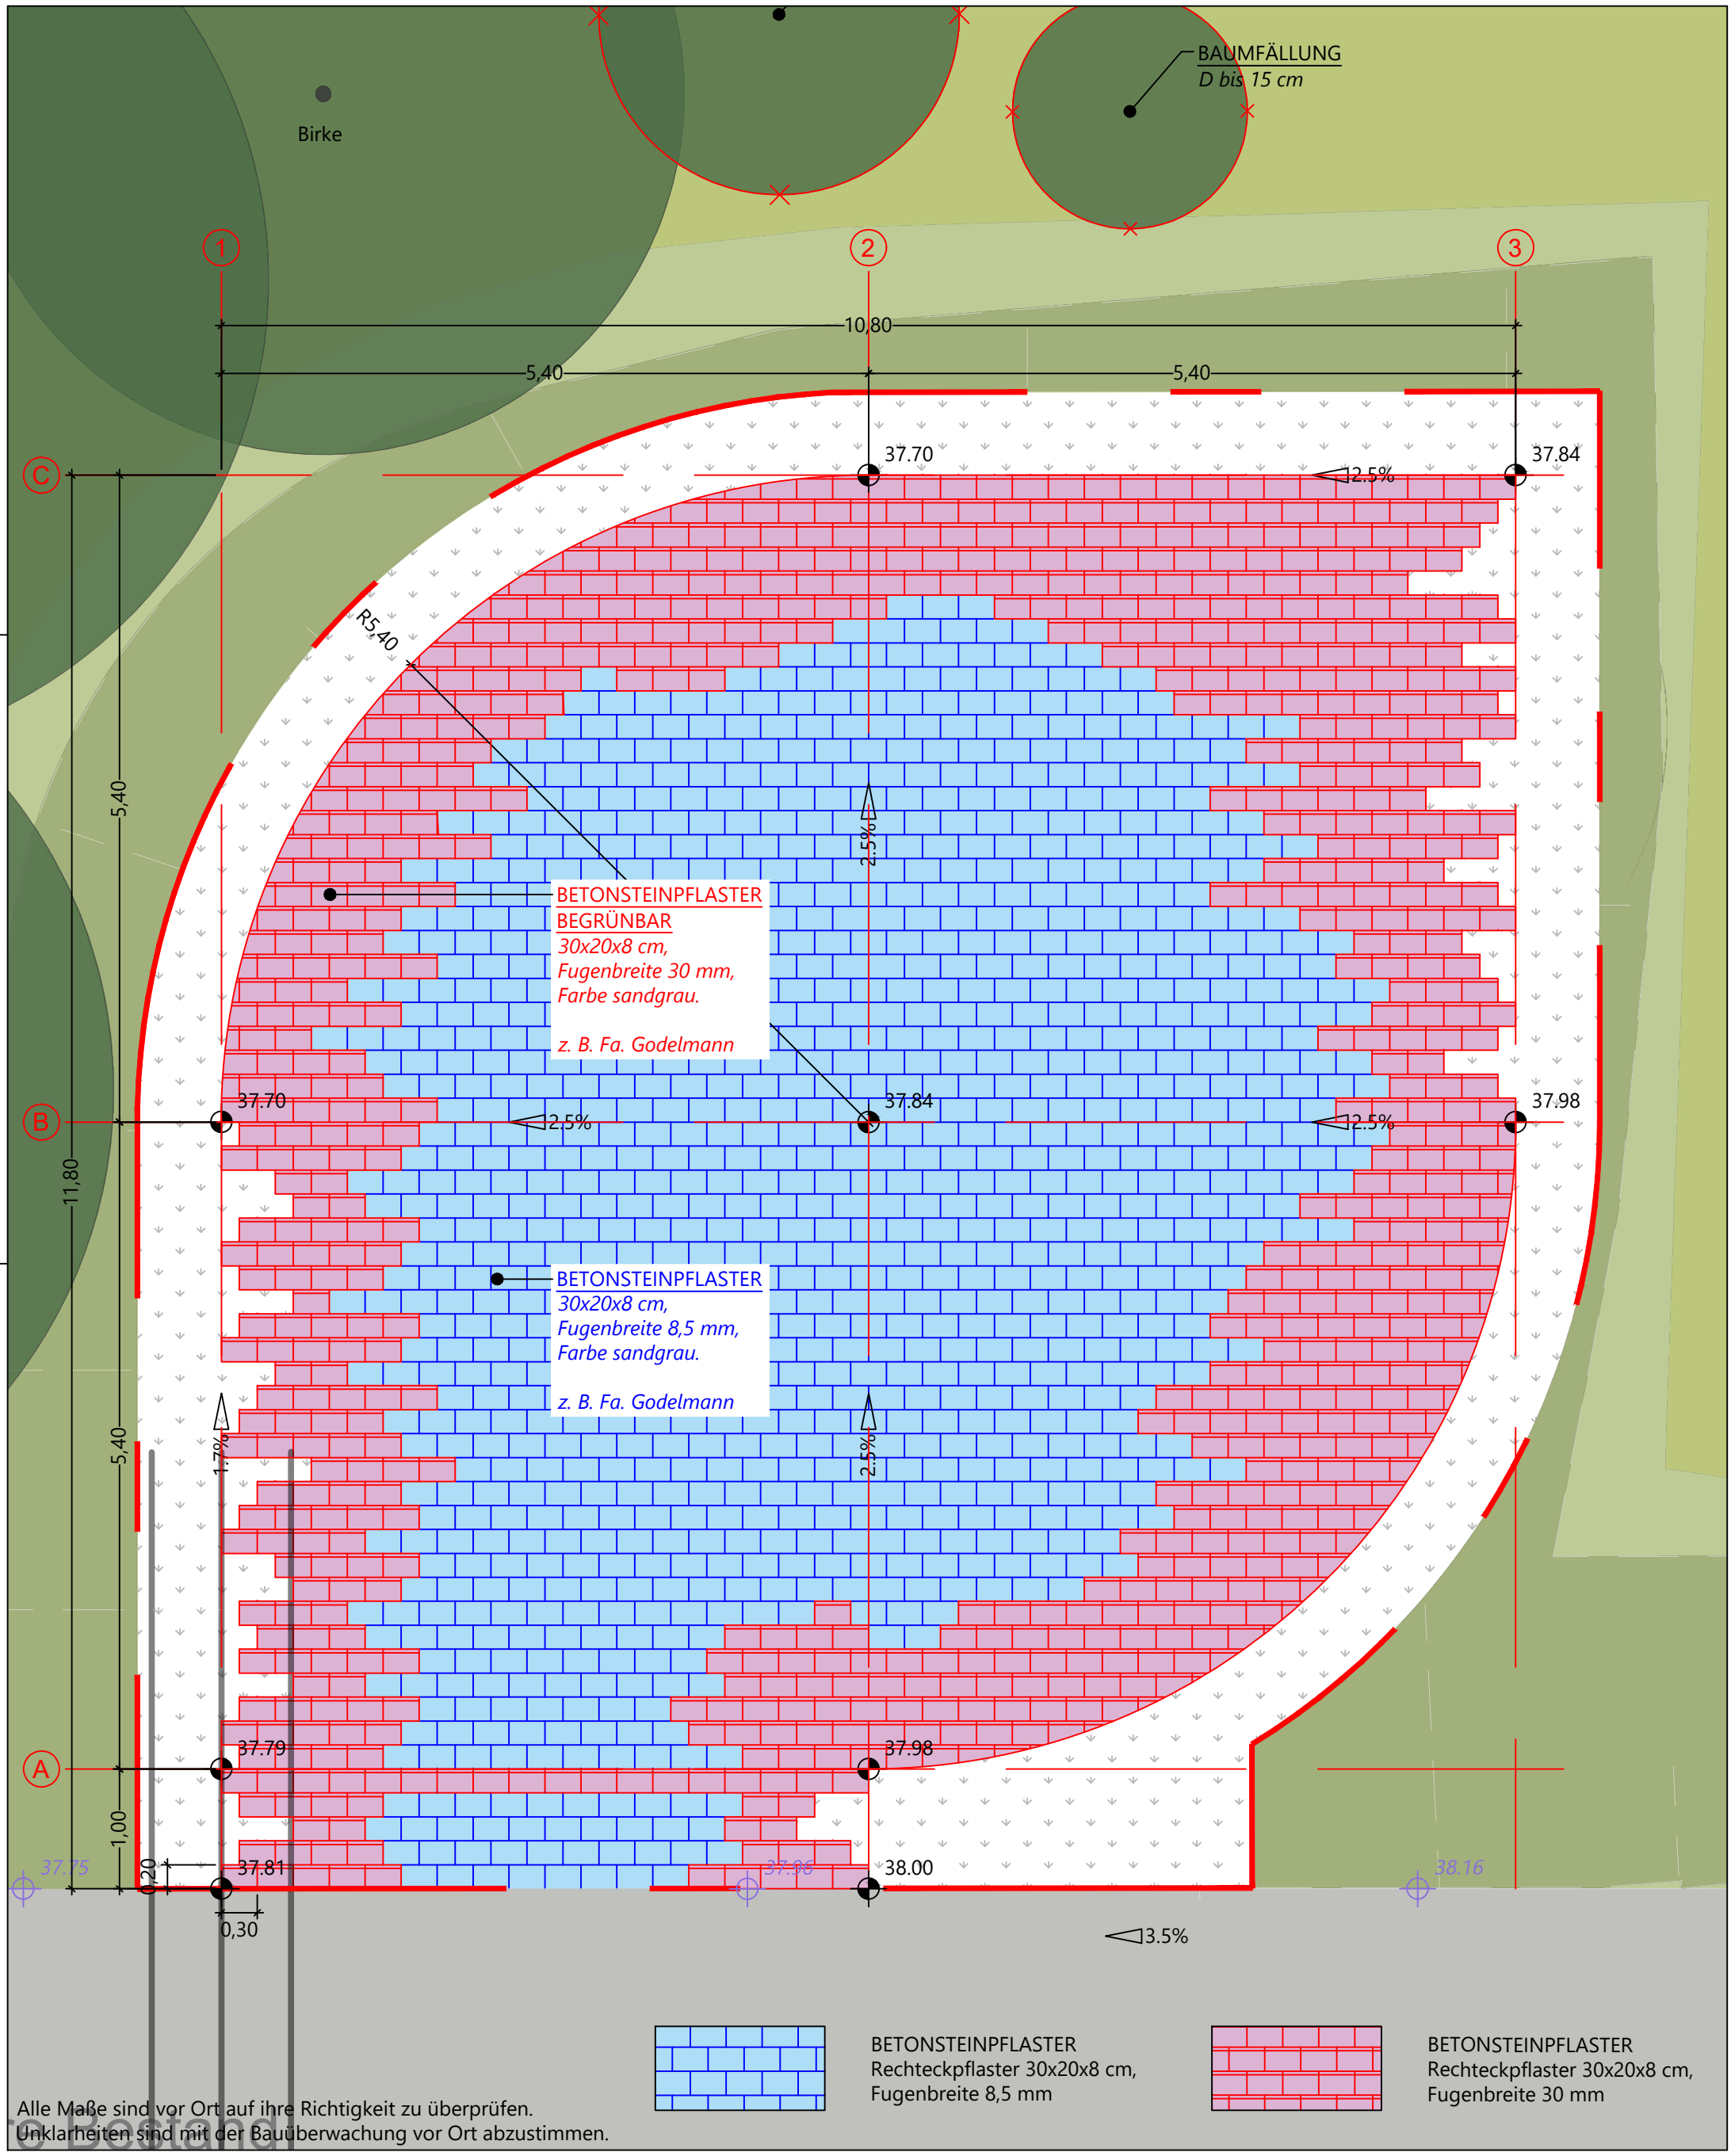


Alle Maße sind vor Ort auf ihre Richtigkeit zu überprüfen.
Unklarheiten sind mit der Bauüberwachung vor Ort abzustimmen.

Projekt	IGA 2027 - Ausstellungsplanung Stadt Essen	Erstellungsdatum	07.10.2026
		Indexdatum	-
Projektnr. -	Planungsphase Ausführungsplanung	Index	-
		Maßstab	1:20
Planinhalt	Detail Pflaster	Format	DIN A4
		Bearbeitet	SE

VORABZUG

Grün und Gruga
Stadt Essen
Grünplanung
Abteilung 67-2
Lührmannstr. 82
45131 Essen

STADT ESSEN
GRÜN UND GRUGA ESSEN