

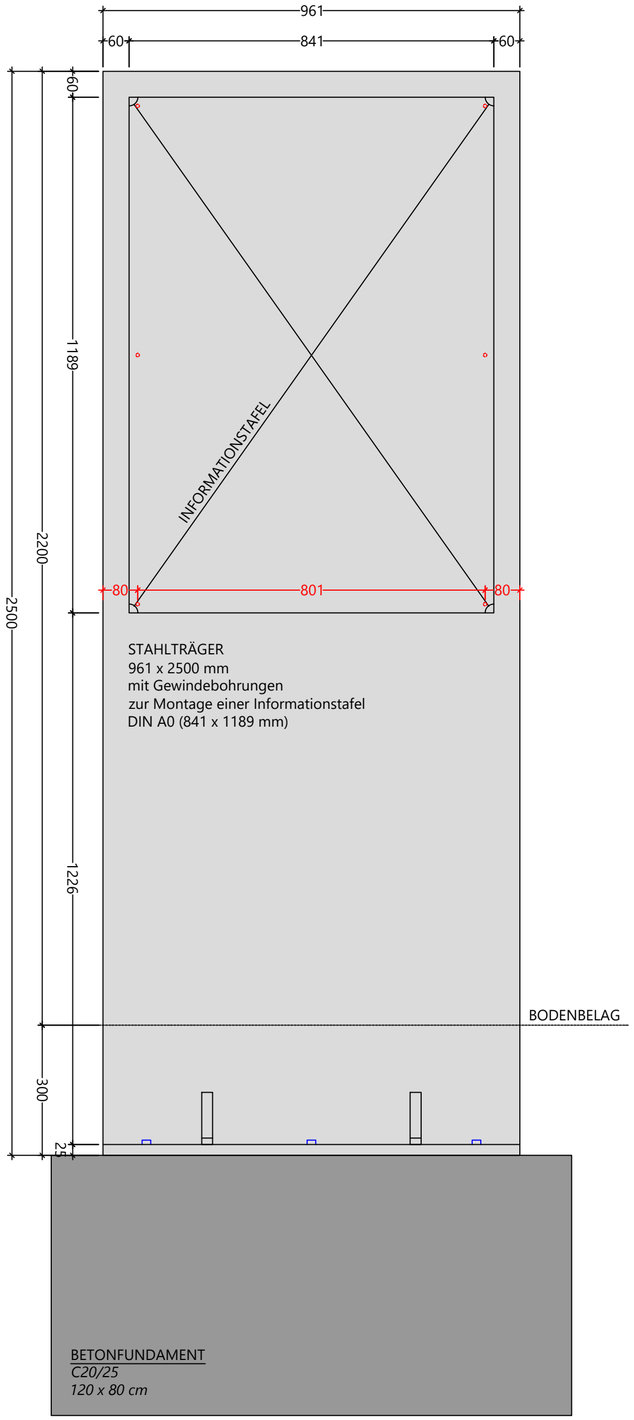



Ansicht Front (M 1:10)

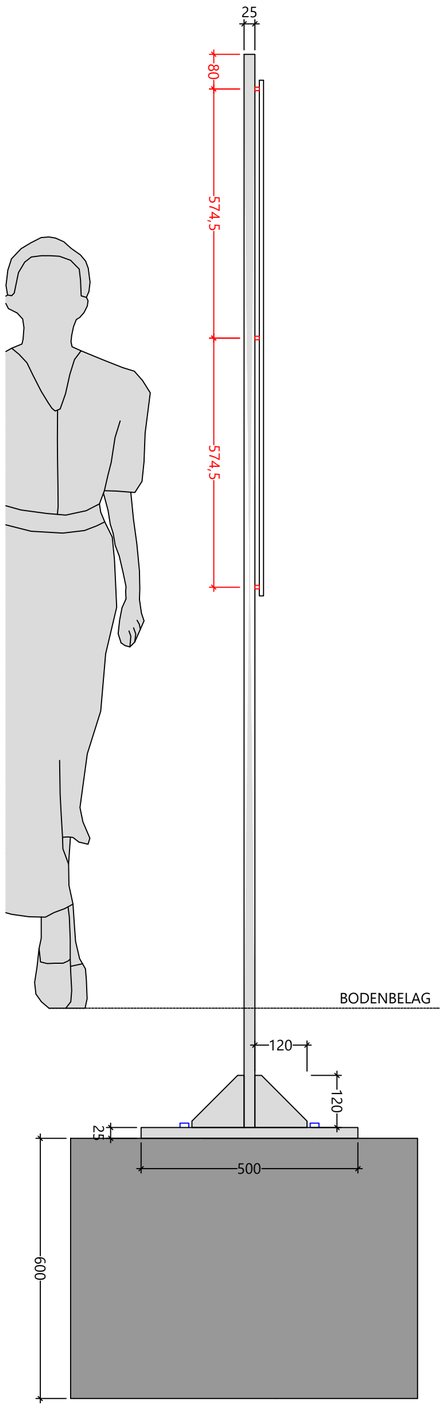


Ansicht Seite (M 1:10)

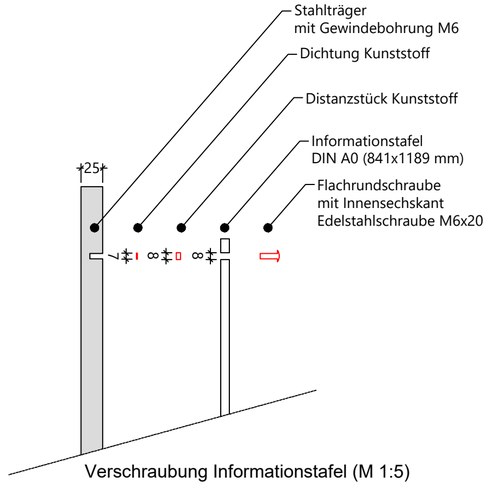

Verschraubung Informationstafel (M 1:5)

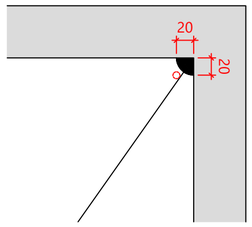


Abstand Bohrung Informationstafel (M 1:5)

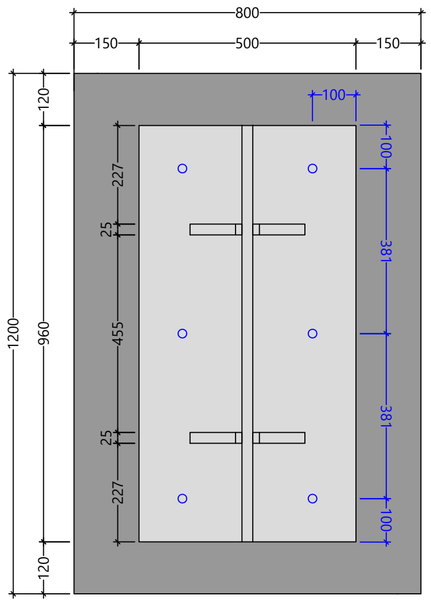

Ansicht Fußplatte & Fundament (M 1:10)

Abweichende Gewindebohrung (M 1:20)
1 von 5 Stelen

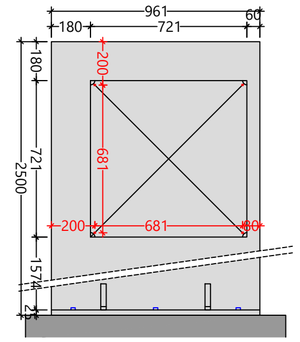

Grün und Gruga
Stadt Essen
Grünplanung

Projekt	IGA 2027 - Ausstellungsplanung Stadt Essen
Projektnr.	-
Planungsphase	Ausführungsplanung
Planinhalt	Detail Stele
Erstellungsdatum	07.10.2026
Indexdatum	-
Index	-
Maßstab	1:20/1:10/1:5
Format	DIN A2
Bearbeitet	SE

VORABZUG

Grünplanung
Abteilung 67-2
Lührmannstr. 82
45131 Essen

Alle Maße sind vor Ort auf ihre Richtigkeit zu überprüfen.
Unklarheiten sind mit der Bauüberwachung vor Ort abzustimmen.

Weitergabe sowie Vervielfältigung dieser Unterlage, Verwertung und Mitteilung Ihres Inhalts ist nicht gestattet, soweit nicht ausdrücklich zugestanden. Zuwiderhandlungen verpflichten zu Schadenersatz.
Alle Rechte vorbehalten.