


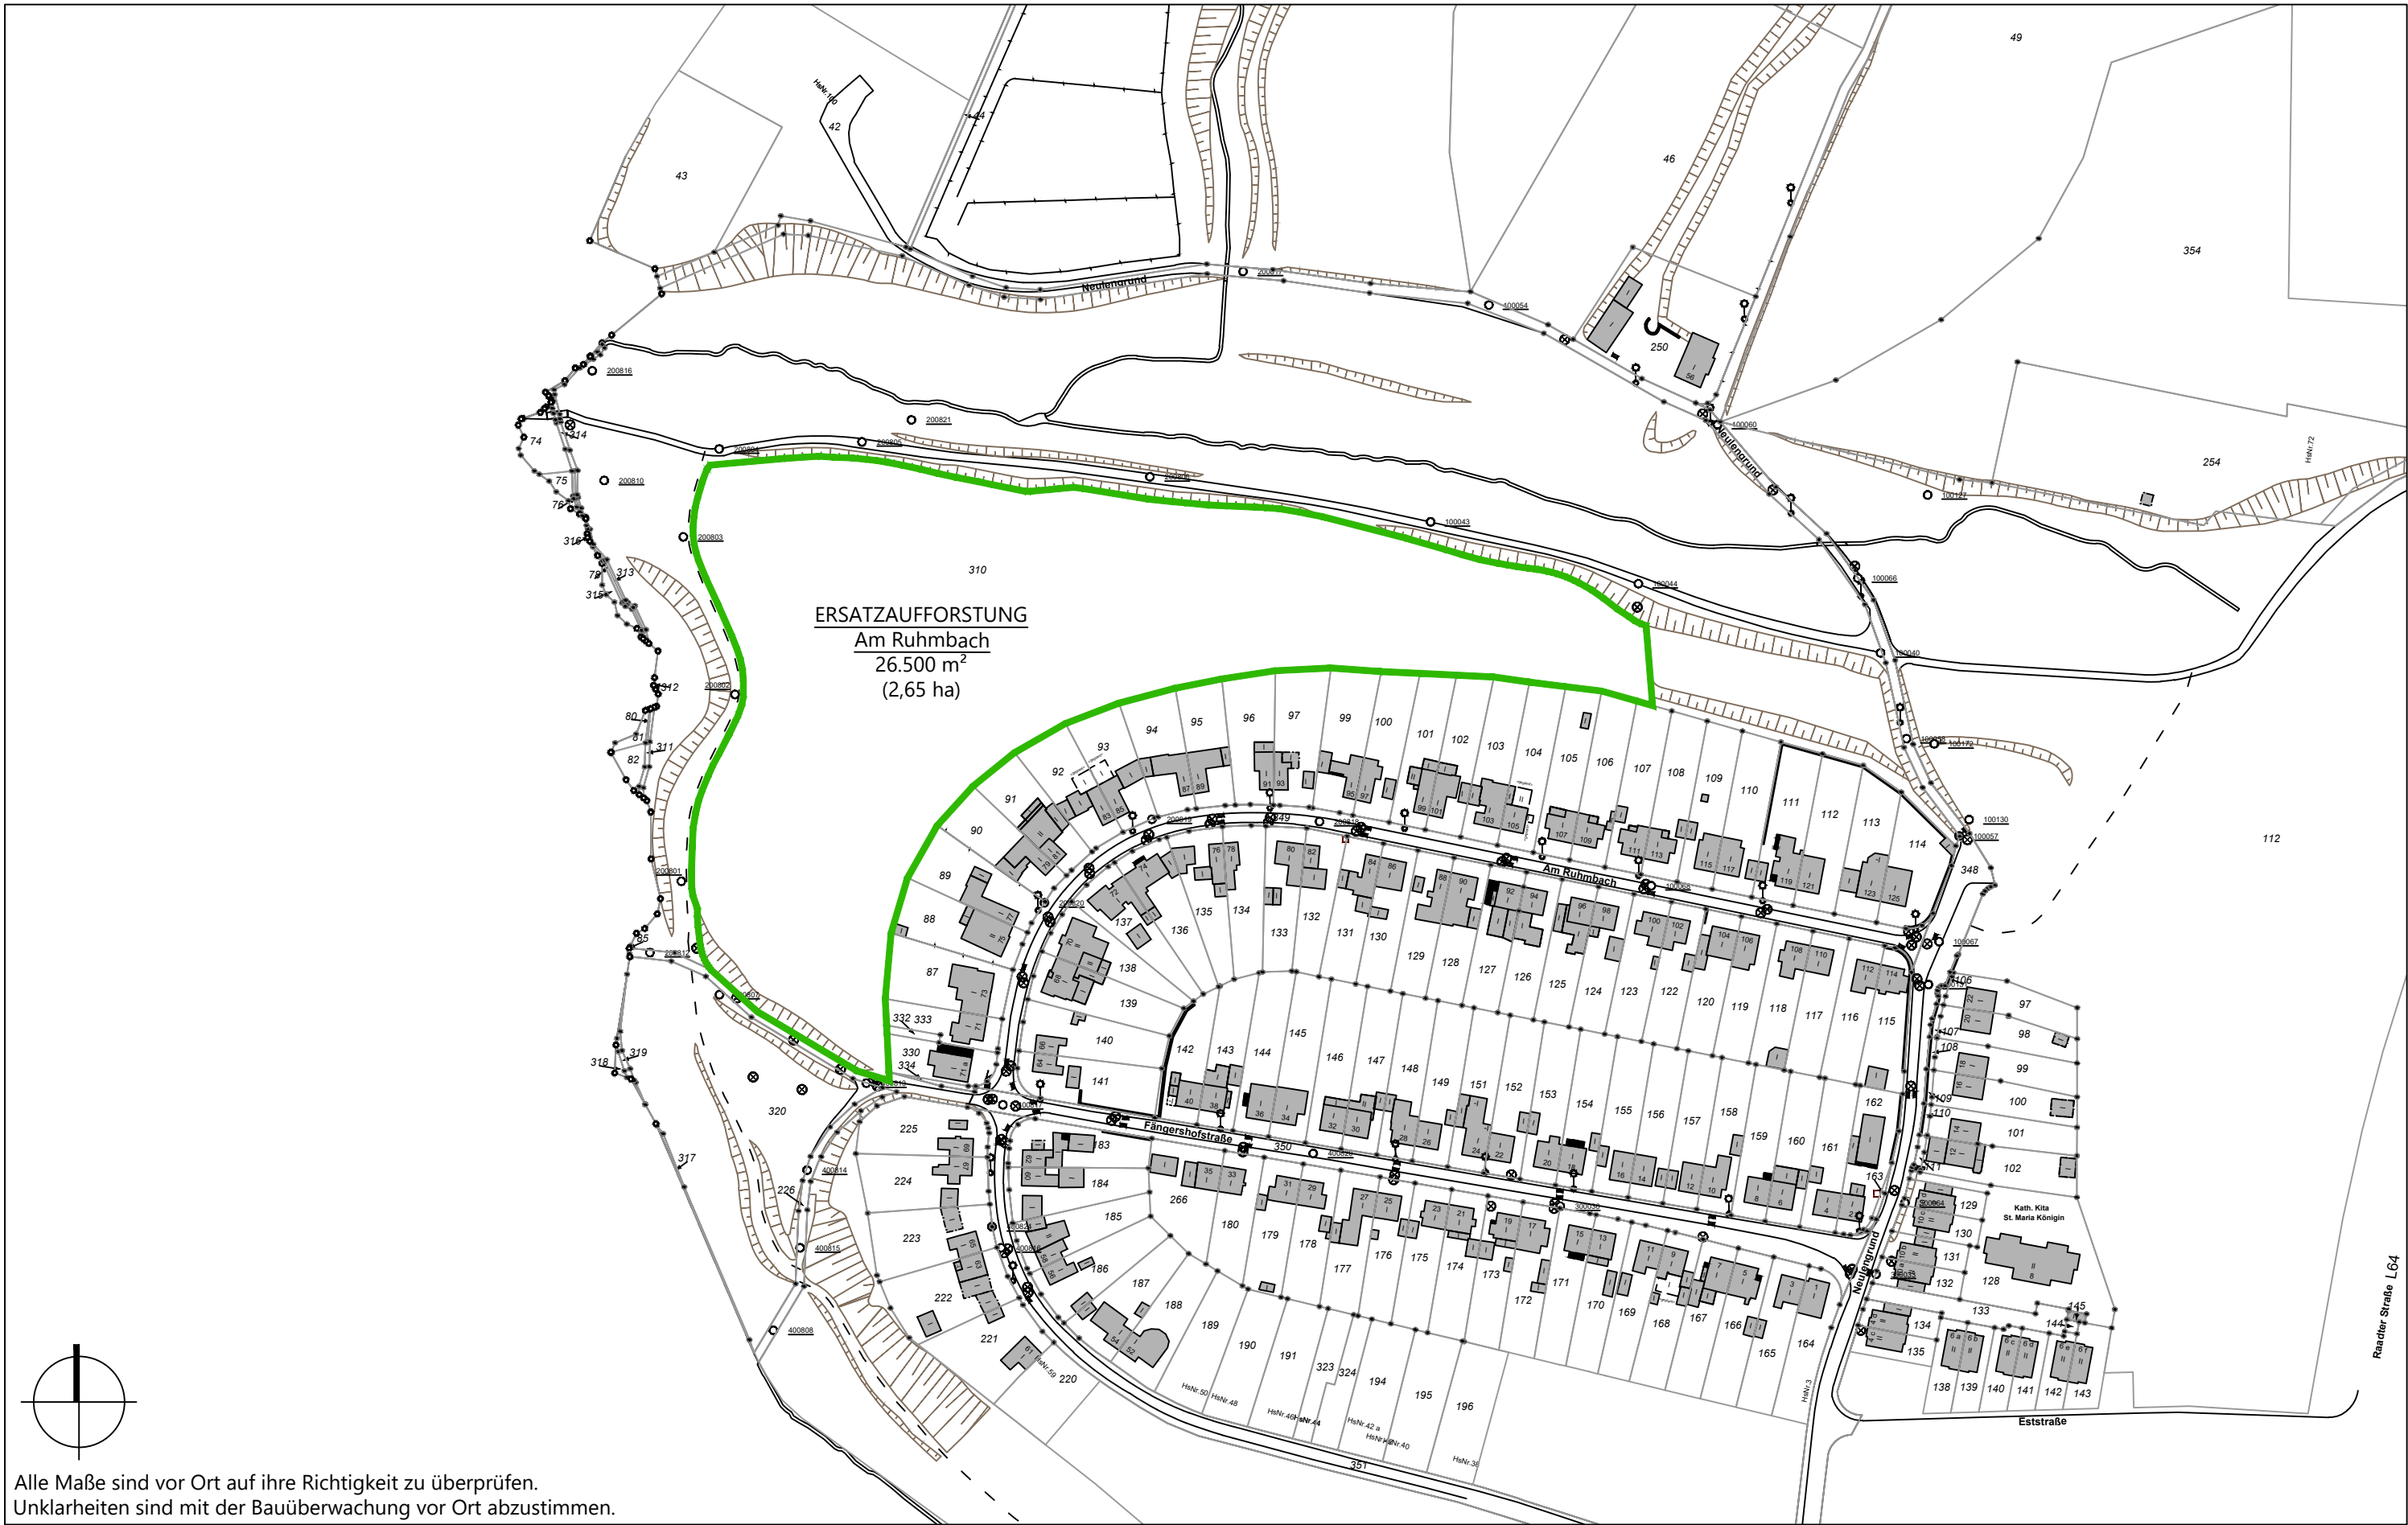

Projekt Erstaufforstung Am Ruhmbach		Erstellungsdatum	10.07.2026	Grün und Gruga Stadt Essen Grünplanung Abteilung 67-2 Lührmannstr. 82 45131 Essen  
		Indexdatum	10.07.2026	
Projektnr. _	Planungsphase Entwurfsplanung	Index	A	
		Maßstab	1:2000	
Planinhalt Übersichtskarte zum Antrag auf Erstaufforstung		Format	DIN A3	
		Bearbeitet	SE	