


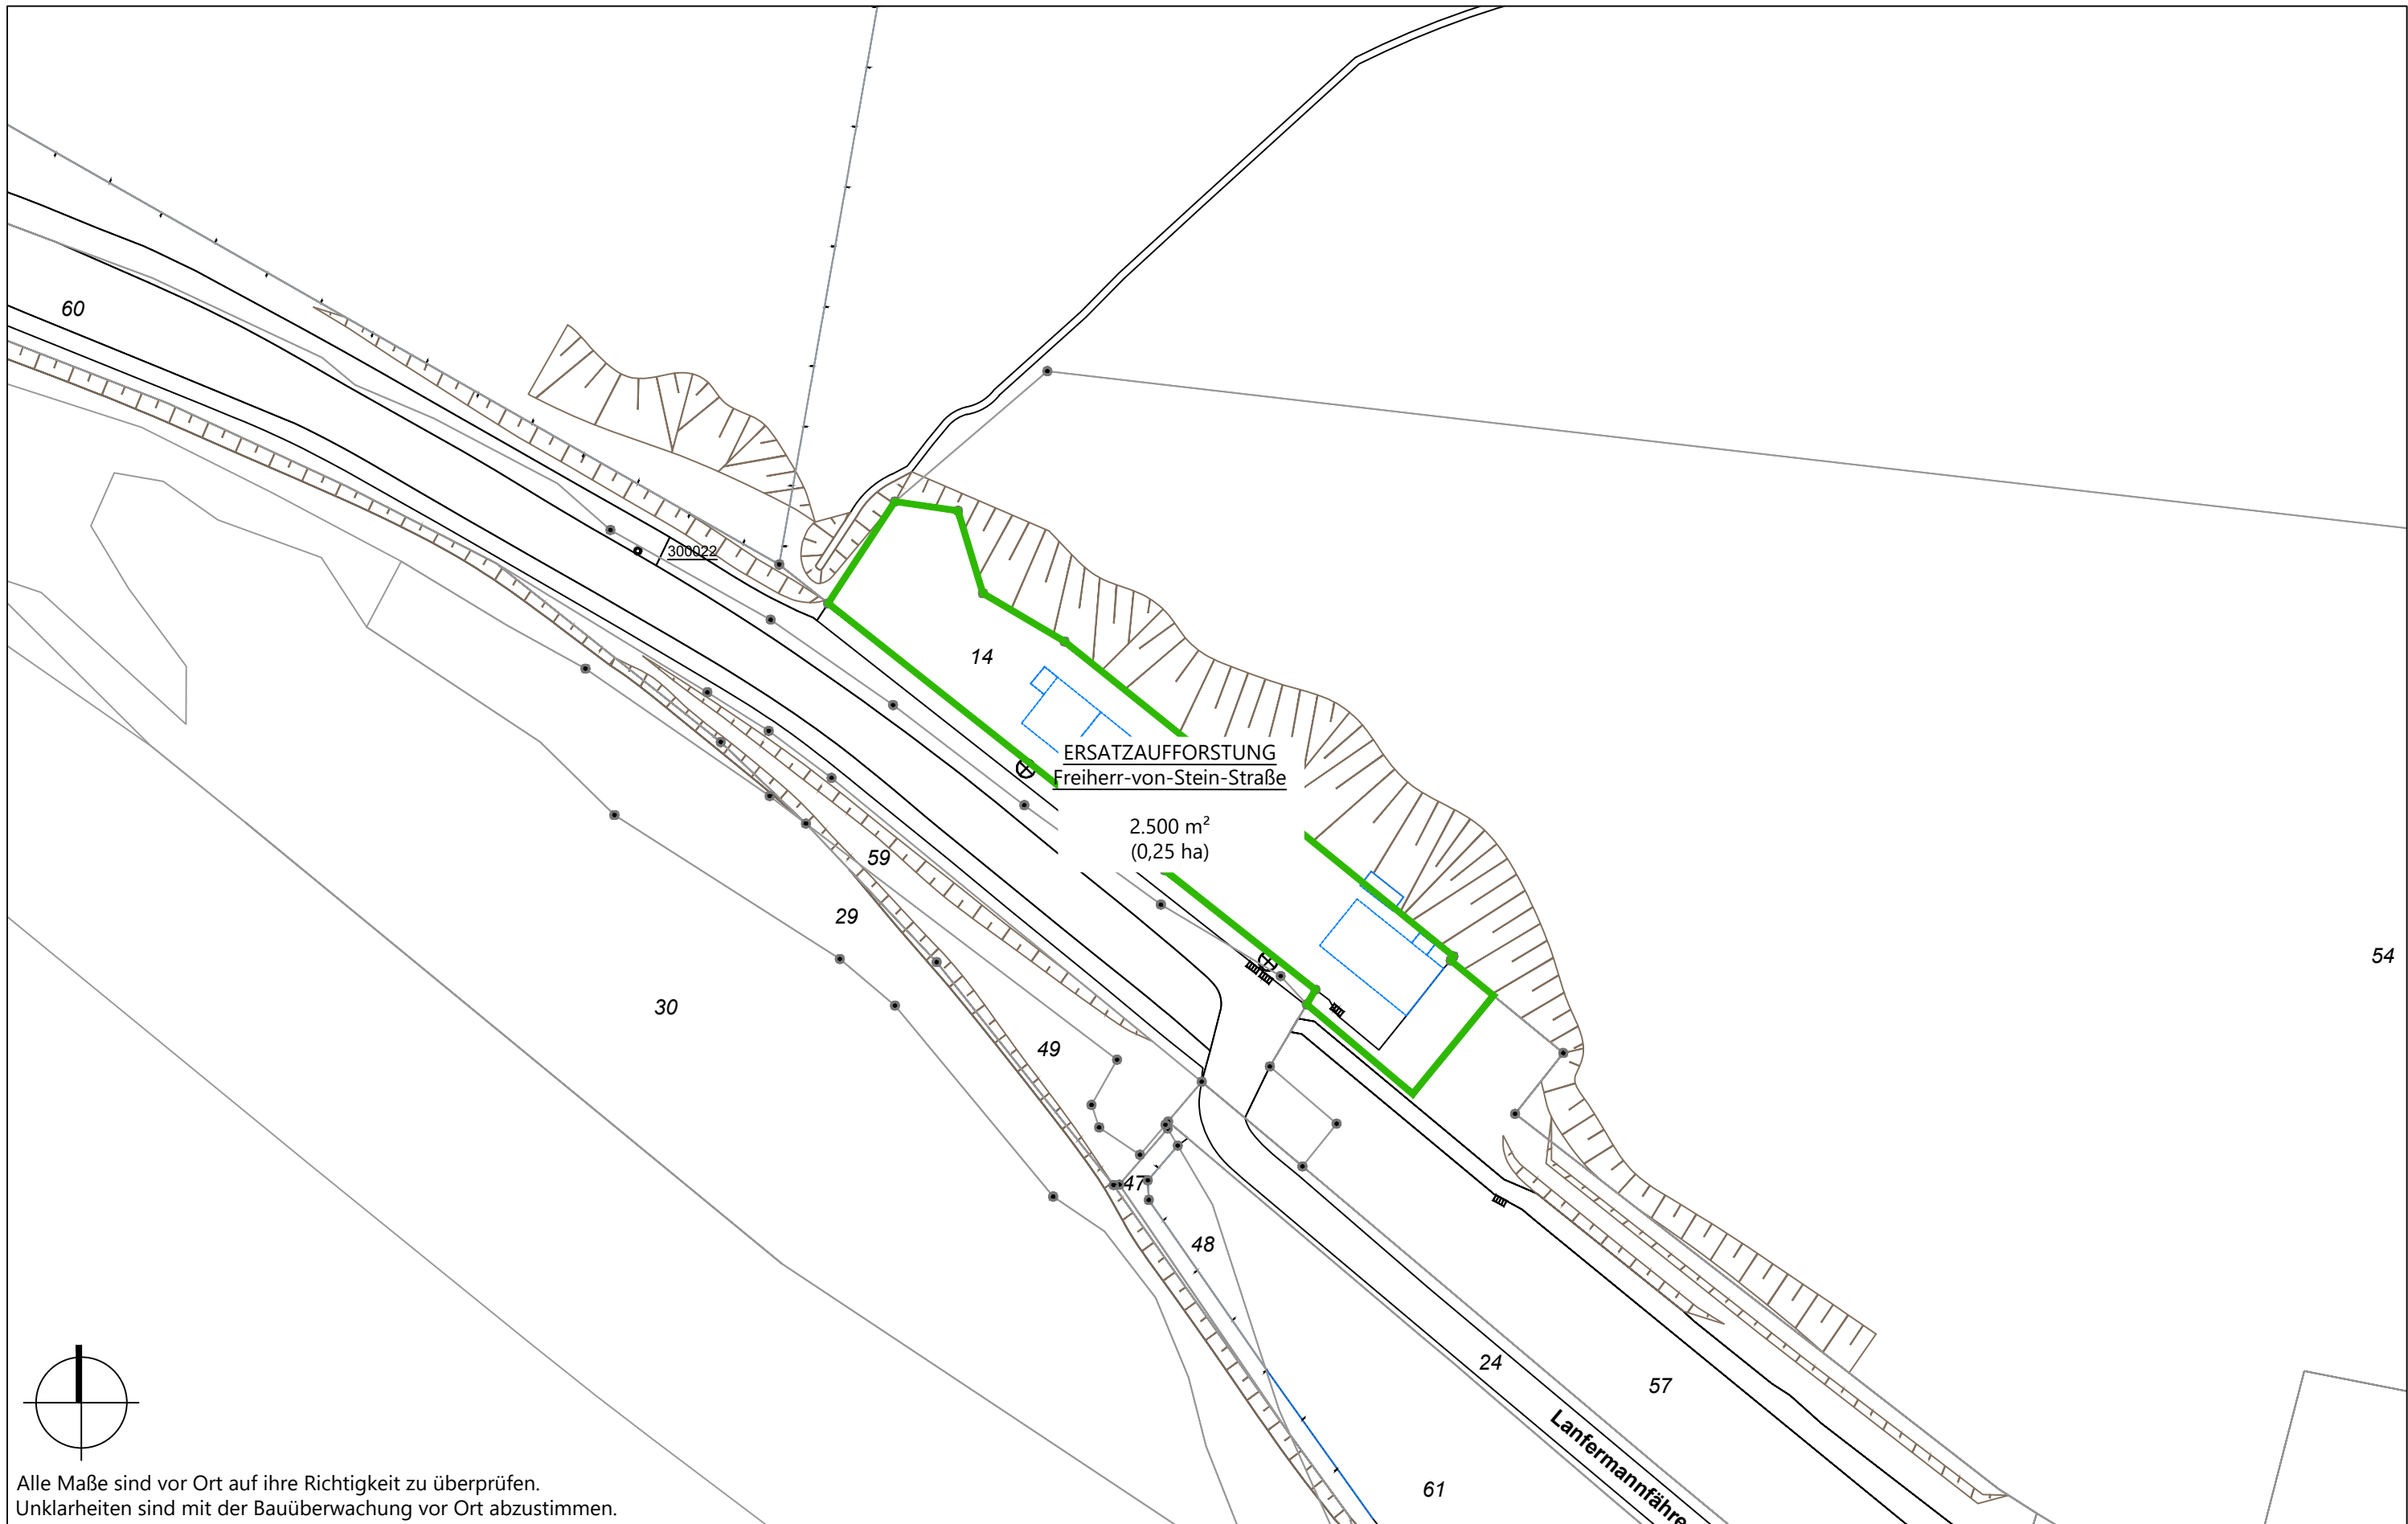

Alle Maße sind vor Ort auf ihre Richtigkeit zu überprüfen.
Unklarheiten sind mit der Bauüberwachung vor Ort abzustimmen.

Projekt		Erstaufforstung Freiherr-vom-Stein-Straße		Erstellungsdatum	10.07.2026	Grün und Gruga Stadt Essen Grünplanung Abteilung 67-2 Lührmannstr. 82 45131 Essen STADT ESSEN  GRÜN UND GRUGA ESSEN
Projektnr.		-		Indexdatum	10.07.2026	
Planungsphase		Entwurfsplanung		Index	A	
Planinhalt		Übersichtskarte zum Antrag auf Erstaufforstung		Maßstab	1:1000	
				Format	DIN A3	
				Bearbeitet	SE	