


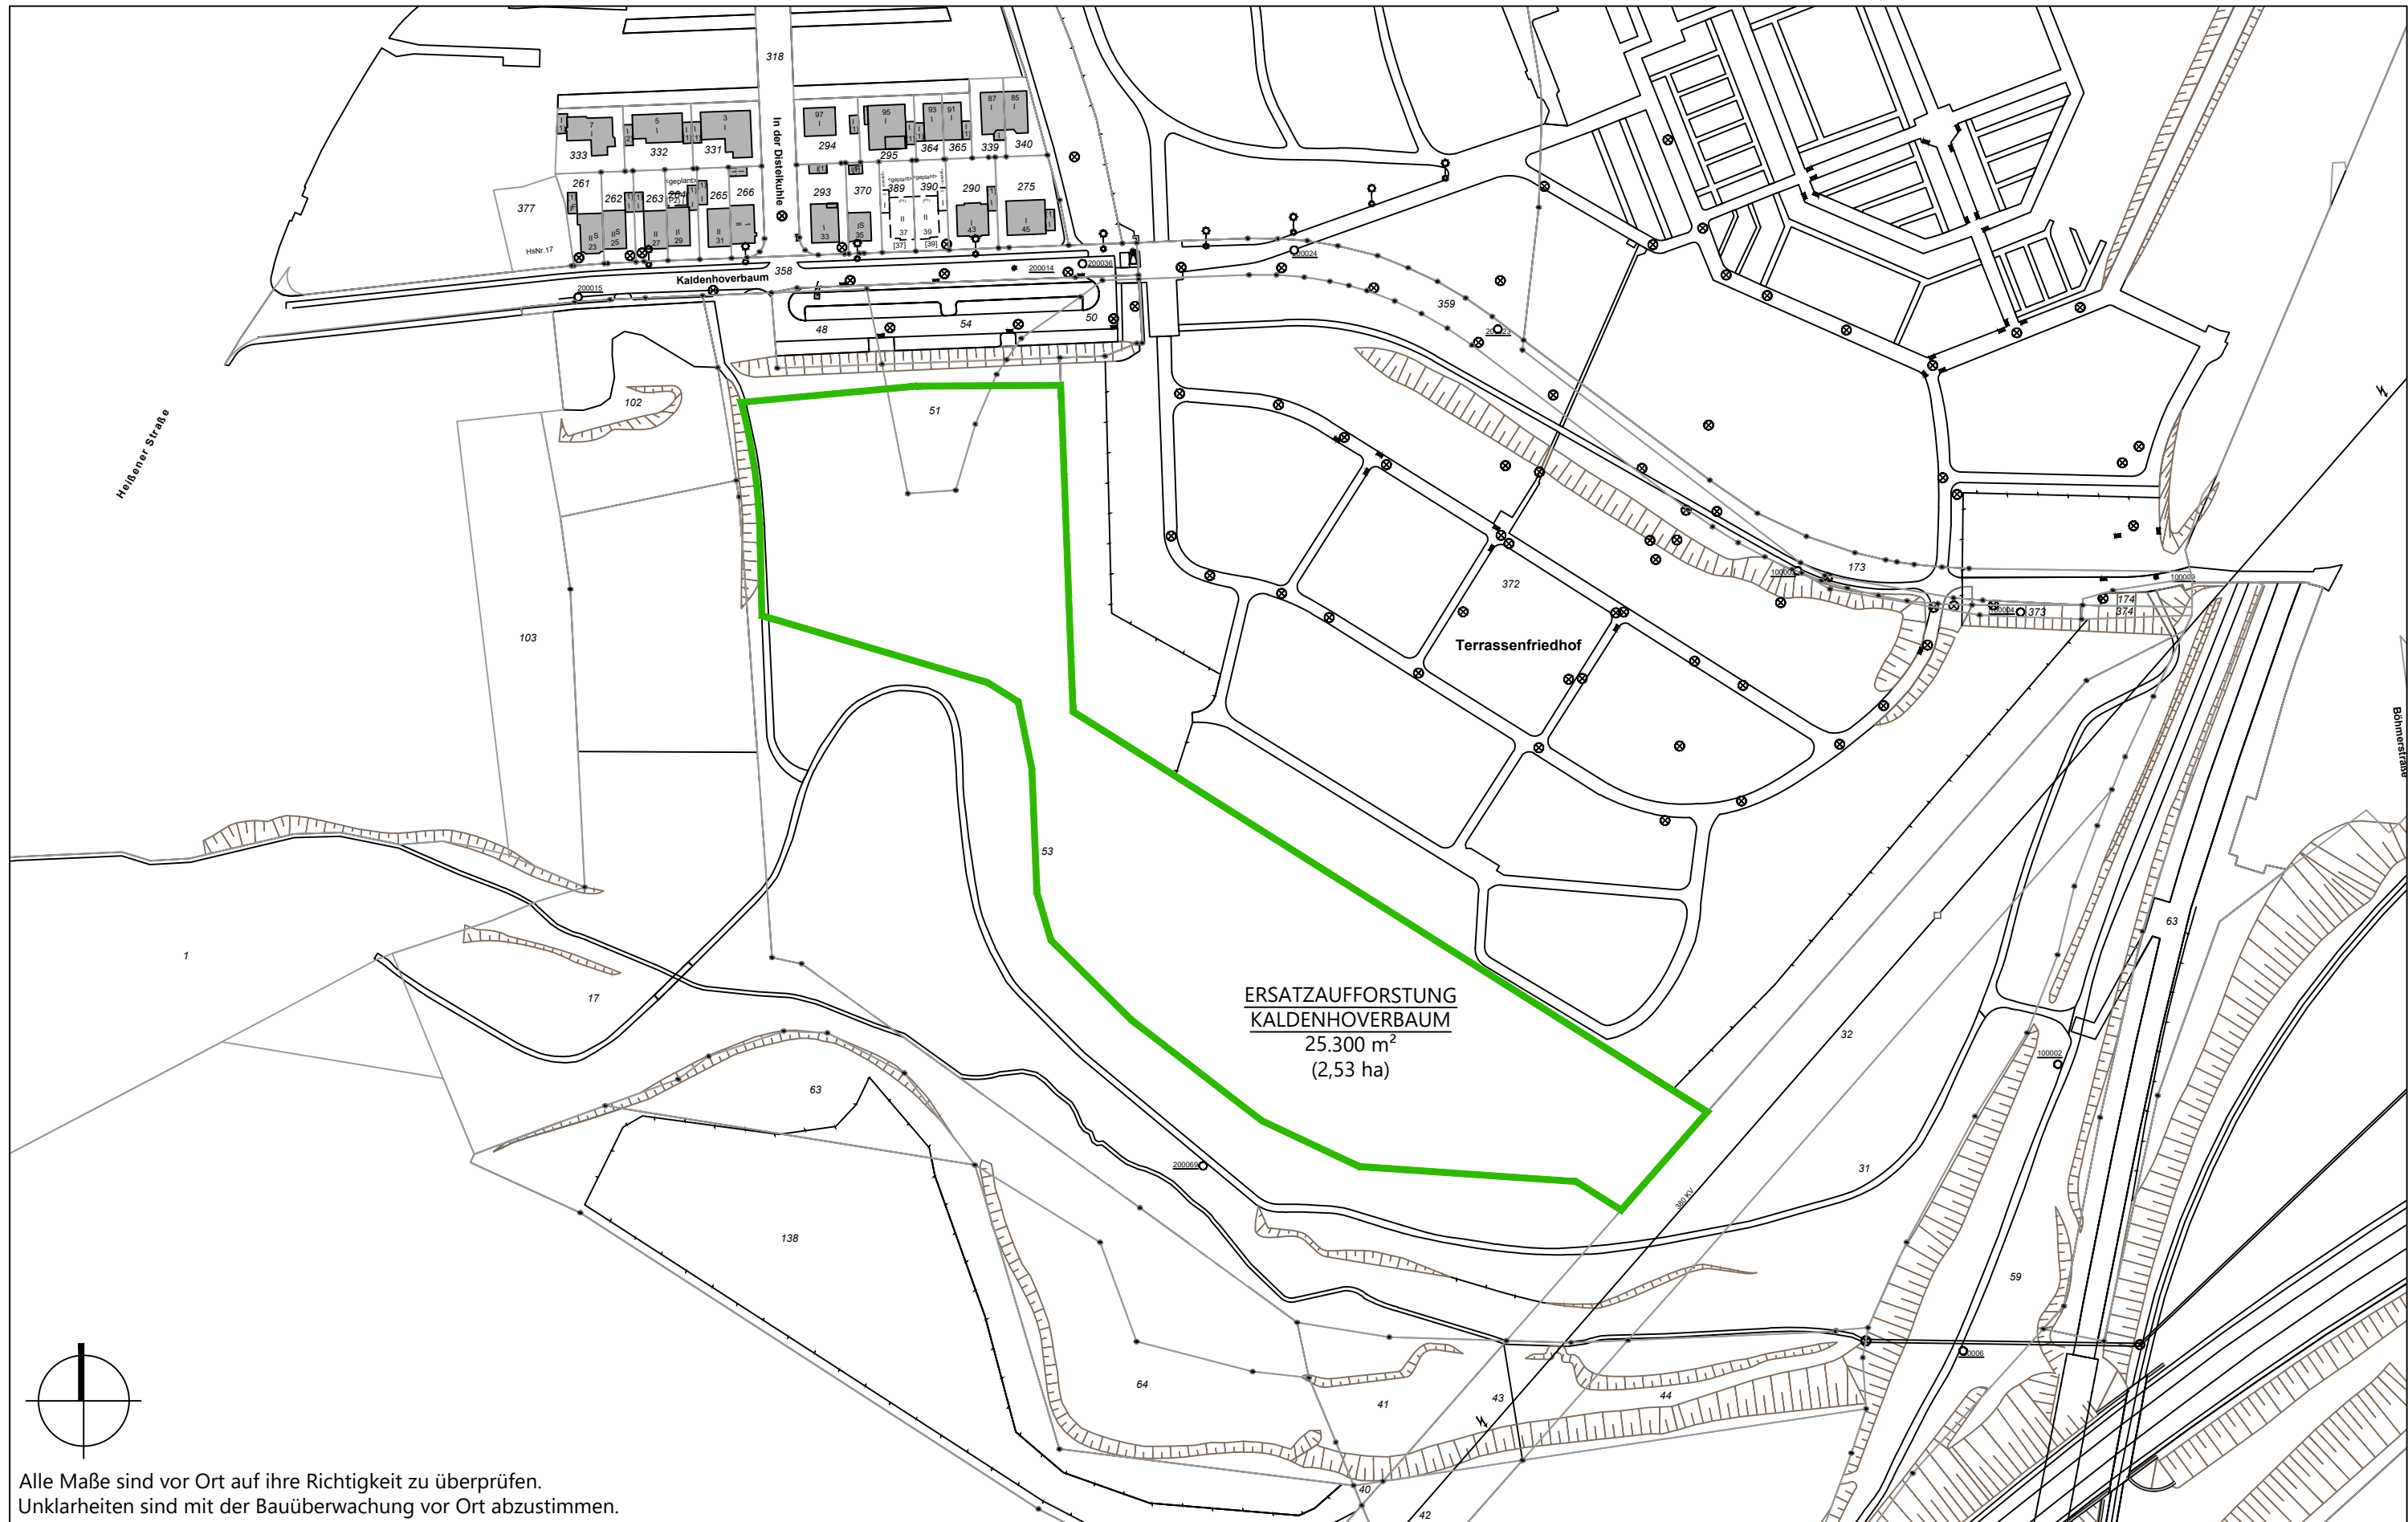

Projekt		Erstaufforstung Kaldenhoverbaum	Erstellungsdatum	10.07.2026	Grün und Gruga Stadt Essen Grünplanung Abteilung 67-2 Lührmannstr. 82 45131 Essen STADT ESSEN GRÜN UND GRUGA ESSEN
Projektnr.		-	Indexdatum	10.07.2026	
Planungsphase		Entwurfsplanung	Index	A	
Planinhalt		Übersichtskarte zum Antrag auf Erstaufforstung	Maßstab	1:2000	
			Format	DIN A3	
			Bearbeitet	SE	