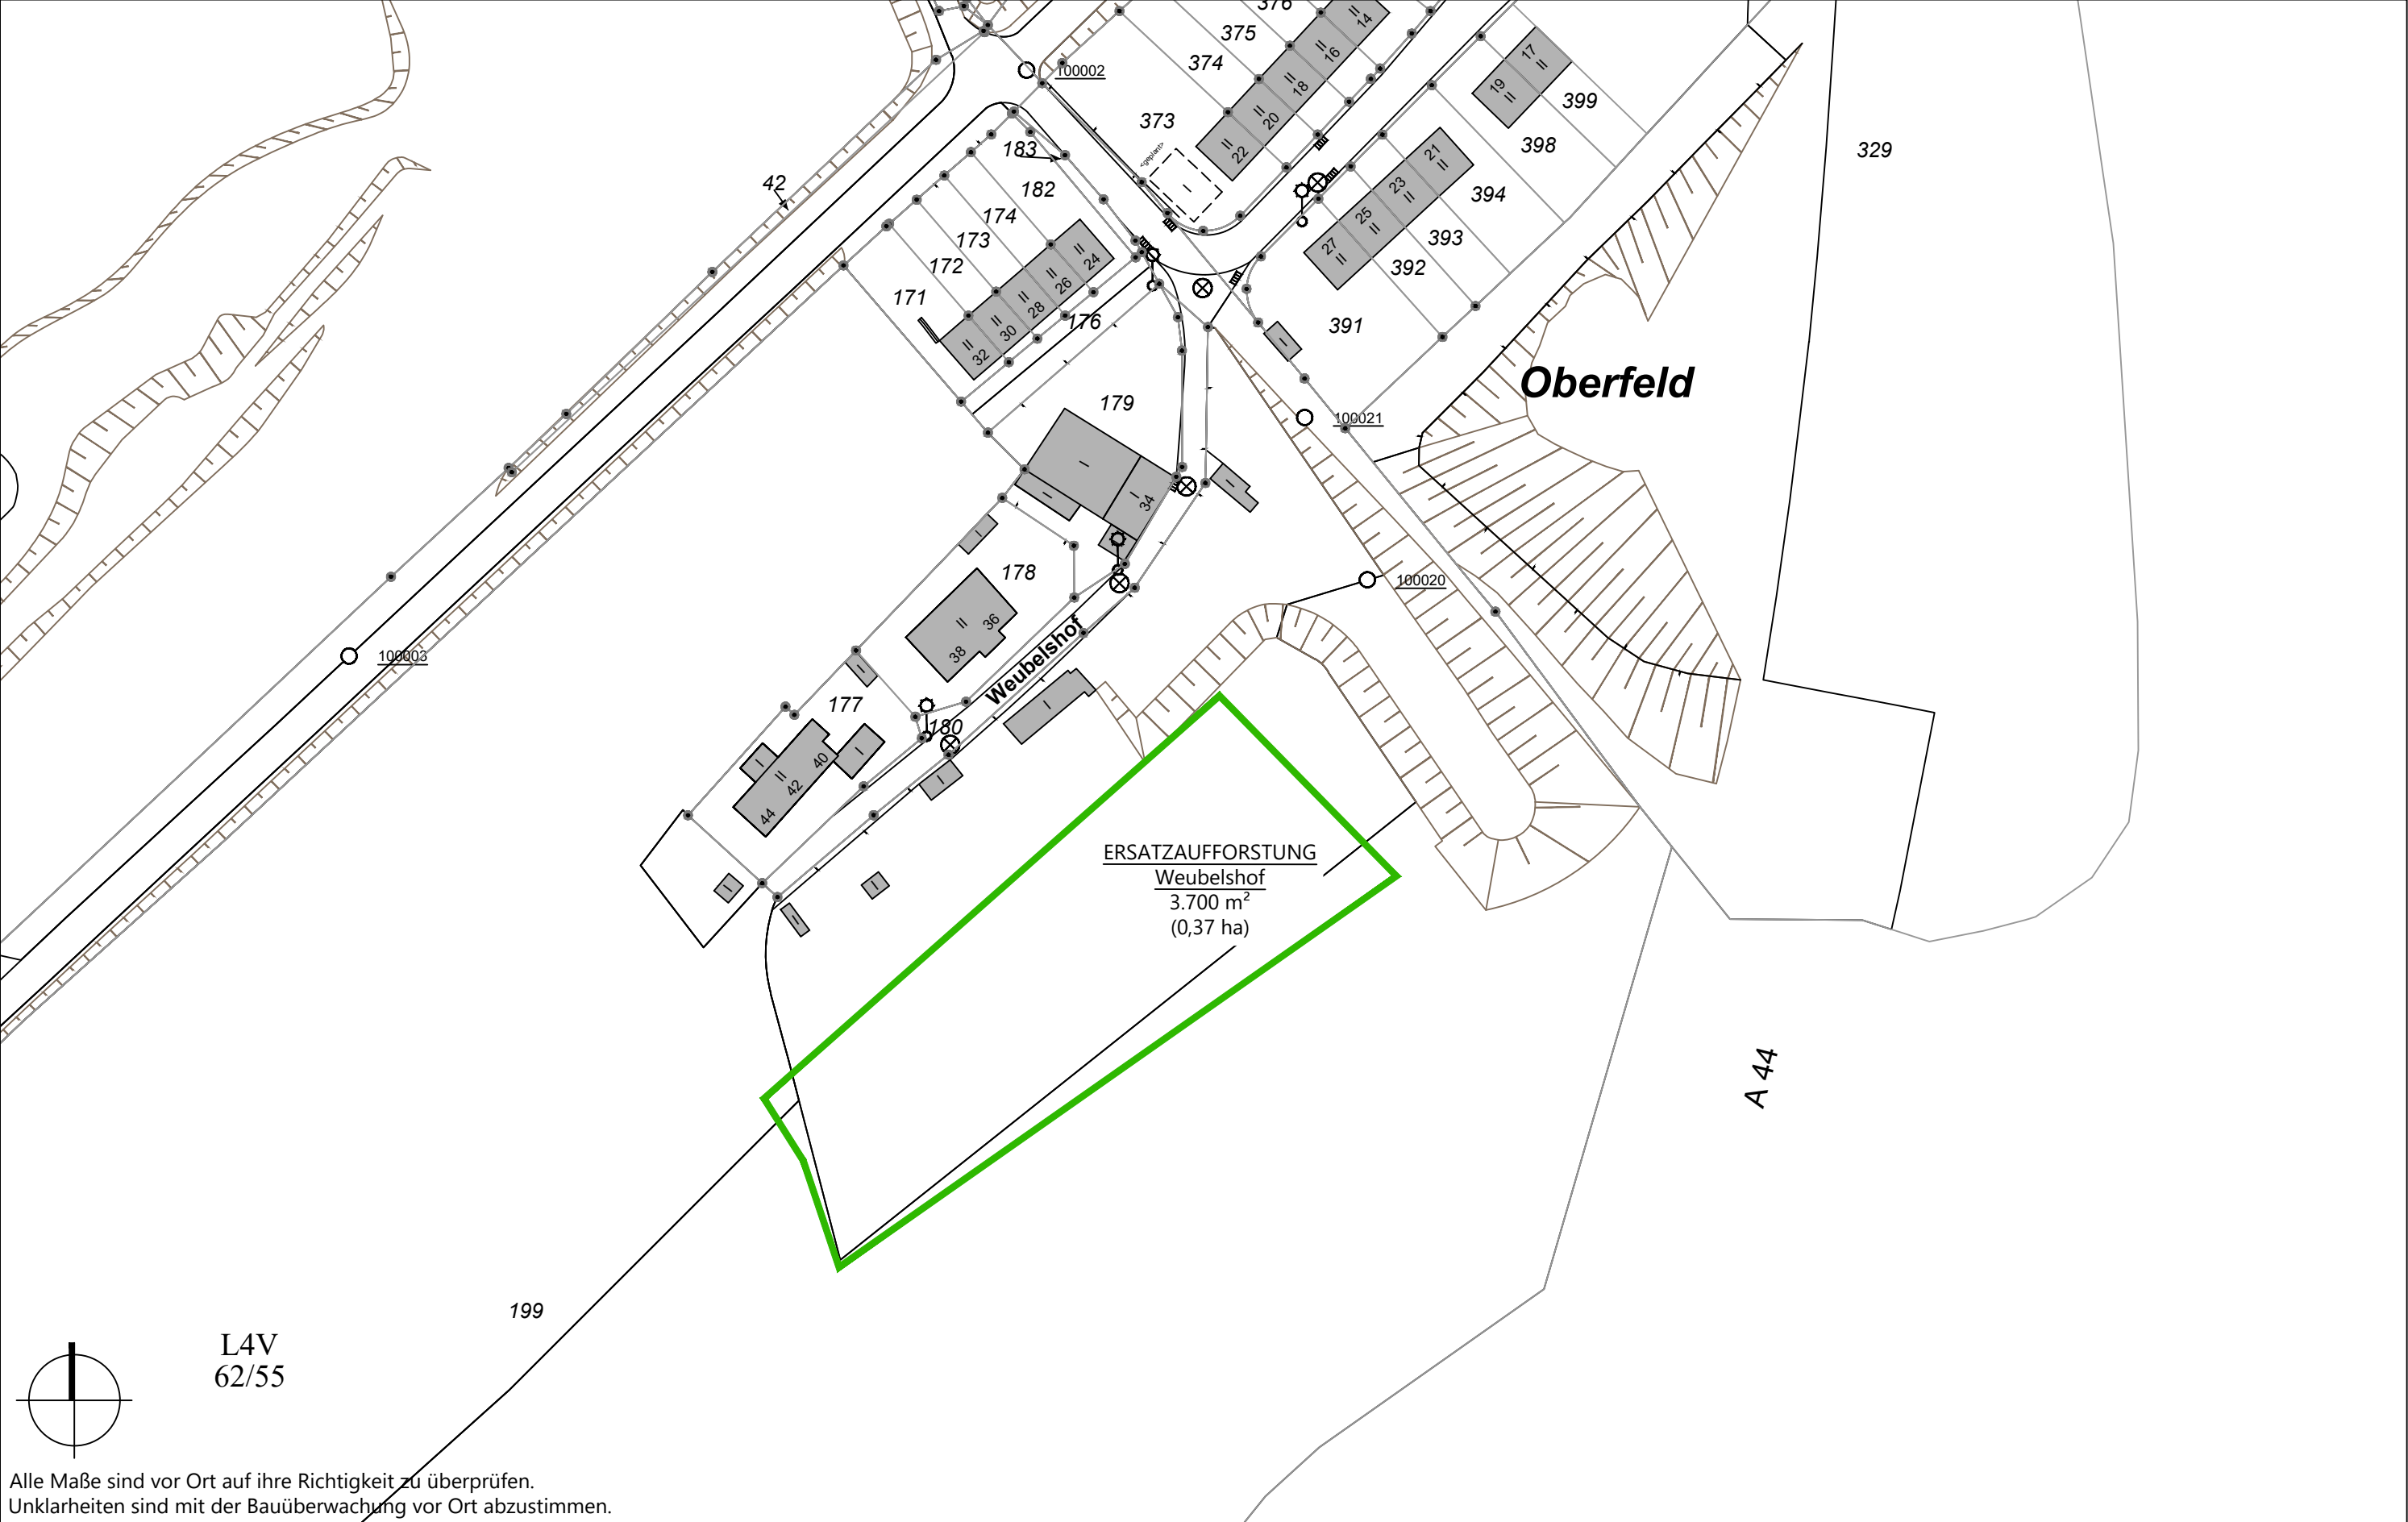


L4V
62/55

Alle Maße sind vor Ort auf ihre Richtigkeit zu überprüfen.
Unklarheiten sind mit der Bauüberwachung vor Ort abzustimmen.

Projekt Erstaufforstung Weubelshof		Erstellungsdatum	10.07.2026	Grün und Gruga Stadt Essen Grünplanung Abteilung 67-2 Lührmannstr. 82 45131 Essen STADT ESSEN  GRÜN UND GRUGA ESSEN
Projektnr.	-	Indexdatum	10.07.2026	
Planungsphase Entwurfsplanung		Index	A	
Planinhalt Übersichtskarte zum Antrag auf Estaufforstung		Maßstab	1:1000	
		Format	DIN A3	
		Bearbeitet	SE	