

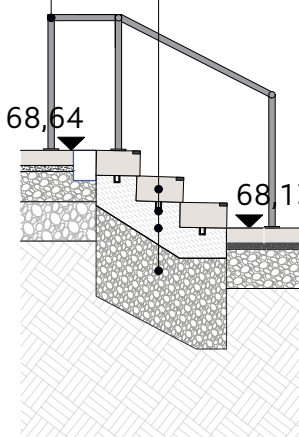
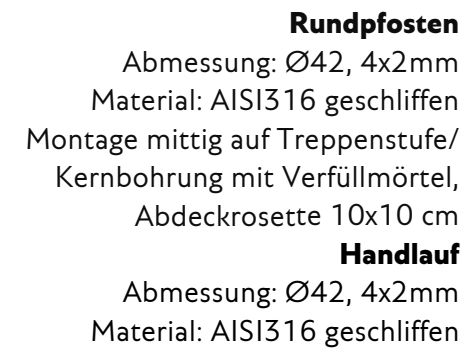



Schnitt A-A' [M 1:50]

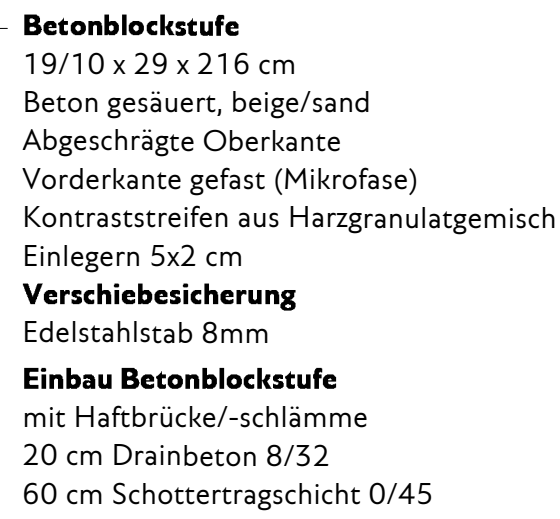


Schnitt B-B' [M 1:50]

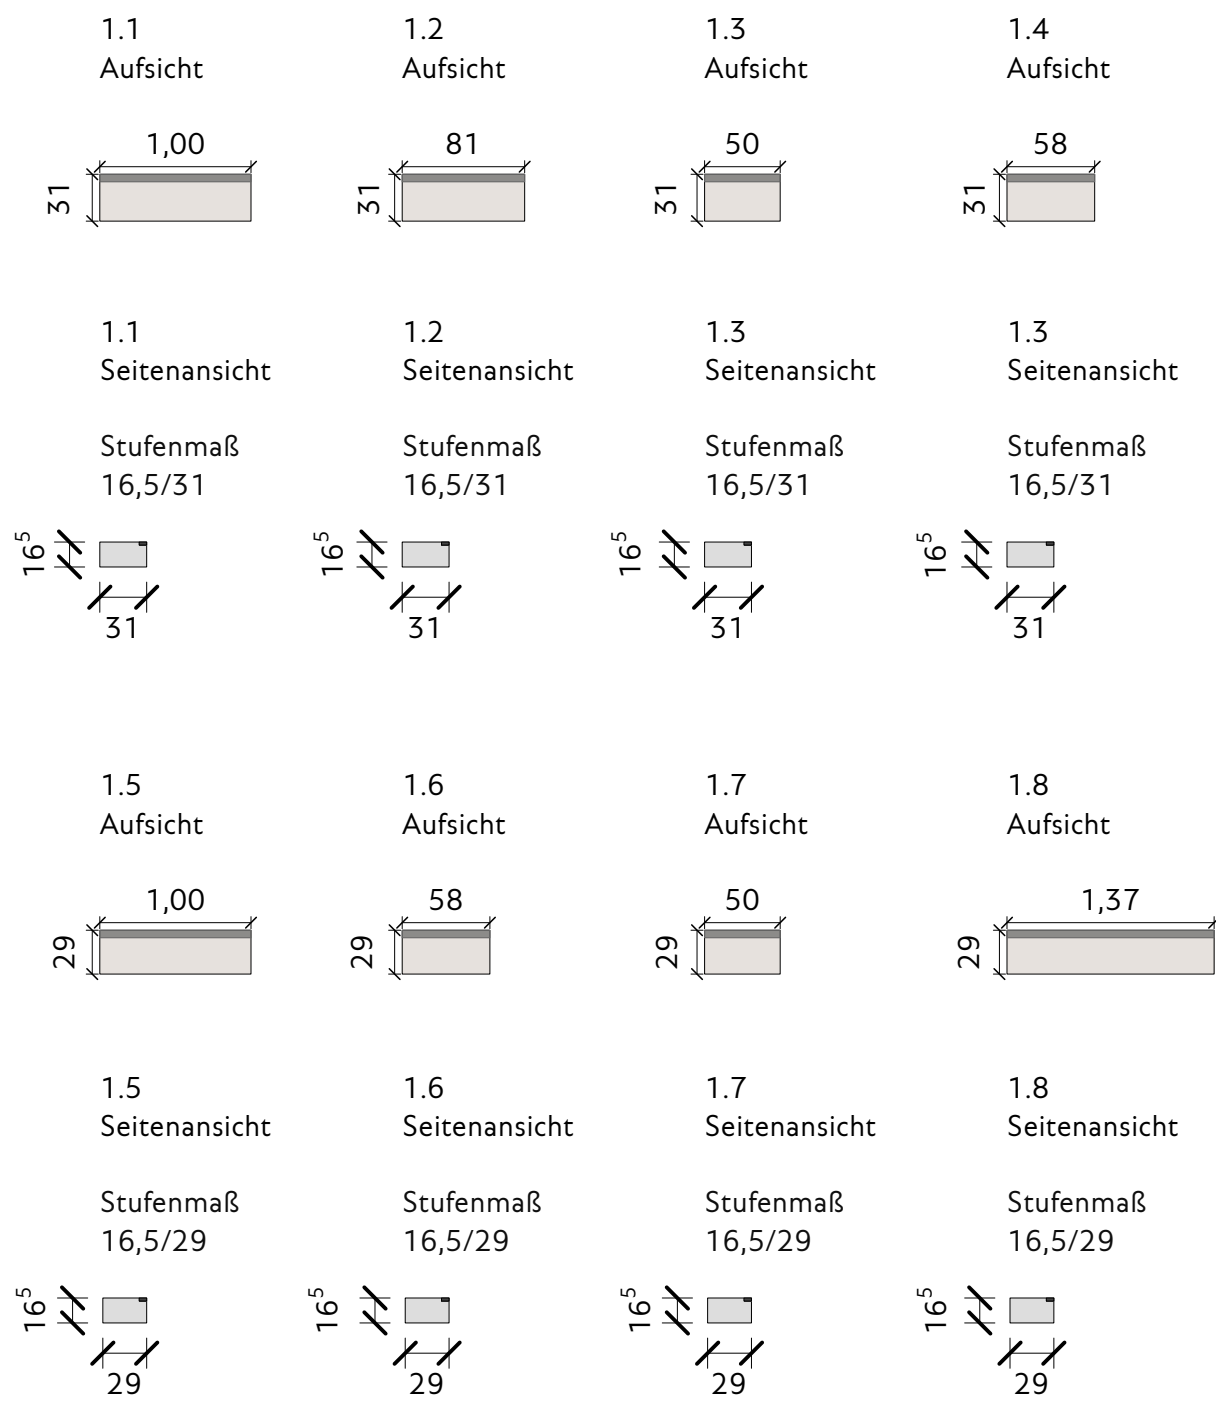


Schnitt C-C' [M 1:50]

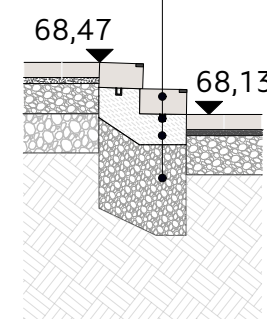

Mauerabwicklung 1

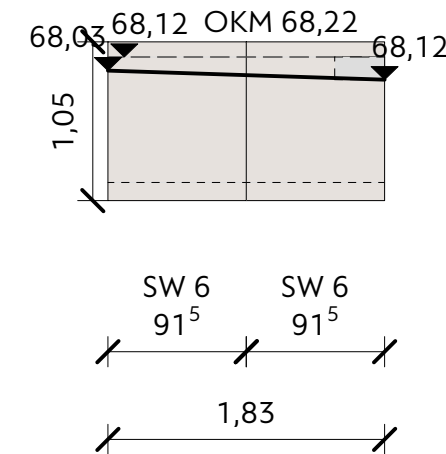[illegible]

  		Maßnahme Umgestaltung des Weberplatzes	
		66-FBL	66-2L
66 Stab RadEntscheid			66-2-1L
66-2-3L		66-2-11 1.5B	66-2-11 5B
Übersichtplan 		GREENBOX LANDSCHAFTS ARCHITEKTEN Partnerschaftsgesellschaft mbB Schäfer Pieper Theidel Wiegard Köln Stuttgart Kassel Osnabrück Berlin Hauptsitz Köln Grüner Weg 10 50825 Köln Tel.: 0221.98 74 95-10 www.greenbox.la info@greenbox.la	
Inhalt DT 7 Treppen-Rampenanlage Weber 3		Plannummer V-D-1.0-GP-007-0	
Planstufe Ausführungsplanung	Datum 11.08.2026	Maßstab 1:50	Gezeichnet FP
		Planformat DIN A1	Geprüft AV
Darstellung auf Grundlage von:			