
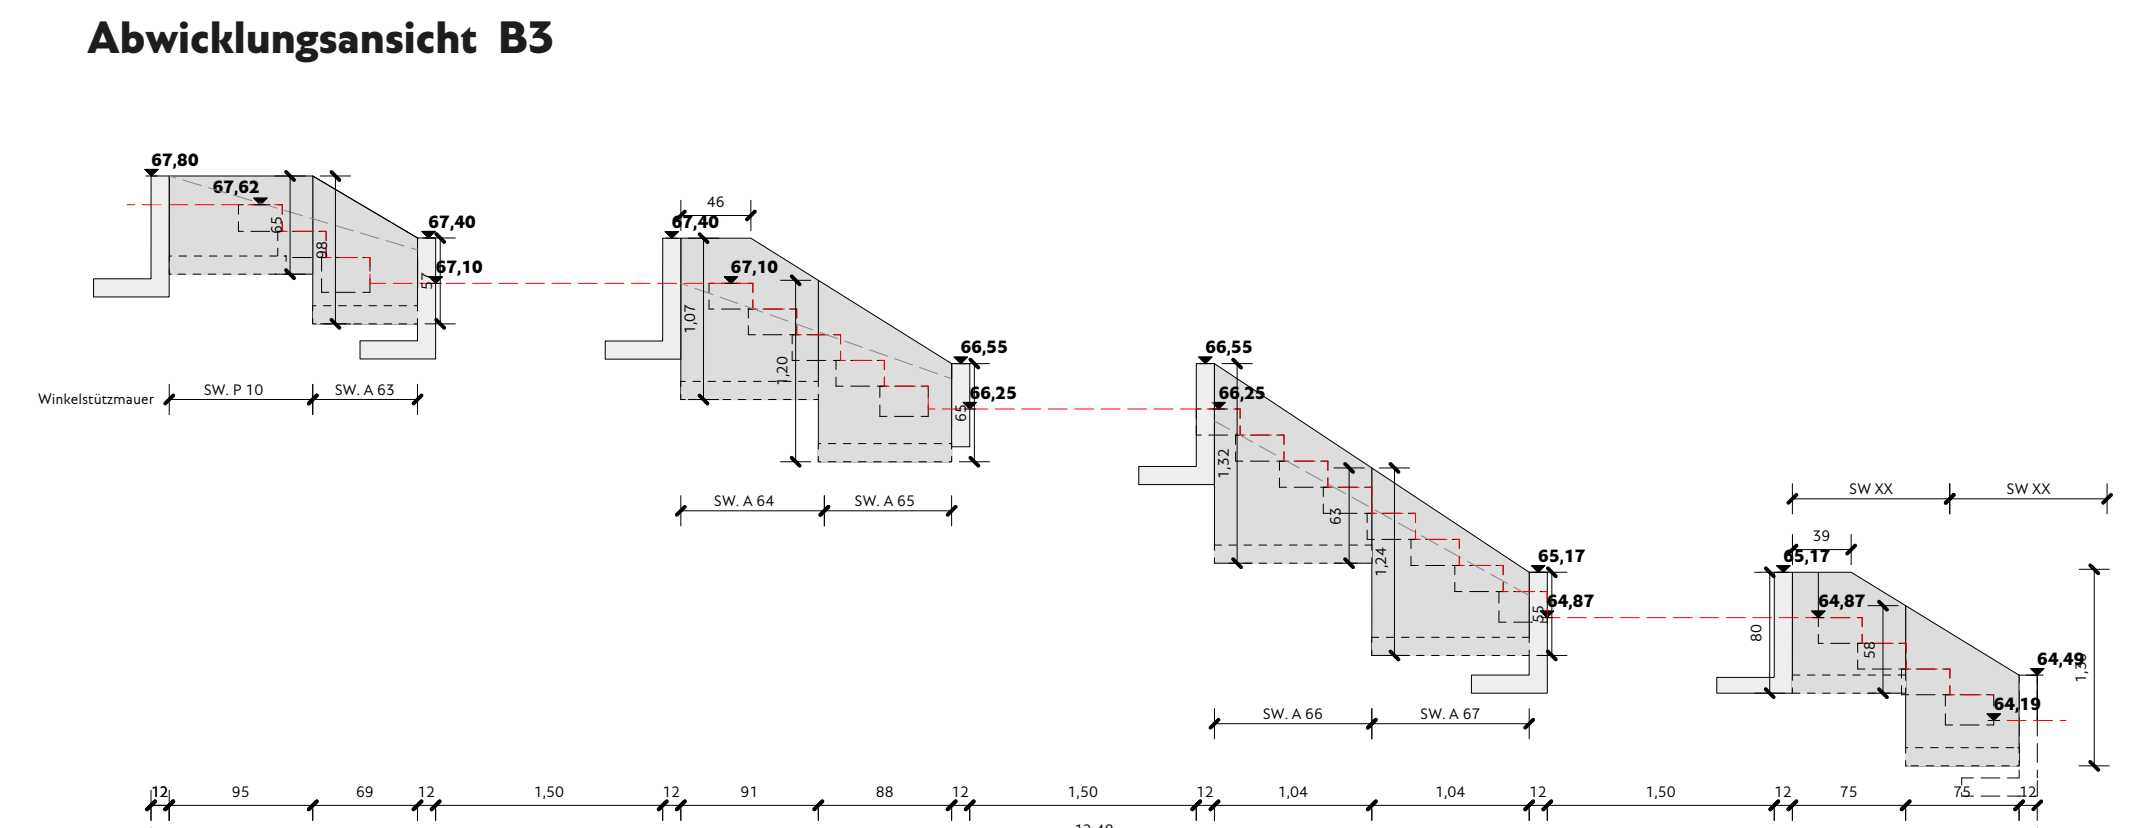
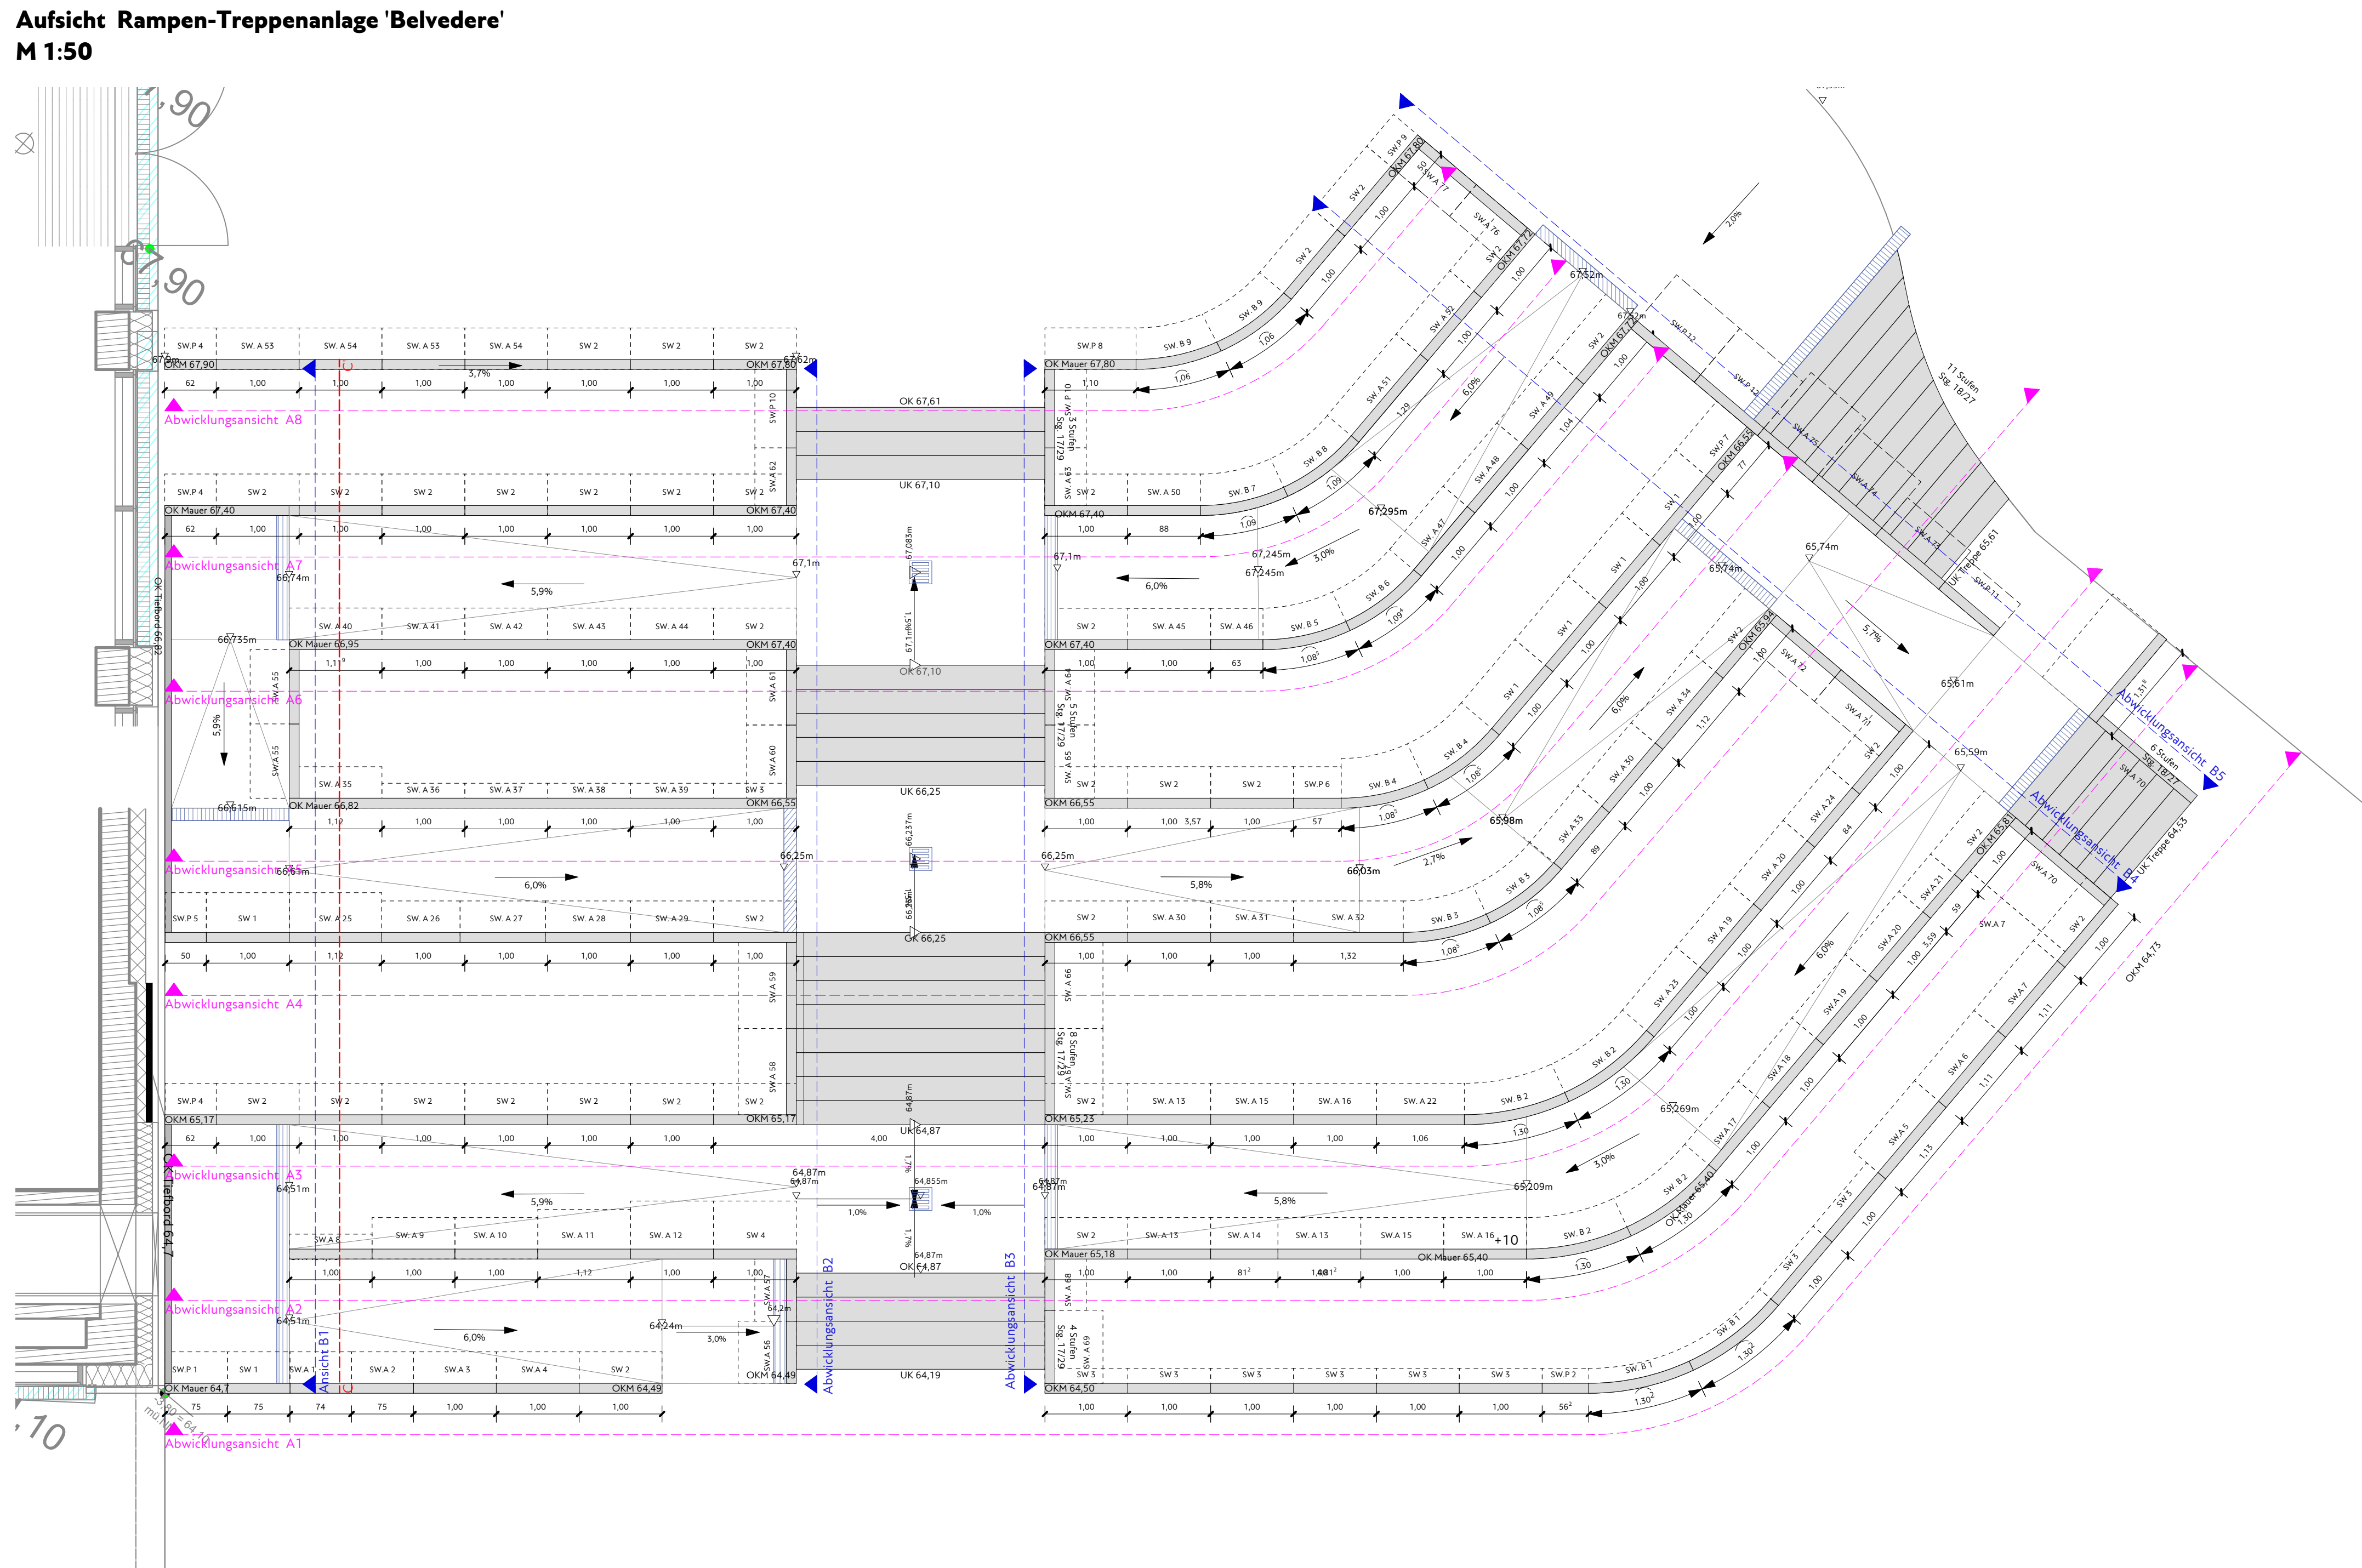
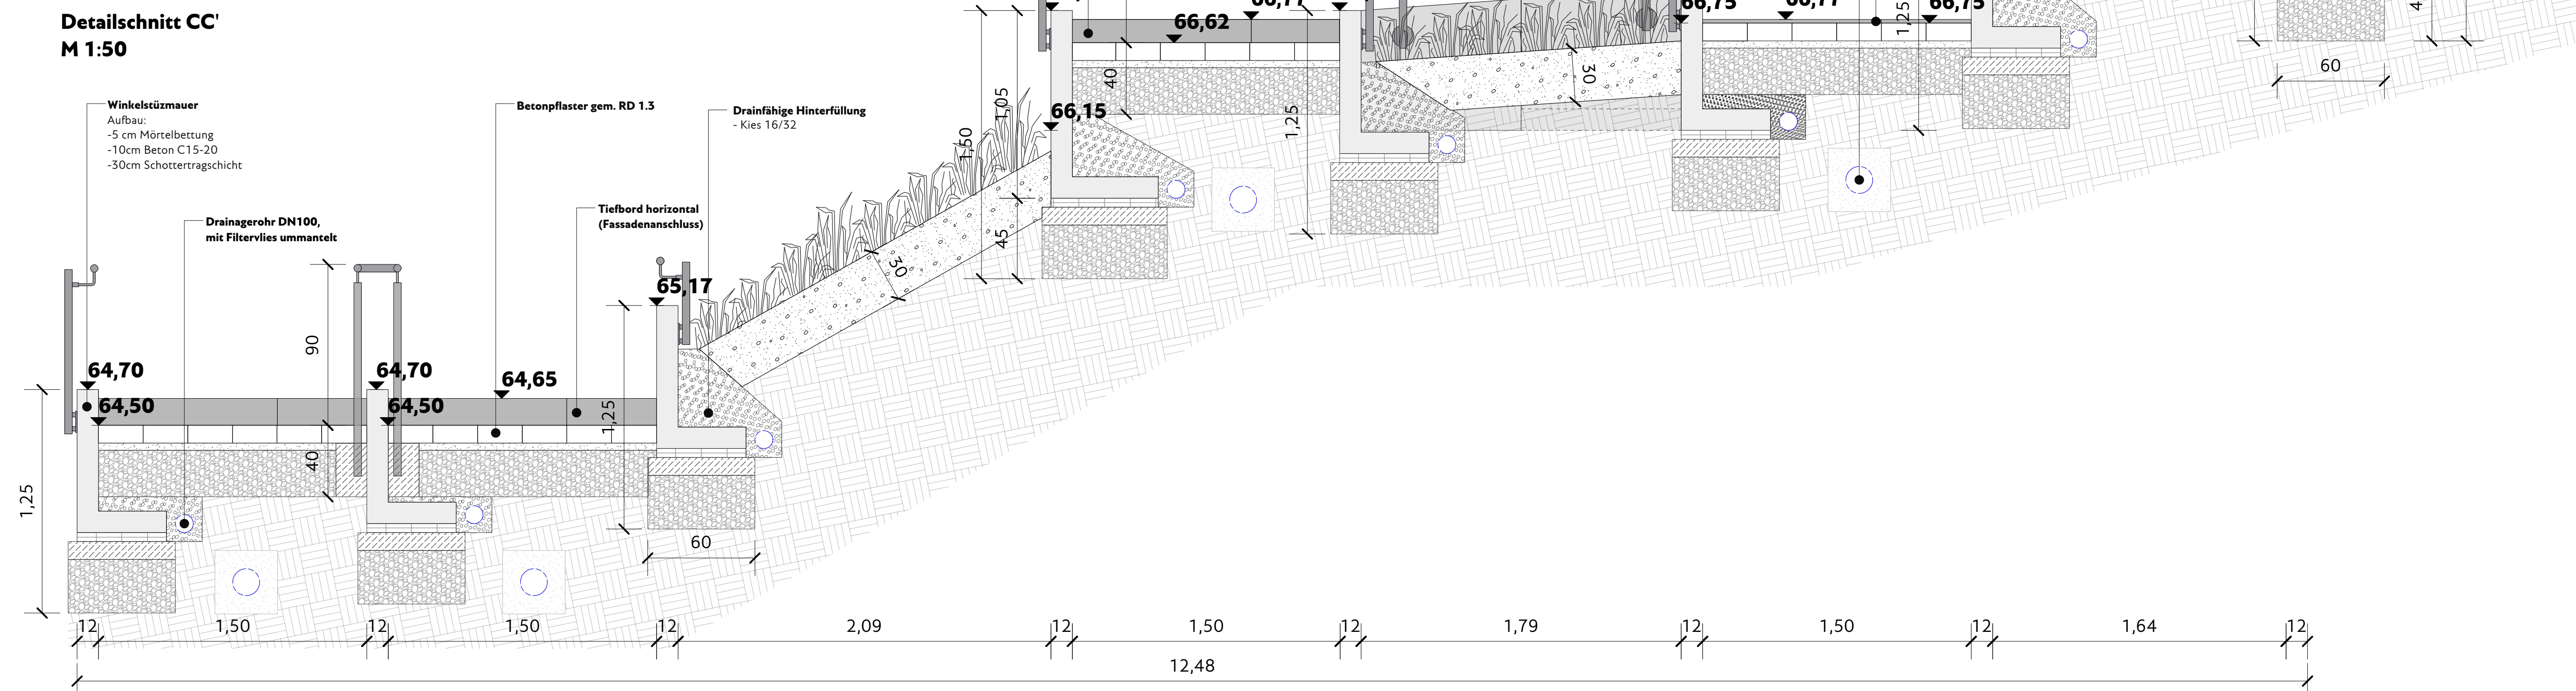
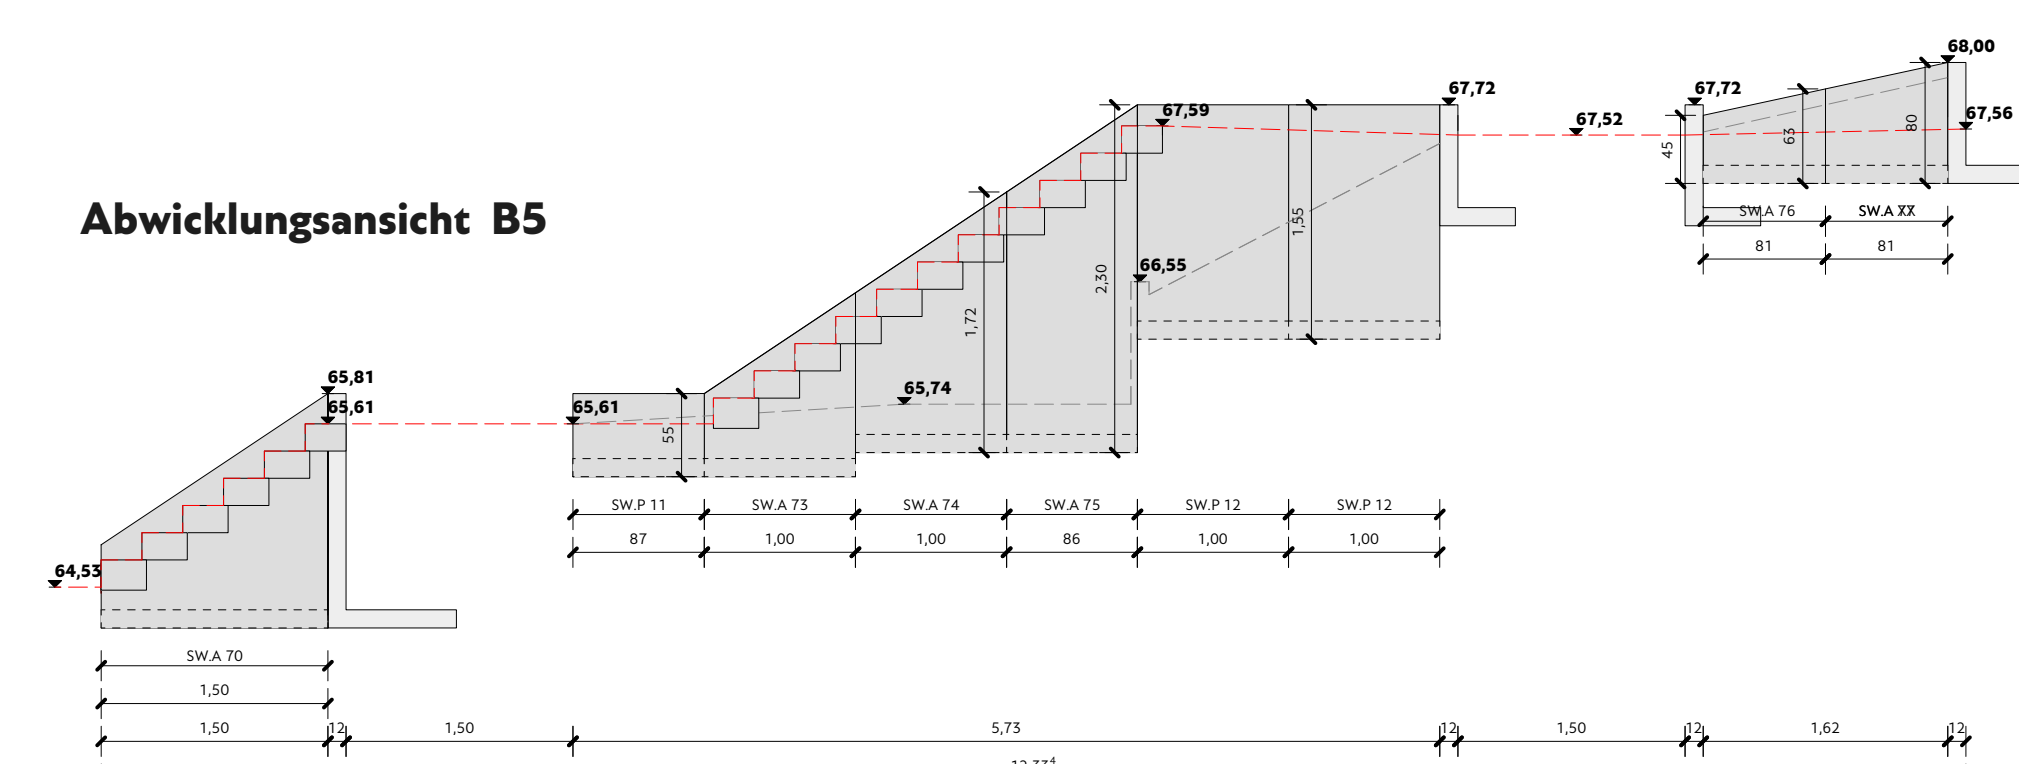
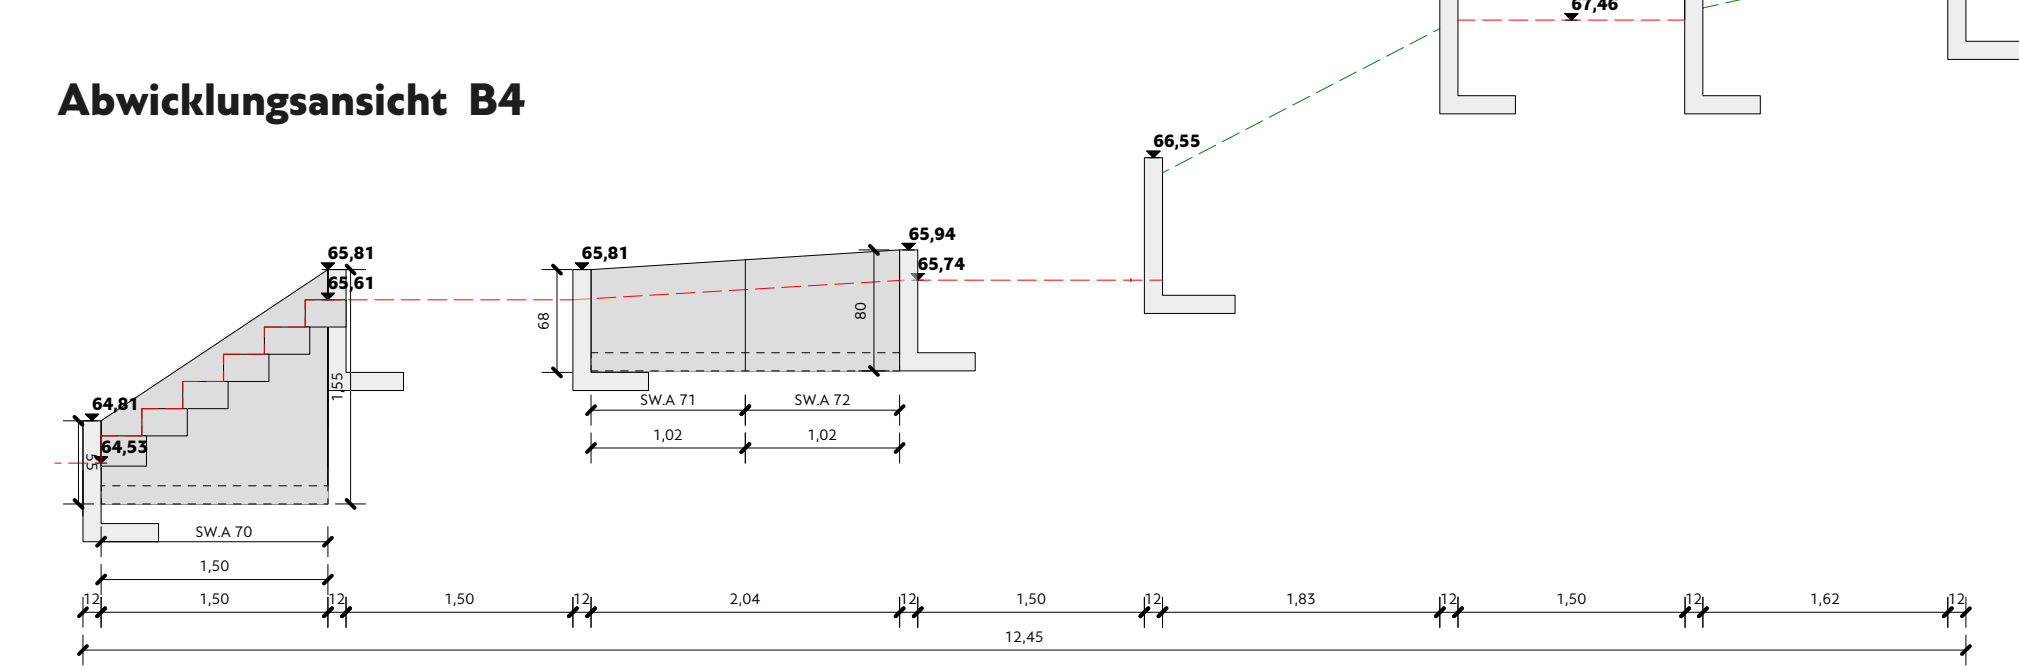
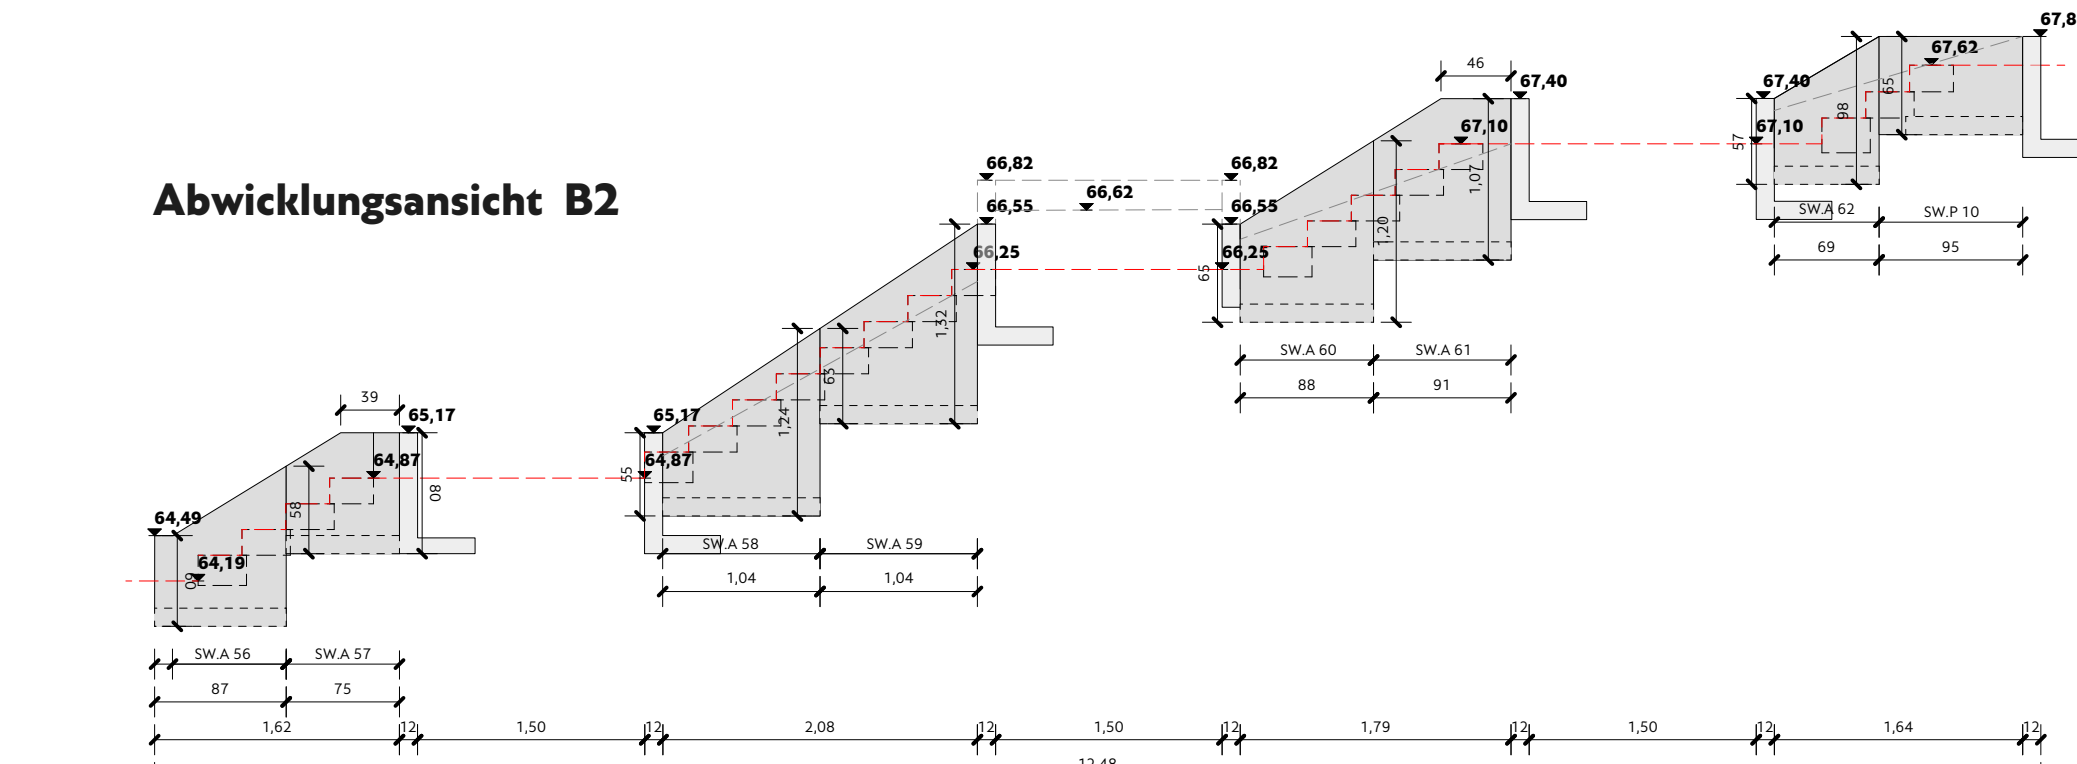
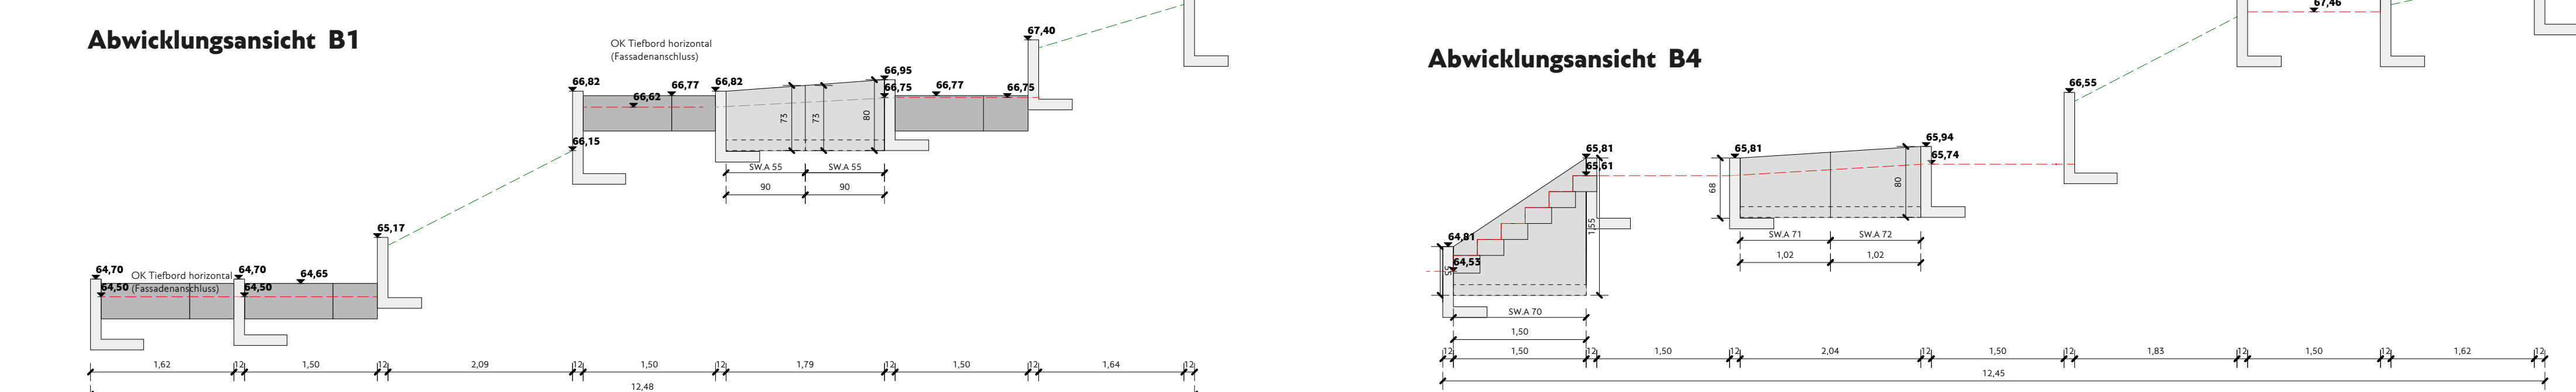
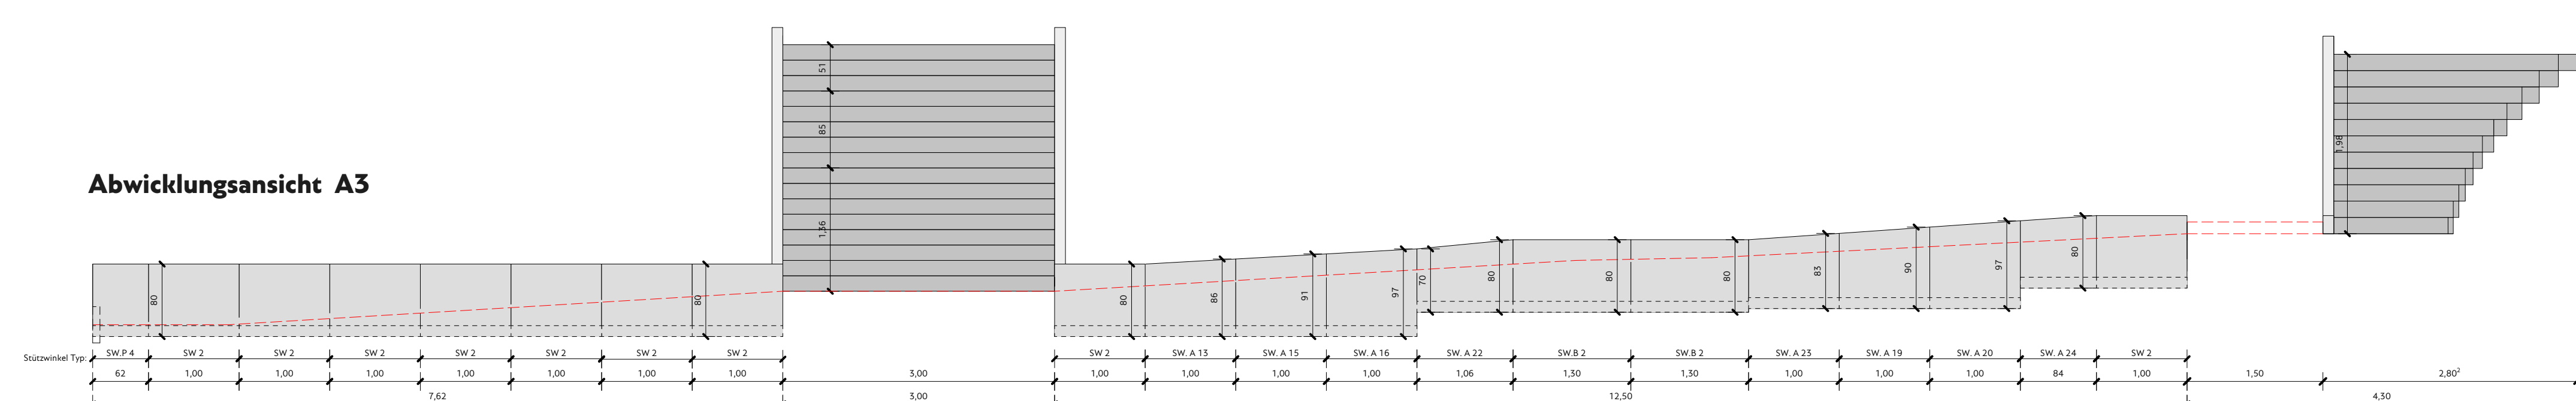
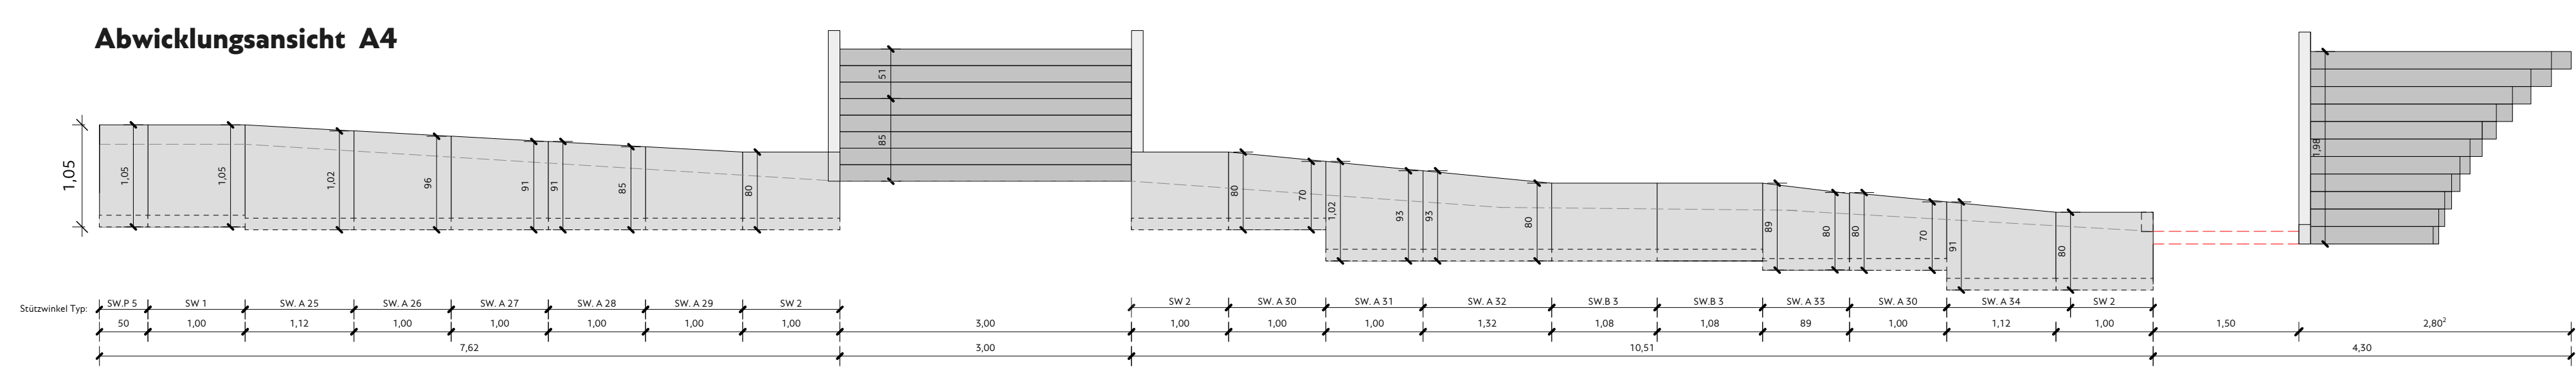
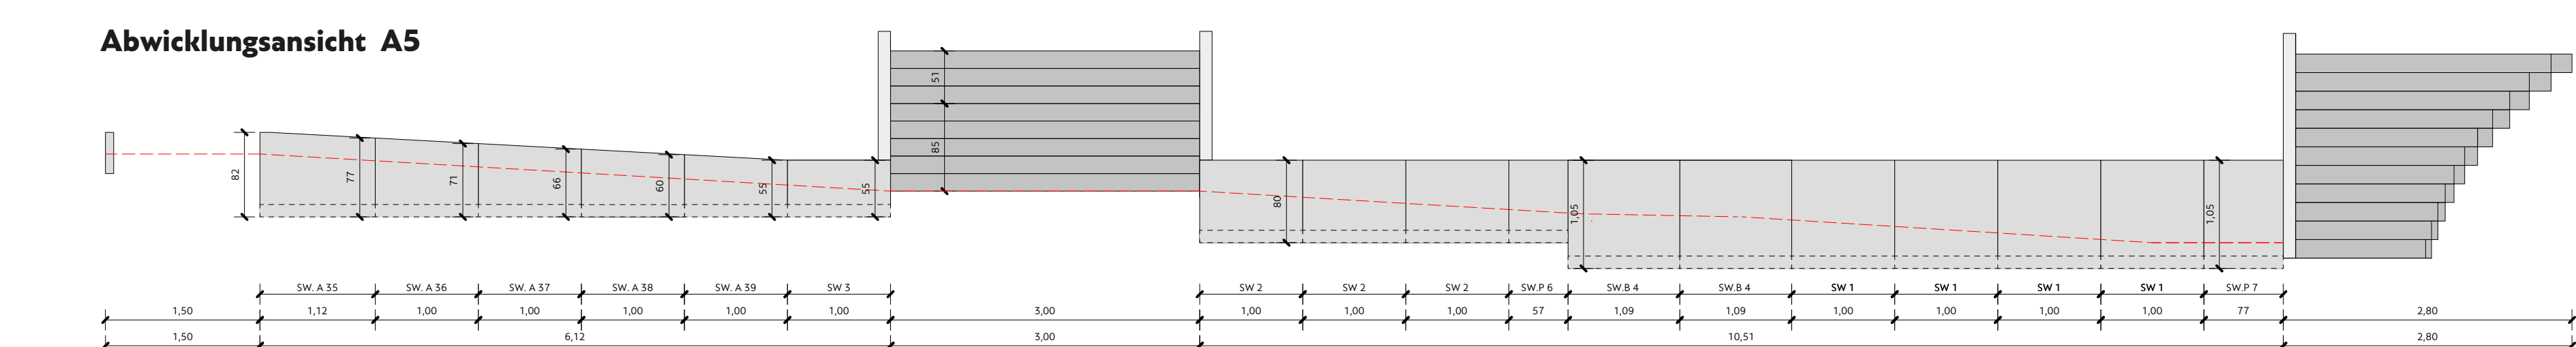
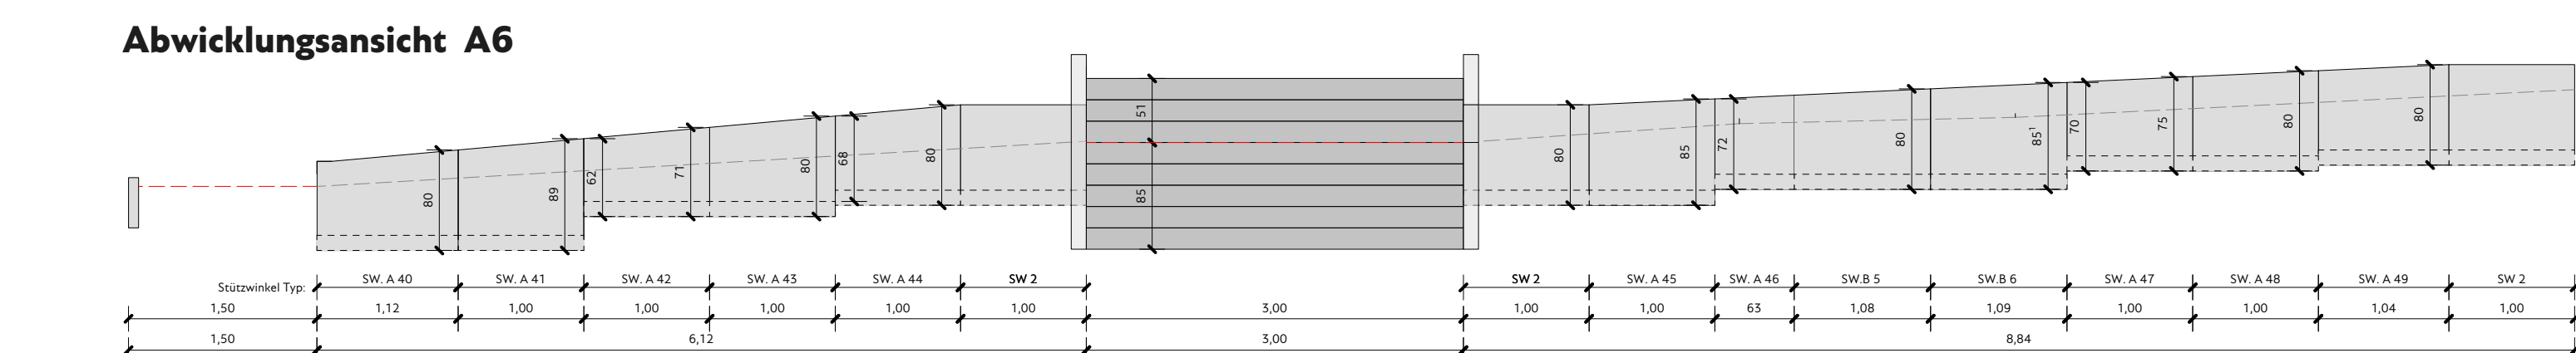
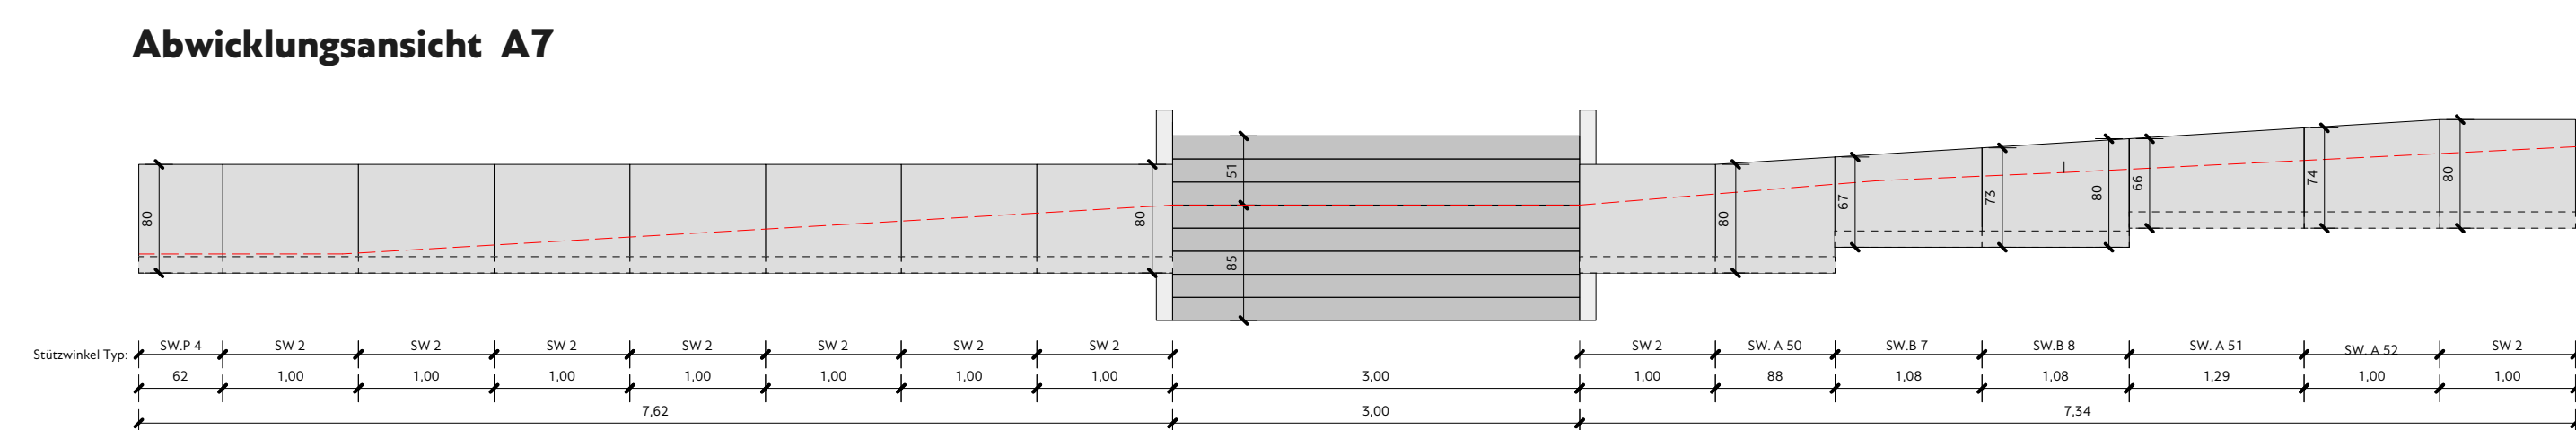


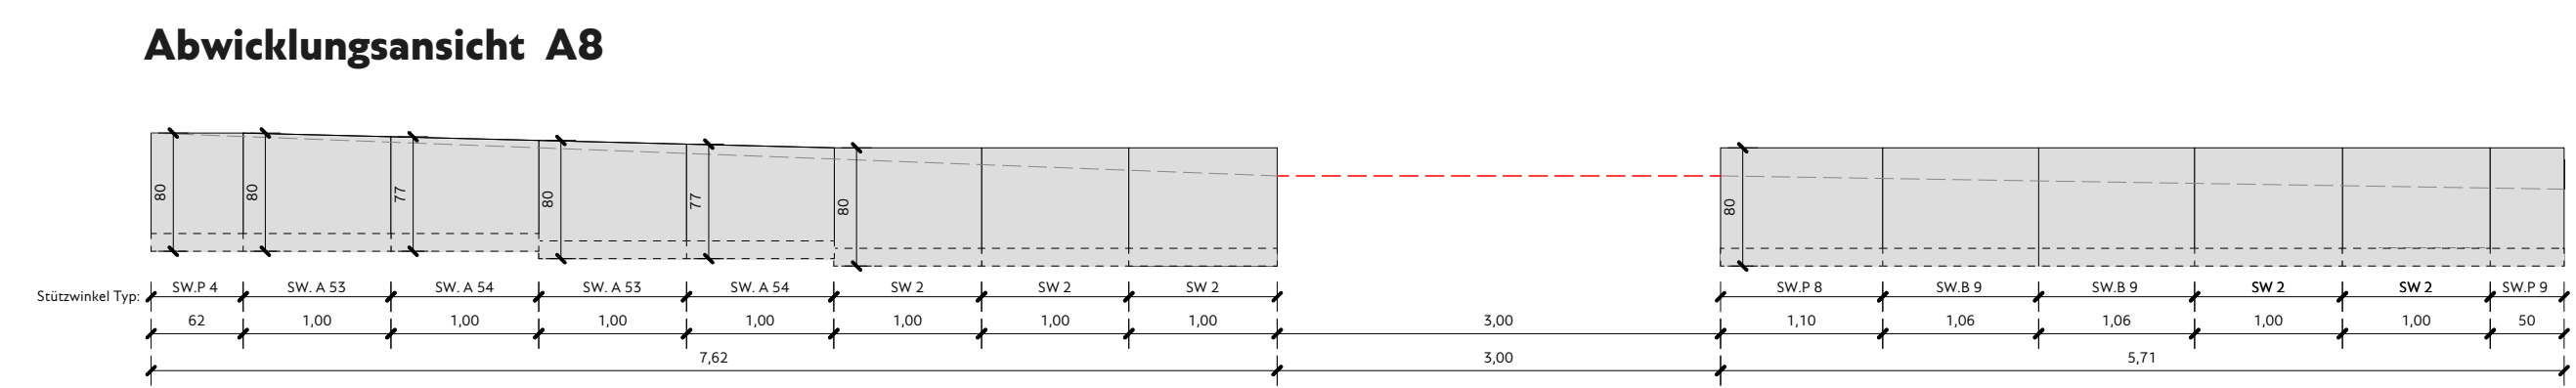

Treppen-Rampenanlage "Belvedere"				
Stützwinkel Typ	Besonderheit	Made LxHx		Stk.
SW 1	Standardtyp	100x12x105 cm		1
SW 2	Standardtyp	100x12x80 cm		35
SW 3	Standardtyp	100x12x55 cm		9
SW 4	Standardtyp	100x12x130 cm		1
SW P1	Passstück	51x12x105 cm		1
SW P2	Passstück	58x12x55 cm		1
SW P3	Passstück	132x12x155 cm		1
SW P4	Passstück	52x12x105 cm		3
SW P5	Passstück	50x12x105 cm		1
SW P6	Passstück	57x12x80 cm		1
SW P7	Passstück	73x12x105 cm		1
SW P8	Passstück	110x12x80 cm		1
SW P9	Passstück	50x12x80 cm		1
SW P10	Passstück	90x12x55 cm		2
SW P11	Passstück	87x12x55 cm		2
SW P12	Passstück	100x12x155 cm		2

SW A1	Abgeschirgter Mauerkopf	75x12x(105-99) cm	
SW A2	Abgeschirgter Mauerkopf	75x12x(99-92) cm	
SW A3	Abgeschirgter Mauerkopf	75x12x(97-89) cm	
SW A4	Abgeschirgter Mauerkopf	75x12x(92-85) cm	
SW A5	Abgeschirgter Mauerkopf	113x2x(55-83) cm	
SW A6	Abgeschirgter Mauerkopf	111x2x(63-72) cm	
SW A7	Abgeschirgter Mauerkopf	111x2x(72-86) cm	
SW A8	Abgeschirgter Mauerkopf	75x12x(86-79) cm	
SW A9	Abgeschirgter Mauerkopf	100x12x(77-66) cm	
SW A10	Abgeschirgter Mauerkopf	100x12x(86-96) cm	
SW A11	Abgeschirgter Mauerkopf	112x12x(102-92) cm	
SW A12	Abgeschirgter Mauerkopf	100x12x(121-130) cm	
SW A13	Abgeschirgter Mauerkopf	100x12x(80-86) cm	
SW A14	Abgeschirgter Mauerkopf	81x12x(86-91) cm	
SW A15	Abgeschirgter Mauerkopf	100x12x(86-91) cm	
SW A16	Abgeschirgter Mauerkopf	100x12x(81-97) cm	
SW A17	Abgeschirgter Mauerkopf	100x12x(97-102) cm	
SW A18	Abgeschirgter Mauerkopf	100x12x(75-83) cm	
SW A19	Abgeschirgter Mauerkopf	100x12x(83-90) cm	
SW A20	Abgeschirgter Mauerkopf	100x12x(90-97) cm	2
SW A21	Abgeschirgter Mauerkopf	59x12x(70-82) cm	2
SW A22	Abgeschirgter Mauerkopf	106x12x(70-80) cm	
SW A23	Abgeschirgter Mauerkopf	100x12x(76-83) cm	
SW A24	Abgeschirgter Mauerkopf	100x12x(83-90) cm	
SW A25	Abgeschirgter Mauerkopf	112x12x(108-102) cm	
SW A26	Abgeschirgter Mauerkopf	100x12x(102-86) cm	
SW A27	Abgeschirgter Mauerkopf	100x12x(86-90) cm	
SW A28	Abgeschirgter Mauerkopf	100x12x(81-87) cm	
SW A29	Abgeschirgter Mauerkopf	100x12x(85-80) cm	
SW A30	Abgeschirgter Mauerkopf	100x12x(80-85) cm	
SW A31	Abgeschirgter Mauerkopf	100x12x(102-93) cm	
SW A32	Abgeschirgter Mauerkopf	132x12x(93-80) cm	
SW A33	Abgeschirgter Mauerkopf	100x12x(80-85) cm	
SW A34	Abgeschirgter Mauerkopf	112x12x(91-80) cm	
SW A35	Abgeschirgter Mauerkopf	112x12x(82-77) cm	
SW A36	Abgeschirgter Mauerkopf	100x12x(77-82) cm	
SW A37	Abgeschirgter Mauerkopf	100x12x(71-66) cm	
SW A38	Abgeschirgter Mauerkopf	100x12x(66-60) cm	
SW A39	Abgeschirgter Mauerkopf	100x12x(60-55) cm	
SW A40	Abgeschirgter Mauerkopf	112x12x(55-50) cm	
SW A41	Abgeschirgter Mauerkopf	100x12x(80-69) cm	
SW A42	Abgeschirgter Mauerkopf	100x12x(62-71) cm	
SW A43	Abgeschirgter Mauerkopf	100x12x(71-60) cm	
SW A44	Abgeschirgter Mauerkopf	100x12x(68-60) cm	
SW A45	Abgeschirgter Mauerkopf	100x12x(80-85) cm	
SW A46	Abgeschirgter Mauerkopf	100x12x(85-80) cm	
SW A47	Abgeschirgter Mauerkopf	100x12x(70-75) cm	
SW A48	Abgeschirgter Mauerkopf	100x12x(75-80) cm	
SW A49	Abgeschirgter Mauerkopf	100x12x(80-85) cm	
SW A50	Abgeschirgter Mauerkopf	88x12x(80-85) cm	
SW A51	Abgeschirgter Mauerkopf	129x12x(66-74) cm	
SW A52	Abgeschirgter Mauerkopf	100x12x(74-66) cm	2
SW A53	Abgeschirgter Mauerkopf	100x12x(66-77) cm	2
SW A54	Abgeschirgter Mauerkopf	100x12x(80-77) cm	
SW A55	Abgeschirgter Mauerkopf	90x12x(77-75) cm	
SW A56	Abgeschirgter Mauerkopf	100x12x(75-66) cm	
SW A57	Abgeschirgter Mauerkopf	75x12x(58-50) cm	
SW A58	Abgeschirgter Mauerkopf	104x12x(55-52) cm	
SW A59	Abgeschirgter Mauerkopf	104x12x(52-45) cm	
SW A60	Abgeschirgter Mauerkopf	88x12x(65-52) cm	
SW A61	Abgeschirgter Mauerkopf	91x12x(79-120) cm	
SW A62	Abgeschirgter Mauerkopf	88x12x(120-125) cm	
SW A63	Abgeschirgter Mauerkopf	89x12x(86-57) cm	
SW A64	Abgeschirgter Mauerkopf	91x12x(107-79) cm	
SW A65	Abgeschirgter Mauerkopf	88x12x(79-68) cm	
SW A66	Abgeschirgter Mauerkopf	104x12x(132-63) cm	
SW A67	Abgeschirgter Mauerkopf	104x12x(124-55) cm	
SW A68	Abgeschirgter Mauerkopf	100x12x(55-50) cm	
SW A69	Abgeschirgter Mauerkopf	75x12x(106-60) cm	
SW A70	Abgeschirgter Mauerkopf	150x12x(55-155) cm	2
SW A71	Abgeschirgter Mauerkopf	100x12x(108-74) cm	
SW A72	Abgeschirgter Mauerkopf	100x12x(74-66) cm	
SW A73	Abgeschirgter Mauerkopf	55x12x(55-122) cm	
SW A74	Abgeschirgter Mauerkopf	100x12x(106-122) cm	
SW A75	Abgeschirgter Mauerkopf	88x12x(122-110) cm	
SW A76	Abgeschirgter Mauerkopf	81x12x(63-63) cm	
SW A77	Abgeschirgter Mauerkopf	81x12x(63-60) cm	

SW.B1	Gebogen	130x12x55 cm, R: 2.88	2
SW.B2	Gebogen	130x12x80 cm, R: 2.88	4
SW.B3	Gebogen	108x12x80 cm, R: 2.38	2
SW.B4	Gebogen	108x12x105 cm, R: 2.38	2
SW.B5	Gebogen	108x12x(75-80) cm, R: 2.38	1
SW.B6	Gebogen	109x12x(80-85) cm, R: 2.38	1
SW.B7	Gebogen	109x12x(67-73) cm, R: 2.38	1
SW.B8	Gebogen	109x12x(73-80) cm, R: 2.38	1
SW.B9	Gebogen	106x12x80 cm, R: 2.38	2

[illegible]

 	Maßnahme Umgestaltung des Weberplatzes		
	66-FB1		66-2L
66 Stadt Radelfreizeit			66-2-1L
66-2-3L	66-2-11 1.58		66-2-11 58

Übersichtplan		 GREENBOX LANDSCHAFTS ARCHITEKTEN Personalführungsbescheinigung nach § 3 Abs. 1 Nr. 10 ArbZG (Personenstand) Köln Stuttgart Kassel Osnabrück Berlin Hauptstr. 103 42699 Solingen Tel.: 0221 98 74 95-10 www.greenbox-ia.de info@greenbox-ia.de	
		Unterschrift: GREENBOX	
Inhalt: PT 31 Mauerabwicklungen Rampe 'Behörden'		Plannummer: V-D-10-CP-023-0	
Planseite Aufzeichnungsbauzeichnung	Datum 14.08.2016	Maßstab 1:20 / 1:50	Gezeichnet AV
		DIN A1	Geprüft AV
Darstellung auf Grundlage von:			