


[M 1:20]

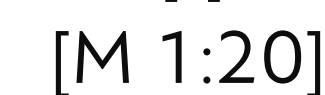


[M 1:50]




[M 1:50]



[M 1:50]

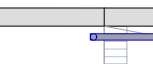

Legende

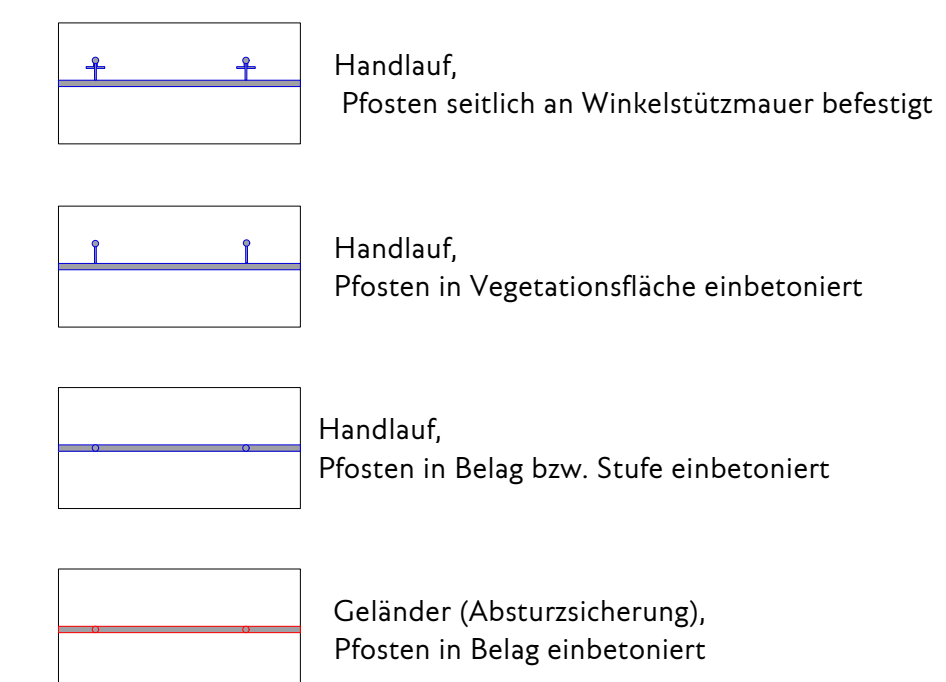

Pfostenabstände nach statischer Erfordernis

Änderungen/Ergänzungen

STADT
ESSEN

Übersichtsplan

DT 4.2 Treppen, Handlauf Rampe 'Freidrich-Ebert-Str

Planstufe Ausführungsplanung	Datum 14.08.2026	Maßstab 1:20/1:50	Planformat DIN A0	Gezeichnet FP	Geprüft AV
---------------------------------	---------------------	----------------------	----------------------	------------------	---------------