




Aufsicht Kiesel A
Gesamtlänge 87,67 m (Außenkante)

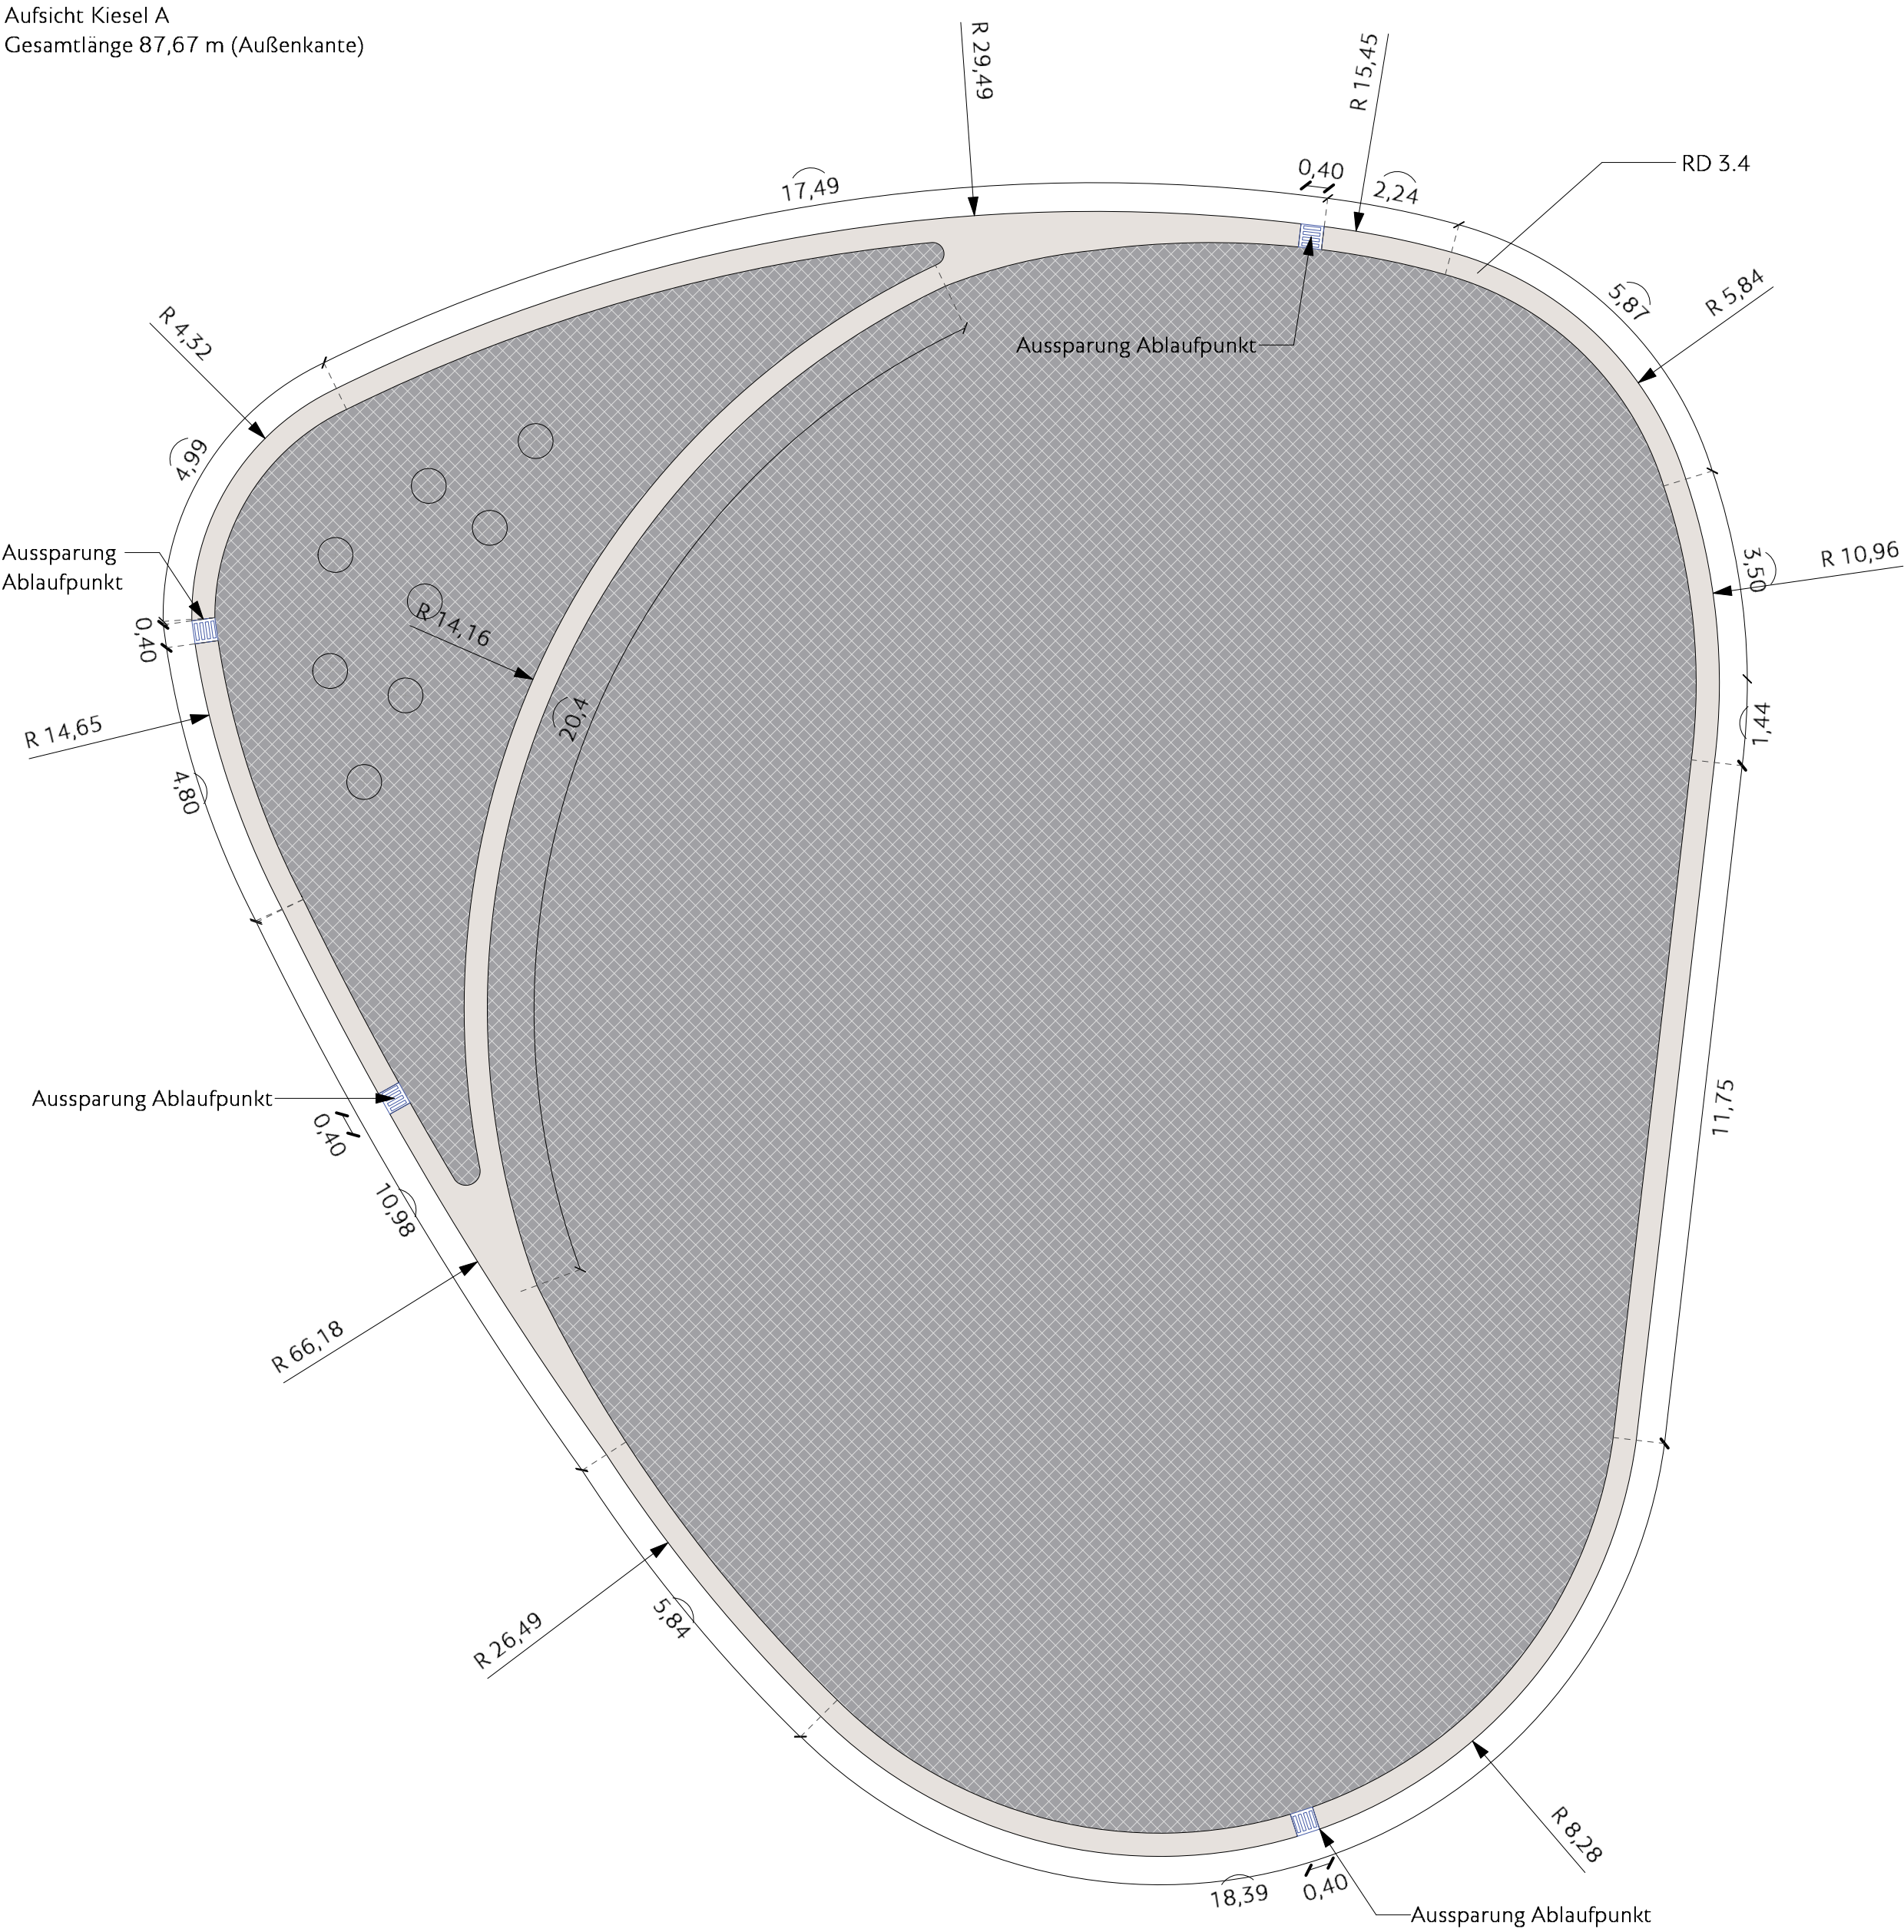


Aufsicht Kiesel C
Gesamtlänge 57,76 m

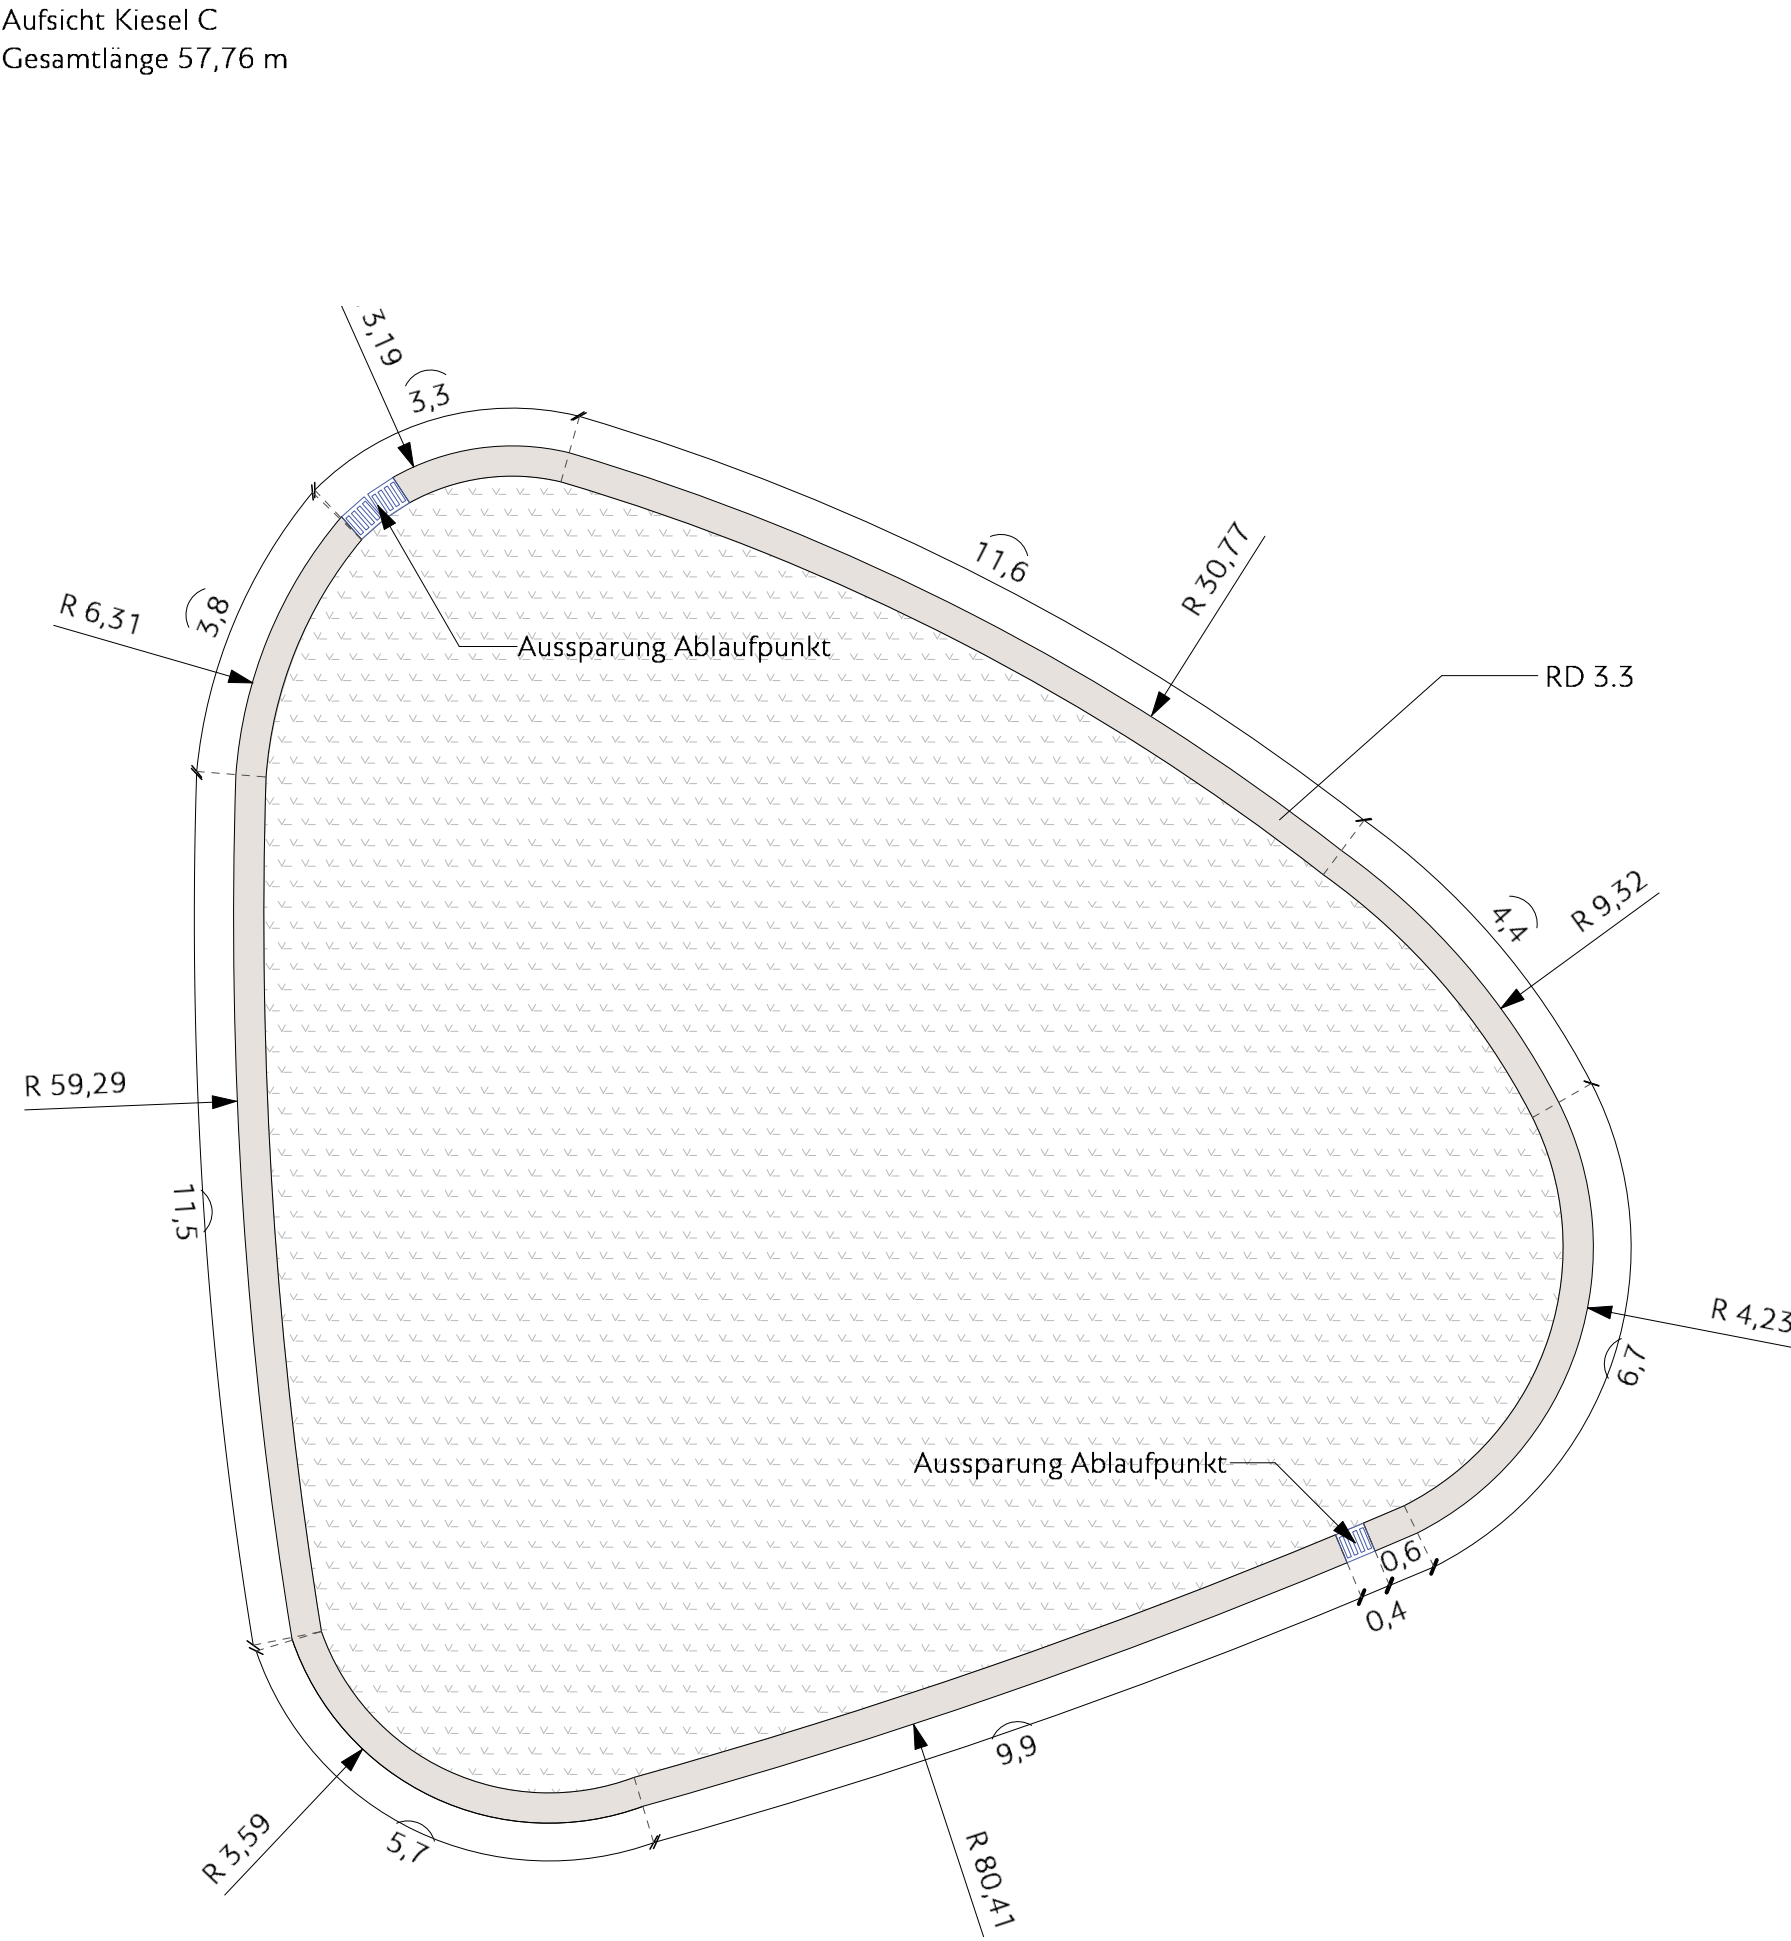

Aufsicht Kiesel B
Gesamtlänge: 74,06 m

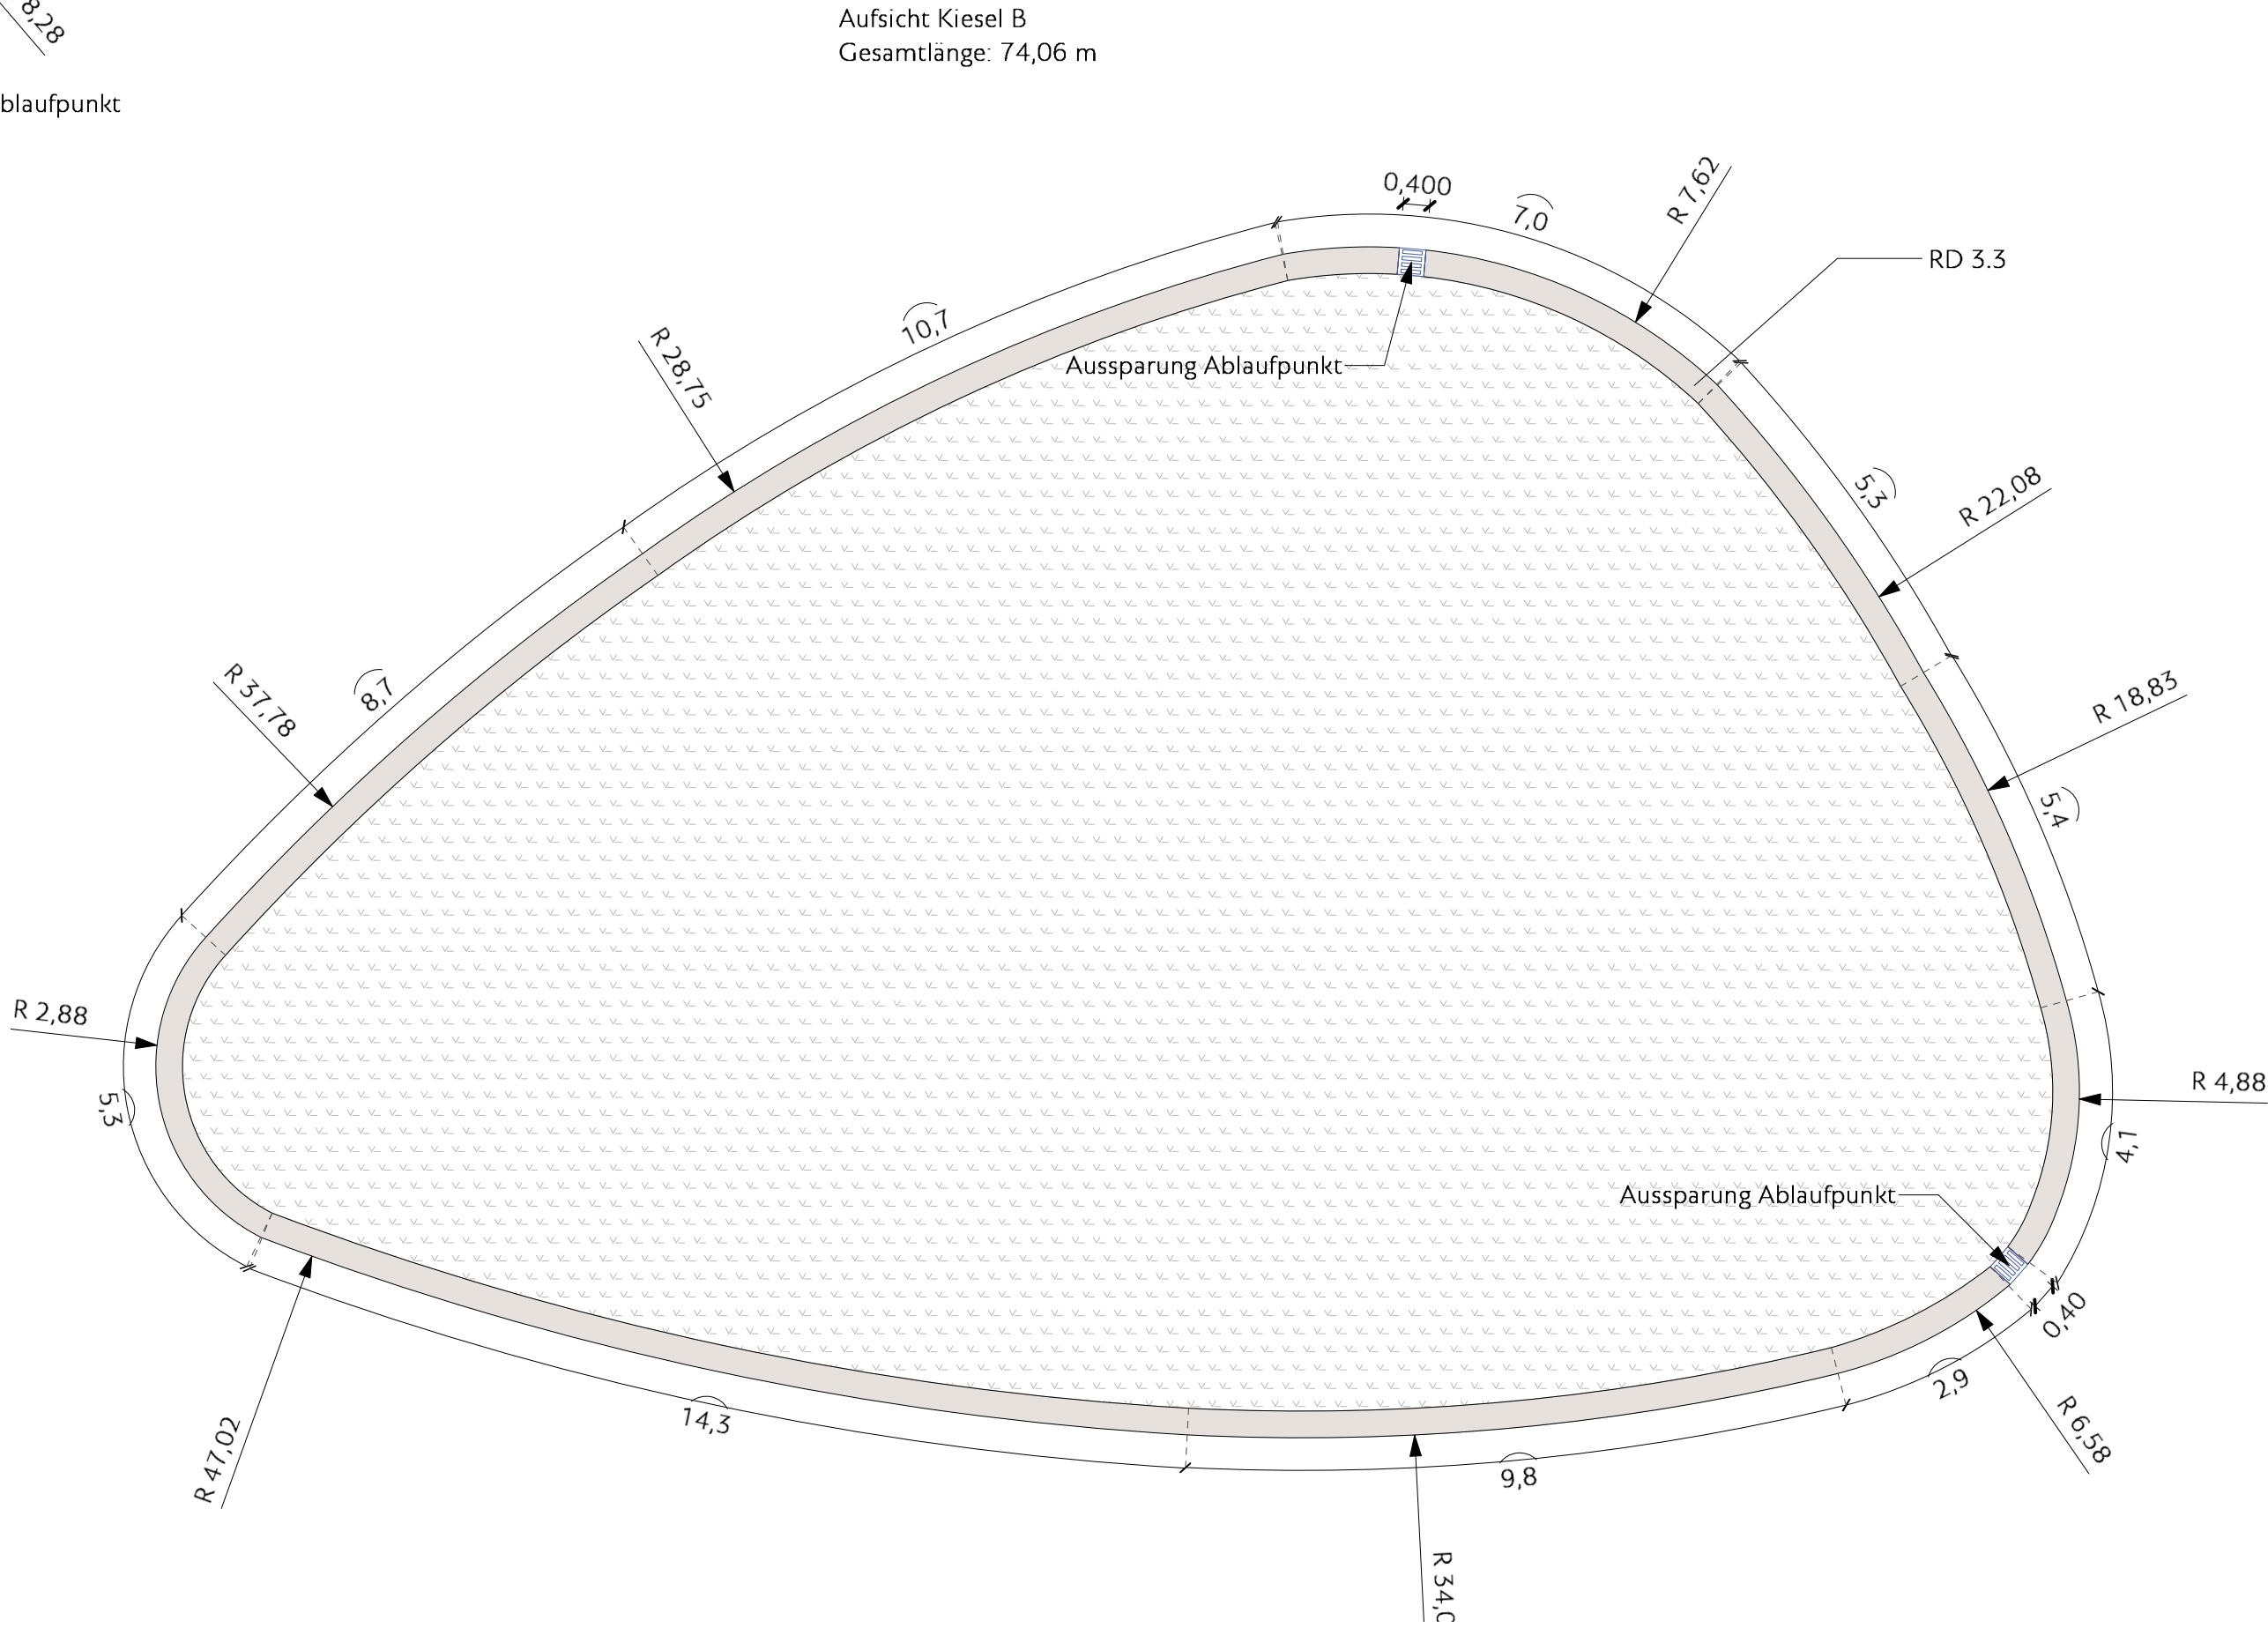

Aufsicht Kiesel D
Gesamtlänge: 40,52 m

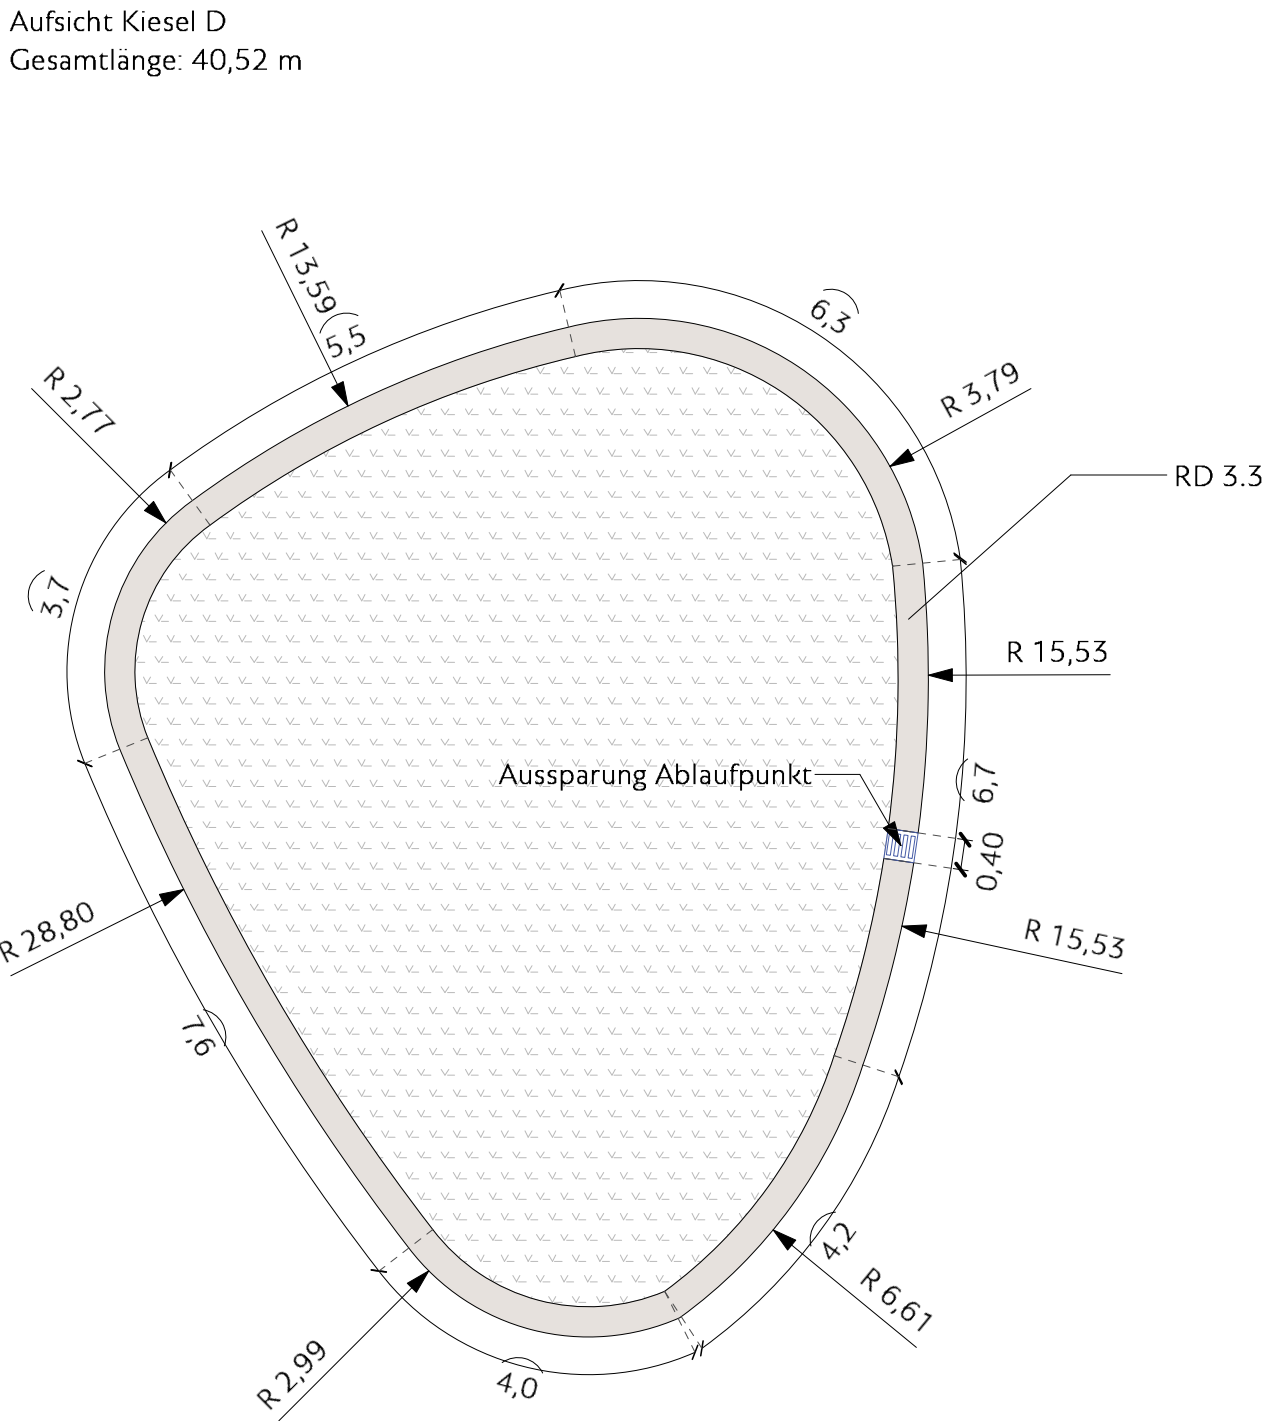

STADT ESSEN ASV Amt für Straßen und Verkehr		Maßnahme	
		Umgestaltung des Weberplatzes	
	66-FBL	66-2L	
66 Stab RadEntscheid		66-2-1L	
66-2-3L	66-2-11 1.SB	66-2-11 5B	
Übersichtplan		GREENBOX LANDSCHAFTS ARCHITEKTEN Partnerschaftsgesellschaft mbB Schafer Pieper Theidel Wiegard Köln Stuttgart Kassel Osnabrück Berlin Hauptsitz Köln Grüner Weg 10 50825 Köln Tel.: 022 1 98 74 95-10 www.greenbox.la info@greenbox.la	
		Unterschrift GREENBOX	
Inhalt		Plannummer	
DT 5 Rinneneinfassung Kiesel		V-D-1.0-GP-051-0	
Planstufe	Datum	Planformat	Gezeichnet
Ausführungsplanung	17.07.2026	DIN A1	FL
	Maßstab		Geprüft
	1:100		AV
Darstellung auf Grundlage von:			