



RD 1.1 | Pflasterbelag Bk 1,0- Platzflächen

Aufbau nach
Bk 1,0 - RStO 12

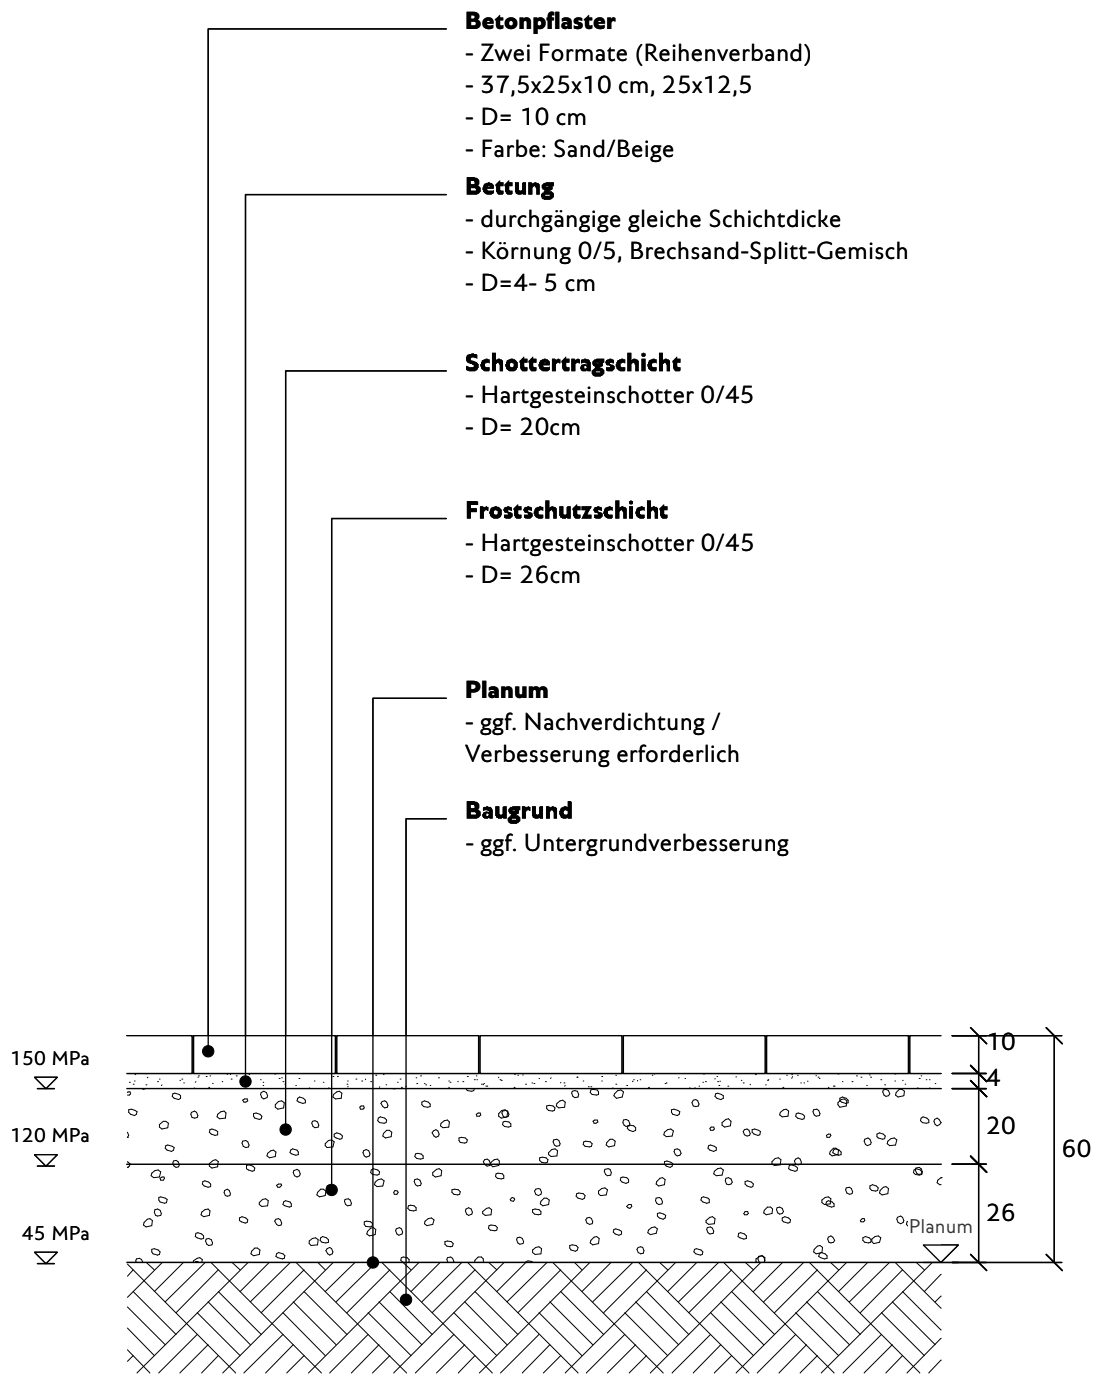


RD 1.2 | Pflasterbelag- Stadtbühne

Aufbau nach
Bk 1,0 - RStO 12
Wiedereinbau Bestandspflaster

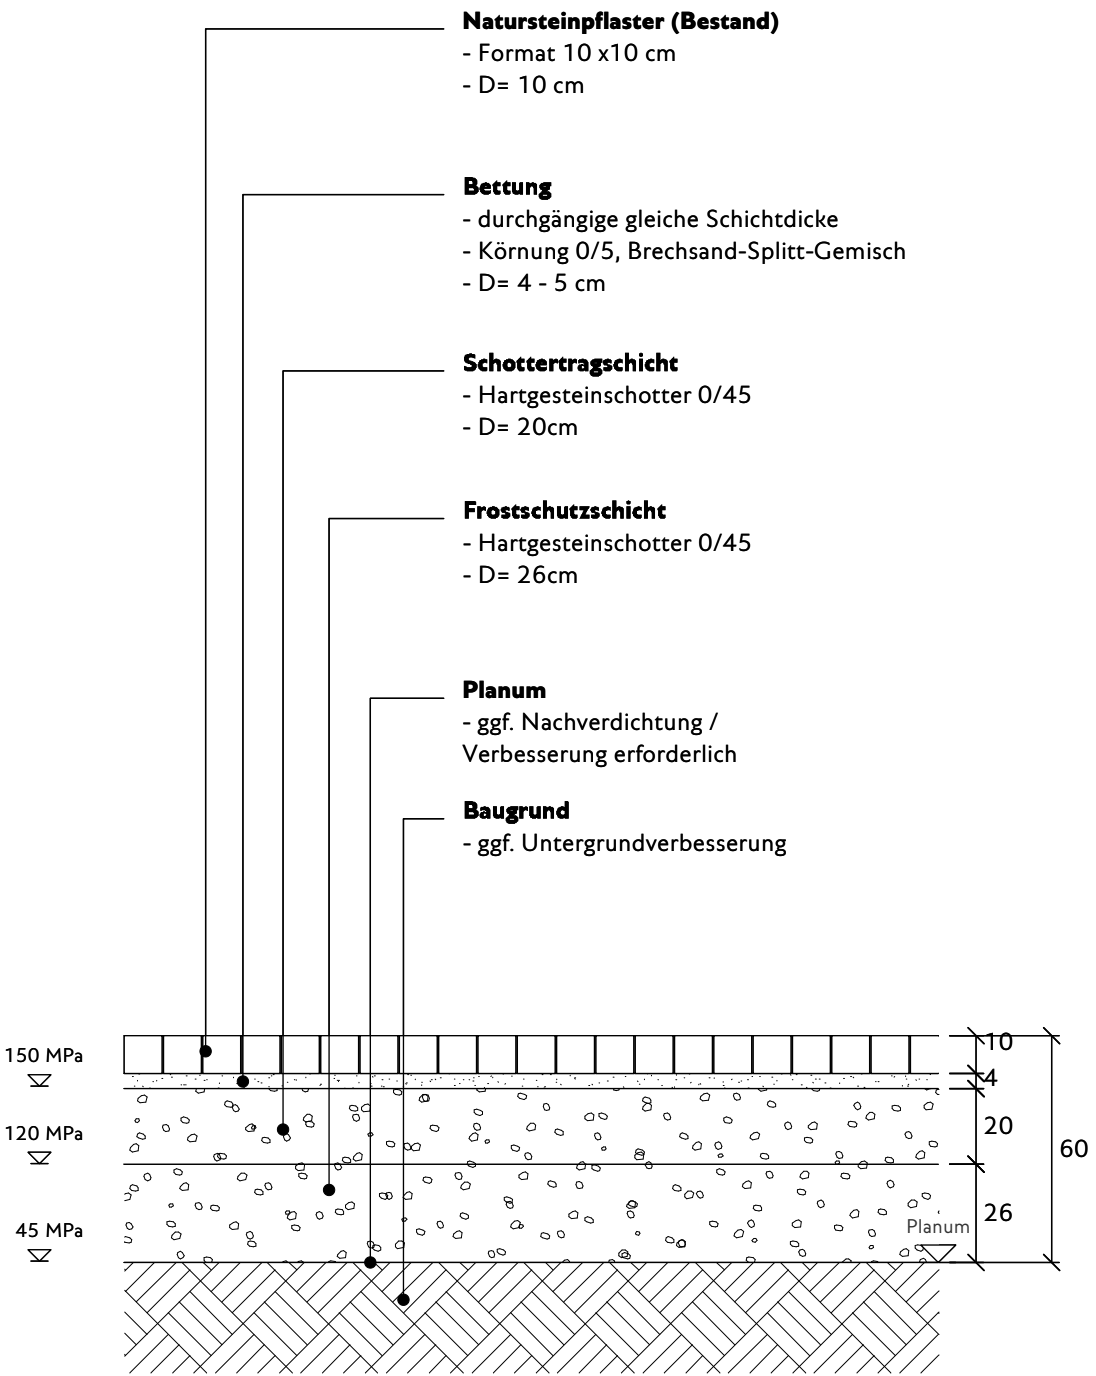


RD 1.3 | Pflasterbelag Gehwege: Rampen-Treppenanlagen/
Gehweg Kreuzeskirchstraße/ I. Weberstraße

Aufbau nach
RStO 12, Tafel 6: Bauweisen für Geh- und Radwege, Zeile 1, 40cm Gesamtaufbau

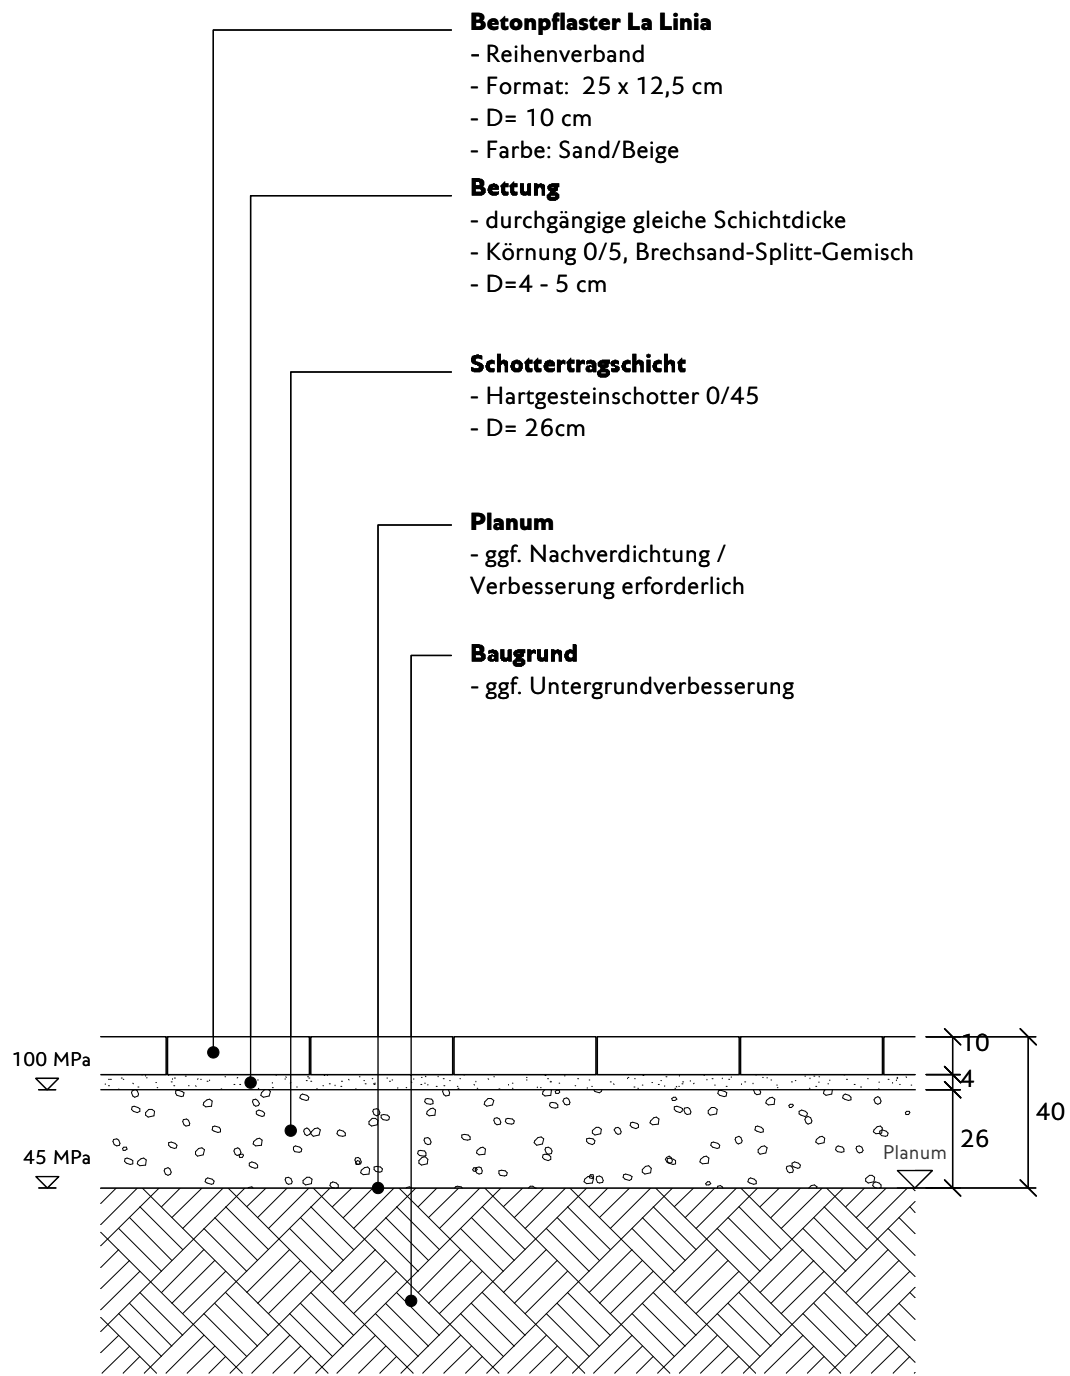

RD 1.4 | Pflasterbelag- Fontänenfeld

Gebundene Bauweise
Wiedereinbau Bestandspflaster

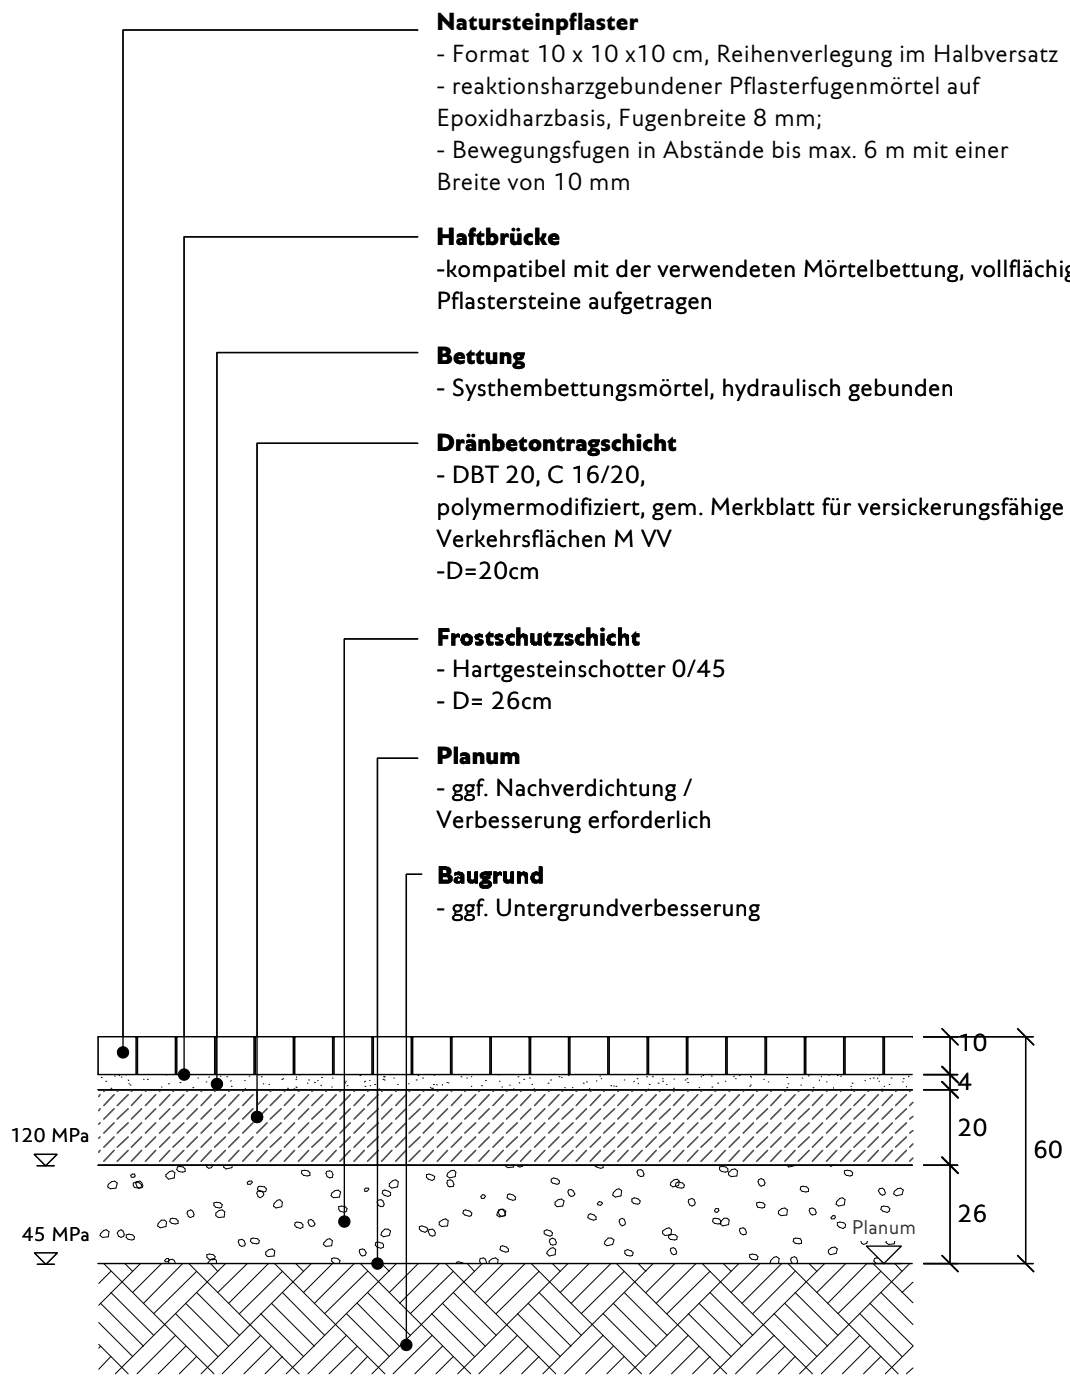

STADT ESSEN ASV Amt für Straßen und Verkehr		Maßnahme			
		Umgestaltung des Weberplatzes			
		66-FBL	66-2L		
66 Stab RadEntscheid			66-2-1L		
66-2-3L		66-2-11 1.5B	66-2-11 5B		
Übersichtplan		GREENBOX LANDSCHAFTS ARCHITEKTEN Partnerschaftsgesellschaft mbB Schäfer Pieper Theidel Wiegard Köln Stuttgart Kassel Osnabrück Berlin Hauptsitz Köln Grüner Weg 10 50825 Köln Tel.: 022 1 98 74 95-10 www.greenbox.la info@greenbox.la Unterschrift GREENBOX			
Inhalt RD 1.1 - RD 1.4 Belagsflächen		Plannummer V-D-1.0-RQ-001-0			
Planstufe Ausführungsplanung	Datum 11.08.2026	Maßstab 1:20	Planformat DIN A1	Gezeichnet TK/AV	Geprüft AV
Darstellung auf Grundlage von:					