




RD 3.1 | Hochboard Pflaster/Staudenpflanzung (Verkehrsbereich)

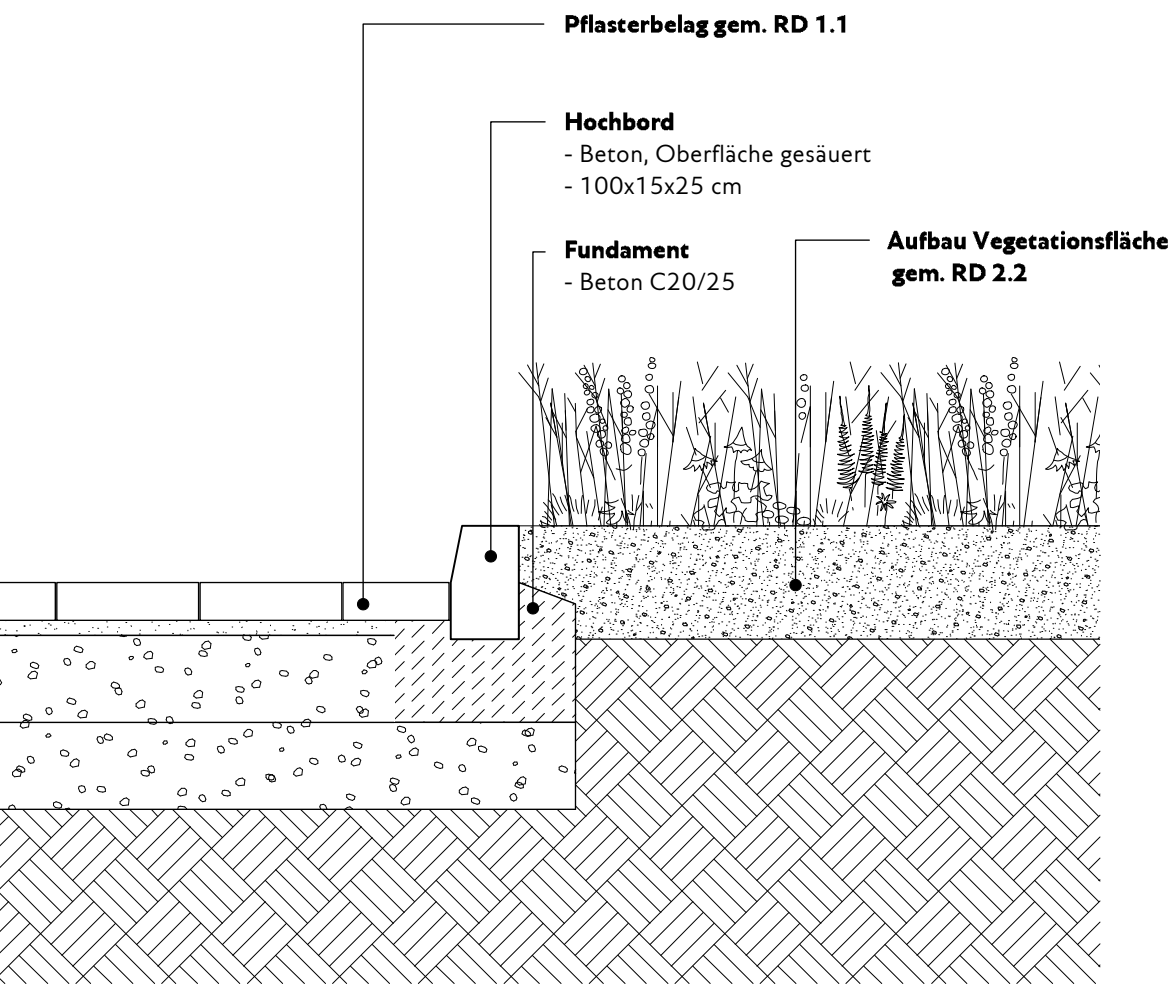


RD 3.2 | Stahlbandeinfassung Pflaster/Vegetation

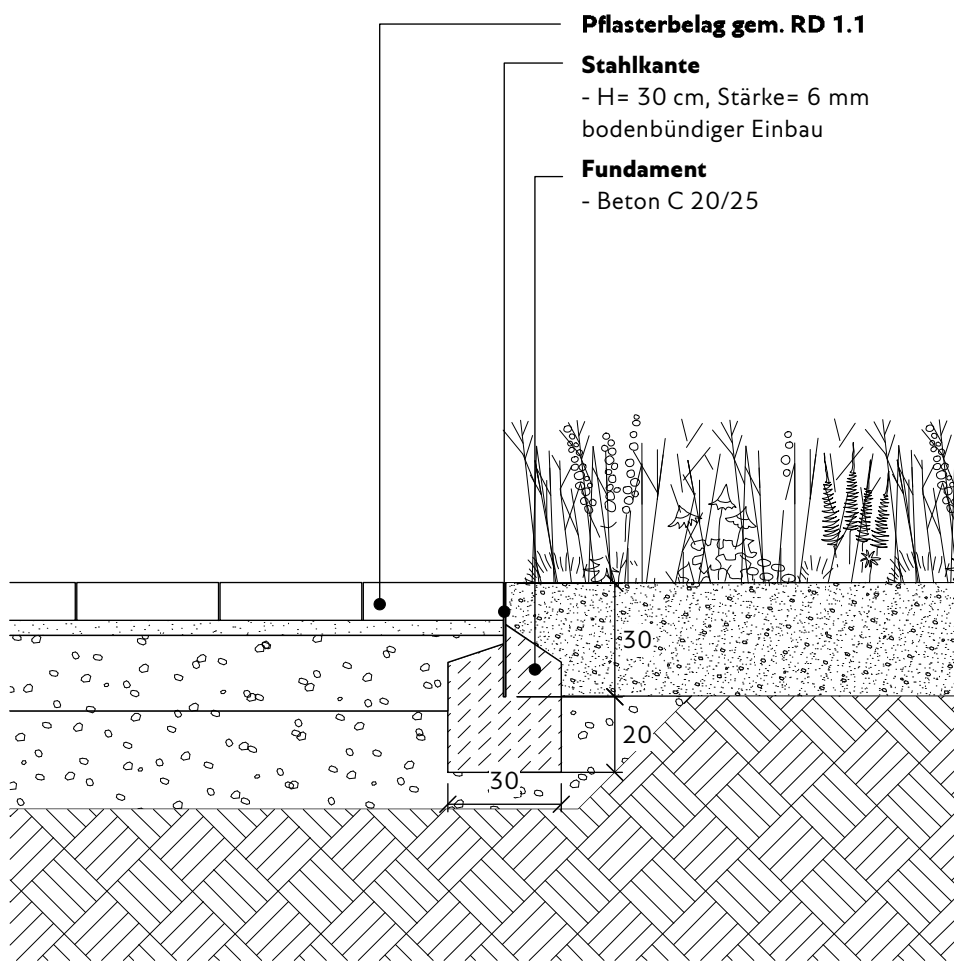

RD 3.3 | Rinneneinfassung Klimakiesel: Pflaster/Rasensaat

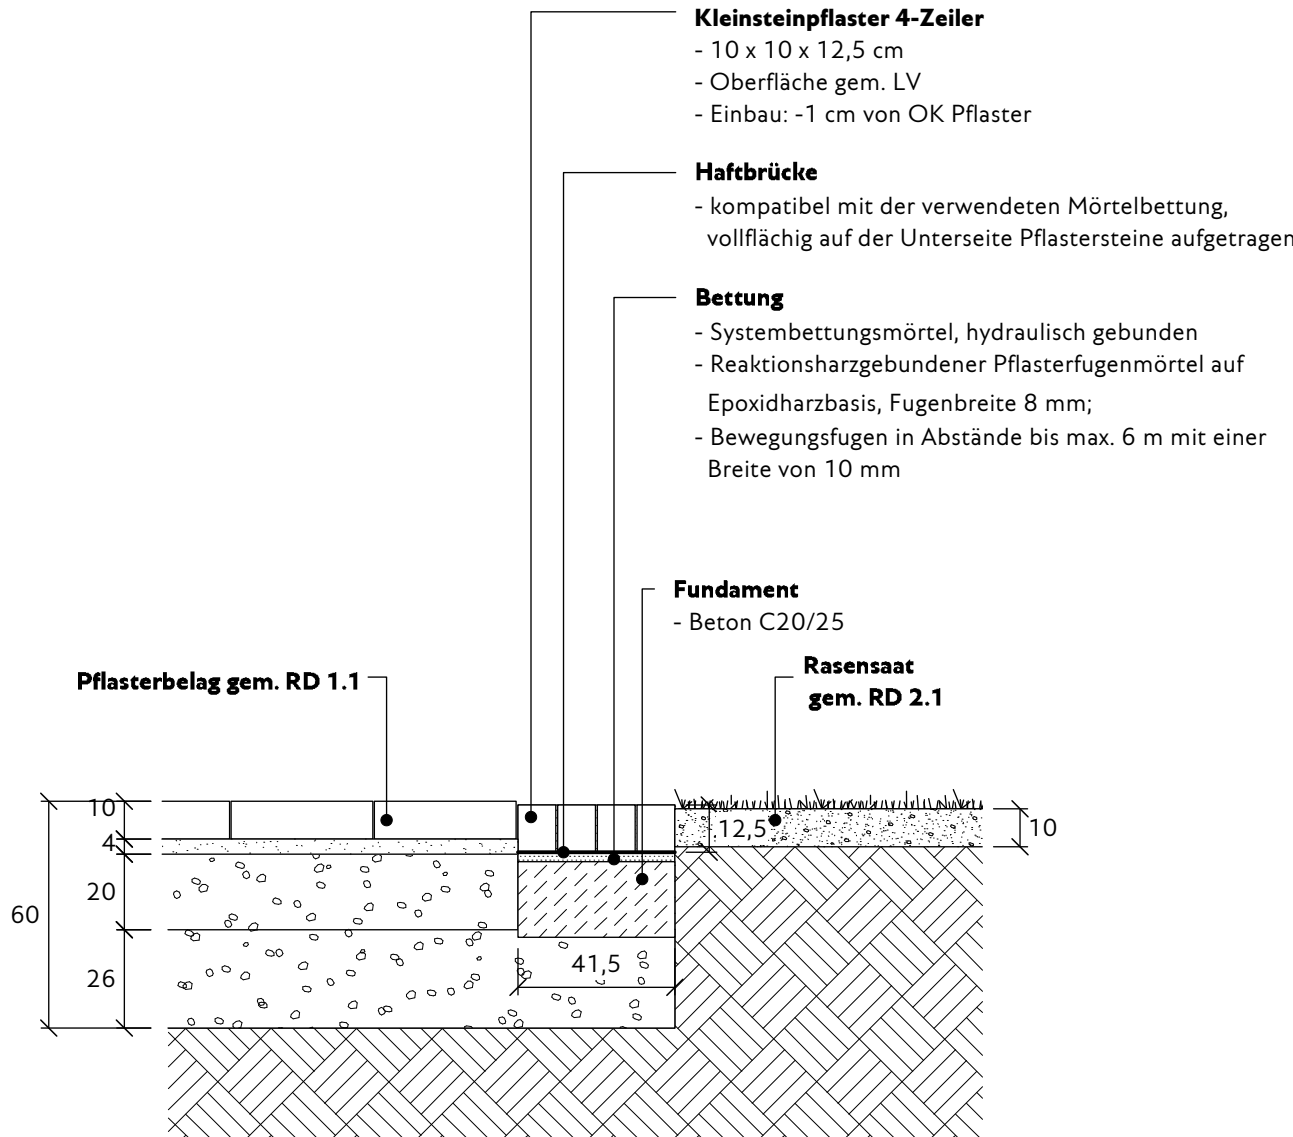

RD 3.4 | Rinneneinfassung Klimakiesel Pflaster/Natursteinpflaster

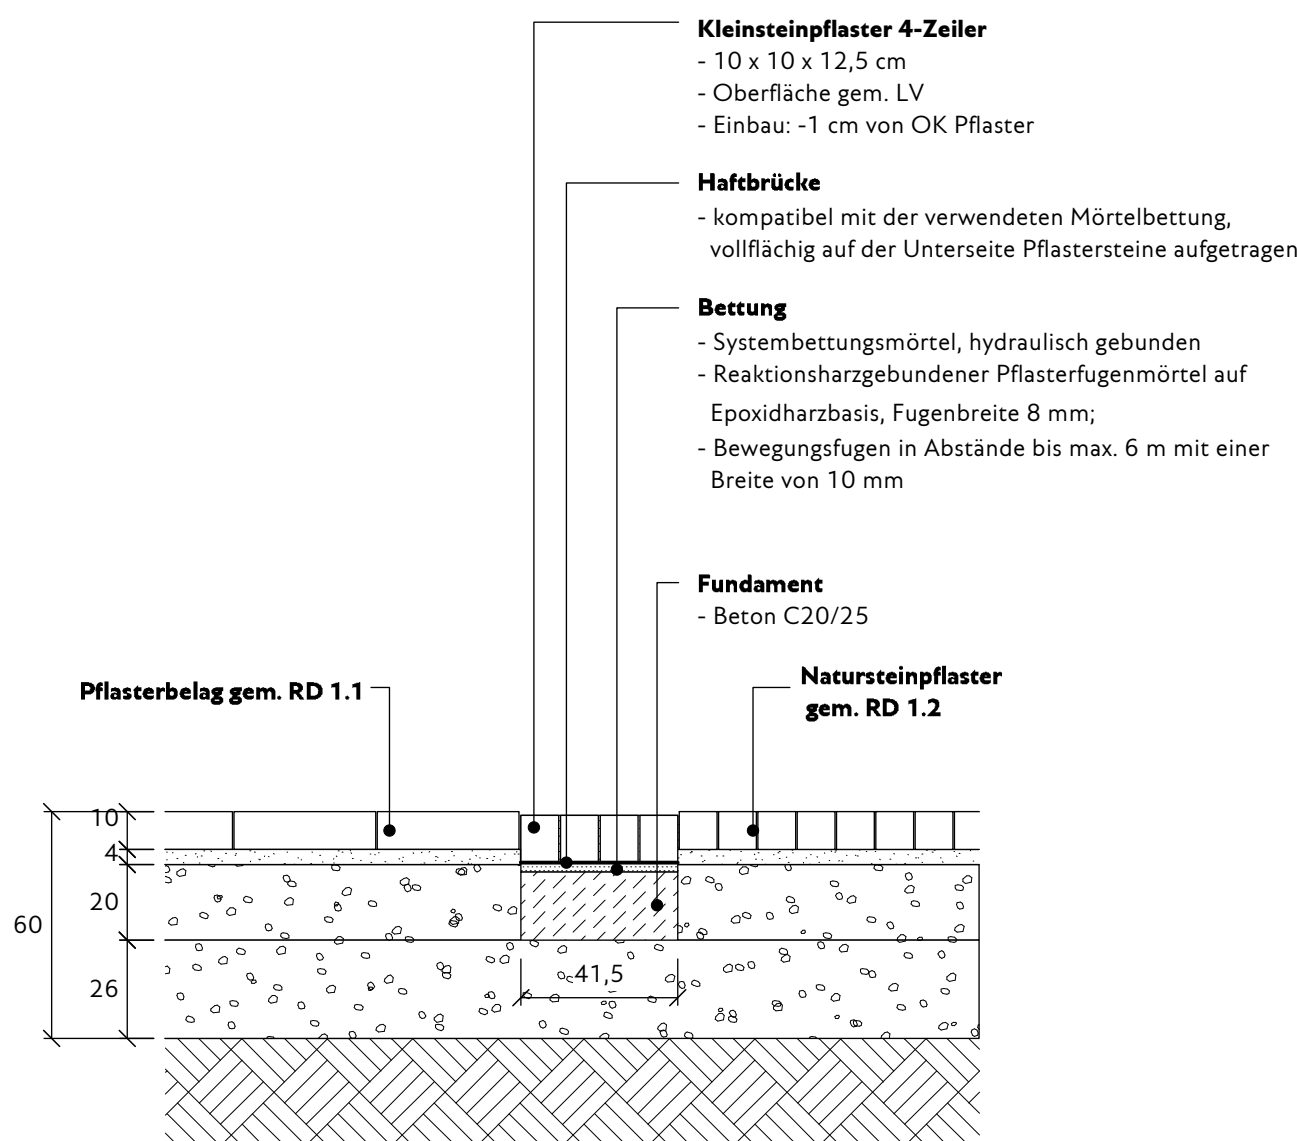

STADT ESSEN ASV Amt für Straßen und Verkehr		Maßnahme	
		Umgestaltung des Weberplatzes	
		66-FBL	66-2L
66 Stab RadEntscheid			66-2-1L
66-2-3L		66-2-11 1.SB	66-2-11 5B
Übersichtplan		GREENBOX LANDSCHAFTS ARCHITEKTEN Partnerschaftsgesellschaft mbB Schäfer Pieper Theidel Wiegard Köln Stuttgart Kassel Osnabrück Berlin Hauptsitz Köln Grüner Weg 10 50825 Köln Tel.: 0221.98 74 95-10 www.greenbox.la info@greenbox.la Unterschrift: GREENBOX	
Inhalt RD 3.1 - RD 3.4 Einfassungen		Plannummer V-D-1.0-RQ-003-0	
Planstufe Ausführungsplanung	Datum 11.08.2026	Maßstab 1:20	Planformat DIN A1
		Gezeichnet TK/AV	Geprüft AV
Darstellung auf Grundlage von:			