



RD 4.1 | Kastenrinne, Einlaufkasten NW 100

Pflaster

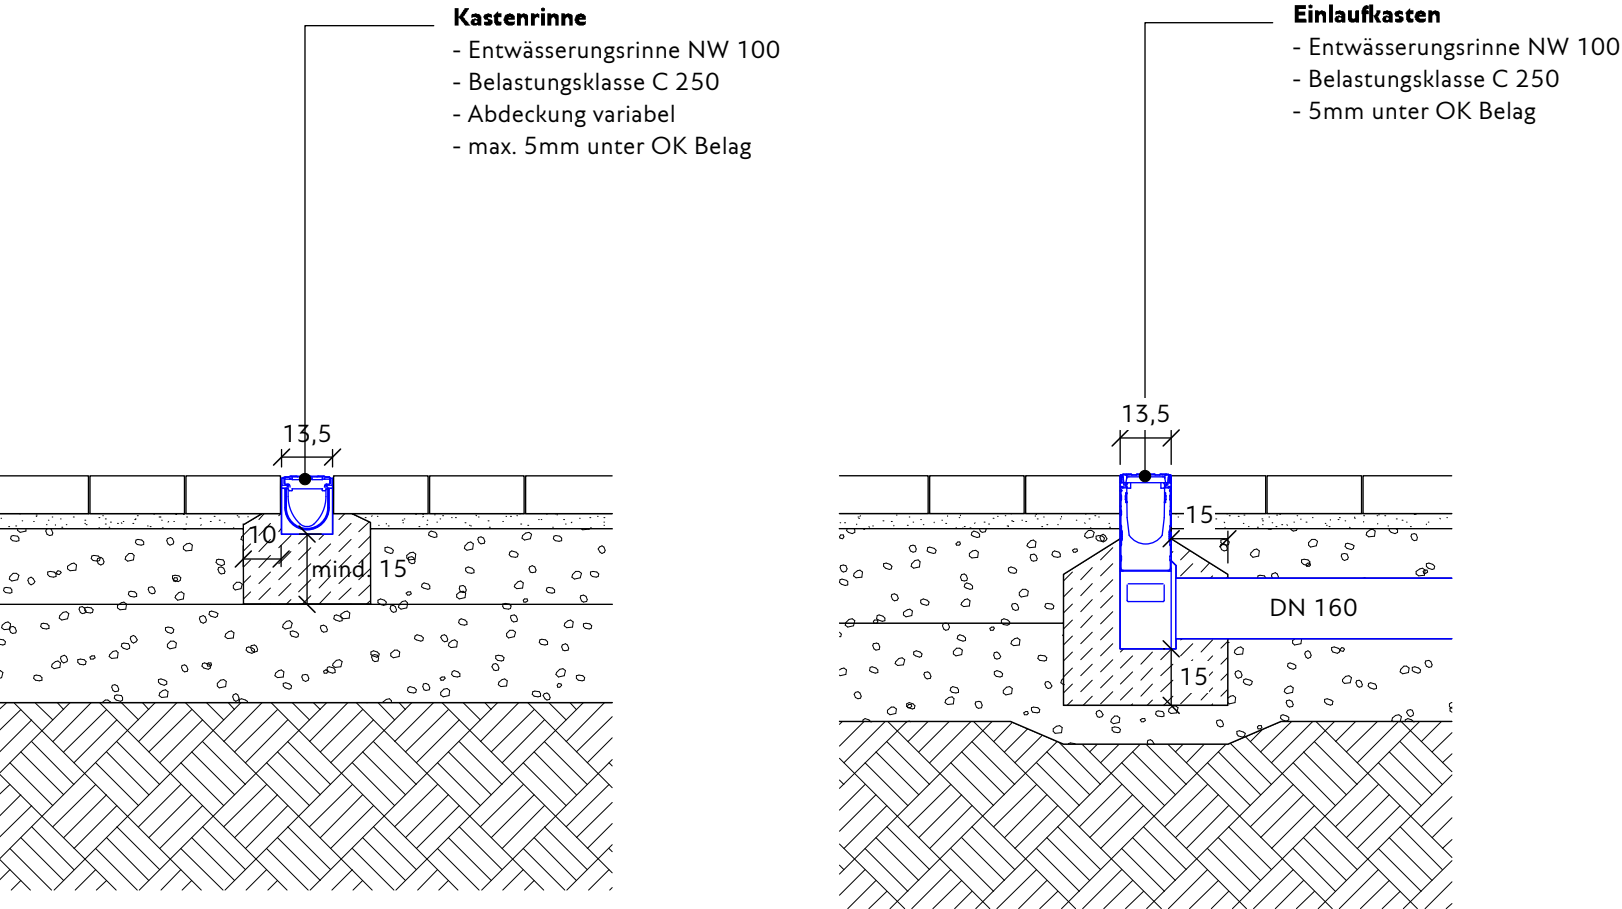


RD 4.2 | Kastenrinne, Einlaufkasten NW 200

Pflaster

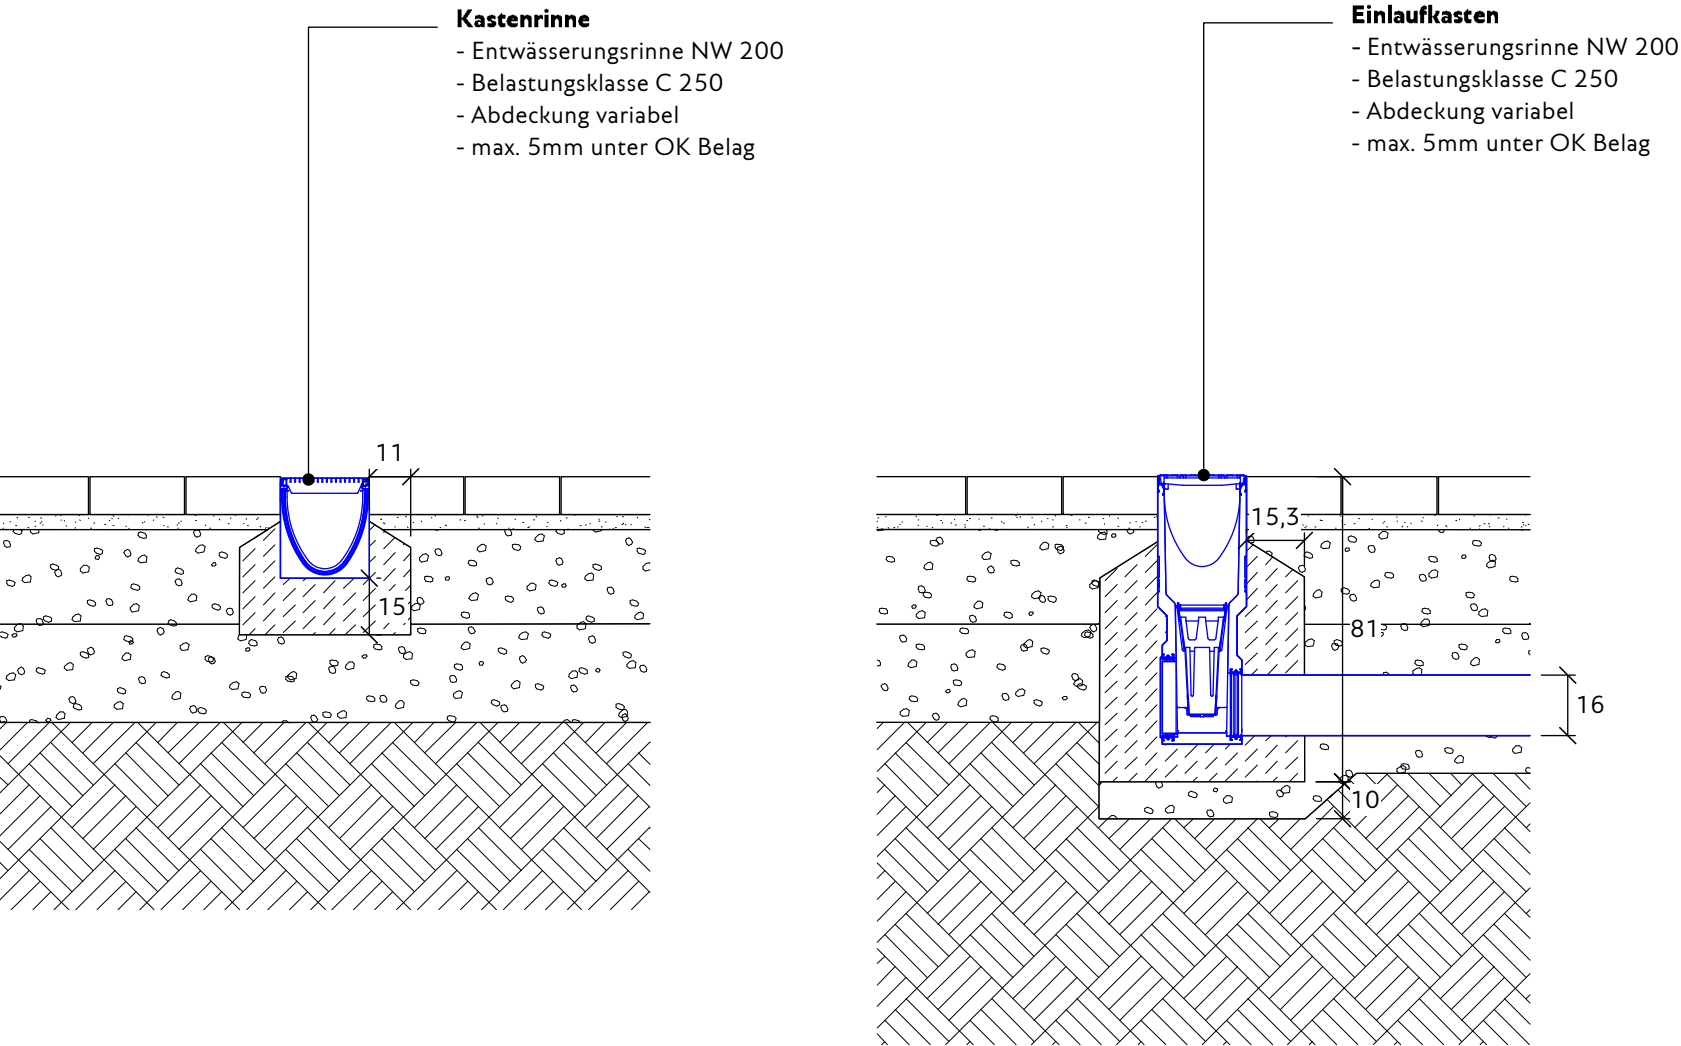

RD 4.3 | Punktentwässerung

Klimakiesel

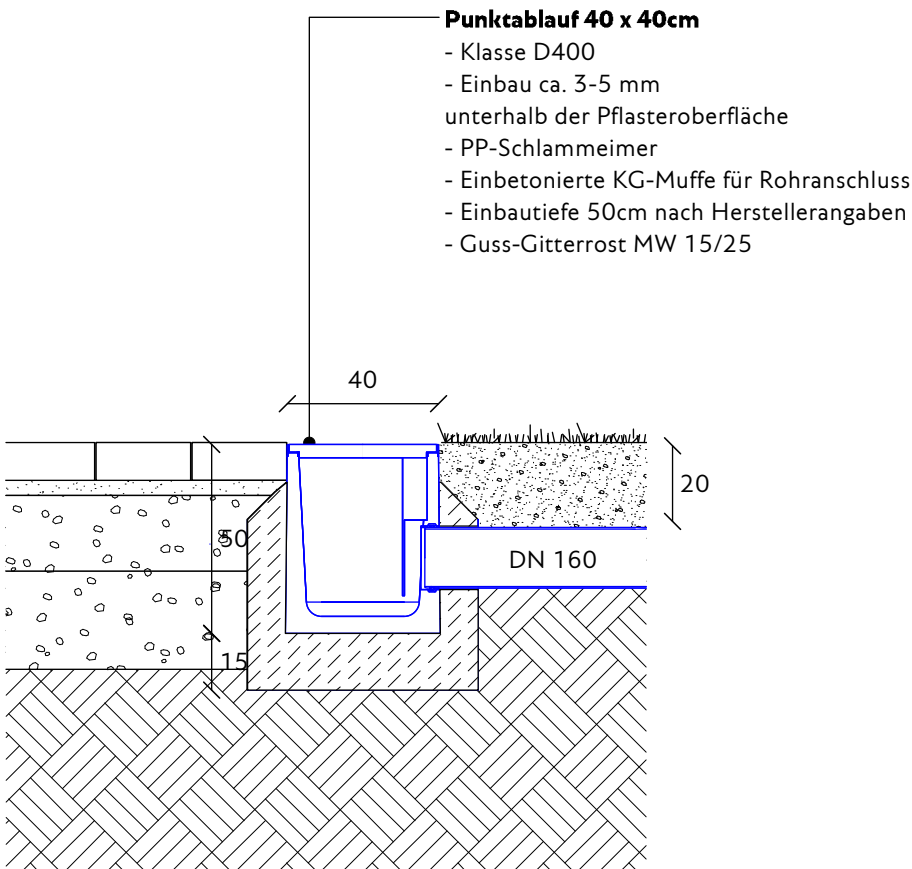

STADT ESSEN ASV Amt für Straßen und Verkehr		Maßnahme			
		Umgestaltung des Weberplatzes			
		66-FBL		66-2L	
66 Stab RadEntscheid				66-2-1L	
66-2-3L		66-2-11 1.SB		66-2-11 SB	
Übersichtplan				GREENBOX LANDSCHAFTS ARCHITEKTEN Partnerschaftsgesellschaft mbB Schäfer Pieper Theidel Wiegard Köln Stuttgart Kassel Osnabrück Berlin Hauptsitz Köln Grüner Weg 10 50825 Köln Tel.: 0221.98 74 95-10 www.greenbox.la info@greenbox.la Unterschrift: GREENBOX	
Inhalt RD 4.1 - RD 4.3 Entwässerung			Plannummer V-D-1.0-RQ-004-0		
Planstufe Ausführungsplanung	Datum 11.08.2026	Maßstab 1:20	Planformat DIN A2	Gezeichnet TK/AV	Geprüft AV
Darstellung auf Grundlage von:					